



Město Tábor
odbor investic
Žižkovo náměstí 2
390 15 Tábor

D. DOKLADOVÁ ČÁST

PROJEKTOVÁ
DOKUMENTACE PRO
PROVÁDĚNÍ STAVBY

Tábor-zajištění skal a svahu v oblasti Granátové skály

Značka objednatele:

2200/OD/00027/12

Číslo zakázky zhotovitele:

12 1176-025

Praha leden 2013



Název zakázky: Tábor, Granátová skála, PD pro provádění stavby
Číslo zakázky: 12 1176-025
Pořadové číslo na zakázce: 1
Odpovědný řešitel: Mgr. Petr Olišar

Tábor, zajištění skal a svahu v oblasti Granátové skály

PROJEKTOVÁ DOKUMENTACE PRO PROVÁDĚNÍ STAVBY

D. Dokladová část

Praha leden 2013



ŽADATEL

ARCADIS Geotechnika, a.s.

NAŠE ZNAČKA

0100054462

VYŘIZUJE/ LINKA

Oddělení Dokumentace
840 840 840

VYŘÍZENO DNE

03.05.2012

Vyjádření o existenci energetického zařízení společnosti ČEZ Distribuce, a. s., pro akci:

Tábor, zajištění skal a svahu v oblasti Granátové skály

Vážený zákazníku,

dovolujeme si reagovat na Vaši žádost číslo 0100054462 ze dne 03.05.2012, která se týkala vyjádření o existenci energetického zařízení. Na Vámi uvedeném zájmovém území se nenachází energetické zařízení v majetku společnosti ČEZ Distribuce, a. s.

Zároveň si Vás dovoluujeme upozornit, že se v zájmovém území může nacházet energetické zařízení, které není v majetku společnosti ČEZ Distribuce, a. s.

Toto vyjádření je platné 1 rok od 03.05.2012 a nenahrazuje vyjádření Provozovatele distribuční soustavy k připojení nového odběru / zdroje elektrické energie či navýšení rezervovaného příkonu / výkonu.

S pozdravem

Zbyněk Businský

ČEZ Distribuce, a. s.

Přílohy

Situační výkres zájmového území



SKUPINA ČEZ – GENERÁLNÍ PARTNER ČESKÉHO OLYMPIJSKÉHO TÝMU 2001–2012

ČEZ Distribuce, a. s.

Děčín, Děčín IV-Podmokly, Teplická 874/8, PSČ 405 02 | Zákaznická linka: 840 840 840, Linka pro hlášení poruch: 840 850 860, fax: 371 102 008, e-mail: info@cezdistribuce.cz, www.cezdistribuce.cz | IČ: 24729035, DIČ: CZ24729035 | bank. spoj.: KB Praha 35-4544580267/0100 zapsaná v obchodním rejstříku vedeném u Krajského soudu v Ústí nad Labem, oddíl B, vložka 2145 | zasilací adresa pro zákazníky: Plzeň, Guldenerova 2577/19, PSČ 303 28


SKUPINA ČEZ



Platí pouze s vyjádřením číslo 0100054462.

Zakreslené polohy zařízení v příloze jsou pouze informativní.

Situační výkres zájmového území (klad mapových listů)

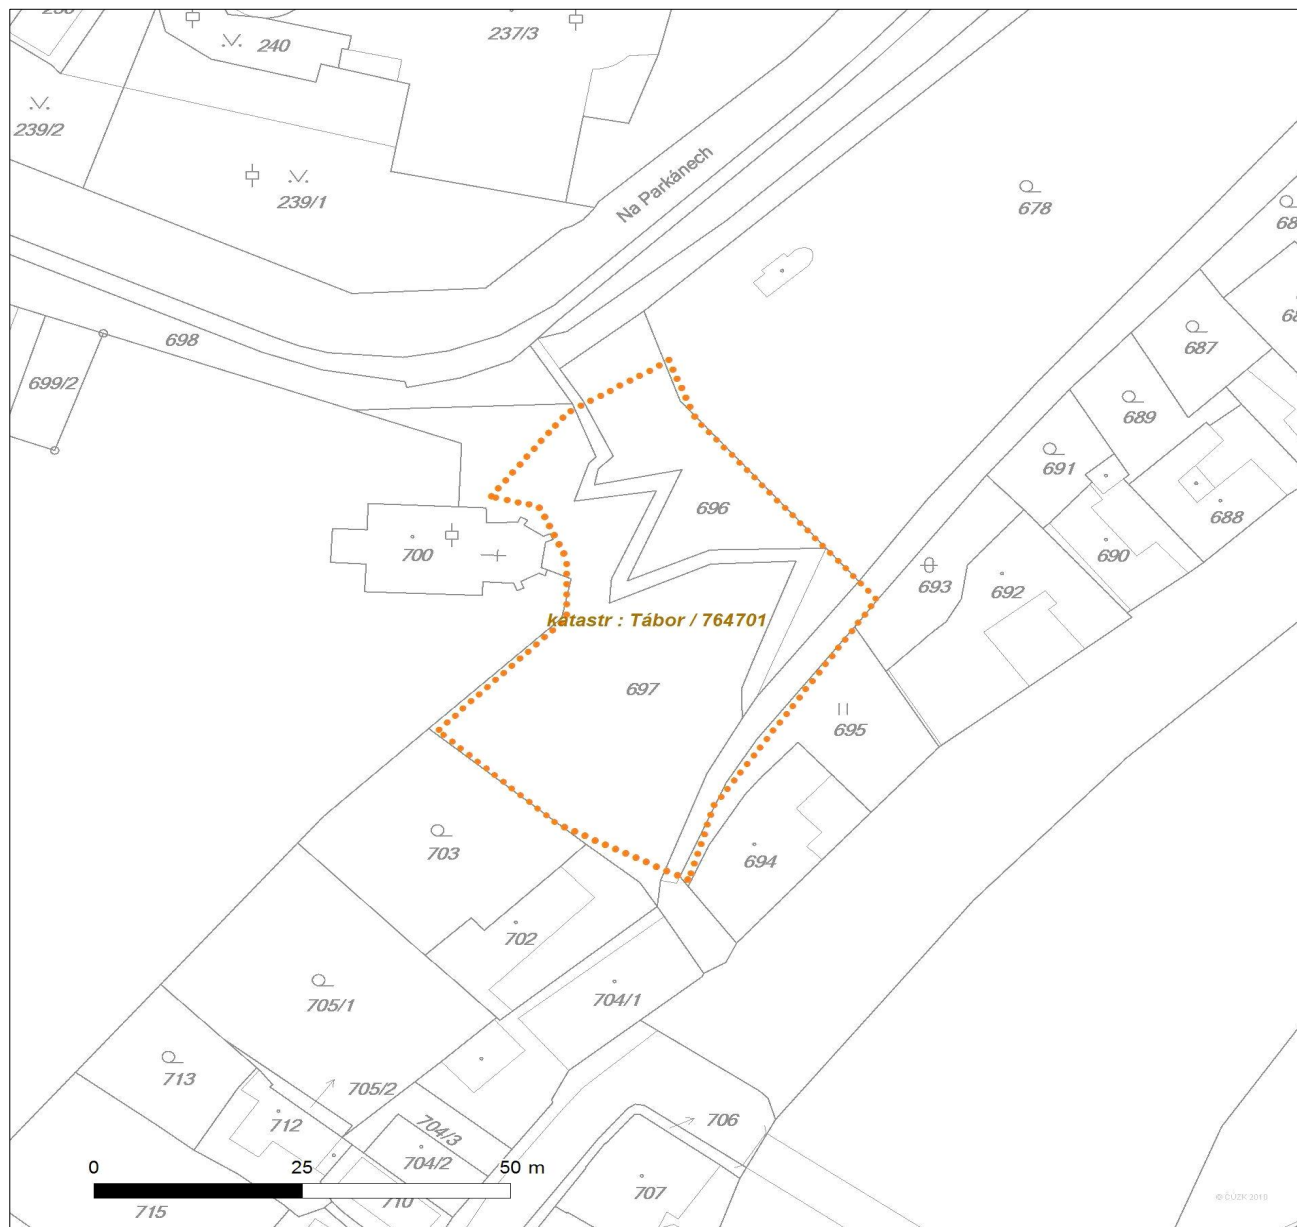

LEGENDA

	Podzemní vedení NN do 1kV		Stanice do 52 kV - stožárová
	Nadzemní vedení NN do 1kV		Stanice do 52 kV - zděná
	Podzemní vedení VN do 35 kV		Transformovna (nad 52 kV)
	Nadzemní vedení VN do 35 kV		Probíhající investice ČEZ Distribuce
	Podzemní vedení VVN 110kV		Stanice ČEZ Distribuce ve výstavbě
	Nadzemní vedení VVN 110kV		Zařízení ČEZ Distribuce ve výstavbě
	NN přívod odběratele		Hranice katastrálního území
	Cizí energetické vedení		
	Zájmové území		



ŽADATEL

ARCADIS Geotechnika, a.s.

NAŠE ZNAČKA
0200028870

VYŘIZUJE / LINKA
Oddělení Poskytování sítí

VYŘÍZENO DNE
03.05.2012

Pro: **Stavební řízení**

Vyjádření k existenci komunikačního vedení společnosti ČEZ ICT Services, a. s., pro akci:

Tábor, zajištění skal a svahu v oblasti Granátové skály

Vážený zákazníku,

dovolujeme si reagovat na Vaši žádost, která se týkala vyjádření k existenci komunikačního vedení. Na Vámi uvedeném zájmovém území se nenachází komunikační vedení v majetku ČEZ ICT Services, a. s.

Tímto vyjádřením dáváme souhlas s územním řízením, stavebním řízením a se zjednodušeným územním řízením pro výše uvedenou stavbu.

Toto vyjádření je platné 1 rok od 03.05.2012.

S pozdravem

Martin Šklíba
ČEZ ICT Services, a. s.

Přílohy

Situační výkres zájmového území



SKUPINA ČEZ – GENERÁLNÍ PARTNER ČESKÉHO OLYMPIJSKÉHO TÝMU 2001–2012

ČEZ ICT Services, a. s.


Praha 4, Duhová 1531/3, PSČ 140 53 | tel.: 841 842 843, fax: 211 046 250, e-mail: servicedesk@cez.cz,
www.cez.cz | IČ: 26470411, DIČ: CZ26470411 | zapsaná v obchodním rejstříku vedeném Městským
soudem v Praze, oddíl B, vložka 7309 | zaslací adresa pro zákazníky: Praha 4, Duhová 1444/2, PSČ 140
53



Platí pouze s vyjádřením číslo 0200028870.

Zakreslené polohy zařízení v příloze jsou pouze informativní.

Situační výkres zájmového území

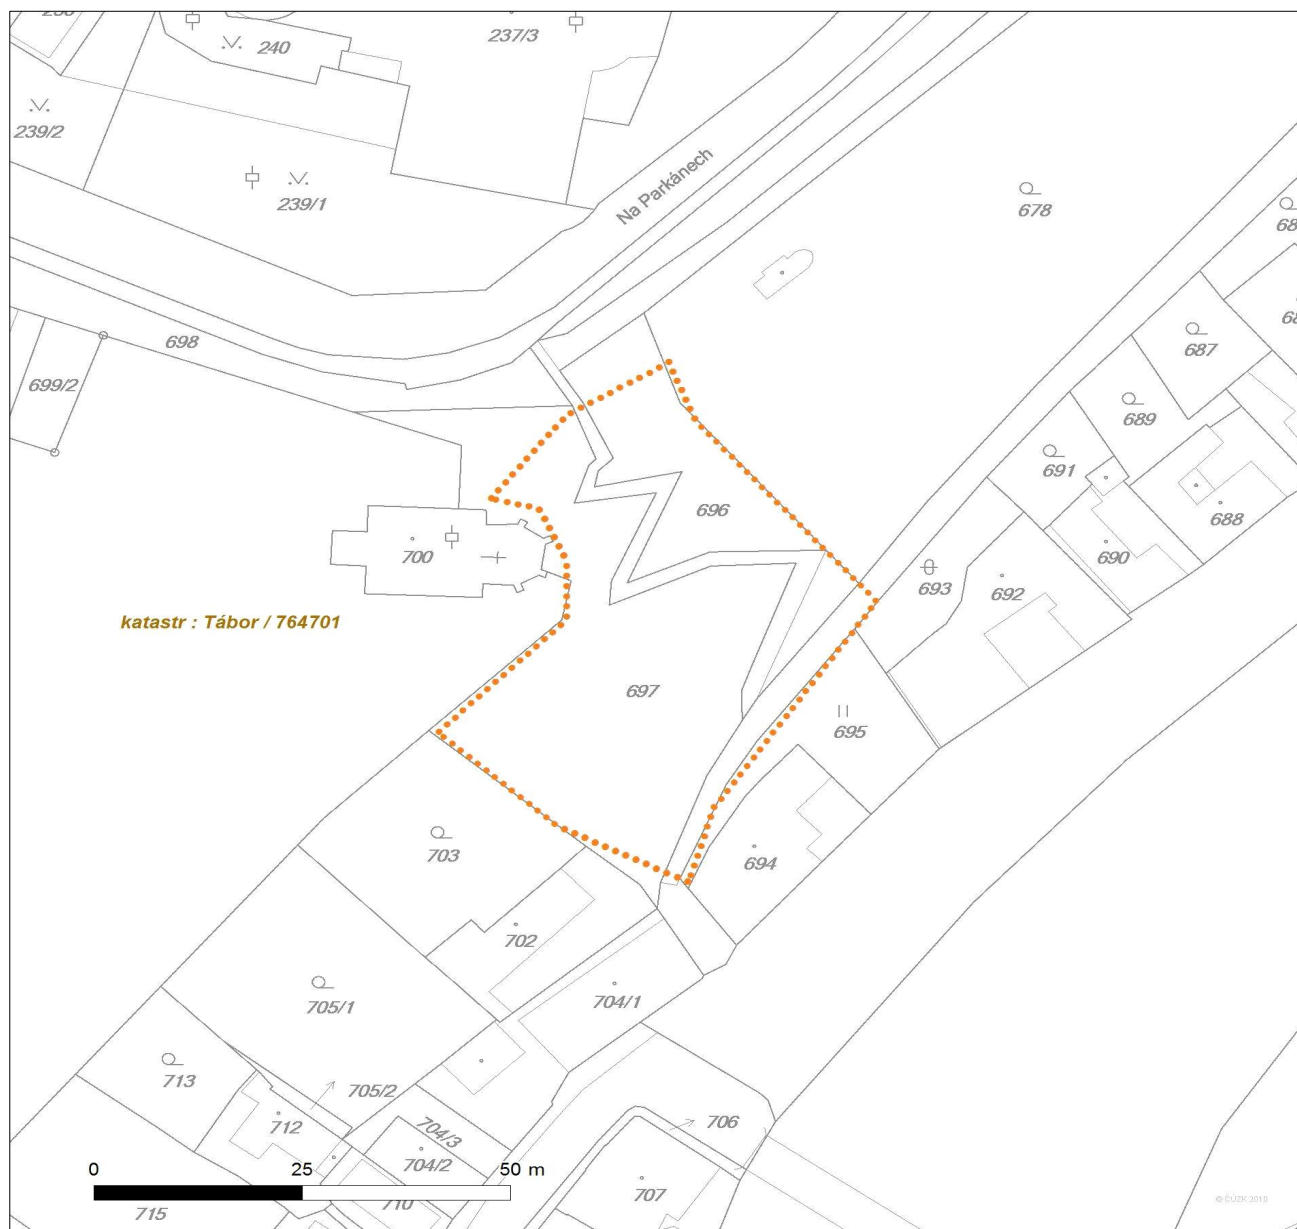

LEGENDA

- | | | | |
|-----------|---------------------------|-------------|-----------------------------|
| ■ ■ ■ ■ ■ | Nadzemní optické vedení | ■ ■ ■ ■ ■ | Radioreléový spoj vzduch |
| — — — — — | Podzemní optické vedení | ● ● ● ● ● | Zájmové území |
| - - - - - | Nadzemní metalické vedení | == == == == | Hranice katastrálního území |
| — — — — — | Podzemní metalické vedení | | |

Váš dopis Č.j.:

Ze dne:

Číslo jednací:

Vyřizuje:

Tel.:

Fax:

E-mail:

Datum:

03. květen 2012

O12030001461

Václav Smil

+420 387 761 521

+420 387 761 225

vaclav.smil@cevak.cz

04. květen 2012

Petr Olišar

ARCADIS geotechnika

Geologická 988/4

152 00 Praha

Tábor par. 696 a 697 - vyjádření k existenci sítí

V zájmovém území provozuje společnost ČEVAK a.s. vodovod a kanalizaci pro veřejnou potřebu. V příloze Vám posíláme orientační zakreslení námí provozovaných vodohospodářských sítí. V situaci nejsou zakresleny všechny vodovodní a kanalizační přípojky, jejich polohu si můžete ověřit dotazem u jejich vlastníků.

- Z předložené žádosti není patrný záměr investora.
- Pokud máte zájem o digitální data vodohospodářských sítí provozovaných společností ČEVAK a.s., obraťte se prosím na uvedené kontakty (gis@aquaserv.cz, tel. 387 761 750). Příslušní pracovníci Vám na základě tohoto vyjádření dotčená data na vyžádání poskytnou.
- Při souběhu a křížení s vodovodem a kanalizací musí být dodržena minimální vzdálenost dle zákona č. 274/2001 Sb. v platném znění, případně dle požadavku provozovatele.
- Při provádění zemních, nebo jiných prací, které mohou poškodit nebo ohrozit zařízení v naší správě, je investor povinen učinit veškerá opatření, aby nedošlo ke škodám na výše uvedeném zařízení a jeho příslušenství, na majetku nebo zdraví osob. Za případné škody, které při provádění prací vzniknou na vodovodu a kanalizaci, odpovídá investor.
- Vytýčení sítí provozovaných společností ČEVAK a.s. v zájmovém území si před zpracováním projektové dokumentace objednejte - Jelínek Bořivoj 724 052 666, borivoj.jelinek@cevak.cz .
- V případě záměru napojení na vodohospodářské sítě a zásahu do jejich ochranných pásem požadujeme předložit projektovou dokumentaci pro územní, stavební řízení k vyjádření.
- Toto vyjádření společnosti ČEVAK a.s. má platnost 2 roky ode dne vydání a nenahrazuje vyjádření k projektové dokumentaci pro ohlášení stavby popř. stavební povolení.


S pozdravem

Václav Smil

referent vyjadřovací činnosti

Přílohy: Situace

ČEVAK a.s.
Severní 8/2264, 370 10 České Budějovice
IČ: 608 49 657 DIČ: CZ60849657
zapsaná v OR u KS Č. Budějovice
oddíl B, vložka 657 (11)

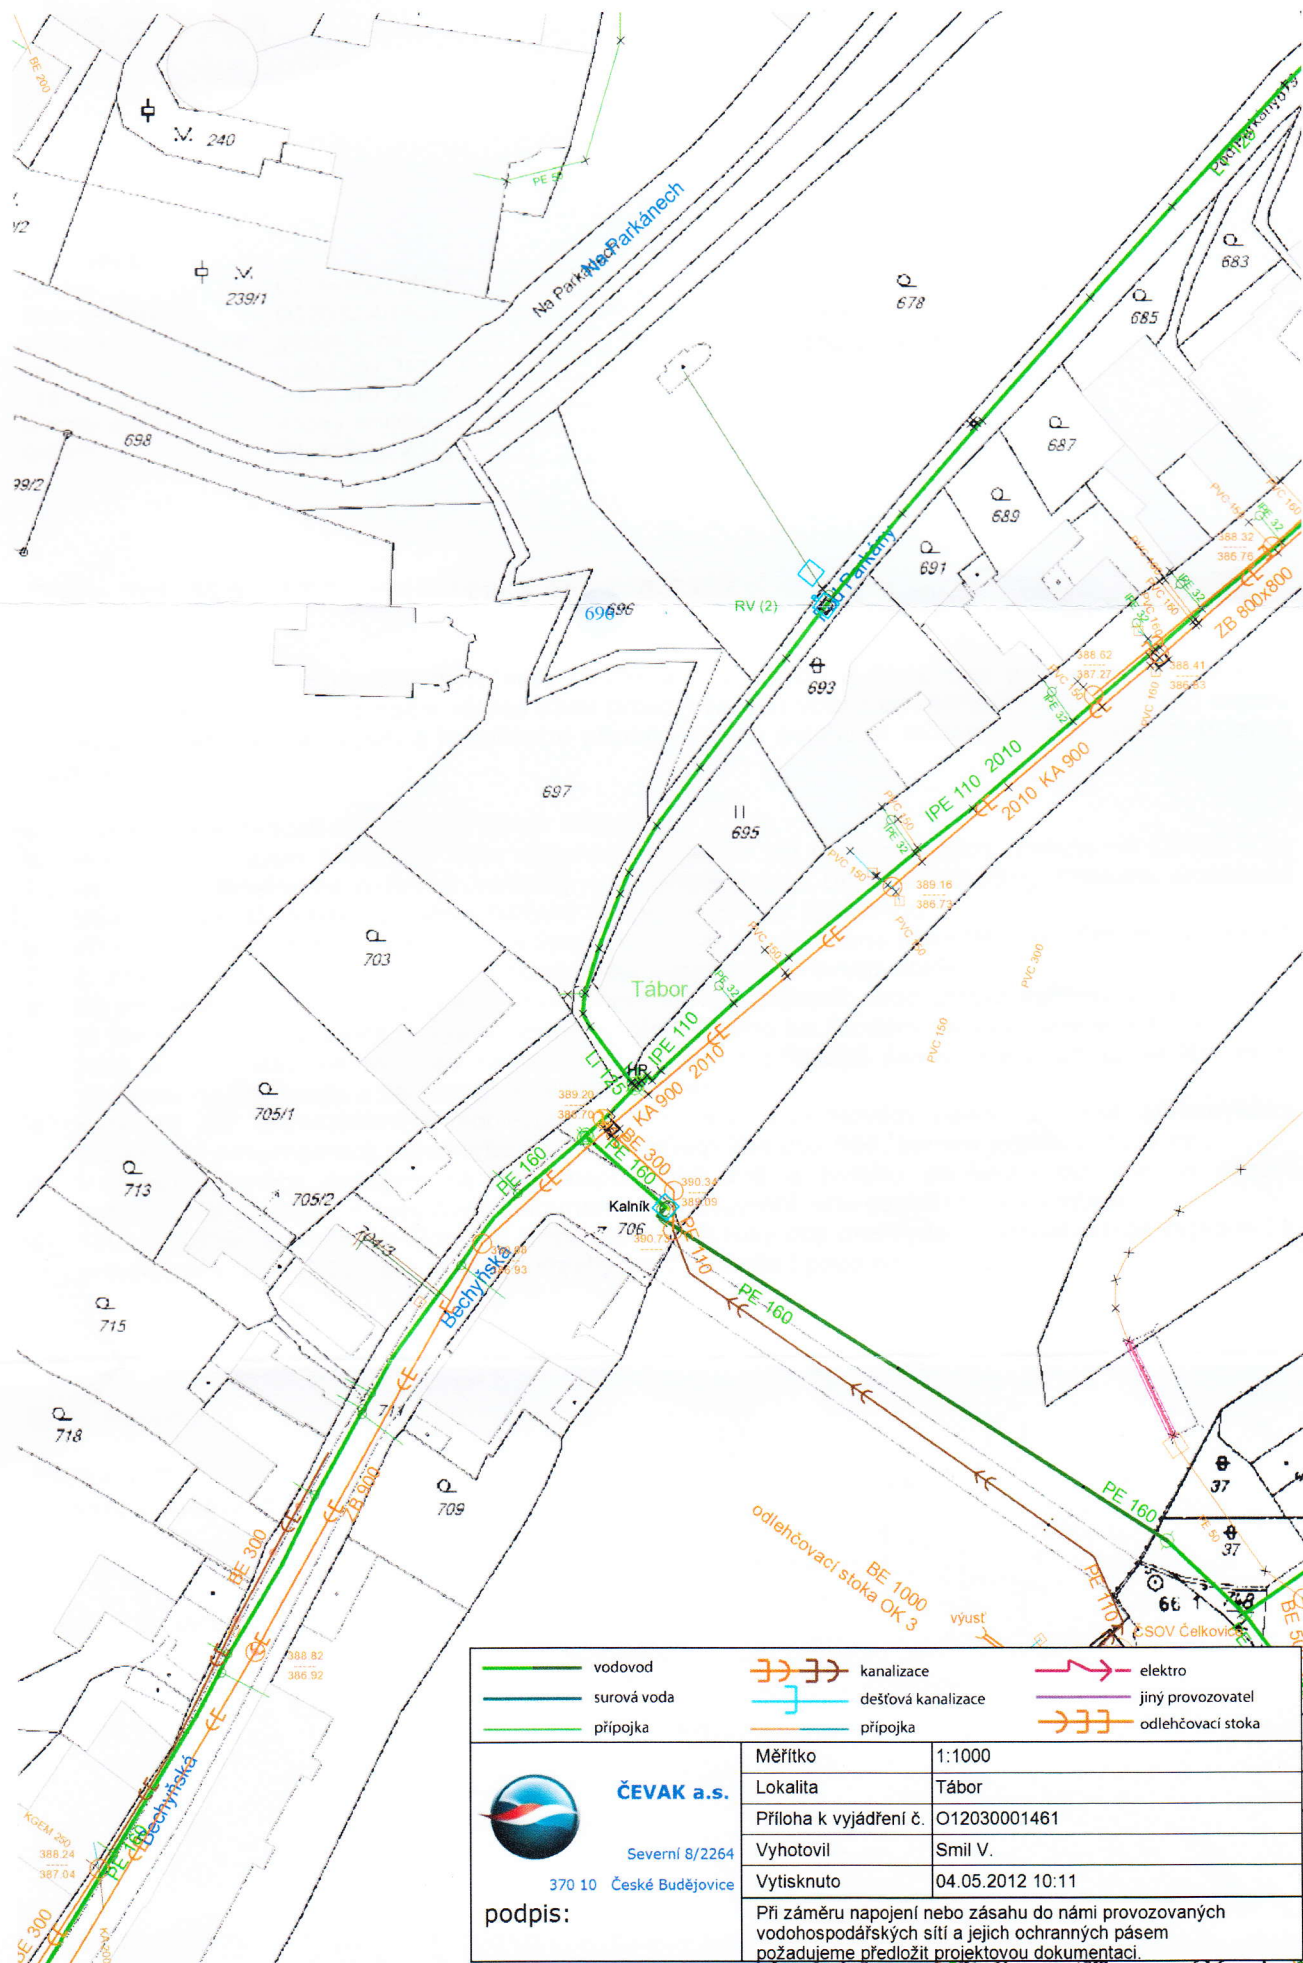

 ČEVAK a.s. Severní 8/2264 370 10 České Budějovice	vodovod surová voda přípojka	kanalizace dešťová kanalizace přípojka	elektro jiný provozovatel odlehčovací stoka
	Měřítko 1:1000		
	Lokalita Tábor		
	Příloha k vyjádření č. O12030001461		
	Vytisknuto 04.05.2012 10:11		
podpis:	Při záměru napojení nebo zásahu do námi provozovaných vodohospodářských sítí a jejich ochranných pásem požadujeme předložit projektovou dokumentaci.		

VYJÁDŘENÍ O EXISTENCI SÍTĚ ELEKTRONICKÝCH KOMUNIKACÍ A VŠEOBECNÉ PODMÍNKY OCHRANY SÍTĚ ELEKTRONICKÝCH KOMUNIKACÍ SPOLEČNOSTI TELEFÓNICA CZECH REPUBLIC, A.S.

vydané podle § 101 zákona č. 127/2005 Sb., o elektronických komunikacích a o změně některých souvisejících zákonů (zákon o elektronických komunikacích), ve znění pozdějších předpisů a § 161 zákona č. 183/2006 Sb., o územním plánování a stavebním řádu (stavební zákon) či dle dalších příslušných právních předpisů

Číslo jednací: 81932/12

Číslo žádosti: 0112 731 258

Důvod vydání Vyjádření: Stavební řízení

Platnost tohoto Vyjádření končí dne: 14. 5. 2014.

Žadatel	ARCADIS Geotechnika a.s.	
Stavebník	Město Tábor, Žižkovo náměstí 2, Tábor, 390 15	
Název akce	Tábor, zajištění skal a svahu v oblasti Granátové skály	
Zájmové území	Okres	Tábor
	Obec	Tábor
	Kat. území / č. parcely	Tábor

Žadatel shora označenou žádostí určil a vyznačil zájmové území, jakož i stanovil důvod pro vydání Vyjádření o existenci sítě elektronických komunikací a Všeobecných podmínek ochrany sítě elektronických komunikací společnosti Telefónica Czech Republic, a.s. (dále jen *Vyjádření*).

Na základě určení a vyznačení zájmového území žadatelem a na základě stanovení důvodu pro vydání Vyjádření vydává společnost Telefónica Czech Republic, a.s. (dále jen *Telefónica*) následující Vyjádření:

dojde ke střetu

se sítě elektronických komunikací (dále jen *SEK*) společnosti *Telefónica*, jejíž existence a poloha je zakreslena v příloženém výřezu/výřezech z účelové mapy *SEK* společnosti *Telefónica*. Ochranné pásmo *SEK* je v souladu s ustanovením § 102 zákona č. 127/2005 Sb., o elektronických komunikacích a o změně některých souvisejících zákonů stanoveno rozsahem 1,5 m po stranách krajního vedení *SEK* a není v příloženém výřezu/výřezech z účelové mapy *SEK* společnosti *Telefónica* vyznačeno (dále jen *Ochranné pásmo*).

(1) *Vyjádření* je platné pouze pro zájmové území určené a vyznačené žadatelem, jakož i pro důvod vydání *Vyjádření* stanovený žadatelem v žádosti.

Vyjádření pozbývá platnosti uplynutím doby platnosti v tomto *Vyjádření* uvedeného, změnou rozsahu zájmového území či změnou důvodu vydání *Vyjádření* uvedeného v žádosti nebo nesplněním povinnosti stavebníka dle bodu 2 tohoto *Vyjádření*, to vše v závislosti na tom, která ze skutečností rozhodná pro pozbytí platnosti tohoto *Vyjádření* nastane nejdříve.

(2) Stavebník, nebo jím pověřená třetí osoba, je povinen bez zbytečného odkladu poté, kdy zjistil, že jeho záměr, pro který podal shora označenou žádost, je v kolizi se *SEK* a nebo zasahuje do *Ochranného pásma SEK*, nejpozději však před počátkem zpracování projektové dokumentace stavby, která koliduje se *SEK* a nebo zasahuje do *Ochranného pásma SEK*, vyzvat společnost *Telefónica* ke stanovení konkrétních podmínek ochrany *SEK*, případně k přeložení *SEK*, a to v pracovní dny od 8:00 do 15:00, prostřednictvím zaměstnance společnosti *Telefónica* pověřeného ochranou sítě - **Josef Mála, tel.: 384 362 009, 724 216 554, e-mail: josef.mala@o2.com** (dále jen *POS*).

(3) **Přeložení *SEK* zajistí její vlastník, společnost *Telefónica*.** Stavebník, který vyvolal překládku *SEK* je dle ustanovení § 104 odst. 16 zákona č. 127/2005 Sb., o elektronických komunikacích a o změně některých souvisejících zákonů povinen uhradit společnosti *Telefónica* veškeré náklady na nezbytné úpravy dotčeného úseku *SEK*, a to na úrovni stávajícího technického řešení.

(4) **Pro účely přeložení *SEK* dle bodu (3) tohoto Vyjádření je stavebník povinen uzavřít se společností *Telefónica* Smlouvu o realizaci překládky *SEK*.**

Číslo jednací: 81932/12

Číslo žádosti: 0112 731 258

(5) Bez ohledu na všechny shora v tomto *Vyjádření* uvedené skutečnosti je stavebník, nebo jím pověřená třetí osoba povinen řídit se Všeobecnými podmínkami ochrany *SEK* společnosti *Telefónica*, které jsou nedílnou součástí tohoto *Vyjádření*.

(6) Společnost *Telefónica* prohlašuje, že žadateli byly pro jím určené a vyznačené zájmové území poskytnuty veškeré dostupné informace o *SEK*.

(7) Žadateli převzetím tohoto *Vyjádření* vzniká povinnost poskytnuté informace a data užít pouze k účelu, pro který mu byla tato poskytnuta. Žadatel není oprávněn poskytnuté informace a data rozmnožovat, rozšiřovat, pronajímat, půjčovat či jinak užívat bez souhlasu společnosti *Telefónica*. V případě porušení těchto povinností vznikne žadateli odpovědnost vyplývající z platných právních předpisů, zejména předpisů práva autorského.

V případě jakýkoliv dotazů k poloze *SEK* a její dokumentaci lze kontaktovat společnost *Telefónica* na bezplatné lince 800 255 255.

Přílohami *Vyjádření* jsou:

- Všeobecné podmínky ochrany *SEK* společnosti *Telefónica*
- Situační výkres (obsahuje zájmové území určené a vyznačené žadatelem a výřezy účelové mapy *SEK*)
- Informace k vytyčení *SEK*

Vyjádření vydala společnost *Telefónica* dne: 14. 5. 2012.



Telefónica Czech Republic, a.s.
Za Brumlovkou 266/2
140 22 Praha 4
DIČ: CZ 60193336

188

Všeobecné podmínky ochrany SEK společnosti Telefónica**I. Obecná ustanovení**

1. Stavebník, nebo jím pověřená třetí osoba, je povinen při provádění jakýchkoliv činností, zejména stavebních nebo jiných prací, při odstraňování havárií a projektování staveb, řídit se platnými právními předpisy, technickými a odbornými normami (včetně doporučených), správnou praxí v oboru stavebnictví a technologickými postupy a učinit veškerá opatření nezbytná k tomu, aby nedošlo k poškození nebo ohrožení sítě elektronických komunikací ve vlastnictví společnosti Telefónica a je výslovně srozuměn s tím, že SEK jsou součástí veřejné komunikační sítě, jsou zajišťovány ve veřejném zájmu a jsou chráněny právními předpisy.

2. Při jakékoliv činnosti v blízkosti vedení SEK je stavebník, nebo jím pověřená třetí osoba, povinen respektovat ochranné pásmo SEK tak, aby nedošlo k poškození nebo zamezení přístupu k SEK. Při křížení nebo souběhu činností se SEK je povinen řídit se platnými právními předpisy, technickými a odbornými normami (včetně doporučených), správnou praxí v oboru stavebnictví a technologickými postupy. Při jakékoliv činnosti ve vzdálenosti menší než 1,5 m od krajního vedení vyznačené trasy podzemního vedení SEK (dále jen PVSEK) nesmí používat mechanizačních prostředků a nevhodného nářadí.

3. Pro případ porušení kterékoliv z povinností stavebníka, nebo jím pověřené třetí osoby, založené Všeobecnými podmínkami ochrany SEK společnosti Telefónica je stavebník, nebo jím pověřená třetí osoba, odpovědný za veškeré náklady a škody, které společnosti Telefónica vzniknou porušením jeho povinností.

4. V případě, že budou zemní práce zahájeny po uplynutí doby platnosti tohoto Vyjádření, nelze toto Vyjádření použít jako podklad pro vytyčení a je třeba požádat o vydání nového Vyjádření.

5. Bude-li žadatel na společnosti Telefónica požadovat, aby se jako účastník správního řízení, pro jehož účely bylo toto Vyjádření vydáno, vzdala práva na odvolání proti rozhodnutí vydanému ve správním řízení, pro jehož účely bylo toto Vyjádření vydáno, je povinen kontaktovat POS.

II. Součinnost stavebníka při činnostech v blízkosti SEK

1. Započetí činnosti je stavebník, nebo jím pověřená třetí osoba, povinen oznámit POS. Oznámení bude obsahovat číslo Vyjádření, k němuž se vztahují tyto podmínky.

2. Před započatím zemních prací či jakékoliv jiné činnosti je stavebník, nebo jím pověřená třetí osoba, povinen zajistit vyznačení tras PVSEK na terénu dle polohopisné dokumentace. S vyznačenou trasou PVSEK prokazatelně seznámí všechny osoby, které budou a nebo by mohly činnosti provádět.

3. Stavebník, nebo jím pověřená třetí osoba, je povinen upozornit jakoukoliv třetí osobu, jež bude provádět zemní práce, aby zjistila nebo ověřila stranovou a hloubkovou polohu PVSEK příčnými sondami, a je srozuměn s tím, že možná odchylka uložení středu trasy PVSEK, stranová i hloubková, činí +/- 30 cm mezi skutečným uložením PVSEK a polohovými údaji ve výkresové dokumentaci.

4. Při provádění zemních prací v blízkosti PVSEK je stavebník, nebo jím pověřená třetí osoba, povinen postupovat tak, aby nedošlo ke změně hloubky uložení nebo prostorového uspořádání PVSEK. Odkryté PVSEK je stavebník, nebo jím pověřená třetí osoba, povinen zabezpečit proti prověšení, poškození a odcizení.

5. Při zjištění jakéhokoliv rozporu mezi údaji v projektové dokumentaci a skutečností je stavebník, nebo jím pověřená třetí osoba, povinen bez zbytečného odkladu přerušit práce a zjištění rozporu oznámit POS. V přerušovaných pracích lze pokračovat teprve poté, co od POS prokazatelně obdržel souhlas k pokračování v pracích.

6. V místech, kde PVSEK vystupuje ze země do budovy, rozváděče, na sloup apod. je stavebník, nebo jím pověřená třetí osoba, povinen vykonávat zemní práce se zvýšenou mírou opatrnosti s ohledem na ubývající krytí nad PVSEK. Výkopové práce v blízkosti sloupů nadzemního vedení SEK (dále jen NVSEK) je povinen provádět v takové vzdálenosti, aby nedošlo k narušení jejich stability, to vše za dodržení platných právních předpisů, technických a odborných norem, správnou praxí v oboru stavebnictví a technologických postupů.

7. Při provádění zemních prací, u kterých nastane odkrytí *PVSEK*, je povinen stavebník, nebo jím pověřená třetí osoba před zakrytím *PVSEK* vyzvat *POS* ke kontrole. Zához je oprávněn provést až poté, kdy prokazatelně obdržel souhlas *POS*.

8. Stavebník, nebo jím pověřená třetí osoba, není oprávněn manipulovat s kryty kabelových komor a vstupovat do kabelových komor bez souhlasu společnosti *Telefónica*.

9. Stavebník, nebo jím pověřená třetí osoba, není oprávněn trasu *PVSEK* mimo vozovku přejíždět vozidly nebo stavební mechanizací, a to až do doby, než *PVSEK* řádně zabezpečí proti mechanickému poškození. Stavebník, nebo jím pověřená třetí osoba, je povinen projednat s *POS* způsob mechanické ochrany trasy *PVSEK*. Při přepravě vysokého nákladu nebo mechanizace pod trasou *NVSEK* je stavebník, nebo jím pověřená třetí osoba, povinen respektovat výšku *NVSEK* nad zemí.

10. Stavebník, nebo jím pověřená třetí osoba, není oprávněn na trase *PVSEK* (včetně ochranného pásma) jakkoliv měnit niveletu terénu, vysazovat trvalé porosty ani měnit rozsah a konstrukci zpevněných ploch (např. komunikací, parkovišť, vjezdů aj.).

11. Stavebník, nebo jím pověřená třetí osoba, je povinen manipulační a skladové plochy zřizovat v takové vzdálenosti od *NVSEK*, aby činnosti na/v manipulačních a skladových plochách nemohly být vykonávány ve vzdálenost menší než 1m od *NVSEK*.

12. Stavebník, nebo jím pověřená třetí osoba, je povinen obrátit se na *POS* v průběhu stavby, a to ve všech případech, kdy by i nad rámec těchto Všeobecných podmínek ochrany *SEK* společnosti *Telefónica* mohlo dojít ke střetu stavby se *SEK*.

13. Stavebník, nebo jím pověřená třetí osoba, není oprávněn užívat, přemísťovat a odstraňovat technologické, ochranné a pomocné prvky *SEK*.

14. Stavebník, nebo jím pověřená třetí osoba, není oprávněn bez předchozího projednání s *POS* jakkoliv manipulovat s případně odkrytými prvky *SEK*, zejména s ochrannou skříň optických spojek, optickými spojkami, technologickými rezervami či jakýmkoliv jiným zařízením *SEK*. Stavebník, nebo jím pověřená třetí osoba, je výslovně srozuměn s tím, že technologická rezerva představuje několik desítek metrů kabelu stočeného do kruhu a ochranou optické spojky je skříň o hraně cca 1m.

15. Stavebník, nebo jím pověřená třetí osoba, je povinen každé poškození či krádež *SEK* neprodleně od okamžiku zjištění takové skutečnosti, oznámit *POS* nebo poruchové službě společnosti *Telefónica*, telefonní číslo 800 184 084, pro oblast Praha lze užít telefonní číslo 241 400 500.

III. Práce v objektech a odstraňování objektů

1. Stavebník, nebo jím pověřená třetí osoba, je povinen před zahájením jakýchkoliv prací v budovách a jiných objektech, kterými by mohl ohrozit stávající *SEK*, prokazatelně kontaktovat *POS* a zajistit u společnosti *Telefónica* bezpečné odpojení *SEK*.

2. Při provádění činností v budovách a jiných objektech je stavebník, nebo jím pověřená třetí osoba, povinen v souladu s právními předpisy, technickými a odbornými normami (včetně doporučených), správnou praxí v oboru stavebnictví a technologickými postupy provést mimo jiné průzkum vnějších i vnitřních vedení *SEK* na omítce i pod ní.

IV. Součinnost stavebníka při přípravě stavby

1. Pokud by činností stavebníka, nebo jím pověřené třetí osoby, k níž je třeba povolení správního orgánu dle zvláštního právního předpisu, mohlo dojít k ohrožení či omezení *SEK*, je stavebník, nebo jím pověřená třetí osoba, povinen kontaktovat *POS* a předložit zakreslení *SEK* do příslušné dokumentace stavby (projektové, realizační, koordinační atp.).

2. V případě, že pro činnosti stavebníka, nebo jím pověřené třetí osoby, není třeba povolení správního orgánu dle zvláštního právního předpisu, je stavebník, nebo jím pověřená třetí osoba, povinen předložit zakreslení trasy *SEK* i s příslušnými kótami do zjednodušené dokumentace (katastrální mapa, plánec), ze které bude zcela patrná míra dotčení *SEK*.

3. Při projektování stavby, rekonstrukce či přeložky vedení a zařízení silových elektrických sítí, elektrických trakcí vlaků a tramvají, nejpozději však před zahájením správního řízení ve věci povolení stavby, rekonstrukce či přeložky vedení a zařízení silových elektrických sítí, elektrických trakcí vlaků a tramvají, je stavebník, nebo jím pověřená třetí osoba, povinen provést výpočet rušivých vlivů, zpracovat ochranná opatření a předat je *POS*. Stavebník, nebo jím pověřená třetí osoba, není oprávněn do doby, než obdrží od *POS* vyjádření k návrhu opatření, zahájit činnost, která by mohla způsobit ohrožení či poškození *SEK*. Způsobem uvedeným v předchozí větě je stavebník, nebo jím pověřená třetí osoba, povinen postupovat také při projektování stavby, rekonstrukce či přeložky produktovodů s katodovou ochranou.

4. Při projektování stavby, při rekonstrukci, která se nachází v ochranném pásmu radiových tras společnosti *Telefónica* a překračuje výšku 15 m nad zemským povrchem, a to včetně dočasných objektů zařízení staveniště (jeřáby, konstrukce, atd.), nejpozději však před zahájením správního řízení ve věci povolení takové stavby, je stavebník nebo jím pověřená třetí osoba, povinen kontaktovat *POS* za účelem projednání podmínek ochrany těchto radiových tras. Ochranné pásmo radiových tras v šíři 50m je zakresleno do situačního výkresu. Je tvořeno dvěma podélnými pruhy o šíři 25 m po obou stranách radiového paprsku v celé jeho délce, resp. 25 m kruhem kolem vysílacího radiového zařízení.

5. Pokud se v zájmovém území stavby nachází podzemní silnoproudé vedení (NN) společnosti *Telefónica* je stavebník, nebo jím pověřená třetí osoba, před zahájením správního řízení ve věci povolení správního orgánu k činnosti stavebníka, nebo jím pověřené třetí osoby, nejpozději však před zahájením stavby, povinen kontaktovat *POS*.

6. Pokud by navrhované stavby (produktovody, energovody aj.) svými ochrannými pásmy zasahovaly do prostoru stávajících tras a zařízení *SEK*, či do jejich ochranných pásem, je stavebník, nebo jím pověřená třetí osoba, povinen realizovat taková opatření, aby mohla být prováděna údržba a opravy *SEK*, a to i za použití mechanizace, otevřeného plamene a podobných technologií.

V. Křížení a souběh se SEK

1. Stavebník, nebo jím pověřená třetí osoba, je povinen v místech křížení *PVSEK* se sítěmi technické infrastruktury, pozemními komunikacemi, parkovacími plochami, vjezdy atp. ukládat *PVSEK* v zákonných předpisy stanovené hloubce a chránit *PVSEK* chráničkami s přesahem minimálně 0.5 m na každou stranu od hrany křížení. Chráničku je povinen utěsnit a zamezit vnikání nečistot.

2. Stavebník nebo jím pověřená třetí osoba, je výslovně srozuměn s tím, že v případě, kdy hodlá umístit stavbu sjezdu či vjezdu, je povinen stavbu sjezdu či vjezdu umístit tak, aby metalické kabely *SEK* nebyly umístěny v hloubce menší než 0,6 m a optické nebyly umístěny v hloubce menší než 1 m. V případě, že stavebník, nebo jím pověřená osoba, není schopen zajistit povinnosti dle předchozí věty, je povinen kontaktovat *POS*.

3. Stavebník, nebo jím pověřená třetí osoba, je povinen základy (stavby, opěrné zdi, podezdívky apod.) umístit tak, aby dodržel minimální vodorovný odstup 1,5 m od krajního vedení, případně kontaktovat *POS*.

4. Stavebník, nebo jím pověřená třetí osoba, není oprávněn trasy *PVSEK* znepřístupnit (např. zabetonováním).

5. Stavebník, nebo jím pověřená třetí osoba, je při křížení a souběhu stavby nebo sítí technické infrastruktury s kabelovodem povinen zejména:

- pokud plánované stavby nebo trasy sítí technické infrastruktury budou umístěny v blízkosti kabelovodu ve vzdálenosti menší než 2 m nebo při křížení kabelovodu ve vzdálenosti menší než 0,5 m nad nebo kdekoliv pod kabelovodem, předložit *POS* a následně projednat zakreslení v příčných řezech,
- do příčného řezu zakreslit také profil kabelové komory v případě, kdy jsou sítě technické infrastruktury či stavby umístěny v blízkosti kabelové komory ve vzdálenosti menší než 2 m,
- neumísťovat nad trasou kabelovodu v podélném směru sítí technické infrastruktury,
- předložit *POS* vypracovaný odborný statický posudek včetně návrhu ochrany tělesa kabelovodu pod stavbou, ve vjezdu nebo pod zpevněnou plochou,
- nezakrývat vstupy do kabelových komor, a to ani dočasně,
- projednat s *POS*, nejpozději ve fázi projektové přípravy, jakékoliv výkopové práce, které by mohly být vedeny v úrovni či pod úrovní kabelovodu nebo kabelové komory a veškeré případy, kdy jsou trajektorie podvrtní a protlaků ve vzdálenosti menší než 1,5 m od kabelovodu.

Informace k vytyčení SEK

V případě požadavku na vytyčení PVSEK společnosti *Telefónica* se, prosím, obraťte na společnosti uvedené níže.

Telefónica Czech Republic, a.s. - středisko Čechy jih

se sídlem: Za Brumlovkou 266/2 140 22 Praha 4 - Michle

IČ: 60193336

DIČ: CZ60193336

kontakt: tel: 387825658 obslužná doba po-pa 7 - 15 hod

Vegacom, a.s. - výhradní dodavatel společnosti Telefónica Czech Republic, a.s.

se sídlem: Novodvorská 1010/14, 142 01 Praha 4

IČ: 25788680

DIČ: CZ25788680

kontakt: Ing. Vok Zdrahal, mobil: 603855417, e-mail: zdrahal@vegacom.cz

GIS-STAVINVEX a.s.

se sídlem: Pražská 1156, Pelhřimov

IČ: 25163558

DIČ: CZ25163558

kontakt: Mgr. Petr Holešinský, mobil: 739372083, e-mail: ostrava@gis-stavinex.cz

Jan Koc

se sídlem: Protivín, Maletice 37, PSČ 39811

IČ: 76621278

DIČ: CZ500912233

kontakt: Jan Koc, mobil: 602 574 682, e-mail: jan.koc@iol.cz

SITEL, spol. s r.o.

se sídlem: Baarova 957/15 Praha 4, PSČ 140 00, oblastní provozovna - Tábor, Dražická 55, 390 03 Tábor-Náchod

IČ: 44797320

DIČ: CZ44797320

kontakt: Magdalena Čedíková, tel/fax: 381254261, mobil: 724748833, e-mail: mcedikova@sitel.cz

Stanislav Vojík, mobil: 725515442, e-mail: svojik@sitel.cz

Roman Nagy, mobil: 602591351, e-mail: rnagy@sitel.cz

Zakom s.r.o.

se sídlem: Roháčova 2285 397 01 Písek


IČ: 25171747

DIČ: CZ25171747

kontakt: Jaroslav Zach, mobil: 602465216, e-mail: zakom@seznam.cz

Pavel Matějka, mobil: 602465217, e-mail: zakom@seznam.cz

SITUAČNÍ VÝKRES - ZÁJMOVÉ ÚZEMÍ

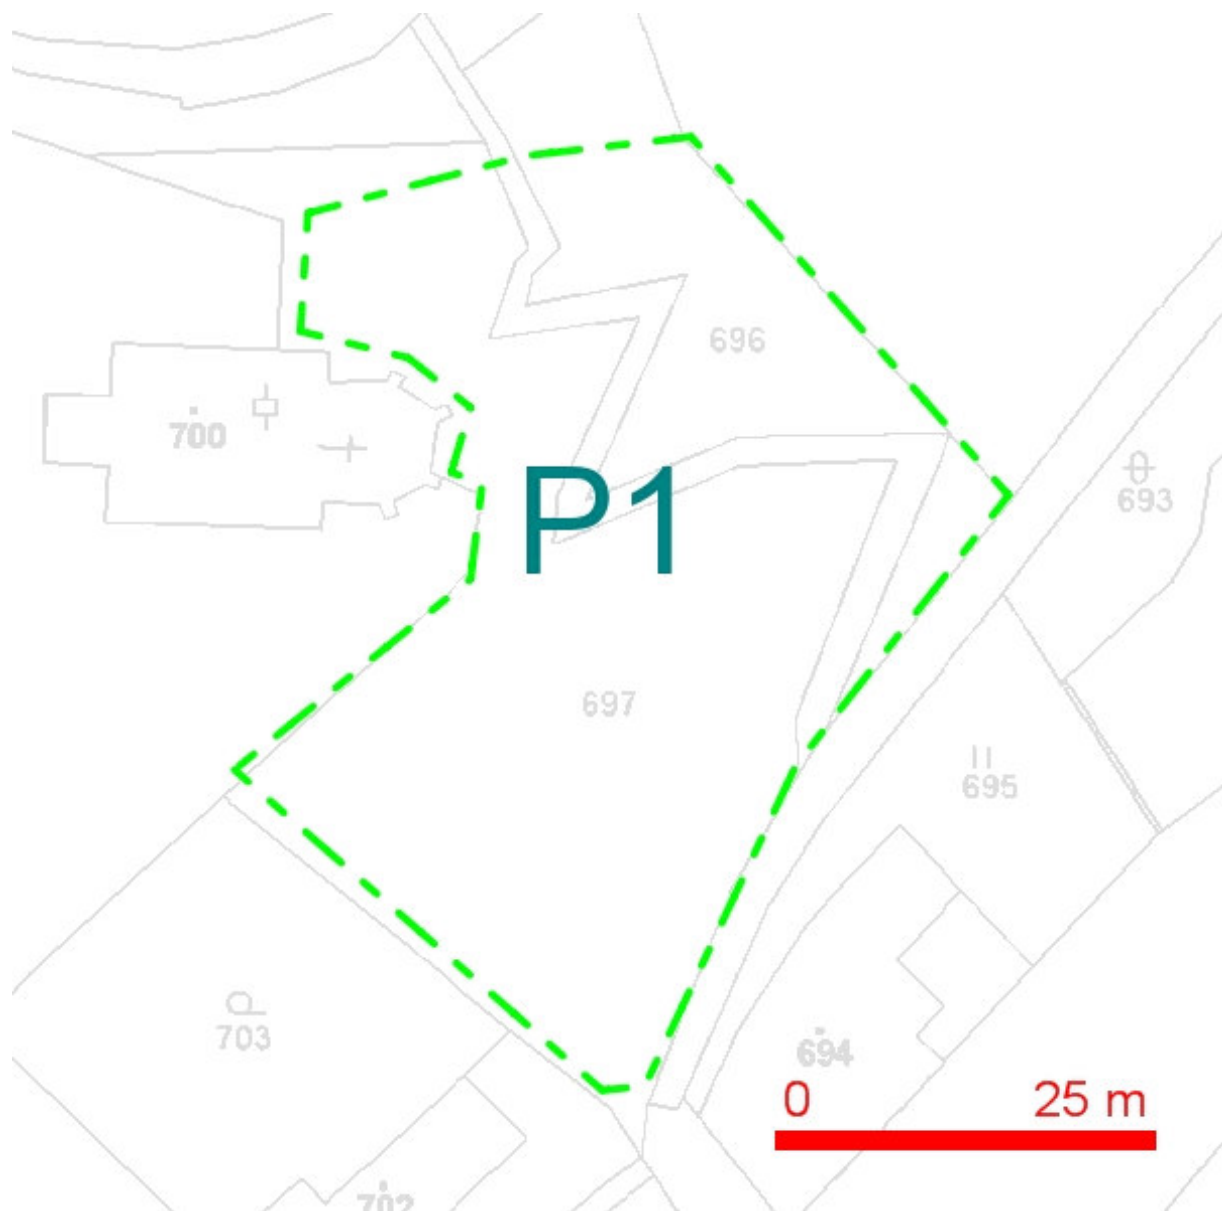


LEGENDA:

--- ..hranice zájmového území k vyjádření

Telefónica Czech Republic, a.s.
Za Brumlovkou 266/2
140 22 Praha 4
DIČ: CZ 60193336

188


SITUAČNÍ VÝKRES - POLYGON 1

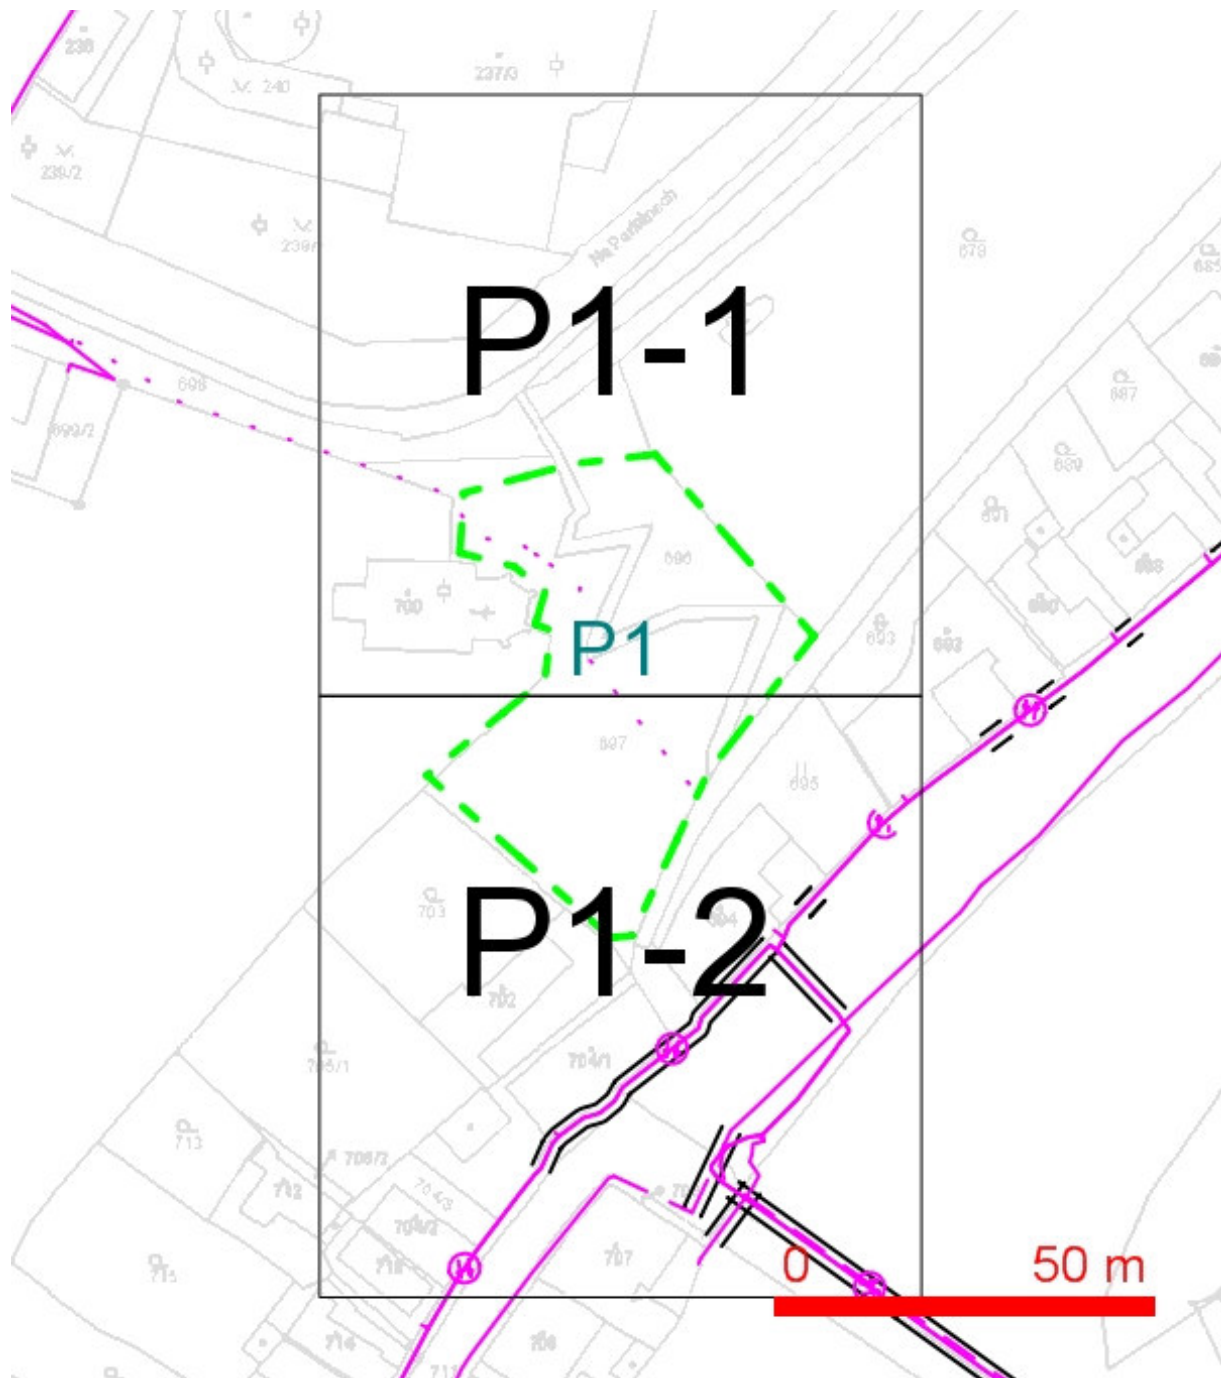

LEGENDA:

- | | | | |
|--|---|--|---|
| | ..hranice zájmového území k vyjádření | | ..nezaměřený průběh optického kabelu, HDPE |
| | ..nn přípojka, území s nn přípojkou O2 | | trubky nebo souběh optického a metalického kabelu |
| | ..zaměřený průběh metalického kabelu | | ..zaměřený průběh optického kabelu, HDPE trubky |
| | ..zaměřený průběh optického kabelu, HDPE trubky | | nebo souběh optického a metalického kabelu |
| | ..nezaměřený průběh metalického kabelu | | ..radiové sítě, ochranné pásmo radiové sítě |
| | | | ..nadzemní sítě |
| | | | ..zrušené sítě |
| | | | == == ..kolektor, kabelovod |


SITUAČNÍ VÝKRES - POLYGON 1, list kladu P1-1

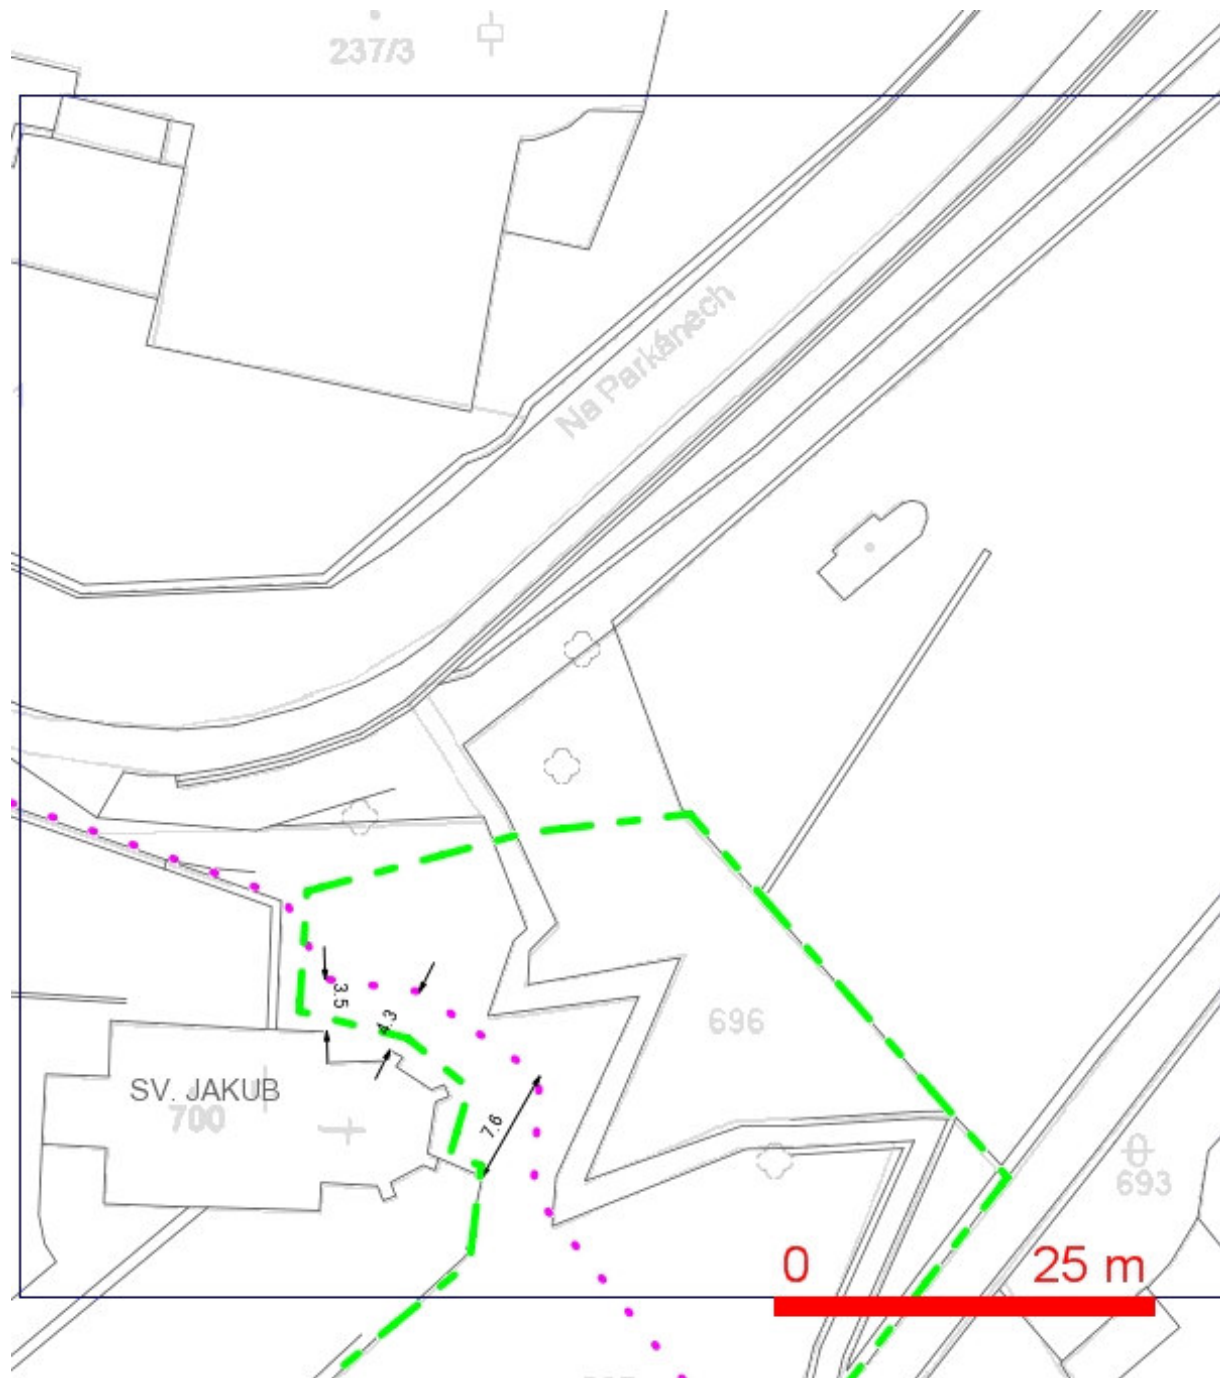

LEGENDA:

- | | |
|---|---|
| --- ..hranice zájmového území k vyjádření | --- ..nezaměřený průběh optického kabelu, HDPE trubky nebo souběh optického a metalického kabelu |
| --- ..nn přípojka, území s nn přípojkou O2 | RR ..radiové sítě, ochranné pásmo radiové sítě |
| --- ..zaměřený průběh metalického kabelu | --- ..nadmerní sítě |
| --- ..zaměřený průběh optického kabelu, HDPE trubky nebo souběh optického a metalického kabelu | --- ..zrušené sítě |
| --- ..nezaměřený průběh metalického kabelu | --- ..kolektor, kabelovod |

SITUAČNÍ VÝKRES - POLYGON 1, list kladu P1-2

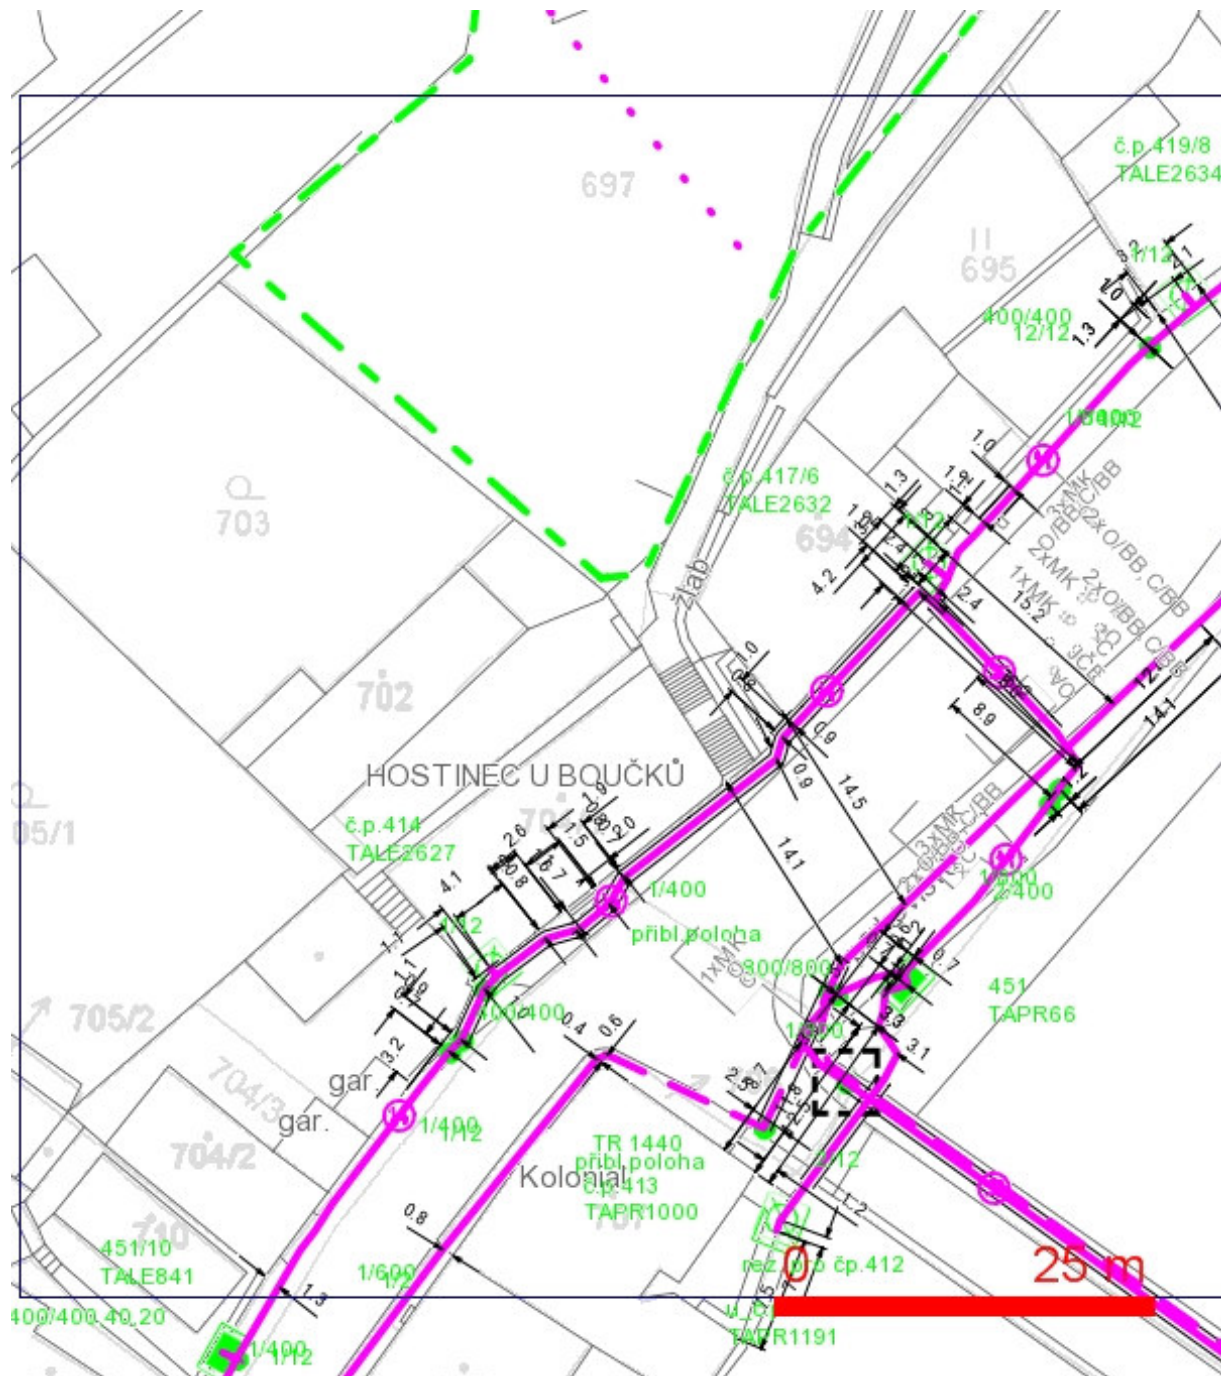

LEGENDA:

- | | | | |
|--|--|--|--|
| | ..hranice zájmového území k vyjádření | | ..nezaměřený průběh optického kabelu, HDPE trubky nebo souběh optického a metalického kabelu |
| | ..nn přípojka, území s nn přípojkou O2 | | ..zaměřený průběh metalického kabelu |
| | ..zaměřený průběh optického kabelu, HDPE trubky nebo souběh optického a metalického kabelu | | ..nezaměřený průběh metalického kabelu |
| | | | ..radiové sítě, ochranné pásmo radiové sítě |
| | | | ..nadzemní sítě |
| | | | ..zrušené sítě |
| | | | ..kolektor, kabelovod |

Váš dopis značky / Ze dne
204/025/2012/PO

Naše značka
POS 81932/12/CCB/S00/2012

Vyřizuje / Tel.
J. Mála / 387 834 347

Datum
30. 5. 2012

ARCADIS Geotechnika a.s.
Geologická 988/4
152 00 Praha 5

Věc: Vyjádření ke stavbě: „Tábor, zajištění skal a svahu v oblasti Granátové skály“.

Při realizaci stavby dojde zřejmě ke střetu s podzemním vedením sítě elektronických komunikací (PVSEK) jehož trasa prochází zájmovým územím. Podzemní vedení je již vyřazeno z provozu a pokud dojde při stavbě k jeho obnažení je možné ho po dohodě s pracovníky společnosti Telefonica Czech Republic, a.s. (kontakt: J. Mála, tel. 724 216 554 nebo M. Přivozník, tel. 606 657 189) ze staveniště odstranit. Před zahájením stavby není potřeba provádět vytyčení trasy PVSEK na terénu. Děkuji.

Za společnost **Telefonica Czech Republic, a.s.**
J. Mála, provoz pevné přístupové sítě Čechy Jih

Telefonica Czech Republic, a.s.
Za Brumlovkou 266/2
140 22 Praha 4
DIČ: CZ 60193336
1075



E.ON Česká republika, s.r.o., F. A. Gerstnera 2151/6, 370 49 České Budějovice

ARCADIS Geotechnika a.s.
Geologická 988/4
152 00 Praha 5

Tábor, 07.05.2012

**Vyjádření o existenci zařízení distribuční soustavy (elektrická síť)
v provozování E.ON Česká republika, s.r.o. a podmínkách práce
v jeho blízkosti.**

Investor stavby: Město Tábor

Název stavby: Tábor - zajištění skal a svahu v oblasti Granátové skály.

Místo stavby: Tábor

Toto vyjádření slouží pro informaci o stávajícím elektrickém zařízení distribuční soustavy provozovaném E.ON Česká republika, s.r.o. (dále jen ECZR) a je vyjádřením k územnímu a stavebnímu řízení. Vyjádření nenahrazuje a neuvádí připojovací podmínky. V případě, že požadujete připojení nového odběrného místa, resp. zvýšení rezervovaného příkonu a doposud jste nepodali žádost, obraťte se na zákaznickou linku 840 111 333.

V zájmovém území výše uvedené stavby se nachází:

Podzemní vedení NN

Ke stavbě v ochranných pásmech (dále jen OP) nadzemního vedení VN, VVN, podzemního vedení nebo elektrických stanic je investor povinen zajistit si písemný souhlas s činností v ochranném pásmu ve smyslu § 46 odst. 11 zákona č. 458/2000 Sb., o podmínkách podnikání a výkonu státní správy v energetických odvětvích, v platném znění.

Souhlas s činností v OP zařízení distribuční soustavy povoluje ECZR na základě žádosti investora stavby. S podáním žádosti předložte provozovateli k vyjádření projektovou dokumentaci stavby s podrobným zákresem a okótováním umístění stavby v OP.

Podklady pro žádost musí obsahovat následující údaje:

E.ON Česká republika, s.r.o.

Tech. evidence a dok.

F. A. Gerstnera 2151/6

370 49 České Budějovice

www.eon.cz

Vladimíra Hadvičáková

T +420-381 78-48 03

F +420-381 25-14 01

vladimira.hadvicakova@eon.cz

Naše značka

V1728 - Z051214326

Jednatelé:

Michael Fehn

Karel Dietrich-Nespěšný

Lorenz Pronnet

Sídlo společnosti:

F.A. Gerstnera 2151/6

370 49 České Budějovice

Společnost je zapsána

v Obchodním rejstříku

vedeném Krajským soudem

v Českých Budějovicích,

oddíl C., vložka 15066

IČ: 257 33 591

- celé jméno právnické nebo fyzické osoby, která žádá o výjimku
- jméno a celá adresa investora stavby, IČO
- místo zásahu do pásma
- okres, katastrální území, parcelní číslo, druh zařízení
- nový způsob zajištění ochrany rozvodného zařízení
- kopii vyjádření o existenci zařízení včetně zakreslení sítí

Při provádění zemních nebo jiných prací, které mohou ohrozit předmětné distribuční a sdělovací zařízení, jste povinni dle zákona č. 309/2006 Sb., a nařízení vlády č. 591/2006 Sb., učinit veškerá opatření, aby nedošlo ke škodám na rozvodném zařízení, na majetku nebo na zdraví osob elektrickým proudem, zejména tím, že bude zajištěno:

1. Výkopové práce v blízkosti nadzemního vedení NN lze provádět v min. vzdálenosti 1m od sloupů tak, aby nedošlo k narušení jejich stability a uzemňovací soustavy, nebo nebyl jinak ohrožen provoz el. zařízení a bezpečnost osob. Dále požadujeme dodržovat platná ustanovení norem ČSN EN 50 110-1 a PNE 33 3302.
2. Při provádění stavebních prací nesmí dojít k poškození el. zařízení.
3. Ohlášení jakéhokoliv poškození distribučního a sdělovacího zařízení v provozování ECZR na telefonní číslo **800 225 577**.

Kontakty jednotlivých provozovatelů zařízení:

VVN	Primární technologie Ing. Petrů, 387 864 911
Vytýčení kabelů zajistí	p. Dolejší 381 784 831
VN+NN	RS Tábor
Sdělovací vedení	Sekundární technologie Č.Budějovice, p.Lepší, 387 864 960

Pozor ! Vyjádření má platnost 12 měsíců tj. do 07.05.2013.

Upozorňujeme na možnou polohovou odchylku uloženého vedení od výkresové dokumentace.

Do přiložené a námi orazítované dokumentace jsme **informativně** zakreslili:

- zeleně čárkovaně	nadzemní vedení NN
- zeleně plně	podzemní vedení NN
- červeně čárkovaně	nadzemní vedení VN
- červeně plně	podzemní vedení VN
- fialově plně	zrušené podzemní vedení NN



Při vytýčení trasy zařízení i ke kontrole před záhozem a ke všem dalším jednáním s ECZR předložte toto vyjádření.

S přátelským pozdravem

E.ON Česká republika, s.r.o.



E.ON Česká republika, s.r.o.
Technická evidence a dokumentace
Tábor

016

Příloha: Orazítkovaná situace s informativním zákresem.

Následující oddíl se vyplňuje v případě žádosti o udělení souhlasu se zjednodušeným územním řízením nebo s uzavřením veřejnoprávní smlouvy

Udělení souhlasu

*Souhlasíme – Nesouhlasíme se zjednodušeným územním řízením**

*Souhlasíme – Nesouhlasíme s uzavřením veřejnoprávní smlouvy**

E.ON Česká republika, s.r.o.

**Pro platnost udělení souhlasu je nutný podpis a razítko oprávněného pracovníka*

E.ON – myslíme na Vaši bezpečnost: žádný kompromis

Informační materiály týkající se bezpečného využívání elektřiny a plynu naleznete na stránce:
www.eon.cz -> Občané a domácnosti -> Zákazníci -> Zákaznický servis -> Informační materiály



E.ON Česká republika, s.r.o.
Technická evidence a dokumentace
Tábor

Handwritten signature and date:
3.5.2012



E.ON Česká republika, s.r.o., F.A.Gerstnera 2151/6, 370 49 České Budějovice

Vážený pan
mgr Petr Olišar
Arcadis Geotechnika a.s.
Geologická 988/4
152 00 Praha 5

E.ON Česká republika, s.r.o.

Správa sítě plyn
F.A.Gerstnera 2151/6
370 49 České Budějovice
www.eon.cz

Pavel Fiala
T: +420-606 66 09 55
F: +420-38 12 63-311
pavel.fiala@eon.cz

Naše značka: 3988/12

Tábor, 24.5.2012

Vaše značka:

Název akce: Tábor-zajištění skal a svahu v oblasti granátové skály

Proti stavbě nemá E.ON Česká republika, s.r.o. Správa sítě plyn, žádné námitky.

V zájmovém území plánované stavby, dle přiložené situace, se nenachází žádné plynárenské zařízení ve správě E.ON Česká republika, s.r.o.

Toto vyjádření má platnost po dobu jednoho roku od vystavení.

S přátelským pozdravem

E.ON Česká republika, s.r.o.

E.ON Česká republika, s.r.o.
Správa sítě plyn
F.A. Gerstnera 2151/6
370 49 České Budějovice

014

Jednatelé:
Michael Fehn
Karel Dietrich-Nespěšný
Peter Ficht
Lorenz Pronnet

Sídlo společnosti:
České Budějovice
Společnost je zapsána v
Obchodním rejstříku vedeném
Krajským soudem v
Českých Budějovicích, oddíl C,
vložka 15066
IČ: 25733591
DIČ: CZ25733591

ŽÁDOST O VYJÁDŘENÍ - Plyn

k existenci technického zařízení v zájmovém území

Evidenční číslo žádosti 0000027300

Ev. číslo správce 0000006765

Specifikace požadavku pro E.ON Vyjádření k existenci zařízení

Důvod žádosti žadatele Stavební řízení / dodatečné stavební povolení

Údaje žadatele

Název organizace	ARCADIS Geotechnika, a.s.	IČO	41192168
Příjmení, jméno, titul	Olišar Petr, Mgr.		
Ulice, č.p./or.	Geologická 988/4		
Obec	Praha 5	PSČ	152 00
Telefon	234654254	Mobil	724288053
Fax		E-mail	olisar@arcadisgt.cz

Údaje stavebníka (investora)

Název organizace	Město Tábor	IČO	
Příjmení, jméno, titul	Fišer Jan, Ing.		
Ulice, č.p./or.	Žižkovo náměstí 2		
Obec	Tábor	PSČ	390 15
Telefon		Mobil	
Fax		E-mail	

Údaje akce (stavby)

Název Tábor, zajištění skal a svahu v oblasti Granátové skály

Poznámka

pro trvalé zajištění svahu budou aplikována technická opatření (překrytí sítí, podezdění, kotvení)

Doplňkové informace

Způsob převzetí vyjádření: poštou

Žádám o poskytnutí dat sítě

Přílohy (názvy souborů příloh)

Zákres zájmového území

Soubor se souřadnicemi polygonu: polygon0.txt

Dotčené pozemky: p.č. 696 a 697

Dotčená KÚ: KÚ: Tábor (764701)



e-on

E.ON Česká republika, s.r.o.

Správa sítě plyn

V zájmovém území se nenachází plynárenské zařízení
ve správě E.ON Česká republika, s.r.o.

Dne:

4.5.2012

Podpis:

Souhlas se zpracováním osobních údajů

Žadatel odesláním žádosti uděluje společně s žádostí uvedeným a provozovateli tohoto systému souhlas, aby ve smyslu ustanovení §11 zákona č. 101/2000 Sb. shromáždily a zpracovaly osobní údaje žadatele a případně stavebníka uvedené v této žádosti za účelem jejich použití pro vystavení požadovaného vyjádření o existenci sítě. K jiným účelům nesmí být těchto údajů použito.

Žadatel odesláním žádosti udělil provozovateli služby souhlas k elektronickému podání žádosti správcům sítí, kteří toto podání umožňují. Žadatel dále prohlašuje, že se seznámil s veškerými podmínkami podání žádosti o Vyjádření správců sítí včetně podmínek cenových. V případě elektronické formy Vyjádření žadatel souhlasí se zasláním dokumentů Vyjádření na adresu elektronické pošty žadatele uvedenou v žádosti. Žadatel bere na vědomí, že lhůta pro vydání vyjádření je 30 dnů od obdržení žádosti (dle §161 Stavebního zákona).

Žádost vystavena dne

3.5.2012 7:50

Vystaveno službou e-UtilityReport

VYJÁDŘENÍ

Číslo jednací: 2012/05/1504

Vaše žádost:

Ze dne: 03.05.2012

Vyřizuje: Alena Libichová

Telefon: 315 701 331

Email: libichova@mero.cz

Petr Olišar

ARCADIS Geotechnika, a.s.

Geologická 988/4

Praha 5

Kralupy nad Vltavou, 03.05.2012

Vyjádření k akci

Tábor, zajištění skal a svahu v oblasti Granátové skály - Stavební řízení

Na základě Vaší žádosti ze dne 03.05.2012 Vám jako majitel ropovodu zasíláme stanovisko k výše uvedené akci.

Sděluje Vám, že v uvedené oblasti nedochází ke střetu s naším zařízením.

Platnost tohoto vyjádření je tři roky od data vydání.

S pozdravem

Ing. Pavel Louženský
vedoucí oddělení technického rozvoje



MERO ČR, a. s.
Veltruská 748 21
278 01 Kralupy nad Vltavou
zapsaná v obchodním rejstříku, vedeném
Městským soudem v Praze, čp. zveřejněn B. 2334

MERO ČR, a. s.

Veltruská 748, 278 01 Kralupy nad Vltavou, Česká republika

Tel.: +420 315 701 111 Fax: +420 315 720 110 E-mail: info@mero.cz www.mero.cz

IČ: 601 93 468 DIČ: CZ 601 93 468 Zapsaná v obchodním rejstříku u Městského soudu v Praze, oddíl B, vložka 2334.

Držitel certifikátu ISO 9001, ISO 14001, ČSN ISO/IEC 27001, OHSAS 18001



ARCADIS Geotechnika, a.s.
Mgr Petr Olišar
Geologická 988/4
152 00 Praha

Naše značka:
3328/12/OVP/N

Datum:
3.5.2012

Toto stanovisko je vydáváno ve smyslu zákona č. 458/2000 Sb., zákona č. 127/2005 Sb.
a zákona č. 183/2006 Sb., má platnost 2 roky od data jeho vydání.

Věc: Tábor, zajištění skal a svahu v oblasti Granátové skály

okres: Tábor
k.ú.: Tábor

**NEZASAHUJE do bezpečnostního pásma VTL plynovodu a ochranného pásma
telekomunikačního vedení v naší správě.**

V další korespondenci uvádějte vždy číslo našeho stanoviska.

NET4GAS, s.r.o.
Na Hřebenech II 1718/8, P.O.BOX 22
140 21 Praha 4 - Nusle
IČ: 27260364
DIČ: CZ27260364 (23)

útvár Řešení střetu zájmů

Žádosti o vyjádření k VTL plynovodům nad 40 barů a telekomunikačních vedení ve správě NET4GAS, s.r.o. zasílejte pomocí
elektronické podatelny: www.net4gas.cz (Žádost o vyjádření)



Příloha k vyjádření: 3328/12/OVP/N

Seznam souřadnic předmětu vyjádření:

Polygon č.1

Y [m]	X [m]
736154.631	1119862.323
736165.214	1119866.204
736178.620	1119872.201
736178.620	1119879.962
736171.564	1119881.373
736166.273	1119889.134
736181.089	1119909.595
736157.453	1119929.351
736131.701	1119889.487
736145.459	1119873.965

Souřadnice jsou uvedeny v souřadnicovém systému jednotné trigonometrické sítě katastrální (S-JTSK).

ARCADIS Geotechnika, a.s.
025 / Petr Olišar
Geologická 988/4
152 00 Praha 5

Váš dopis značky / ze dne	Naše značka	Vyřizuje / Linka	Místo odeslání / dne
/ 03.05.2012	ÚPTS/OS/78846/2012	Houžvička / 1630	Praha / 07.05.2012

Věc: „Vyjádření k existenci podzemních sítí spol. České Radiokomunikace, a.s.“

Akce: „Tábor, zajištění skal a svahu v oblasti Granátové skály“

K Vaší žádosti po prošetření aktuálního stavu podzemních sítí sdělujeme, že v uvedené lokalitě nedojde ke styku s žádným podzemním zařízením/vedením v naší správě. Z hlediska zájmů Českých Radiokomunikací a.s. nemáme ke shora uvedené akci námítky.

S pozdravem

Za správnost:


České Radiokomunikace a.s.
U Nákladového nádraží 3144
130 00 Praha 3

Ing. Houžvička Tomáš
Senior specialista ATP


Příloha: daňový doklad

Pozn. Písemné žádosti zasílejte na adresu:

České Radiokomunikace a.s.
odd. Ochrany sítí
U Nákladového nádraží 3144
130 00 Praha 3
Tel.: 242 411 xxx

Platnost tohoto vyjádření je jeden rok od data vystavení.

Úhradu částky za vyjádření provedte na účet Českých Radiokomunikací, a.s. Číslo účtu Českých Radiokomunikací, a.s. vč. variabilního symbolu naleznete na přiloženém Zjednodušeném daňovém dokladu.

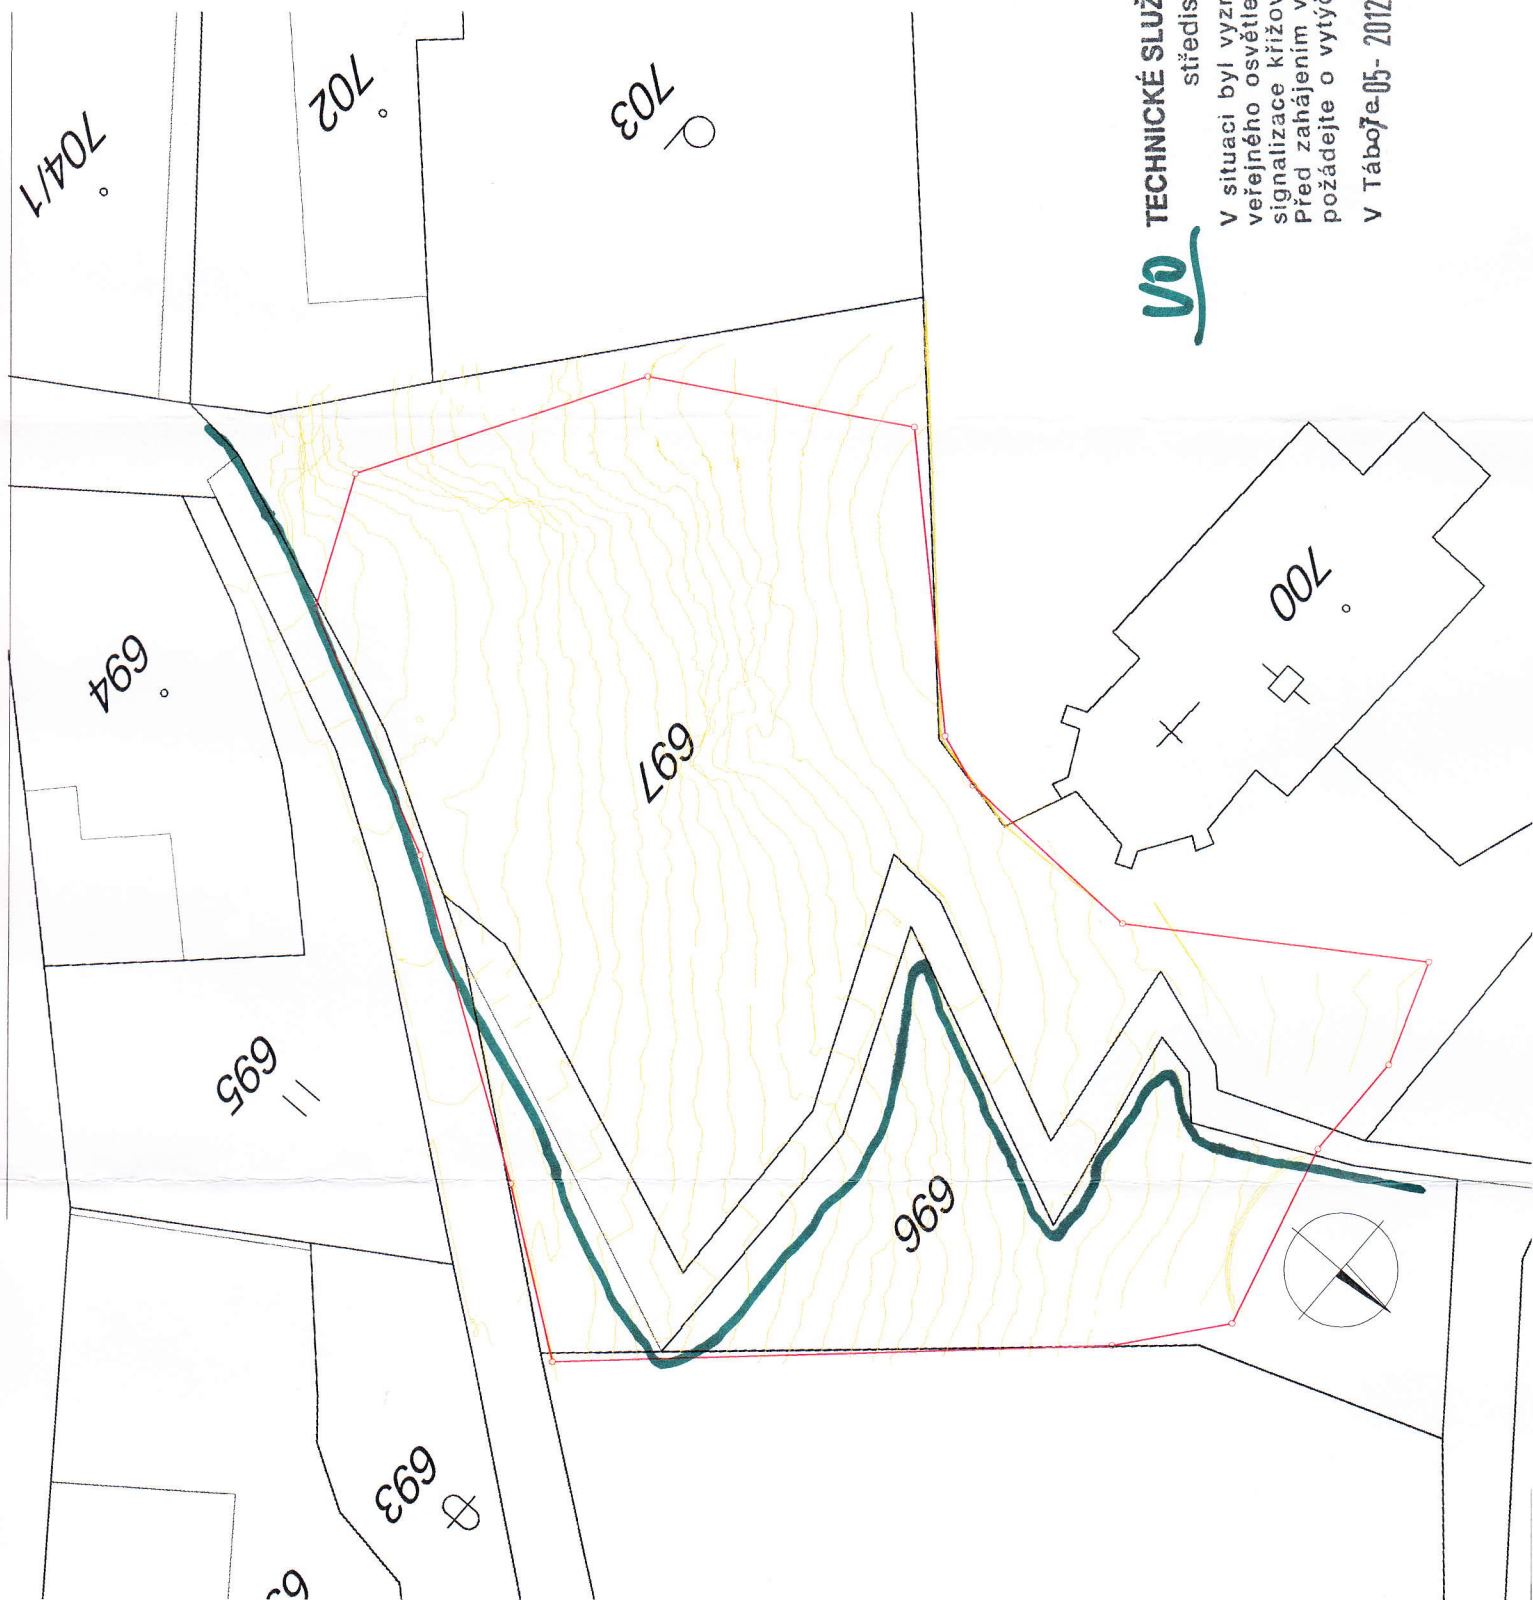

VO TECHNICKÉ SLUŽBY TÁBOR s.r.o.
středisko VO

V situaci byl vyznačen kabel
veřejného osvětlení a světelné
signalizace křižovatek.
před zahájením výkopových prací
požádejte o výtýčení kabelů

V Táboře 05-2012 Podpis



Teplárna Tábor, a.s.

ARCADIS Geotechnika a.s.
Geologická 988/4
152 00 PRAHA 5

Váš dopis značka: 178/025/2012/PO
Ze dne: 03.05.2012
Naše značka: RT072/2012/Gregor
Vyřizuje: Gregor
Tel: 602 391 281
E – mail: gregor@tta.cz
Datum: 31.05.2012

Vyjádření – Tábor – zajištění skal a svahu v oblasti Granátové skály.

Teplárna Tábor, a.s. nemá v zájmovém území inženýrské sítě.

S pozdravem

Teplárna Tábor, a.s.

rozdvy tepla
U Cihelny 2128
390 02 Tábor

Balík Stanislav
Vedoucí oddělení Rozdvy tepla

Česká republika – Ministerstvo obrany
Vojenská ubytovací a stavební správa Pardubice
se sídlem Teplého 1899, 530 02 Pardubice

Čj. 450 TA ÚP/2012 – 1420/PracČB

V Pardubicích 5. června 2012

Výtisk číslo: 1

Počet listů: 1

Přílohy: 1 sít.

ARCADIS Geotechnika a.s.
Geologická 988/4

152 00 P r a h a 5

Věc: Tábor, zajištění skal a svahu v oblasti Granátové skály, pozemky p.č. 696 a 697 v k.ú. Tábor

Na základě Vaší žádosti značka 180/025/2012/PO bylo provedeno vyhodnocení výše uvedené akce ve smyslu ustanovení § 175 zákona č. 183/2006 Sb., o územním plánování a stavebním řádu (stavební zákon) a ve znění zákona č. 222/1999 Sb., o zajišťování obrany České republiky.

K předložené žádosti sděluji následující:

- VUSS Pardubice v uvedeném území neneviduje žádná telekomunikační ani jiná úložná zařízení ve své správě.
- Stavba v předmětném území se nedotýká zájmů vojenské správy.

Vyjádření ČR – MO, zastoupené VUSS Pardubice je platné dva roky.

V další korespondenci, či jiném kontaktu, týkající se výše uvedené věci, uvádějte vždy číslo jednací tohoto dopisu – urychlíte tím vyřízení.

Adresa pro doručování korespondence: Vojenská ubytovací a stavební správa Pardubice, Teplého 1899, 530 02 Pardubice.

Kontaktní osoba : o.z. Petra Šíslová, tel. 973 321 587

Referát ochrany územních zájmů
Petra Šíslová

Petra Šíslová



Vojenská ubytovací a stavební správa Pardubice

potvrzuje, že ve vyznačeném prostoru
této situace k. ú. TABOR

✓ nemá žádné telekomunikační a jiná
úložná zařízení ve své správě.

Toto vyjádření platí po dobu 2 let t. j.
do

čj: 450 TADP/ podpis Vuklawa
2012

• 5. 06. 2012

MĚSTSKÝ ÚŘAD TÁBOR

Odbor životního prostředí

Husovo náměstí 2938, 390 02 Tábor



S00FX0007FYA

ARCADIS Geotechnika a.s.

Geologická 4

152 00 Praha 5

Spis.značka

S-META 25617/2012 OŽP/Maš 2

Tábor

Číslo jednací

METAB 25618/2012/OŽP/Maš

4.6.2012

Oprávněná úřední osoba

Horatlík, Horová, Jahelka, Mühlová, Zelinka

Předběžná informace podle § 139 zákona č. 500/2004 Sb., správní řád, ve znění pozdějších předpisů, k záměru „Tábor – zajištění skal a svahu v oblasti Granátové skály“ na pozemku parc. č. 696 a 697 v k.ú. Tábor a souhlas s uzavřením veřejnoprávní smlouvy

Ochrana přírody a krajiny

Z hlediska zájmů chráněných zákonem č. 114/1992 Sb., o ochraně přírody a krajiny, v platném znění, konstatujeme k předložené projektové dokumentaci k stavbě „Tábor – zajištění skal a svahu v oblasti Granátové skály“ na pozemku parc. č. 696 a 697 v k.ú. Tábor následující. Záměr zčásti zasahuje na pozemku 697 v k.ú. Tábor do zvláště chráněného území – přírodní památky Granátová skála a jeho ochranného pásma. V této části je kompetentním orgánem ochrany přírody a krajiny Krajský úřad – Jihočeský kraj. K zbývajícím částem záměru nemáme připomínek za předpokladu, že budou dodrženy podmínky ČSN 83 9061 na ochranu dřevin při stavebních pracích (např. v případě hloubení v kořenovém prostoru musí být výkop realizován ručně, ne ve vzdálenosti menší než 2,5 m od kmene stromu a veškerá případná poškození dřevin musí být okamžitě ošetřena). Bude-li nutné dřeviny kácet, je to možné pouze v době jejich vegetačního klidu a se souhlasem místně příslušného orgánu ochrany přírody a krajiny, tj. Městský úřad Tábor. Souhlasíme s uzavřením veřejnoprávní smlouvy.

Zemědělský půdní fond (ZPF)

Z hlediska zájmů chráněných dle zákona č. 334/1992 Sb., o ochraně zemědělského půdního fondu v platném znění (dále též „zákon“) nemá orgán ochrany zemědělského půdního fondu k záměru „Tábor – zajištění skal a svahu v oblasti Granátové skály“ na pozemku parc. č. 696 a 697 druh pozemků ostatní plocha v k.ú. Tábor námitek ani připomínek, není navržena na pozemcích náležejících dle § 1 odst. 2 a 3 zákona do zemědělského půdního fondu. Není námitek s uzavřením veřejnoprávní smlouvy na tuto akci.

Ochrana prostředí

Z hlediska nakládání s odpady, lze s výše uvedeným záměrem „Tábor – zajištění skal a svahu v oblasti Granátové skály“, na pozemku parc. č. 696 a 697 v k.ú. Tábor, ze dne 30.5. 2012 souhlasit. Při realizaci tohoto záměru je třeba respektovat zejména základní povinnosti při nakládání s odpady, stanovené platnými právními předpisy, kterými jsou zákon č. 185/2001 Sb., o odpadech a o změně některých dalších zákonů a na něj následně navazující prováděcí předpisy.

Rovněž není námitek proti uzavření veřejnoprávní smlouvy na tuto akci.

Lesní hospodářství

Z předložené dokumentace je zřejmé, že záměrem „Tábor – zajištění skal a svahu v oblasti Granátové skály,, nebudou dotčeny pozemky určené k plnění funkcí lesa ani pozemky ležící ve vzdálenosti do 50 m od okraje lesa. Z hlediska zájmů chráněných podle zákona č. 289/1995 Sb., o lesích a o změně a doplnění některých zákonů (lesní zákon), v platném znění, nemá proto orgán státní správy lesů k realizaci tohoto záměru žádné připomínky. Orgán státní správy lesů rovněž souhlasí s uzavřením veřejnoprávní smlouvy.

Tato předběžná informace má platnost po dobu dvou let ode dne vydání.

Dále přestává platit, dostane-li se do rozporu s právními předpisy, které nabyly účinnosti po jejím vydání, nebo když dojde ke změně okolností rozhodných pro její obsah (§ 139 odst. 4 zákona č. 500/2004 Sb., správní řád, ve znění pozdějších předpisů).

Vodní hospodářství

Toto sdělení vodoprávního úřadu nemá charakter předběžné informace dle ustanovení § 139 správního řádu.

Z hlediska zájmů chráněných ustanoveními zákona č. 254/2001 Sb., o vodách a o změně některých zákonů (vodní zákon), ve znění pozdějších předpisů a zákona č. 274/2001 Sb., o vodovodech a kanalizacích pro veřejnou potřebu (zákon o vodovodech a kanalizacích), ve znění pozdějších předpisů, k předloženému záměru vodoprávní úřad vydává toto sdělení:

Není námitek s uzavřením veřejnoprávní smlouvy na tuto akci.

Předloženou projektovou dokumentaci stavby vypracovala společnost ARCADIS Geotechnika a.s. – Ing. Milan Novák, ČKAIT – 0005343, autorizovaný inženýr v oboru geotechnika, Geologická 988/4, Praha.

Orgán veřejné moci nedoručuje tento dokument prostřednictvím datové schránky dle §17 zákona č. 300/2008 Sb., jelikož to povaha věci neumožňuje.

MĚSTSKÝ ÚŘAD TÁBOR
odbor životního prostředí
100 100 02 (1)



Ing. Jan Fišer
vedoucí odboru životního prostředí

Příloha
PD



Město Tábor
Žižkovo nám. 2
390 15 Tábor
zastoupené

ARCADIS Geotechnika a.s.
Geologická 988/4
152 00 Praha 5

Spis.značka

S-META 25743/2012 OR/VI 4

Číslo jednací

Tábor

Oprávněná úřední osoba

Vičková Marie

2012-06-08

Závazné stanovisko

Tábor – Granátová skála, parc.č. 696, 697, k.ú. Tábor, MPR a ochranné pásma MPR

Městský úřad Tábor, odbor územního rozvoje, jako orgán věcně a místně příslušný, vydává v přenesené působnosti podle § 42a zákona č. 20/1987 Sb., o státní památkové péči, v platném znění (dále jen památkový zákon), a podle § 149 zákona č. 500/2004 Sb., správní řád, v platném znění (dále jen správní řád), **na žádost vlastníka nemovitosti, Města Tábora, se sídlem Tábor, Žižkovo nám. 2, IČO 253014, zastoupeného na základě plné moci ARCADIS Geotechnika a.s., se sídlem Praha 5, Geologická 988/4, IČO 41192168, podanou podle § 14 odst. 2) památkového zákona dne 30.5.2012 a na základě vyjádření Národního památkového ústavu, územního odborného pracoviště v Českých Budějovicích, č.j.: NPÚ-331/46448/2012 ze dne 5.6.2012, toto**

Z Á V A Z N É S T A N O V I S K O :

Zajištění skal a svahu v oblasti Granátové skály

na pozemcích parc.č. 696, 697, k.ú. Tábor, které se nacházejí na území Městské památkové rezervace Tábor, která byla prohlášena Výnosem MŠK ČSR dne 21.12.1987 č.j. 16417/87-VI/1 a na území ochranného pásma Městské památkové rezervace Tábor, které bylo prohlášeno Rozhodnutím ONV Tábor dne 20.5.1970 dle § 5 odst. 1 zákona č. 22/1958 Sb., o kulturních památkách, a podle Vyhlášky č. 118/1959 Ú.l., o památkových ochranných pásmech,

spočívající v

odstranění náletových dřevin, očištění svahu od napadávky a některých zvětralých částí, v kotvení a podezdění rizikových skalních bloků a v překrytí části svahu ocelovou sítí s vegetačními pásy pro zabránění erozi

dle projektové dokumentace vypracované ARCADIS Geotechnika a.s., Praha v květnu 2012, ve smyslu žádosti o vydání závazného stanoviska dle § 149 správního řádu, se dle ustanovení odst. (3) § 14 památkového zákona považuje za

přípustné bez podmínek.

Odůvodnění:

Městský úřad ve svém rozhodování vycházel ze žádosti zplnomocněného zástupce vlastníka nemovitosti, z písemného vyjádření územního odborného pracoviště Národního památkového ústavu v Českých Budějovicích a z předložené projektové dokumentace.

Jedná se o pozemky pod Kotnovem a kostelem sv. Jakuba, které se nacházejí zčásti na území městské památkové rezervace a zčásti na území jejího ochranného pásma. Navržený zásah je nezbytný pro zajištění bezpečnosti komunikace a níže ležících budov před postupující erozí skalnatých svahů, kde opakovaně dochází k uvolňování a pádů kamenů. Návrh byl na počátku i v rozpracovanosti konzultován se specialistou NPÚ a vznesené připomínky byly zapracovány do projektové dokumentace. Nejviditelnějším zásahem bude provedení protierozních opatření spočívajících v osazení šikmo položených vegetačních pásů na ocelové síť, v průběhu 5-10 let by však mělo dojít k pohledovému zapojení těchto pásů do okolního prostoru. Pro zajištění tohoto cíle bude vhodné věnovat pozornost použití vhodného vegetačního substrátu, který svým složením a živností bude odpovídat okolní půdě a bude zejména ošetřen proti obsahu plevelů. Rovněž použitá výsevní směs travin a bylin musí odpovídat danému stanovišti a jeho stávající květeně. Složení směsi a množství výsevu proto bude vhodné projednat s orgány životního prostředí. Pohledový dopad ostatních zásahů na terény v parku bude minimalizován použitím původního kamene a co nejmenší šířkou spár při podezdívání skal i krytí zhlaví vrtů.

Protože navržené postupy jsou šetrné k památkovým hodnotám lokality, která představuje přírodní a parkový vegetační rámec pohledů na panorama města, rozhodl správní orgán tak, jak je stanoveno ve výroku.

Poučení o opravném prostředku:

Proti tomuto závaznému stanovisku **nelze podat samostatné odvolání**, neboť tento úkon není, dle ustanovení § 149 odst. 1 správního řádu, samostatným rozhodnutím. **Následně, proti rozhodnutí příslušného odboru životního prostředí, je možné podat odvolání**, které umožní, aby bylo v souladu s ustanovením § 149 odst. 4 správního řádu přezkoumáno i toto závazné stanovisko.




Ing. Vlastimil Křemen
vedoucí odboru územního rozvoje

Obdrží na doručence:

ARCADIS Geotechnika a.s., Geologická 988/4, 152 00 Praha 5

Na vědomí:

Národní památkový ústav, náměstí Přemysla Otakara II. 34, 370 21 České Budějovice
Městský úřad Tábor, odbor životního prostředí

MĚSTSKÝ ÚŘAD TÁBOR

Odbor územního rozvoje

Žižkovo náměstí 2, 390 15 Tábor



S00FX00ODFQ8

ARCADIS Geotechnika a.s.
Geologická 988/4
152 00 Praha 5

Číslo jednací

METAB 29044/2012/OR/VI

Tábor

Oprávněná úřední osoba:

Vičková Marie

2012-06-19

Souhlas s uzavřením veřejnoprávní smlouvy

Městský úřad Tábor, odbor územního rozvoje, souhlasí s uzavřením veřejnoprávní smlouvy na akci „Tábor, parc.č. 696, 697 – zajištění skal a svahu v oblasti Granátové skály“.

MĚSTSKÝ ÚŘAD
TÁBOR
- 81 -



ing. Vlastimil Křemen
vedoucí odboru územního rozvoje



ARCADIS geotechnika a.s.
Geologická 4
152 00 Praha 5

Spis.značka	S-META 1689/2012 OD/Pok 57	Tábor
Číslo jednací	METAB 29875/2012/OD/Pok	
Oprávněná úřední osoba	Pokorná Lucie DiS.	25.6.2012

Stanovisko

Ke stavbě - „Tábor – zajištění skal a svahu v oblasti Granátové skály“


Na podkladě předložené projektové dokumentace na stavbu „Tábor – zajištění skal a svahu v oblasti Granátové skály“, zpracované projekční kanceláří ARCADIS geotechnika a.s., Geologická 4, 152 00 Praha 5, Tábor z 05/2012, Městský úřad Tábor, odbor dopravy z hlediska správního silničního úřadu souhlasí se stavbou bez podmínek

Součástí stanoviska je vyjádření Města Tábora odboru dopravy ze dne 21.06.2012 pod č.j. S-META 4532/2012 OD/KZáp 87.

K předložené projektové dokumentaci nemáme jiné připomínky.

Platnost stanoviska je 3 roky

Souhlasíme s uzavřením veřejnoprávní smlouvy.

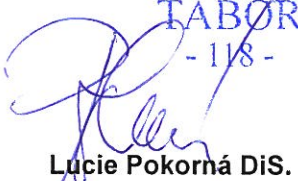MĚSTSKÝ ÚŘAD
TÁBOR
- 118 -

Lucie Pokorná DiS.
Odborný pracovník odboru dopravy

Příloha:

Vyjádření Města Tábor odboru dopravy

1x spis zde



ARCADIS Geotechnika a.s.
Geologická 4 988
Praha 5
15200

Spis značka

S-META 4532/2012 OD/KZáp 87

Číslo jednací

METAB 29527/2012/OD/KZáp

Vyřizuje / tel.

Zápotocká Kateřina Ing. / 381 486 288

Tábor

21.6.2012

Vyjádření Odboru dopravy města Tábor k předložené projektové dokumentaci „Tábor, zajištění skal a svahu v oblasti Granátové skály“.

Odbor dopravy města Tábor jako správce místních komunikací prostudoval projektovou dokumentaci na akci „Tábor, zajištění skal a svahu v oblasti Granátové skály“. S Projektovou dokumentací souhlasí.

Před zahájením stavby je nutné požádat o zvláštní užívání místních komunikací silniční správní úřad, kterým je Odbor dopravy MěÚ Tábor.

Toto vyjádření má platnost po dobu 3 let.

S pozdravem



Ing. Michal Fořter
vedoucí oddělení správy majetku odboru dopravy



ODBOR ŽIVOTNÍHO PROSTŘEDÍ, ZEMĚDĚLSTVÍ A LESNICTVÍ

číslo jednací: KUJCK 15361/2012 OZZL/2/Lh

datum: 13. 6. 2012

vyřizuje: Mgr. Petr Lhotka

telefon: 386 720 802

Závazné stanovisko

1) Krajský úřad – Jihočeský kraj, odbor životního prostředí, zemědělství a lesnictví, jako příslušný orgán ochrany přírody podle ust. § 77a odst. 4 písm. d) zákona č. 114/1992 Sb., o ochraně přírody a krajiny, ve znění pozdějších předpisů (dále jen zákon) a v souladu s ustanovením § 90 odst. 1 zákona

uděluje podle ust. § 37 odst. 2 zákona souhlas

k provedení akce k zajištění svahu v ochranném pásmu přírodní památky Granátová skála podle projektové dokumentace „Tábor-zajištění skal a svahu v oblasti Granátové skály“ vypracované firmou ARCADIS Geotechnika a.s., IČ: 41192168, Geologická 988/4, 152 00 Praha 5 (autorizovaný inženýr Ing. Milan Novák, ČKAIT 0005343, v květnu 2012 podle žádosti firmy ARCADIS Geotechnika a.s., IČ: 41192168, Geologická 988/4, 152 00 Praha 5.

2) Krajský úřad – Jihočeský kraj, odbor životního prostředí, zemědělství a lesnictví, jako příslušný orgán ochrany přírody podle ust. § 77a odst. 4 písm. j) zákona č. 114/1992 Sb., o ochraně přírody a krajiny, ve znění pozdějších předpisů (dále jen zákon) a v souladu s ustanovením § 44 odst. 3 zákona a čl. 3 odst. 2 písm. a. nařízení Jihočeského kraje č. 1/2011 ze dne 8.3.2011,

uděluje souhlas

k provedení akce k zajištění svahu v ochranném pásmu přírodní památky Granátová skála podle projektové dokumentace „Tábor-zajištění skal a svahu v oblasti Granátové skály“ vypracované firmou ARCADIS Geotechnika a.s., IČ: 41192168, Geologická 988/4, 152 00 Praha 5 (autorizovaný inženýr Ing. Milan Novák, ČKAIT 0005343, v květnu 2012 podle žádosti firmy ARCADIS Geotechnika a.s., IČ: 41192168, Geologická 988/4, 152 00 Praha 5.

Souhlas je udělen na základě žádosti firmy ARCADIS Geotechnika a.s., IČ: 41192168, Geologická 988/4, 152 00 Praha 5 (dále jen žadatel), kterou zdejší správní orgán obdržel dne 30.5.2012. Přílohu žádosti tvořila projektová dokumentace „Tábor-zajištění skal a svahu v oblasti Granátové skály“ vypracovaná v květnu 2012 žadatelem (dále jen projekt).

Při posuzování žádosti vycházel Krajský úřad - Jihočeský kraj, odbor životního prostředí, zemědělství a lesnictví z předloženého projektu. Předmětem projektu je umístění ochranné sítě, která bude ozeleněna a stabilizace případně nestabilních kamenných prvků. Důvodem k provedení zásahu je nutnost zabezpečení svahu před nekontrolovatelným pádem kamenů, které mohou ohrozit bezpečnost lidí i majetku.

Umístění stavby vyplývá z nutnosti zabezpečit předmětný svah na konkrétních místech. Zvolené řešení je maximálně ohleduplné k předmětu ochrany, který nebude provedením akce nikterak dotčen. Předmětem ochrany je geologický útvar s hojným výskytem granátů. Proto zdejší správní orgán vyhodnotil zásah do ochranného pásma přírodní památky podle ust. § 37 odst. 2 zákona č. 114/1992 Sb., o ochraně přírody a krajiny, ve znění pozdějších předpisů jako možný. Při dodržení předloženého projektu nemůže být předmět ochrany nijak dotčen.

Dále byl tímto závazným stanoviskem vysloven souhlas podle čl. 3 odst. 2 písm. a. nařízení Jihočeského kraje č. 1/2011 ze dne 8.3.2011 (dále jen nařízení). Podle nařízení je nutný souhlas orgánu ochrany přírody as umístěním nových staveb. Podobně jako v případě zásahu do ochranného pásma přírodní památky zdejší správní orgán konstatuje, že předložený projekt nijak neovlivní předmět ochrany přírodní památky a správní orgán si není vědom žádného důvodu, pro který by bylo možné souhlas s provedením prací odepřít.

Tento souhlas je závaznou součástí územního rozhodnutí, resp. stavebního povolení vydaného podle zvláštních předpisů. Platnost tohoto souhlasu je totožná s platností územního rozhodnutí, resp. stavebního povolení a prodlužuje se současně s prodloužením jeho platnosti.

Souhlas se zásahem do ochranného pásma přírodní rezervace podle ust. § 37 odst. 2 zákona a souhlas podle čl. 3 odst. 2 písm. a. nařízení je závazným stanoviskem podle § 149 zákona č. 500/2004 Sb., správní řád, ve znění pozdějších předpisů, a není správním rozhodnutím.

Poučení o opravném prostředku:

Proti tomuto závaznému stanovisku, které není samostatným rozhodnutím, se nelze odvolat. Odvolání proti obsahu souhlasu lze podat až po vydání správního rozhodnutí ve věci samé odvoláním proti tomuto správnímu rozhodnutí, v rámci něhož lze napadnout celé závazné stanovisko nebo jeho části.

Ing. Karel Černý
vedoucí odboru životního prostředí,
zemědělství a lesnictví

Obdrží:

ARCADIS Geotechnika a.s., Geologická 988/4, 152 00 Praha 5 (datová schránka)

Na vědomí:

Krajský úřad-Jihočeský kraj, Odbor životního prostředí zemědělství a lesnictví, Oddělení rozvoje venkova, péče o krajinu a koncepcí - zde



ODBOR ŽIVOTNÍHO PROSTŘEDÍ, ZEMĚDĚLSTVÍ A LESNICTVÍ

č.j.: KUJCK 15725/2012 OZZL/2/Lh

datum: 14. 6.2012

vyřizuje: Mgr. Petr Lhotka

telefon: 386 720 802

Souhlas s uzavřením veřejnoprávní smlouvy k připravované stavbě „Tábor, zajištění skal a svahu v oblasti Granátové skály“

Krajský úřad – Jihočeský kraj, odbor životního prostředí, zemědělství a lesnictví, jako příslušný orgán ochrany přírody podle ust. § 77a odst. 4 písm. d) zákona č. 114/1992 Sb., o ochraně přírody a krajiny, ve znění pozdějších předpisů (dále jen zákon) a podle ust. § 77a odst. 4 písm. j) zákona obdržel dne 30.5.2012 žádost firmy ARCADIS Geotechnika a.s., IČ: 41192168, Geologická 988/4, 152 00 Praha 5 (dále jen žadatel) o souhlas s uzavřením veřejnoprávní smlouvy k připravované stavbě podle předloženého projektu „Tábor-zajištění skal a svahu v oblasti Granátové skály“ vypracované firmou ARCADIS Geotechnika a.s., IČ: 41192168, Geologická 988/4, 152 00 Praha 5 (autorizovaný inženýr Ing. Milan Novák, ČKAIT 0005343) v květnu 2012 (dále jen projekt).

Vzhledem k tomu, že je záměr situován do ochranného pásma, resp. do přírodní památky Granátová skála bylo vydáno závazné stanovisko č.j. KUJCK 15361/2012 OZZL/2/Lh ze dne 13.6.2012 podle ust. § 37 odst. 2 zákona a podle 44 odst. 3 zákona a čl. 3 odst. 2 písm. a. nařízení Jihočeského kraje č. 1/2011 ze dne 8.3.2011 k projektu umístění předmětné stavby. Za předpokladu dodržení předloženého projektu neměl zdejší orgán ochrany přírody žádné námitky ani nestanovil další podmínky k provedení akce.

Krajský úřad – Jihočeský kraj, odbor životního prostředí, zemědělství a lesnictví, **vyslovuje souhlas** s tím, aby umístění a povolení stavby „Tábor, zajištění skal a svahu v oblasti Granátové skály“ podle předloženého projektu, bylo vydáno **formou veřejnoprávní smlouvy** uzavřené podle zákona č. 183/2006 Sb., o územním plánování a stavebním řádu, ve znění pozdějších předpisů.

Ing. Karel Černý
vedoucí odboru životního prostředí,
zemědělství a lesnictví

Obdrží na doručení:

ARCADIS Geotechnika a.s., Geologická 988/4, 152 00 Praha 5 (datová schránka)

Na vědomí:

Krajský úřad-Jihočeský kraj, Odbor životního prostředí zemědělství a lesnictví, Oddělení rozvoje venkova, péče o krajinu a koncepcí - zde



ARCADIS GEOTECHNIKA a. s.
Geologická 988/4
152 00 Praha 5

V Táboře, dne 19. 6. 2012

Věc: Tábor - zajištění skal a svahu v oblasti Granátové skály - vyjádření

Technické služby Tábor s. r. o. jako správce a majitel veřejného osvětlení provede nezbytná opatření, aby neomezoval instalaci ochranných ocelových sítí s vegetačními pásy.

S pozdravem

Josef Koudelka
vedoucí oddělení

Technické služby TÁBOR s.r.o.
kpt. Jaroše 2418
390 03 Tábor
DIČ: CZ62502565
Veřejné osvětlení a komunikace



VVUÚ, a.s.
Pikartská 1337/7, 716 07 Ostrava-Radvanice

OSVĚDČENÍ

o ověření odborné způsobilosti pro činnost

KOORDINÁTOR BEZPEČNOSTI A OCHRANY ZDRAVÍ PŘI PRÁCI NA STAVENÍŠTI

podle zákona č. 309/2006 Sb., v platném znění
č. osvědčení 1

Ing. František Indra

Narozen v Ostravě, dne 06.02.1979:

úspěšně vykonal dne 01.12.2011 před odbornou zkušební komisí jmenovanou držitelem akreditace VVUÚ, a.s., se sídlem Pikartská 1337/7, 716 07 Ostrava - Radvanice, zkoušku z odborné způsobilosti koordinátora bezpečnosti a ochrany zdraví při práci na staveništi podle zákona č. 309/2006 Sb., ve znění pozdějších předpisů, a je osobou odborně způsobilou pro zajišťování činnosti koordinátora bezpečnosti a ochrany zdraví při práci na staveništi.

Zkouška z odborné způsobilosti se skládá opakovaně každých 5 let.

V Ostravě dne: 01.12.2011

VVUÚ, a.s.
Ostrava - Radvanice
Pikartská 1337/7, 716 07
1

VVUÚ, a.s.

Miroslav Los

předseda odborné zkušební komise