


KOORDINAČNÍ SITUAČNÍ VÝKRES

M 1:250

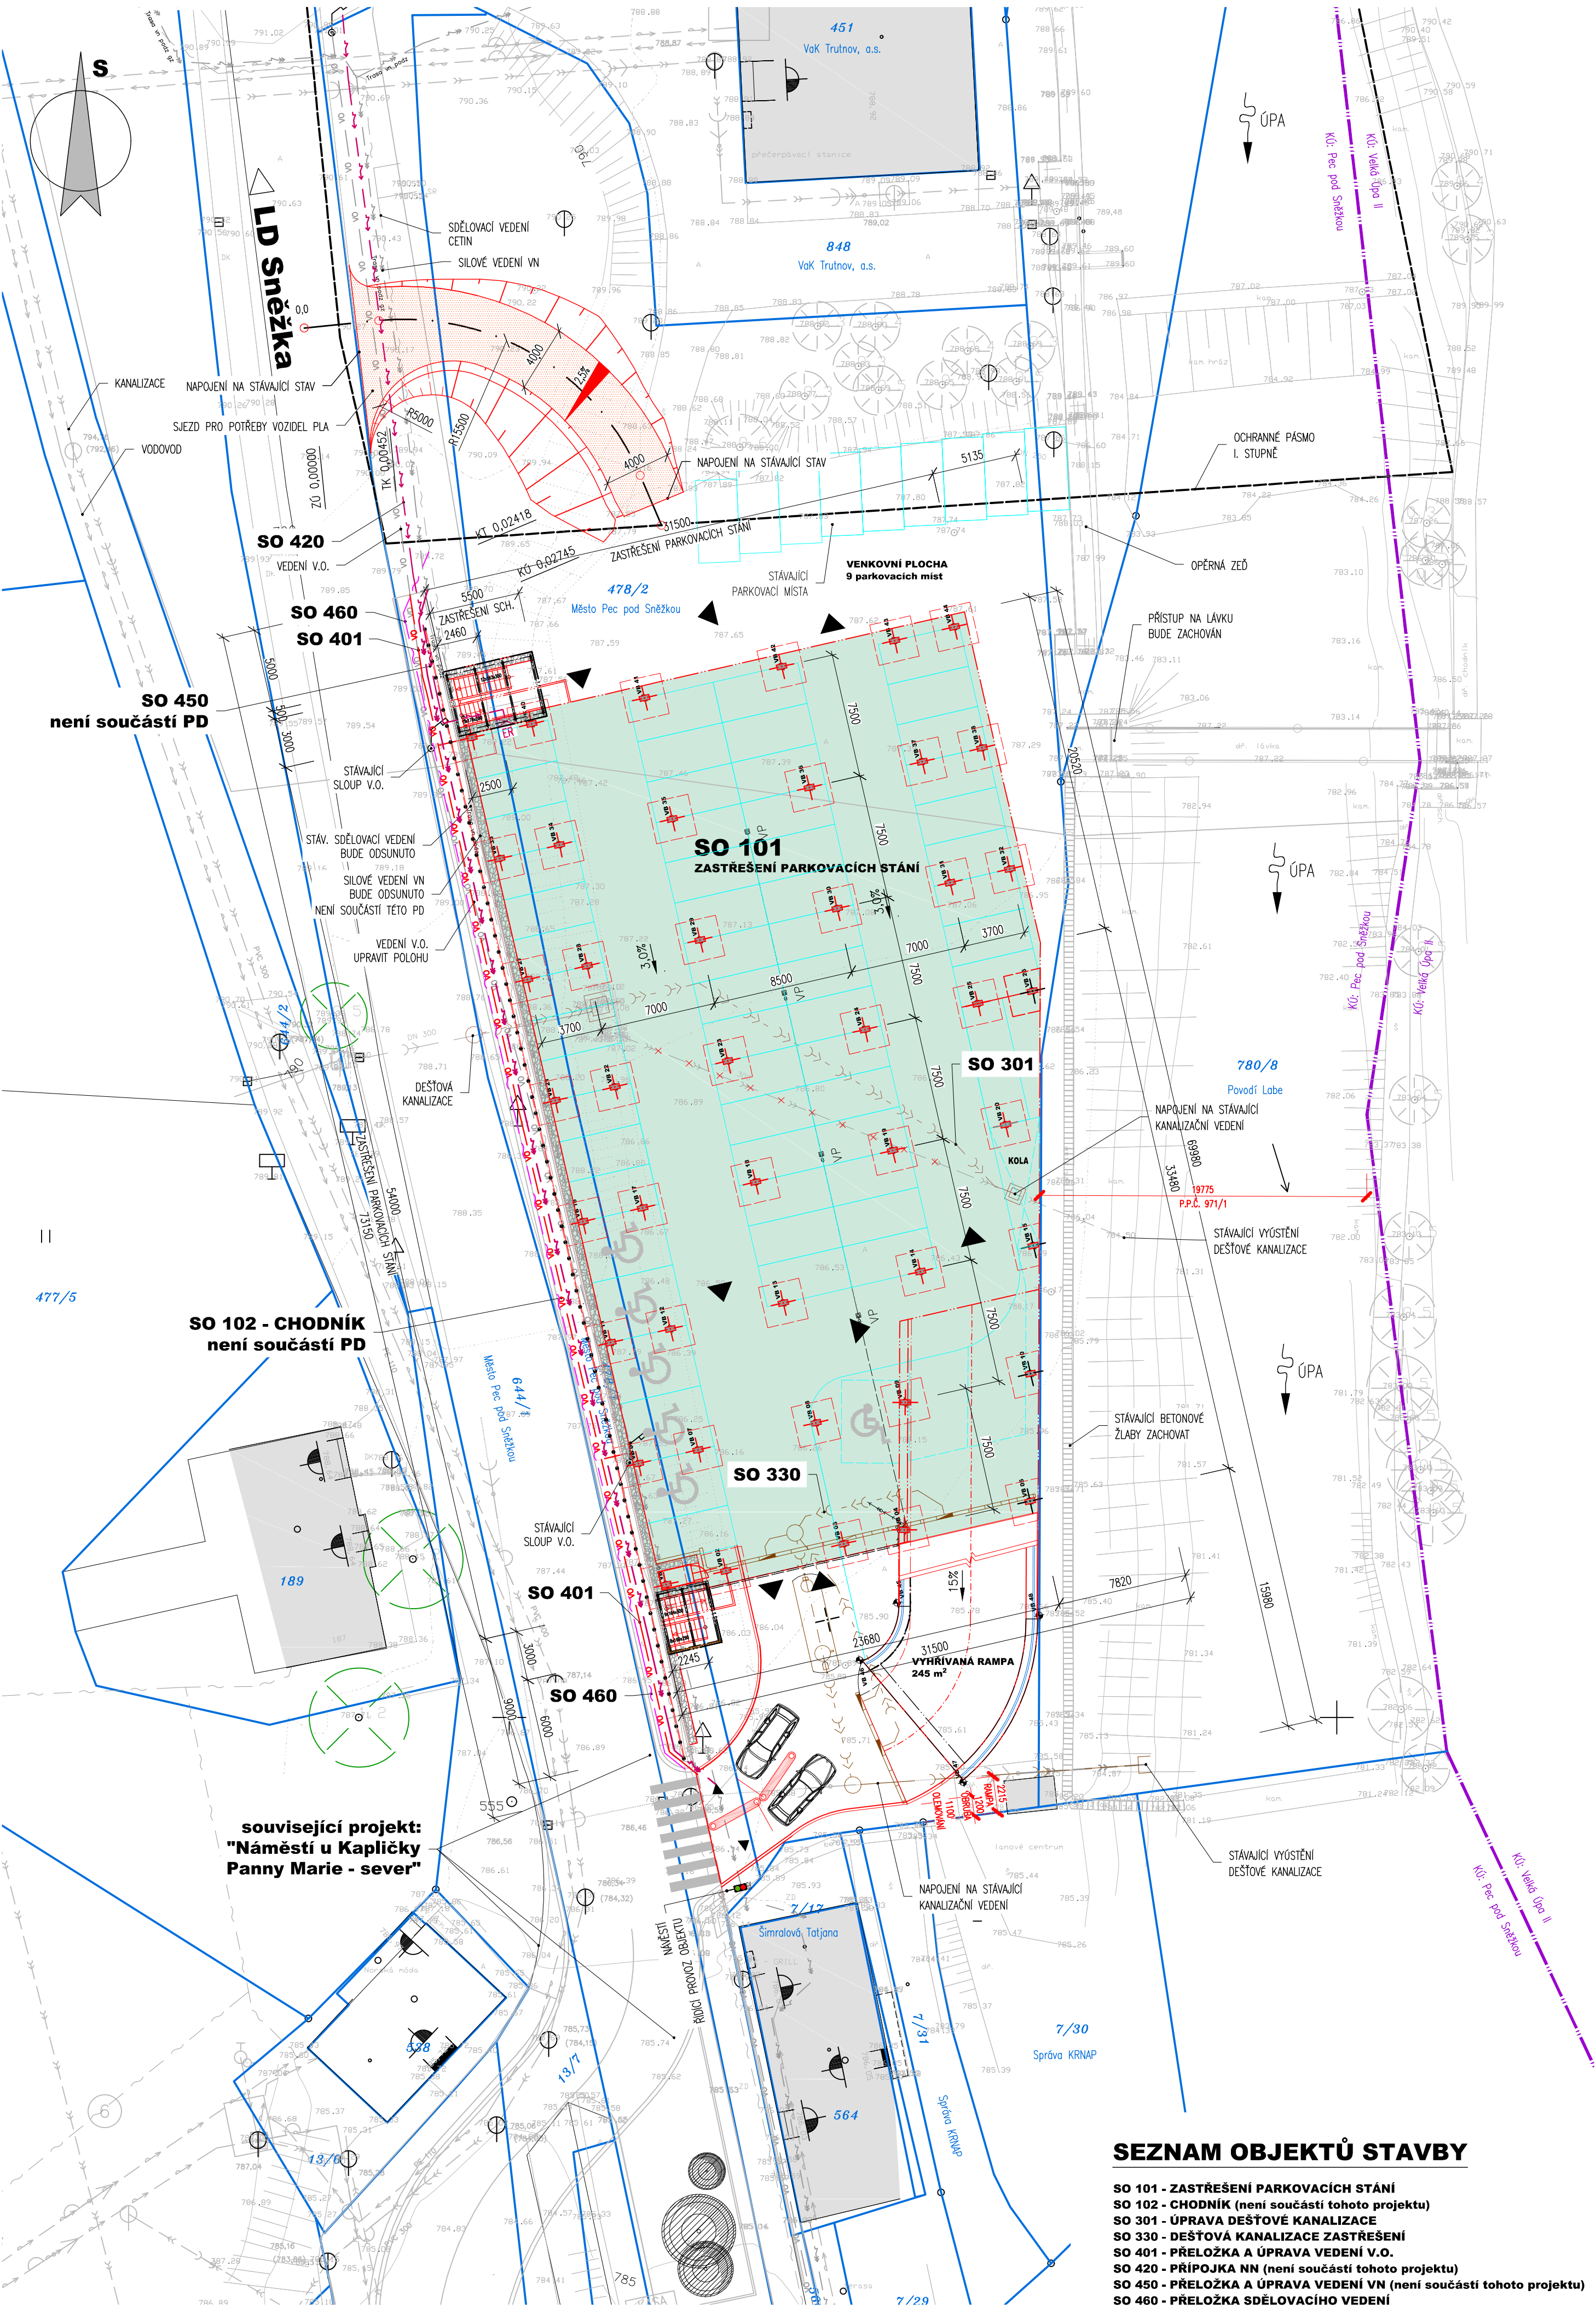

POZNÁMKY:

- VÝŠKOVÝ SYSTÉM BpV
- POLOHOVÝ SYSTÉM JTSK
- DÉLKOVÉ KÓTY JSOU ZAKROUHLĚNY NA 5 mm
- VEŠKERÉ ROZMĚRY JSOU VYNÁŠENY Z PODKLADŮ GEODETICKÉHO ZAMĚŘENÍ
- TLOUŠŤKY A DIMENZE SKRYTÝCH KONSTRUKCÍ BYLY ODORBNĚ ODHADNUTY
- PLOCHY VE STYKU SE ZEMINOU BUDOU OPATŘENY PENETRAČNÍM NÁTĚREM A DVOUITÝM ASFALTOVÝM I
- ZKOŠENÍ VŠECH OSTRÝCH HRAN 20/20 mm (POKUD NENÍ UVEDENO)
- BETONY BUDOU PROVEDENY DLE ČSN EN 206
- BETON JE NUTNO V POČATEČNÍCH FÁZÍCH TUHNUTÍ A TVRDNUTÍ RÁDNĚ OŠETŘOVAT A OCHRÁNĚVAT PI
- ZÁKLADOVÁ SPÁRA BUDE RÁDNĚ OČIŠŤENA PŘEHUTNĚNA A ODVODNĚNA
- PŘED ZAHÁJENÍM STAVBY ZHOTOVITEL STAVBY ZAJISTÍ VYTÝČENÍ VŠECH SÍTÍ
- BĚHEM STAVBY JE NUTNÉ DODRŽOVAT PODMÍNKY SPRÁVČO SÍTÍ UVEDENÉ V JEJICH VÝAJ

NA VÝKRESU NEMUSÍ BÝT ZAKRESLENY VEŠKERÉ INŽENÝRSKÉ SÍTĚ
- NUTNO VŽDY KOORDINOVAT S DOKLADOVOU ČÁSTÍ DOKUMENTACE

LEGENDA SÍTÍ - STÁVAJÍCÍ STAV

- PODZEMNÍ DEŠŤOVÁ KANALIZACE
MĚSTO PEC POD SNĚŽKOU
- PODZEMNÍ SĐELOVACÍ VEDENÍ
CETIN A.S.
- PODZEMNÍ SILOVÉ VEDENÍ VN
ČEZ DISTRIBUCE A.S.
- PODZEMNÍ SILOVÉ VEDENÍ NN
ČEZ DISTRIBUCE A.S.
- PODZEMNÍ VEDENÍ V.O.
STĚPÁNSKÝ & PÍŠER
- VODOVOD - PODZEMNÍ
VAK TRUTNOV A.S.

LEGENDA SÍTÍ - NOVÝ STAV

- SO 301 - ÚPRAVA DEŠŤOVÉ KANALIZACE
- SO 330 - DEŠŤOVÁ KANALIZACE ZASTŘEŠENÍ
- SO 401 - PŘELOŽKA VEDENÍ V.O.
- SO 420 - PŘÍPOJKA NN - NENÍ SOUČÁSTÍ PROJEKTU
- SO 450 - PŘELOŽKA A ÚPRAVA VEDENÍ VN - NENÍ SOUČÁSTÍ PROJEKTU
- SO 460 - PŘELOŽKA SĐELOVACÍHO VEDENÍ

LEGENDA ČAR

- HRANICE KÚ
- HRANICE KN
- POPIS POZEMKU
- NOVÝ STAV
- DOSAVADNÍ STAV
- BOURÁNÍ (KCE BUDE ODSTRANĚNA)

1001

AUTORIZACE

OBJEDNATEL: MĚSTO PEC POD SNĚŽKOU Pec pod Sněžkou čp. 230 542 21 Pec pod Sněžkou		
ZHOTOVITEL: KARLÍNBLOK ARCHITEKTURA A PROJEKTANT KARLÍNBLOK, s.r.o. Pernerova 659/31a Praha 8 - Karlín, 186 00 www.karlinblok.cz	PODZHOTOVITEL: ADV/S/A projekty a řízení dopravních staveb ADVISA, s.r.o. Pernerova 659/31a Praha 8 - Karlín, 186 00 www.karlinblok.cz	PODZHOTOVITEL: ING. IVAN ŠÍR PROJEKTOVÁNÍ DOPRAVNÍCH STAVEB CZ s.r.o. Hádkova 1714/3, 500 02 Hradec Králové tel: +420 603 181 473, sir@sirvan.cz, www.sirvan.cz
NAVRH / VYPRACOVAL: Ing. Martin Jahelka	ZODPOVĚDNÝ PROJEKTANT: Ing. Milan Jansa	 ING. IVAN ŠÍR PROJEKTOVÁNÍ DOPRAVNÍCH STAVEB CZ s.r.o. Hádkova 1714/3, 500 02 Hradec Králové tel: +420 603 181 473, sir@sirvan.cz, www.sirvan.cz
TECHNICKÁ KONTROLA: Ing. Ivan Šír	HLAVNÍ INŽENÝR PROJEKTU: Ing. Ivan Šír	
KRAJ: Královéhradecký	KATASTRÁLNÍ ÚZEMÍ: k.ú. Pec pod Sněžkou	ČÍSLO ZAKÁZKY: 17_021-A
AKCE: Zastřešení parkovacích stání Pec pod Sněžkou Velká Úpa Pec pod Sněžkou - u přehrady		DATUM: 03 / 2018
NÁZEV PŘÍLOHY: Koordinační situační výkres	FORMÁT: 6 x A4 MĚŘÍTKO: M 1:250 ČÍSLO PŘÍLOHY: C.2	STUPEŇ PD: PDPS
PARE:		

SEZNAM OBJEKTŮ STAVBY

- SO 101 - ZASTŘEŠENÍ PARKOVACÍCH STÁNÍ
- SO 102 - CHODNÍK (není součástí tohoto projektu)
- SO 301 - ÚPRAVA DEŠŤOVÉ KANALIZACE
- SO 330 - DEŠŤOVÁ KANALIZACE ZASTŘEŠENÍ
- SO 401 - PŘELOŽKA A ÚPRAVA VEDENÍ V.O.
- SO 420 - PŘÍPOJKA NN (není součástí tohoto projektu)
- SO 450 - PŘELOŽKA A ÚPRAVA VEDENÍ VN (není součástí tohoto projektu)
- SO 460 - PŘELOŽKA SĐELOVACÍHO VEDENÍ