


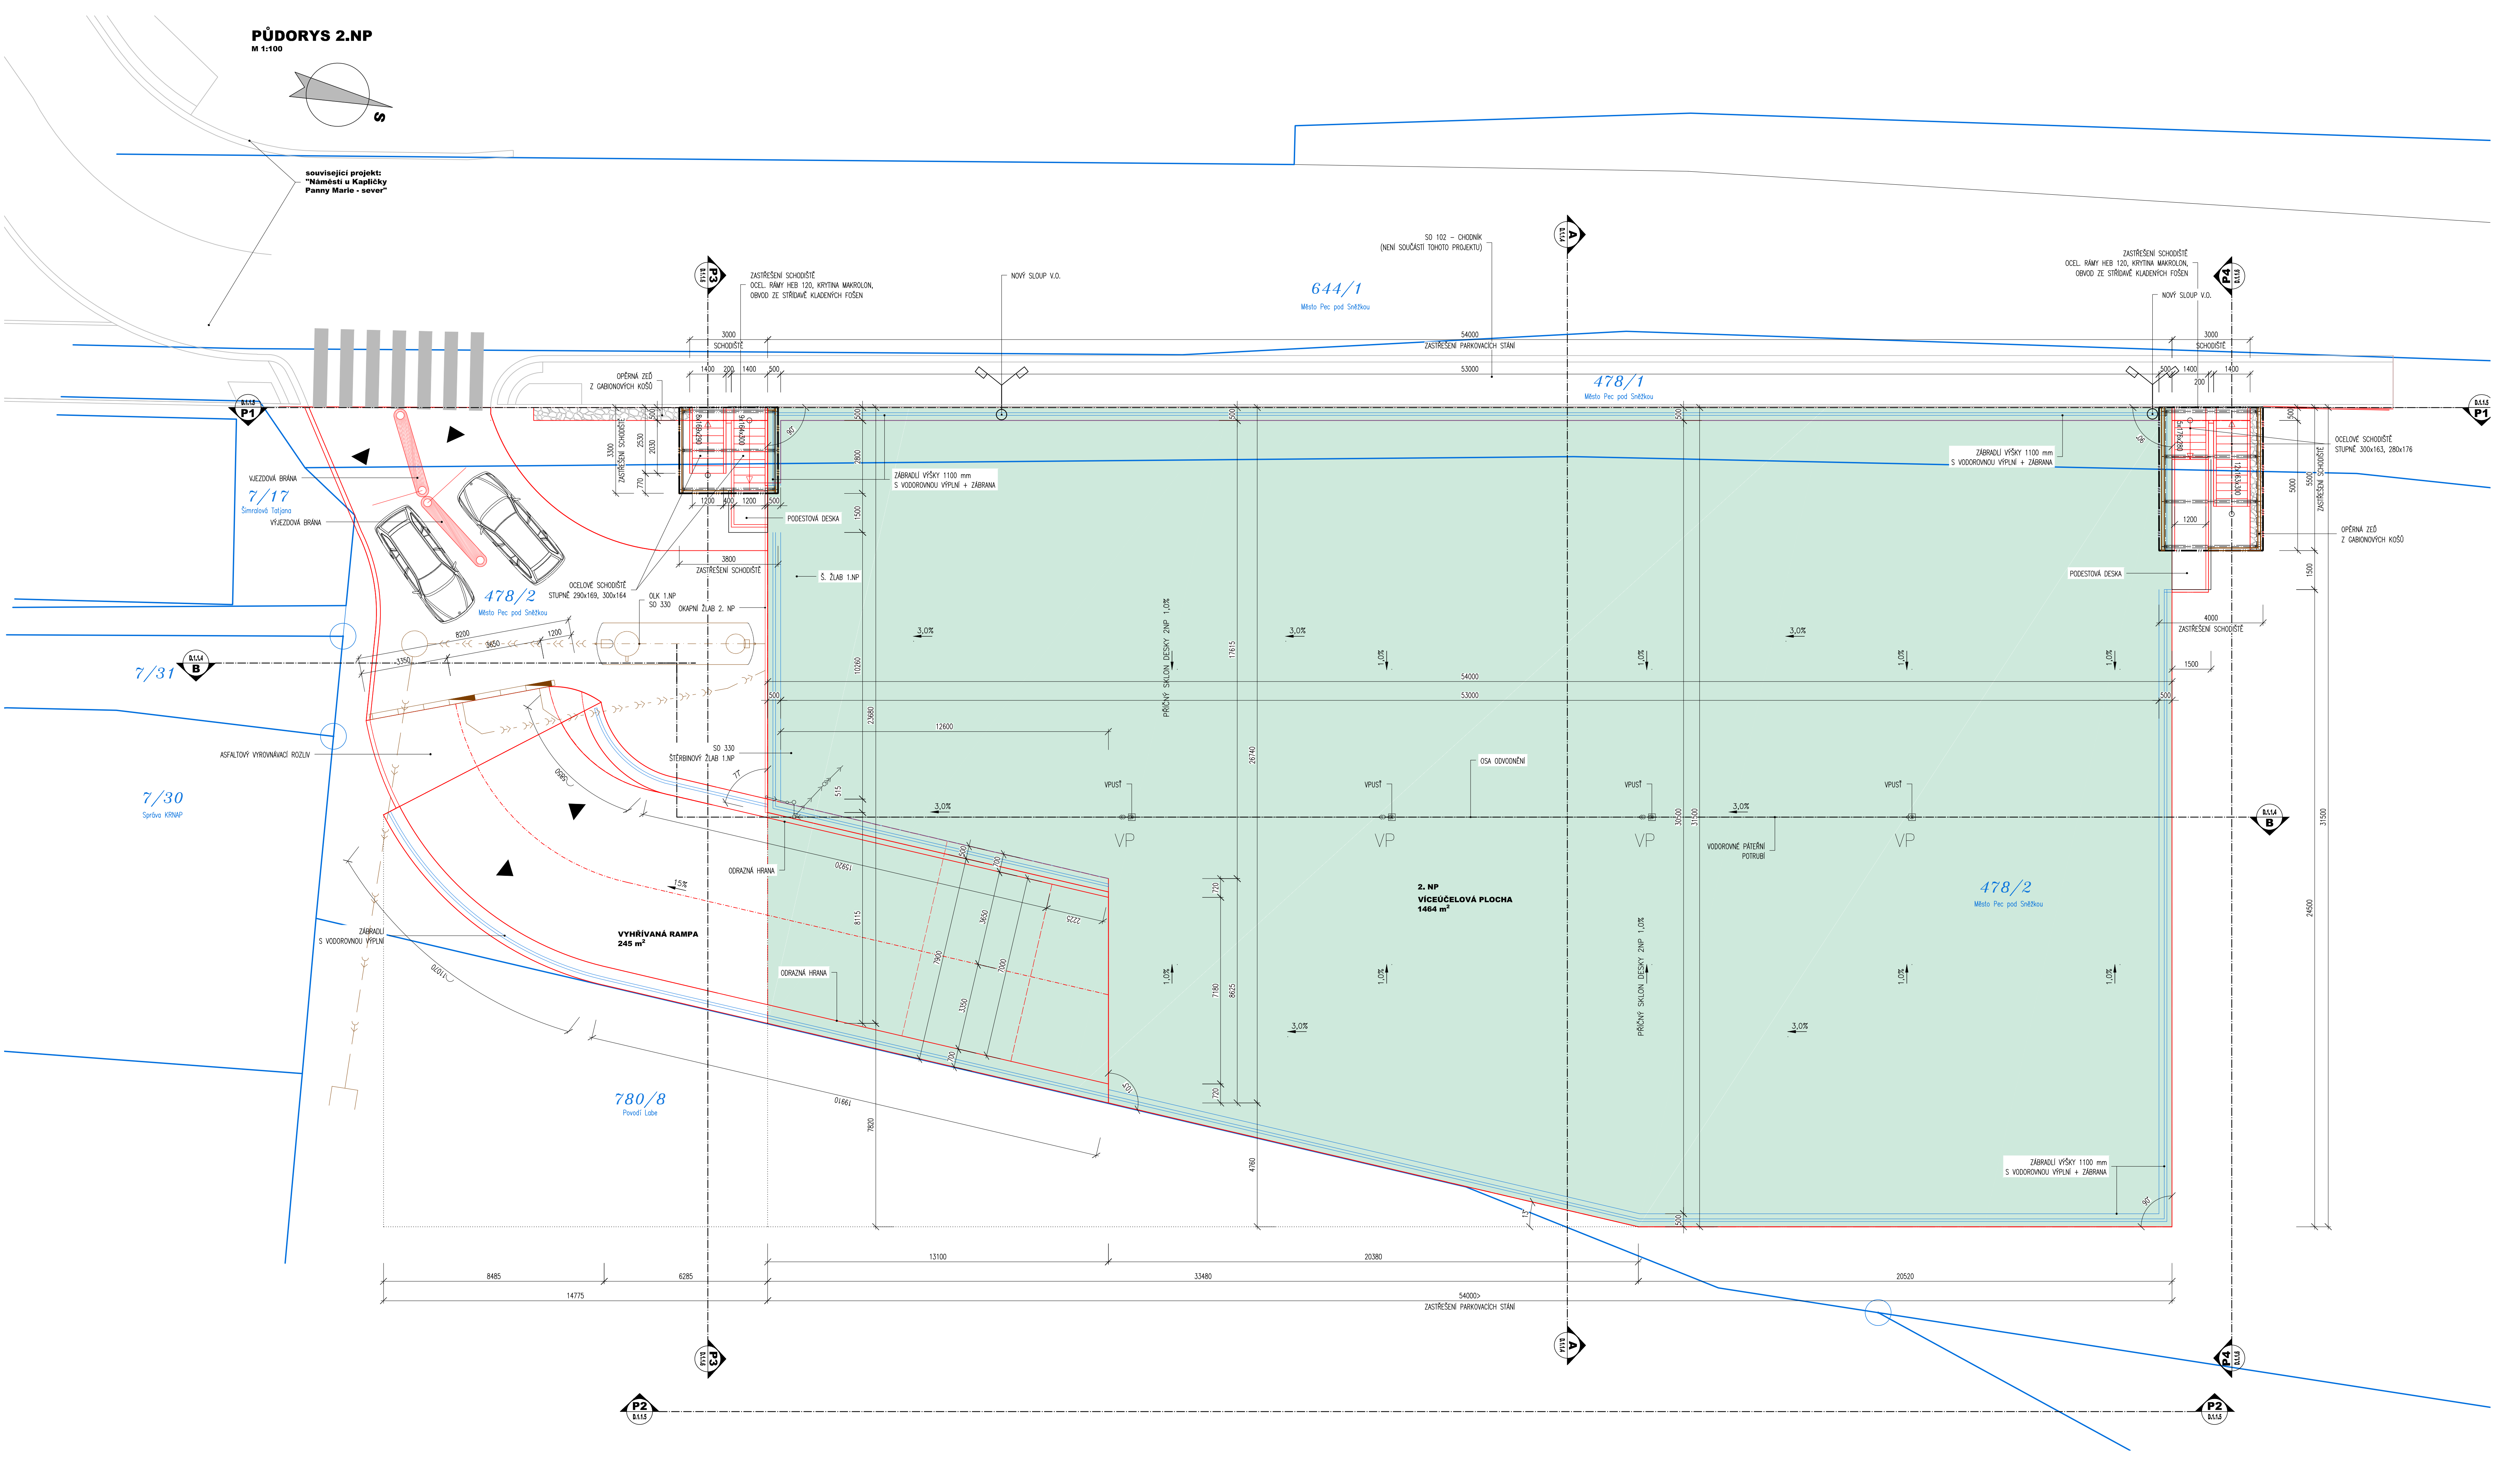

POZNÁMKY:

- VÝŠKOVÝ SYSTÉM Bp
- POLOHOVÝ SYSTÉM JTSK
- DĚLOVÉ KOTY JSOU ZADOKOVÁNY NA 5 mm
- VESKÉ ROZMĚRY JSOU VYJÁZENY Z PODKLADŮ GEODETICKÉHO ZÁMĚRU
- TLUŠŤKY A OMEZENÍ SKRYTÝCH KONSTRUKCÍ BÝV. OBOJNĚ ODHAJNUTY
- PLOCHY VE STYKU SE ZEMNÍ BUDOU OPÁŘENY PENETRAČNÍM MATEŘEM A DVOJITÝM ASFALTOVÝM IZOLACNÍM MATEŘEM
- ZÁKLADY VŠECH OCEŤOVÝCH HRAN 20/20 mm (POKOJ NENI UVEDEN)
- BETONOVÉ BUDOU PROVĚZENY DLE ČSN EN 206
- BETON JE NUTNÉ V POČÁTEČNÍCH FÁZÍCH TĚŽIT A TĚŽIT RÁDĚ OČIŠTĚNÝ A OCHRÁNĚNÝ PŘED KLIMATICKÝM VLYV
- ZÁKLADOVÁ SPRAVA BŮJE RÁDĚ OČIŠTĚNÁ PŘEDNÍMĚNÍM A ODVOZOVÁ
- PŘED ZAHÁJENÍM STAVBY ZHOTOVITEL STAVBY ZAJISTÍ VYTVOŘENÍ VŠECH SÍTÍ
- BĚHEM STAVBY JE NUTNÉ DODRŽOVAT PODMÍNKY SPRÁVCE SÍTÍ UVEDENÉ V JEJICH VYJÁDŘENÍCH

NA VÝKRESU NEMUSÍ BÝT ZAKRESLENY VESKÉ INŽENÝRSKÉ SÍTĚ

- NUTNÉ VÝZDY KOORDINOVAT S DOKLADOVOU ČÁSTÍ DOKUMENTACE

LEGENDA MATERIÁLU:

- ŽELEZOBETON (REZ)
- ŽELEZOBETONOVÁ RAMPA
- PARKOVACÍ STÁNÍ (VÍCEÚČELOVÁ PLOCHA)
- OPĚRNÁ ZĚD Z GABIONOVÝCH KŮŠŮ
- STÁVAJÍCÍ TERÉN (REZ)

POUŽITÉ KONSTRUKČNÍ BETONY A VÝZTUŽ

BETONY BUDOU PROVĚZENY DLE ČSN EN 206

|                      |                     |
|----------------------|---------------------|
| KONSTRUKČNÍ BETONY:  |                     |
| ZÁKLADY              | C30/37 XF2 XC4 XD1  |
| SNÍŽE KONSTRUKCE     | C30/37 XF2 XD3      |
| VODOROVNÉ KONSTRUKCE | C30/37 XF4 XD3      |
| OSTATNÍ BETONY:      |                     |
| PODKLADNÍ BETONY     | C16/20 XD           |
| VÝZTUŽ:              |                     |
| BETONOVÁ VÝZTUŽ      | B 500 B (10 505 R)  |
|                      | KAR SÍTĚ: BS1 500 M |

OBJEDNATEL:  
**MĚSTO PEC POD SNĚŽKOU**  
Pec pod Sněžkou čp. 230  
542 21 Pec pod Sněžkou

ZHOTOVITEL:  
**KARLÍNBLK**  
ARCHITEKTI & PROJEKTANTI

KARLÍNBLK, s.r.o.  
Paměťová 659/1a  
Přílba 8 - Karlovy Vary, 360 00  
www.karlínblok.cz

PODZOTOVITEL:  
**ADVISA**  
projektový a inženýrský ústav

ADVISA, s.r.o.  
Paměťová 659/1a  
Přílba 8 - Karlovy Vary, 360 00  
www.advisa.cz

PODZOTOVITEL:  
**ING. IVAN ŠÍR**  
projektový a inženýrský ústav

ING. IVAN ŠÍR  
PROJEKTOVÁNÍ STAVBY  
Hábova 17143, 360 02 Hrástec Klatov  
tel. +420 603 181 473, email@ivan-sir.cz, www.ivan-sir.cz

NAŘÍZENÍ VÝSTAVY:  
Ing. Martin Jáhla

ZODPOVĚDNÝ PROJEKTANT:  
Ing. Milan Jansa

TECHNICKÁ KONTROLA:  
Ing. Ivan Šír

HLAVNÍ INŽENÝR PROJEKTU:  
Ing. Ivan Šír

ING. IVAN ŠÍR  
PROJEKTOVÁNÍ STAVBY  
Hábova 17143, 360 02 Hrástec Klatov  
tel. +420 603 181 473, email@ivan-sir.cz, www.ivan-sir.cz

|                    |                                                                                        |                |         |
|--------------------|----------------------------------------------------------------------------------------|----------------|---------|
| ROD:               | Katastrální území                                                                      | ČÍSLO ZÁKADY:  | 17_2014 |
| KATASTRÁLNÍ ÚZEMÍ: | Katastrální území                                                                      | DATA:          | 03/2018 |
| AKCE:              | Zastřešení parkovacích stání Pec pod Sněžkou Velká Úpa<br>Pec pod Sněžkou - u příhrady | STUPĚŇ PD:     | PPPS    |
| NÁZEV PŘÍLOHY:     |                                                                                        | FORMÁT:        | A4      |
|                    |                                                                                        | MĚŘÍTKO:       | M 1:250 |
|                    |                                                                                        | ČÍSLO PŘÍLOHY: | D.1.1.3 |
|                    |                                                                                        | PÁRE:          |         |