
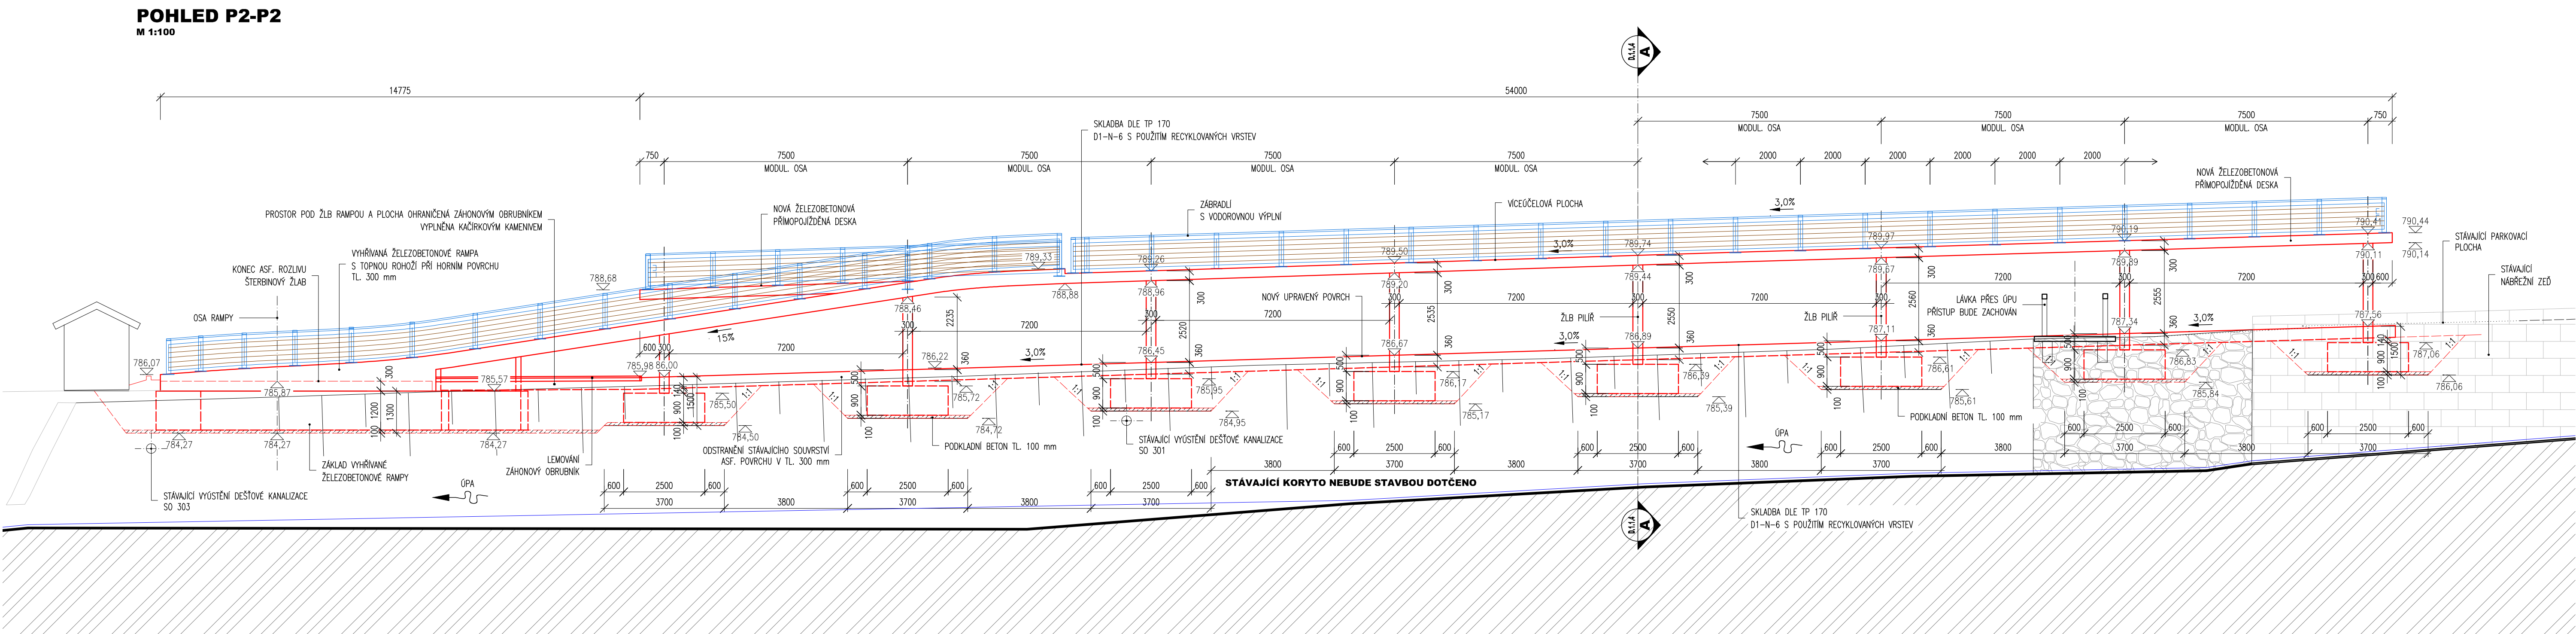


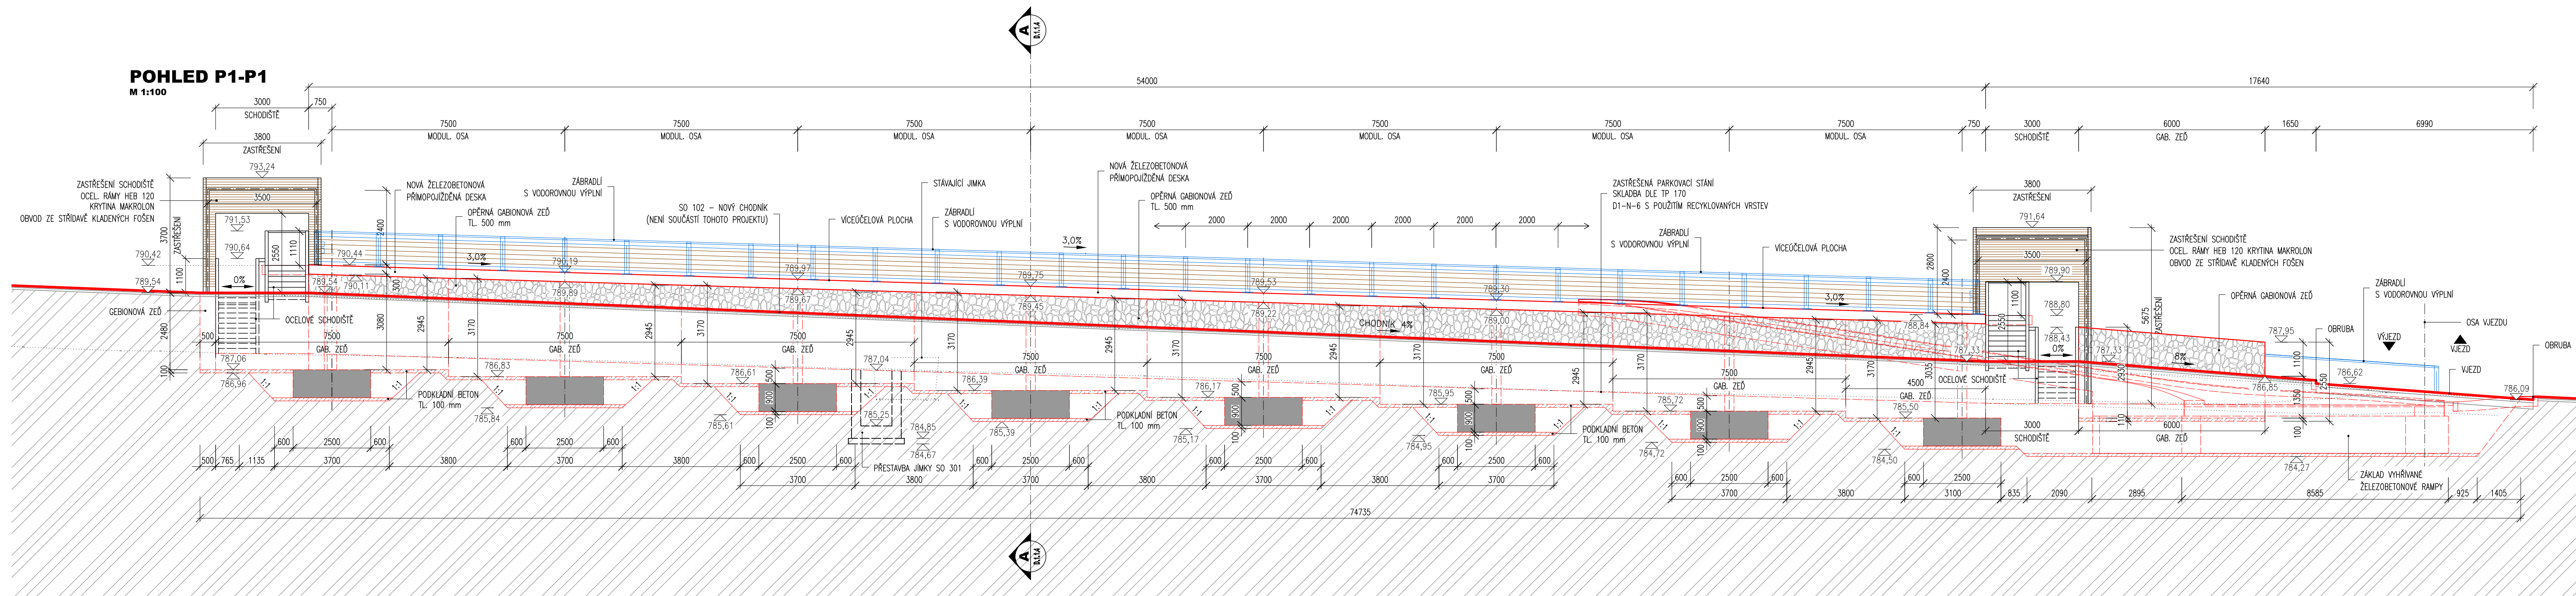

POZNÁMKY:

- VŠECHY SYSTÉMY JISK
- POLOHOVÝ SYSTÉM JISK
- DELKOVÉ KÓTY JSOU ZAKROUŽENY NA 5 mm
- VŠEČERÉ ROZMĚRY JSOU VYNAŠENY Z PODKLADÍ GEODETICKÉHO ZAMĚŘENÍ
- TLOUŠŤKY A DIMENZE SVRTÝCH KONSTRUKCÍ BÝVÍ ODBĚRNÉ DOHLEDNOSTI
- PLOCHY KE STYKU SE ZEMÍOU BUDOU OPATŘENY PENETRACÍM NÁTĚREM A DVOJNÝM ASFALTOVÝM IZOLACÍM NÁTĚREM
- ZKOSENÍ VŠECH OSTRÝCH HRAN 20/20 mm (POKUD NEJINÝ UVEDENO)
- BETONY BUDOU PROVEDENY DLE ČSN EN 206
- BETON JE NUTNO V POČÁTEČNÍCH FÁZÍCH TĚHNUTI A TĚHNUTI BĚŽNĚ OŠETŘOVAT A OCHRANĚT PŘED KLIMATICKÝMI Vlivy
- ZAKLADOVÁ SPÁNA BUDĚ BĚŽNĚ OČIŠŤOVÁNÁ PRŮTOKOVĚ A ODVOZOVĚNA
- PŘED ZAHÁJENÍM STAVBY ZHOTOVITEL STAVBY ZAJISTI VYTÝČENÍ VŠECH SÍTÍ
- BĚHEM STAVBY JE NUTNÉ DODRŽOVAT PODMÍNKY SPRÁVCŮ SÍTÍ UVEDENÉ V JEJICH VYJÁDŘENÍCH

NA VÝKRESU NEMUSÍ BÝT ZAKRESLENY VEŠKERÉ INŽENÝRSKÉ SÍTĚ
- NUTNO VŽDY KOORDINOVAT S DOKLADOVOU ČÁSTÍ DOKUMENTACE

LEGENDA MATERIÁLŮ:

- ŽELEZOBETON (REZ)
- ŽELEZOBETONOVÁ RAMPA
- PARKOVACÍ STÁNÍ (VÍCEÚČELOVÁ PLOCHA)
- OPĚRNÁ ZĚD
- Z GABIONOVÝCH KOSŮ
- STÁVAJÍCÍ TERÉN (REZ)

POUŽITÉ KONSTRUKČNÍ BETONY A VÝZTUŽ

BETONY BUDOU PROVEDENY DLE ČSN EN 206

- | | |
|----------------------|----------------------|
| KONSTRUKČNÍ BETONY: | |
| ZAKLADY | C30/37 XF2 XC4 XD1 |
| SVISLÉ KONSTRUKCE | C30/37 XF2 XC3 |
| VODOROVNÉ KONSTRUKCE | C30/37 XF4 XD3 |
| OSTĚNÍ BETONY: | |
| PODKLADNÍ BETONY | C16/20 XD |
| VÝZTUŽ: | |
| BETONÁŘSKÁ VÝZTUŽ | B 500 B (10 505 B) |
| | KAP. SÍTĚ: B51 500 W |

OBJEDNATEL:

MĚSTO PEC POD SNĚŽKOU
Pec pod Sněžkou čp. 230
542 21 Pec pod Sněžkou

ZHOTOVITEL:

KARLÍN BLOK
ARCHITECTI & PROJECTANTI

KARLÍN BLOK, s.r.o.
Pernátova 693/31a
Praha 8 - Karlín, 186 00
www.karlínblok.cz

NAVRHL / VYPRACOVAL:
Ing. Martin Jáhla

TECHNICKÁ KONTROLA:
Ing. Ivan Šir

PODZHOVITEL:

ADV/SIA
projektování a realizace dopravních staveb

ADV/SIA, s.r.o.
Pernátova 693/31a
Praha 8 - Karlín, 186 00
www.karlínblok.cz

ZODPOVĚDNÝ PROJEKTANT:
Ing. Milan Jansa

HLAVNÍ INŽENÝR PROJEKTU:
Ing. Ivan Šir

PODZHOVITEL:

ING. IVAN ŠIR

PROJEKTOVÁNÍ DOPRAVNÍCH STAVEB CZ s.r.o.
Havlíkova 1714/3, 500 02 Hradec Králové
tel: +420 603 181 473, sir@ivan.cz, www.sirivan.cz

ING. IVAN ŠIR

PROJEKTOVÁNÍ DOPRAVNÍCH STAVEB CZ s.r.o.
Havlíkova 1714/3, 500 02 Hradec Králové
tel: +420 603 181 473, sir@ivan.cz, www.sirivan.cz

KRAJ: Královéhradecký

KATASTRÁLNÍ ÚZEMÍ: k.ú. Pec pod Sněžkou

AKCE: Zastřešení parkovacích stání Pec pod Sněžkou Velká Úpa
Pec pod Sněžkou - u přehrady

NAZEV PŘÍLOHY:

Pohledy P1 a P2

FORMÁT:

10 x A4

MĚŘÍTKO:

M 1:100

ČÍSLO PŘÍLOHY:

D.1.1.5

ČÍSLO ZAKAZKY:

17_021-A

DATUM:

03/2018

STUPĚŇ PD:

POPS

PARE: