



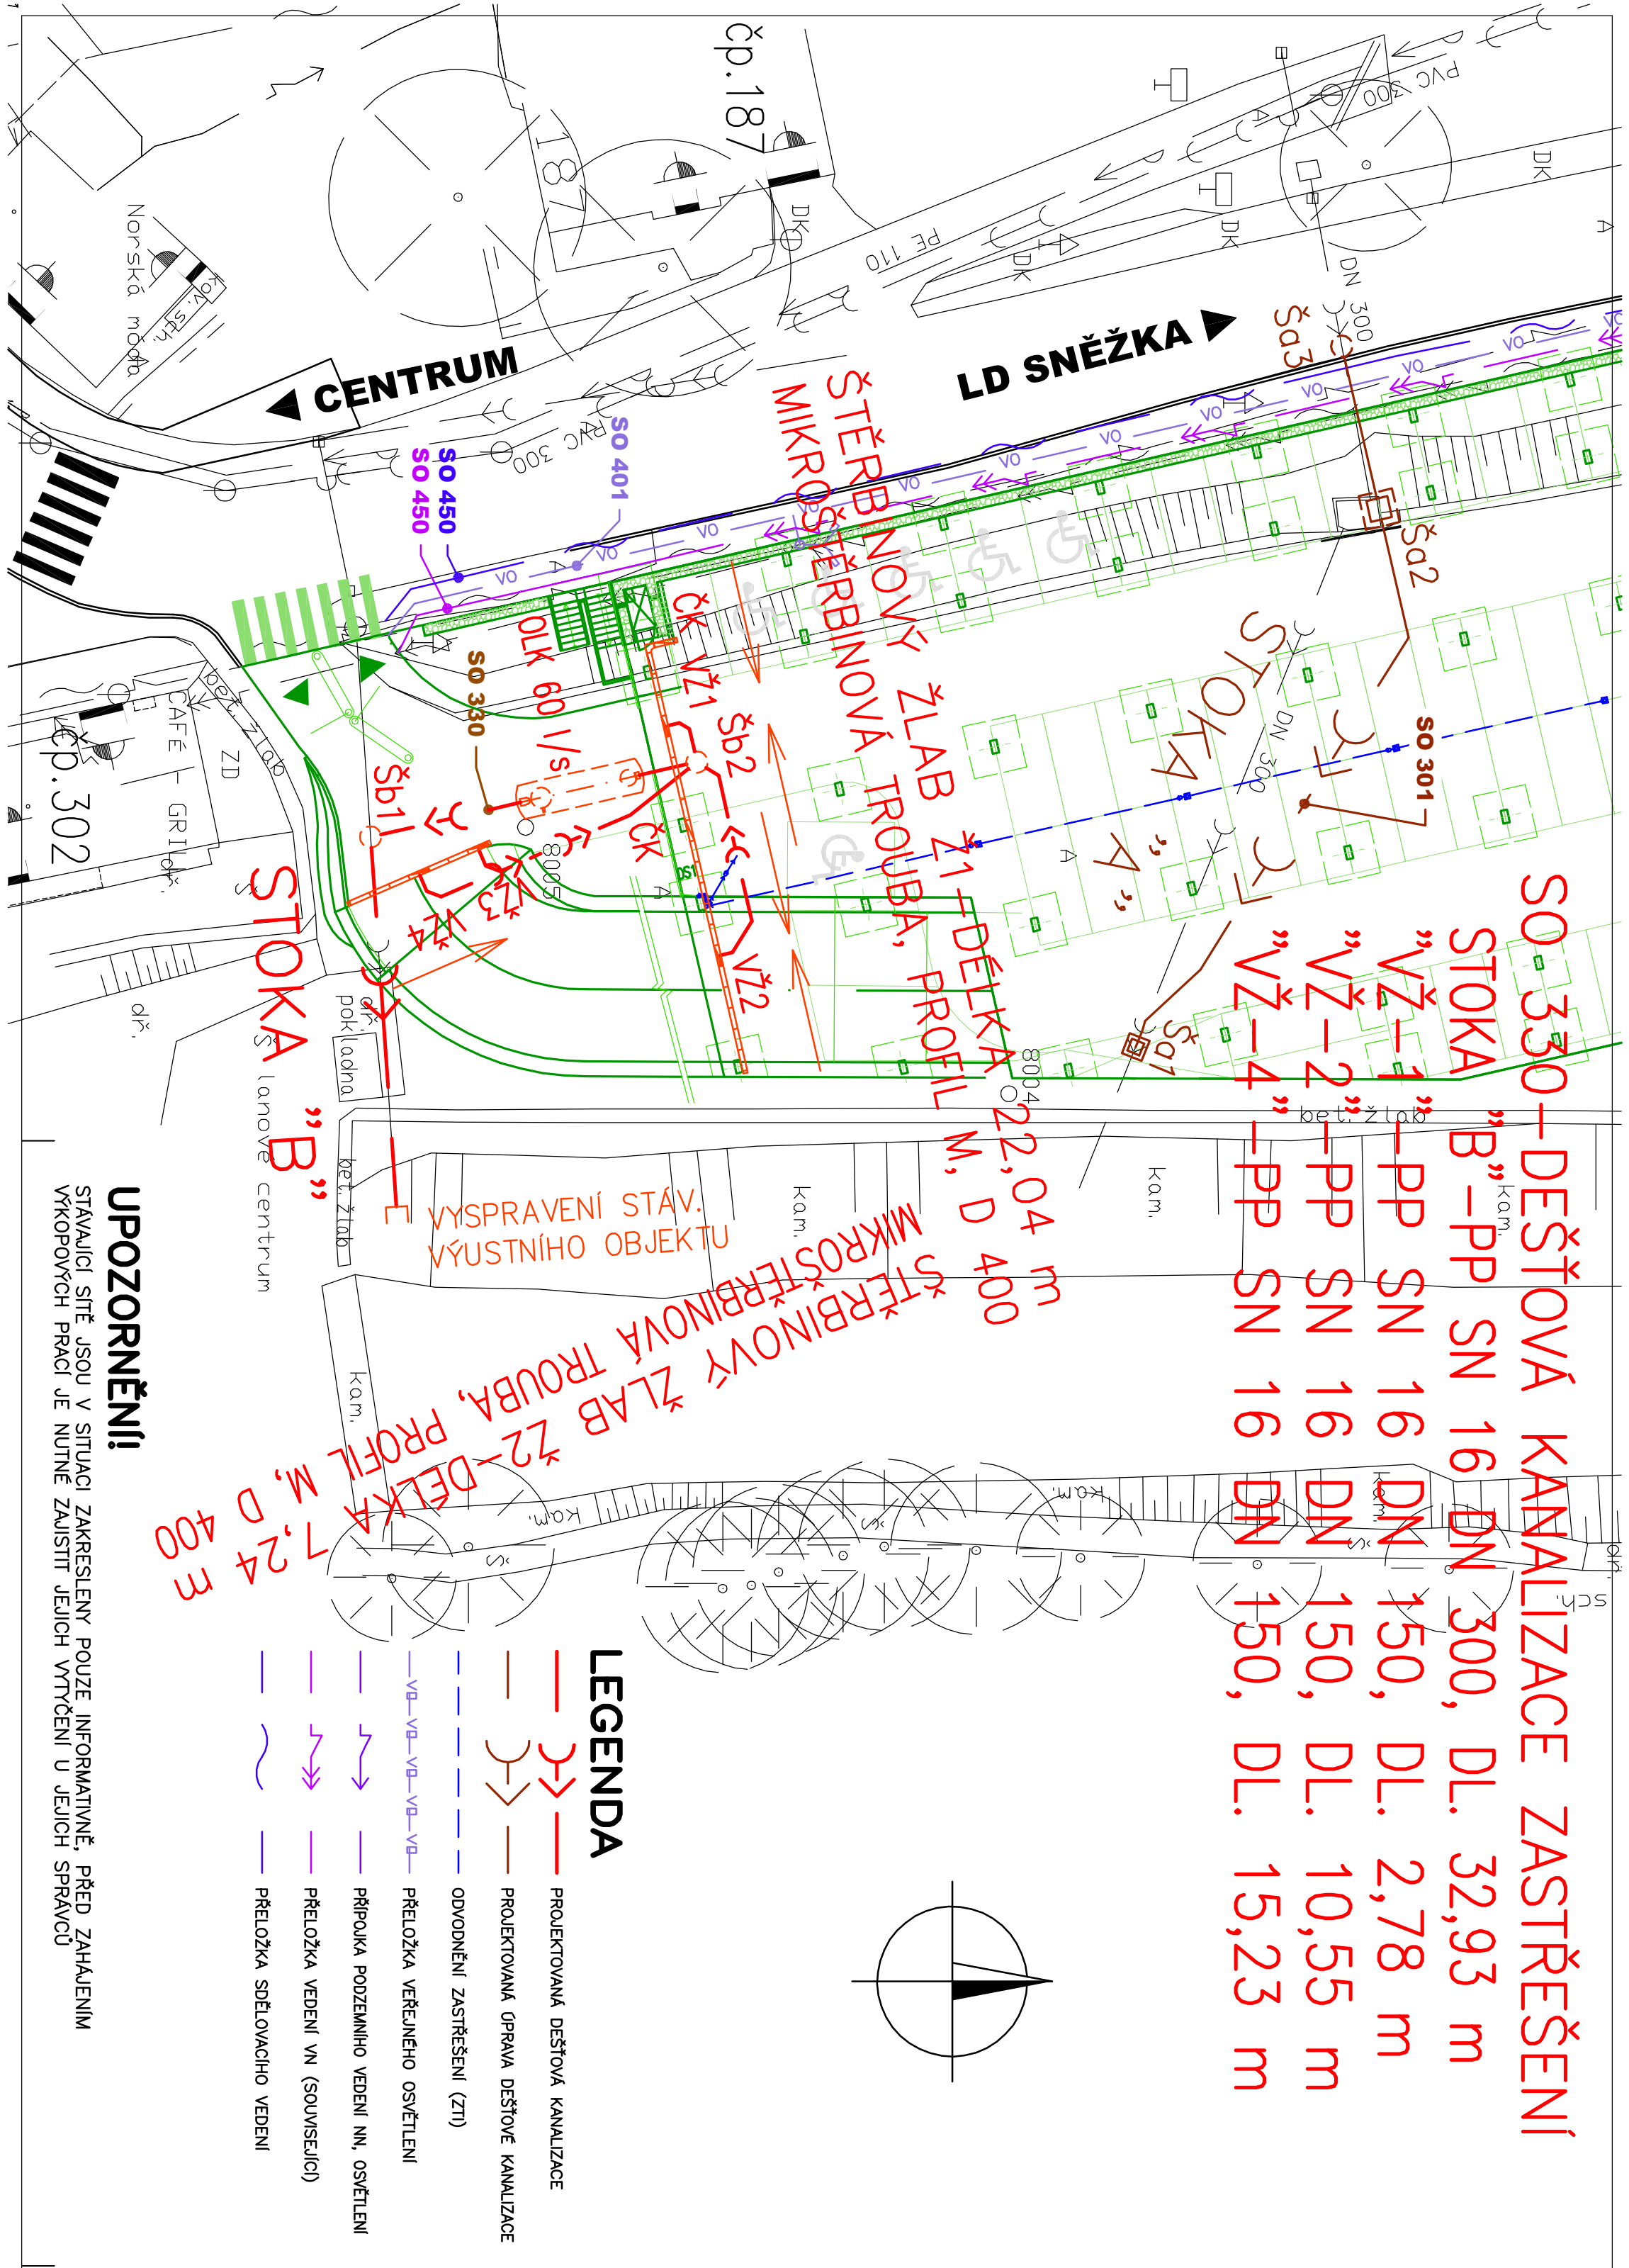

SO 330-DEŠŤOVÁ KANALIZACE ZASTŘEŠENÍ
STOKA "B"-PP SN 16 DN 300, DL. 32,93 m
"VŽ-1"-PP SN 16 DN 150, DL. 2,78 m
"VŽ-2"-PP SN 16 DN 150, DL. 10,55 m
"VŽ-4"-PP SN 16 DN 150, DL. 15,23 m

ŠTĚRBINOVÝ ŽLAB Ž1-DĚLKA 22,04 m
MIKROŠTĚRBINOVÁ TROUBA, PROFIL M, D 400
ŠTĚRBINOVÝ ŽLAB Ž2-DĚLKA 7,24 m
MIKROŠTĚRBINOVÁ TROUBA, PROFIL M, D 400

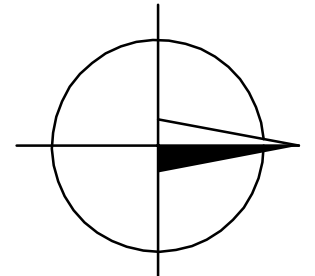

LEGENDA

- PROJEKTOVANÁ DEŠŤOVÁ KANALIZACE
- PROJEKTOVANÁ ÚPRAVA DEŠŤOVÉ KANALIZACE
- ODVODNĚNÍ ZASTŘEŠENÍ (ZTI)
- PŘELOŽKA VEŘEJNÉHO OSVĚTLENÍ
- PŘELOŽKA PODZEMNÍHO VEDENÍ NN, OSVĚTLENÍ
- PŘELOŽKA VEDENÍ VN (SOUVISELIG)
- PŘELOŽKA SĎĚLOVACÍHO VEDENÍ

UPOZORNĚNÍ!

STÁVAJÍCÍ SÍTĚ JSOU V SITUACI ZAKRESLENY POUZE INFORMATIVNĚ, PŘED ZAHÁJENÍM VÝKOPOVÝCH PRACÍ JE NUTNÉ ZAJISTIT JEJICH VYTČENÍ U JEJICH SPRÁVCŮ

OBJEDNATEL:
MĚSTO PEC POD SNĚŽKOU
Pec pod Sněžkou čp. 230
542 21 Pec pod Sněžkou

KARLÍNBLOK
ARCHITEKTI & PROJEKTANTI
KARLÍNBLOK s.r.o.
Pernerova 659/31a
Praha 8 – Karlín, 186 00
www.karlínblok.cz

A V/SIA
projektivní a řízení
dopravních staveb
ADVISA s.r.o.
Pernerova 659/31a
Praha 8 – Karlín, 186 00
www.karlínblok.cz

ING. IVAN ŠÍR
PROJEKTOVÁNÍ DOPRAVNÍCH STAVEB CZ s.r.o.
Hodskova 1714/3, 500 02 Hradec Králové
tel: +420 603 181 473, sir@shvm.cz, www.shvm.cz

NAVRHL / VYPRACOVAL:
Ing. Alena Melišová
Melisev

ZODPOVĚDNÝ PROJEKTANT:
Ing. Milan Jansa
Jansa

TECHNICKÁ KONTROLA:
Ing. Ivan Šír
š

HLAVNÍ INŽENÝR PROJEKTU:
Ing. Ivan Šír
š

AQUA THERM PROJECT
Ing. ALENA MELIŠOVÁ, AQUATHERM PROJECT
Štřebecká 588, 500 02 Hradec Králové
tel: +420 606 769 732, alenamelisova@seznam.cz

KRAJ:	Královéhradecký	ČÍSLO ZAKÁZKY:	17_021-A
KATASTRÁLNÍ ÚZEMÍ:	k.ú. Pec pod Sněžkou	DATUM:	07 / 2017
AKCE:	Zastřešení parkovacích stání Pec pod Sněžkou Sněžkou Velká Úpa, Pec pod Sněžkou-u přehrady	STUPEŇ PD:	DOR + DSP / DPS
NÁZEV PŘÍLOHY:	SO 330-DEŠŤOVÁ KANALIZACE ZASTŘEŠENÍ	FORMÁT:	3 A4
		MĚŘITKO:	1 : 250
SITUACE		ČÍSLO PŘÍLOHY:	02.2.3.
		PARÉ:	