ŘEZ I – I'

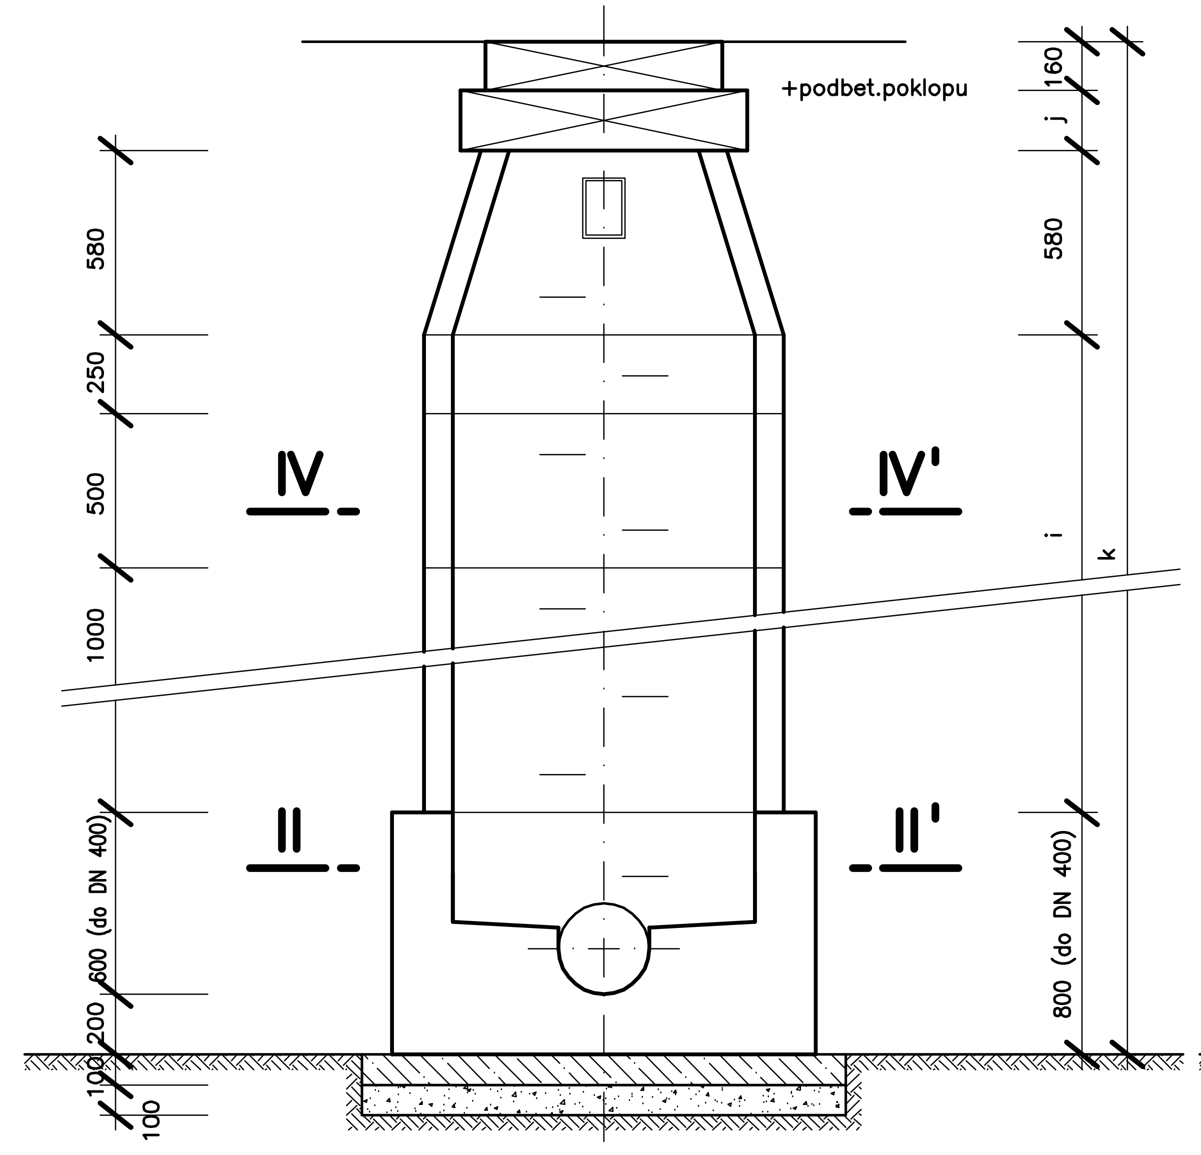

ŘEZ III – III'

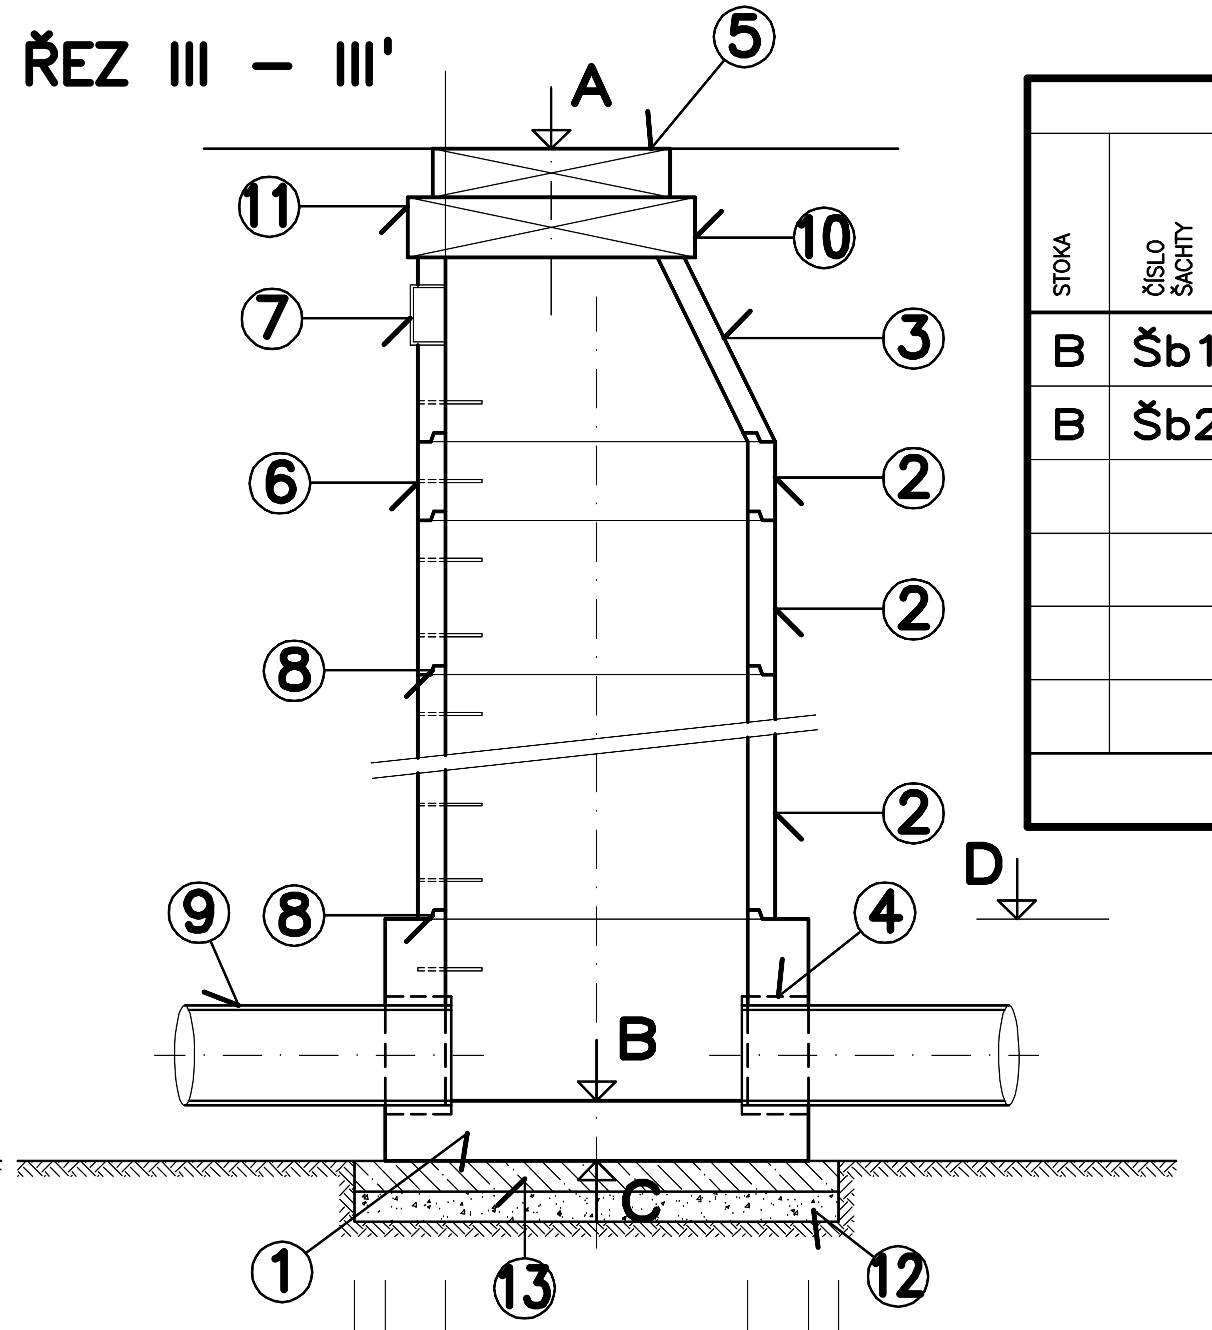

ŘEZ II – II'

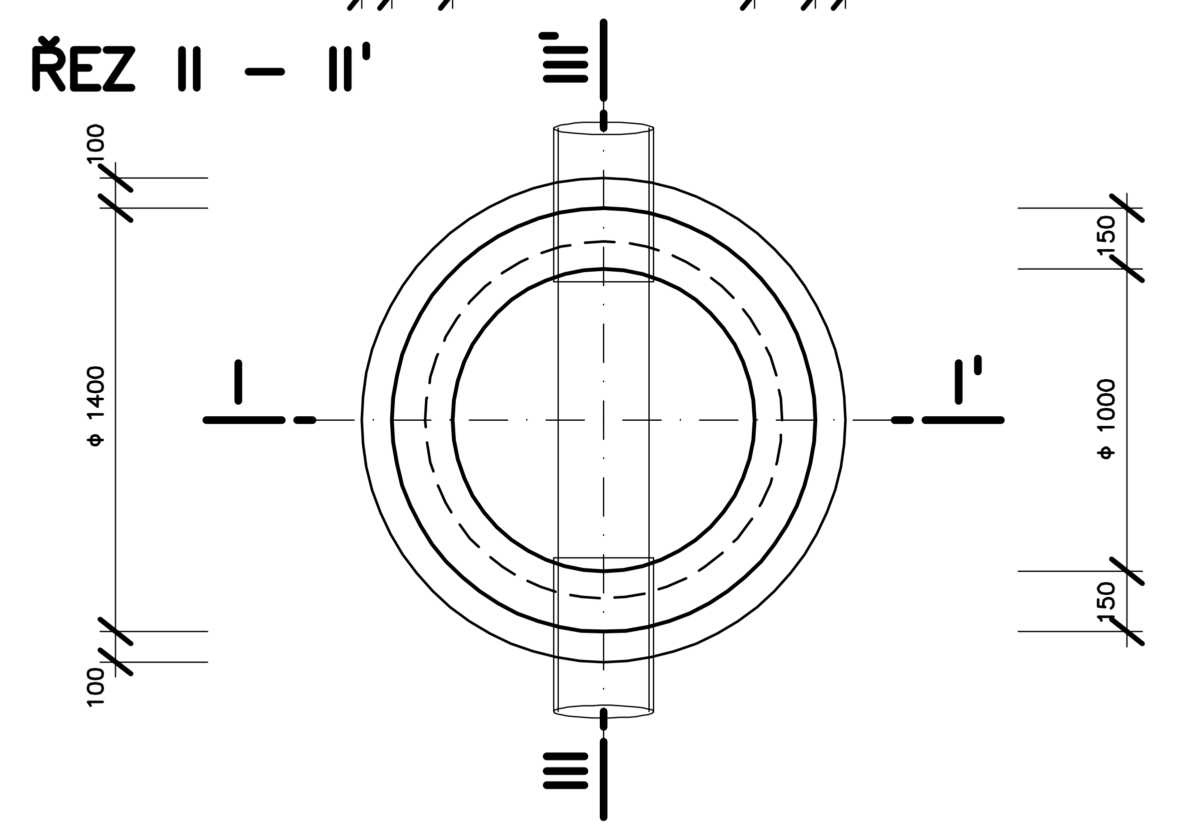

ŘEZ IV – IV'

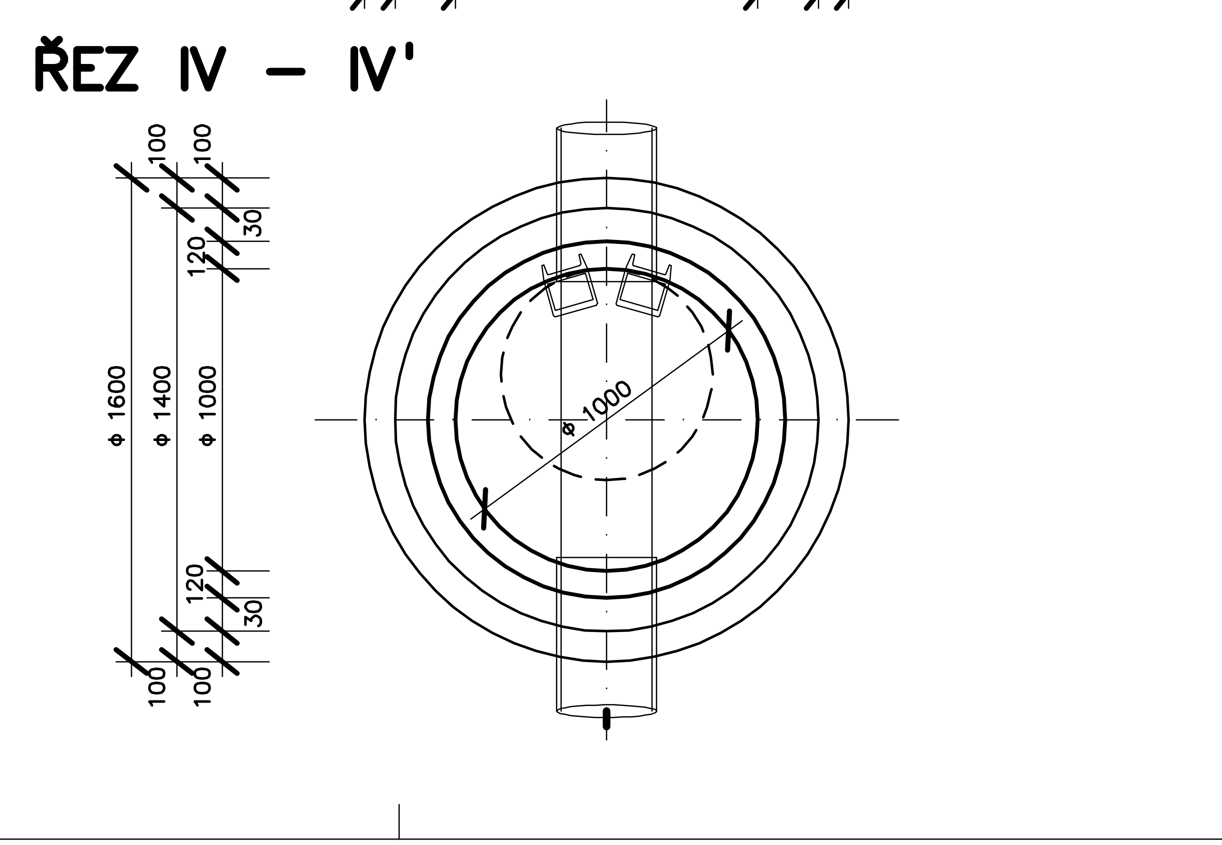

VÝKAZ ŠACHET

STOKA	ČÍSLO ŠACHTY	VÝTOK – MATERIÁL POTRUBÍ	VÝTOK – DN TROUBY	PŘÍTOK 1 – MATERIÁL POTRUBÍ	PŘÍTOK 1 – DN TROUBY	PŘÍTOK 2 (PŘÍPOJKA 1) – MATERIÁL POTRUBÍ	PŘÍTOK 2 (PŘÍPOJKA 1) – DN TROUBY	PŘÍPOJKA 2 – MATERIÁL OZNAČENÍ	PŘÍPOJKA 2 – DN TROUBY	PŘÍPOJKA 3 – MATERIÁL OZNAČENÍ	PŘÍPOJKA 3 – DN TROUBY
B	Šb1	PP	300	PP	300	STÁV. BET	300	–	–	–	–
B	Šb2	PP	300	–	–	PP "VŽ–1"	150	PP "VŽ–2"	150	PP "VŽ–4"	150

STOKA	ČÍSLO ŠACHTY	KÓTY – m.n.m.: POKLOP A	DNO ŠACHTY B	ZÁKLAD. SPÁRA C	VRCH ŠACHT. DNA D	DNO VÝTOKU V OSE Š	DNO ZAÚSTĚNÍ PŘÍTOKU 1 V OSE Š	DNO ZAÚSTĚNÍ PŘÍTOKU 2 (PŘÍPOJKY 1) V OSE Š	DNO ZAÚSTĚNÍ PŘÍPOJKY 2 V OSE Š	DNO ZAÚSTĚNÍ PŘÍPOJKY 3 V OSE Š	OZNAČENÍ ŠACHTOVÉHO DNA
B	Šb1	785,916	783,86	783,66	784,46	783,86	783,86	783,86	–	–	TBZ – Q.1 100/60
B	Šb2	786,04	784,06	783,86	784,66	784,06	–	784,21	784,16	784,835	TBZ – Q.1 100/60

STOKA	ČÍSLO ŠACHTY	DÉLKA – mm: k	i	j	MATERIÁL – ks: POKLOP	STUPADLO KAPSOVÉ	STUPADLO VIDLICOVÉ	PRSTENEC 40 mm	PRSTENEC 60 mm	PRSTENEC 80 mm	PRSTENEC 100 mm	PRSTENEC 120 mm	PŘECHOD. DESKA	PŘECHOD. SKRUŽ	ROVNÁ SKRUŽ 250	ROVNÁ SKRUŽ 500	ROVNÁ SKRUŽ 1000	mm: PODBET. POKLOPU
B	Šb1	2256	500	200	1	1	4	–	–	–	2	–	–	1	–	1	–	16
B	Šb2	2180	500	140	1	1	4	1	–	–	1	–	–	1	–	1	–	–
CELKEM:					2	2	8	1	–	–	3	–	–	2	–	2	–	

SCHEMA ŠACHET

Šb1

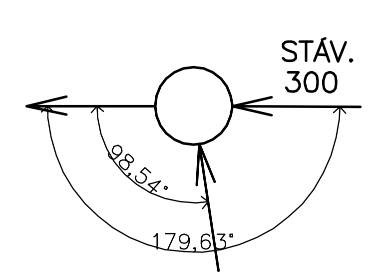

Šb2

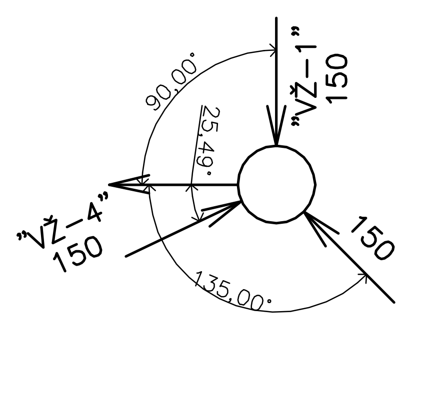

OZN.	POPIS
1	PREFABRIKOVANÉ ŠACHTOVÉ DNO TBZ–Q1 100/60, TBZ–Q1 100/80, TBZ–Q1 100/100
2	BETONOVÁ SKRUŽ ROVNÁ – TBS–Q1 100/25/12, TBS–Q1 100/50/12, TBS–Q1 100/100/12
3	PŘECHODOVÁ SKRUŽ TBR–Q1 100–63/58/12
4	ŠACHTOVÁ PŘECHODKA PODLE PŘÍSLUŠNÉHO PROFILU A DRUHU TRUB
5	LIT.POKLOP S RÁMEM NA VSTUPNÍ ŠACHTY TŘÍDY D 400 – S ODVĚTRÁNÍM
6	VIDLICOVÉ STUPADLO DO ŠACHET
7	KAPSOVÉ STUPADLO DO ŠACHET
8	TĚSNĚNÍ, DODÁVKA SKRUŽÍ
9	KANALIZAČNÍ TROUBY – PP DN 300 mm
10	PŘECHODOVÁ DESKA TZK–Q.1 100–63
11	VYROVNÁVACÍ PRSTENCE 40, 60, 80, 100, 120 mm
12	ŠTĚRKOPÍSKOVÝ PODSYP – ZRNO 0 ÷ 32 mm
13	BETONOVÁ PODKLADNÍ DESKA – PROSTÝ BETON C 16/20

Pozn.:

POKLOPY ŠACHET NUTNO OVĚŘIT PODLE SKUTEČNÉHO PROVEDENÍ POVRCHU PARKOVIŠTĚ

PRO ŠACHTU Šb1 JE NUTNÉ OVĚŘIT NA STAVBĚ PROFIL, MATERIÁL A HLOUBKU ULOŽENÍ STÁVAJÍCÍHO POTRUBÍ

OBJEDNATEL:

MĚSTO PEC POD SNĚŽKOU
Pec pod Sněžkou čp. 230
542 21 Pec pod Sněžkou

ZHOTOVITEL: KARLÍNBLOK ARCHITEKTI & PROJEKTANTI
KARLÍNBLOK, s.r.o.
Pernerova 659/31a
Praha 8 – Karlín, 186 00
www.karlinblok.cz

PODZHOTOVITEL: ADVISIA projekty a řízení dopravních staveb
ADVISIA, s.r.o.
Pernerova 659/31a
Praha 8 – Karlín, 186 00
www.karlinblok.cz

PODZHOTOVITEL:
ING. IVAN ŠÍR
PROJEKTOVÁNÍ DOPRAVNÍCH STAVEB CZ s.r.o.
Haškova 1714/3, 500 02 Hradec Králové
tel: +420 603 181 473, sir@sirivan.cz, www.sirivan.cz

NAVRHL / VYPRACOVAL: Ing. Alena Melišová
ZODPOVĚDNÝ PROJEKTANT: Ing. Milan Jansa
TECHNICKÁ KONTROLA: Ing. Ivan Šír
HLAVNÍ INŽENÝR PROJEKTU: Ing. Ivan Šír

AQUA THERM PROJECT
Ing. ALENA MELIŠOVÁ, AQUATHERM PROJECT
Střelecká 588, 500 02 Hradec Králové
tel: +420 606 769 732, alenamelisova@seznam.cz

KRAJ:	Královehradecký			ČÍSLO ZAKÁZKY:	17_021–A
KATASTRÁLNÍ ÚZEMÍ:	k.ú. Pec pod Sněžkou			DATUM:	07 / 2017
AKCE:	Zastřešení parkovacích stání Pec pod Sněžkou Sněžkou Velká Úpa, Pec pod Sněžkou–u přehrady			STUPEŇ PD:	DÚR + DSP/PDPS
NÁZEV PŘÍLOHY:		FORMÁT:	5 A4	PARÉ:	
SO 330–DEŠŤOVÁ KANALIZACE ZASTŘEŠENÍ VSTUPNÍ ŠACHTY		MĚŘÍTKO:	1 : 25		
		ČÍSLO PŘÍLOHY:	D.2.2.7.		

SOUŘADNICOVÝ SYSTÉM S–JTSK, VÝŠKOVÝ SYSTÉM Bpv