
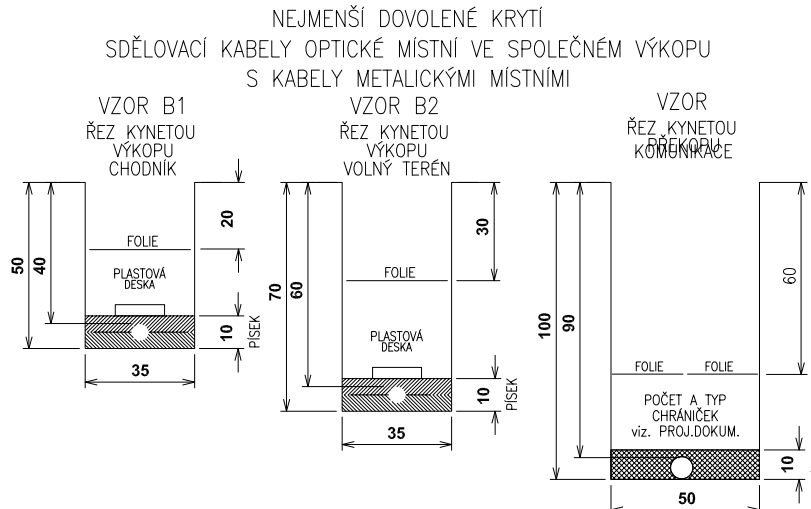


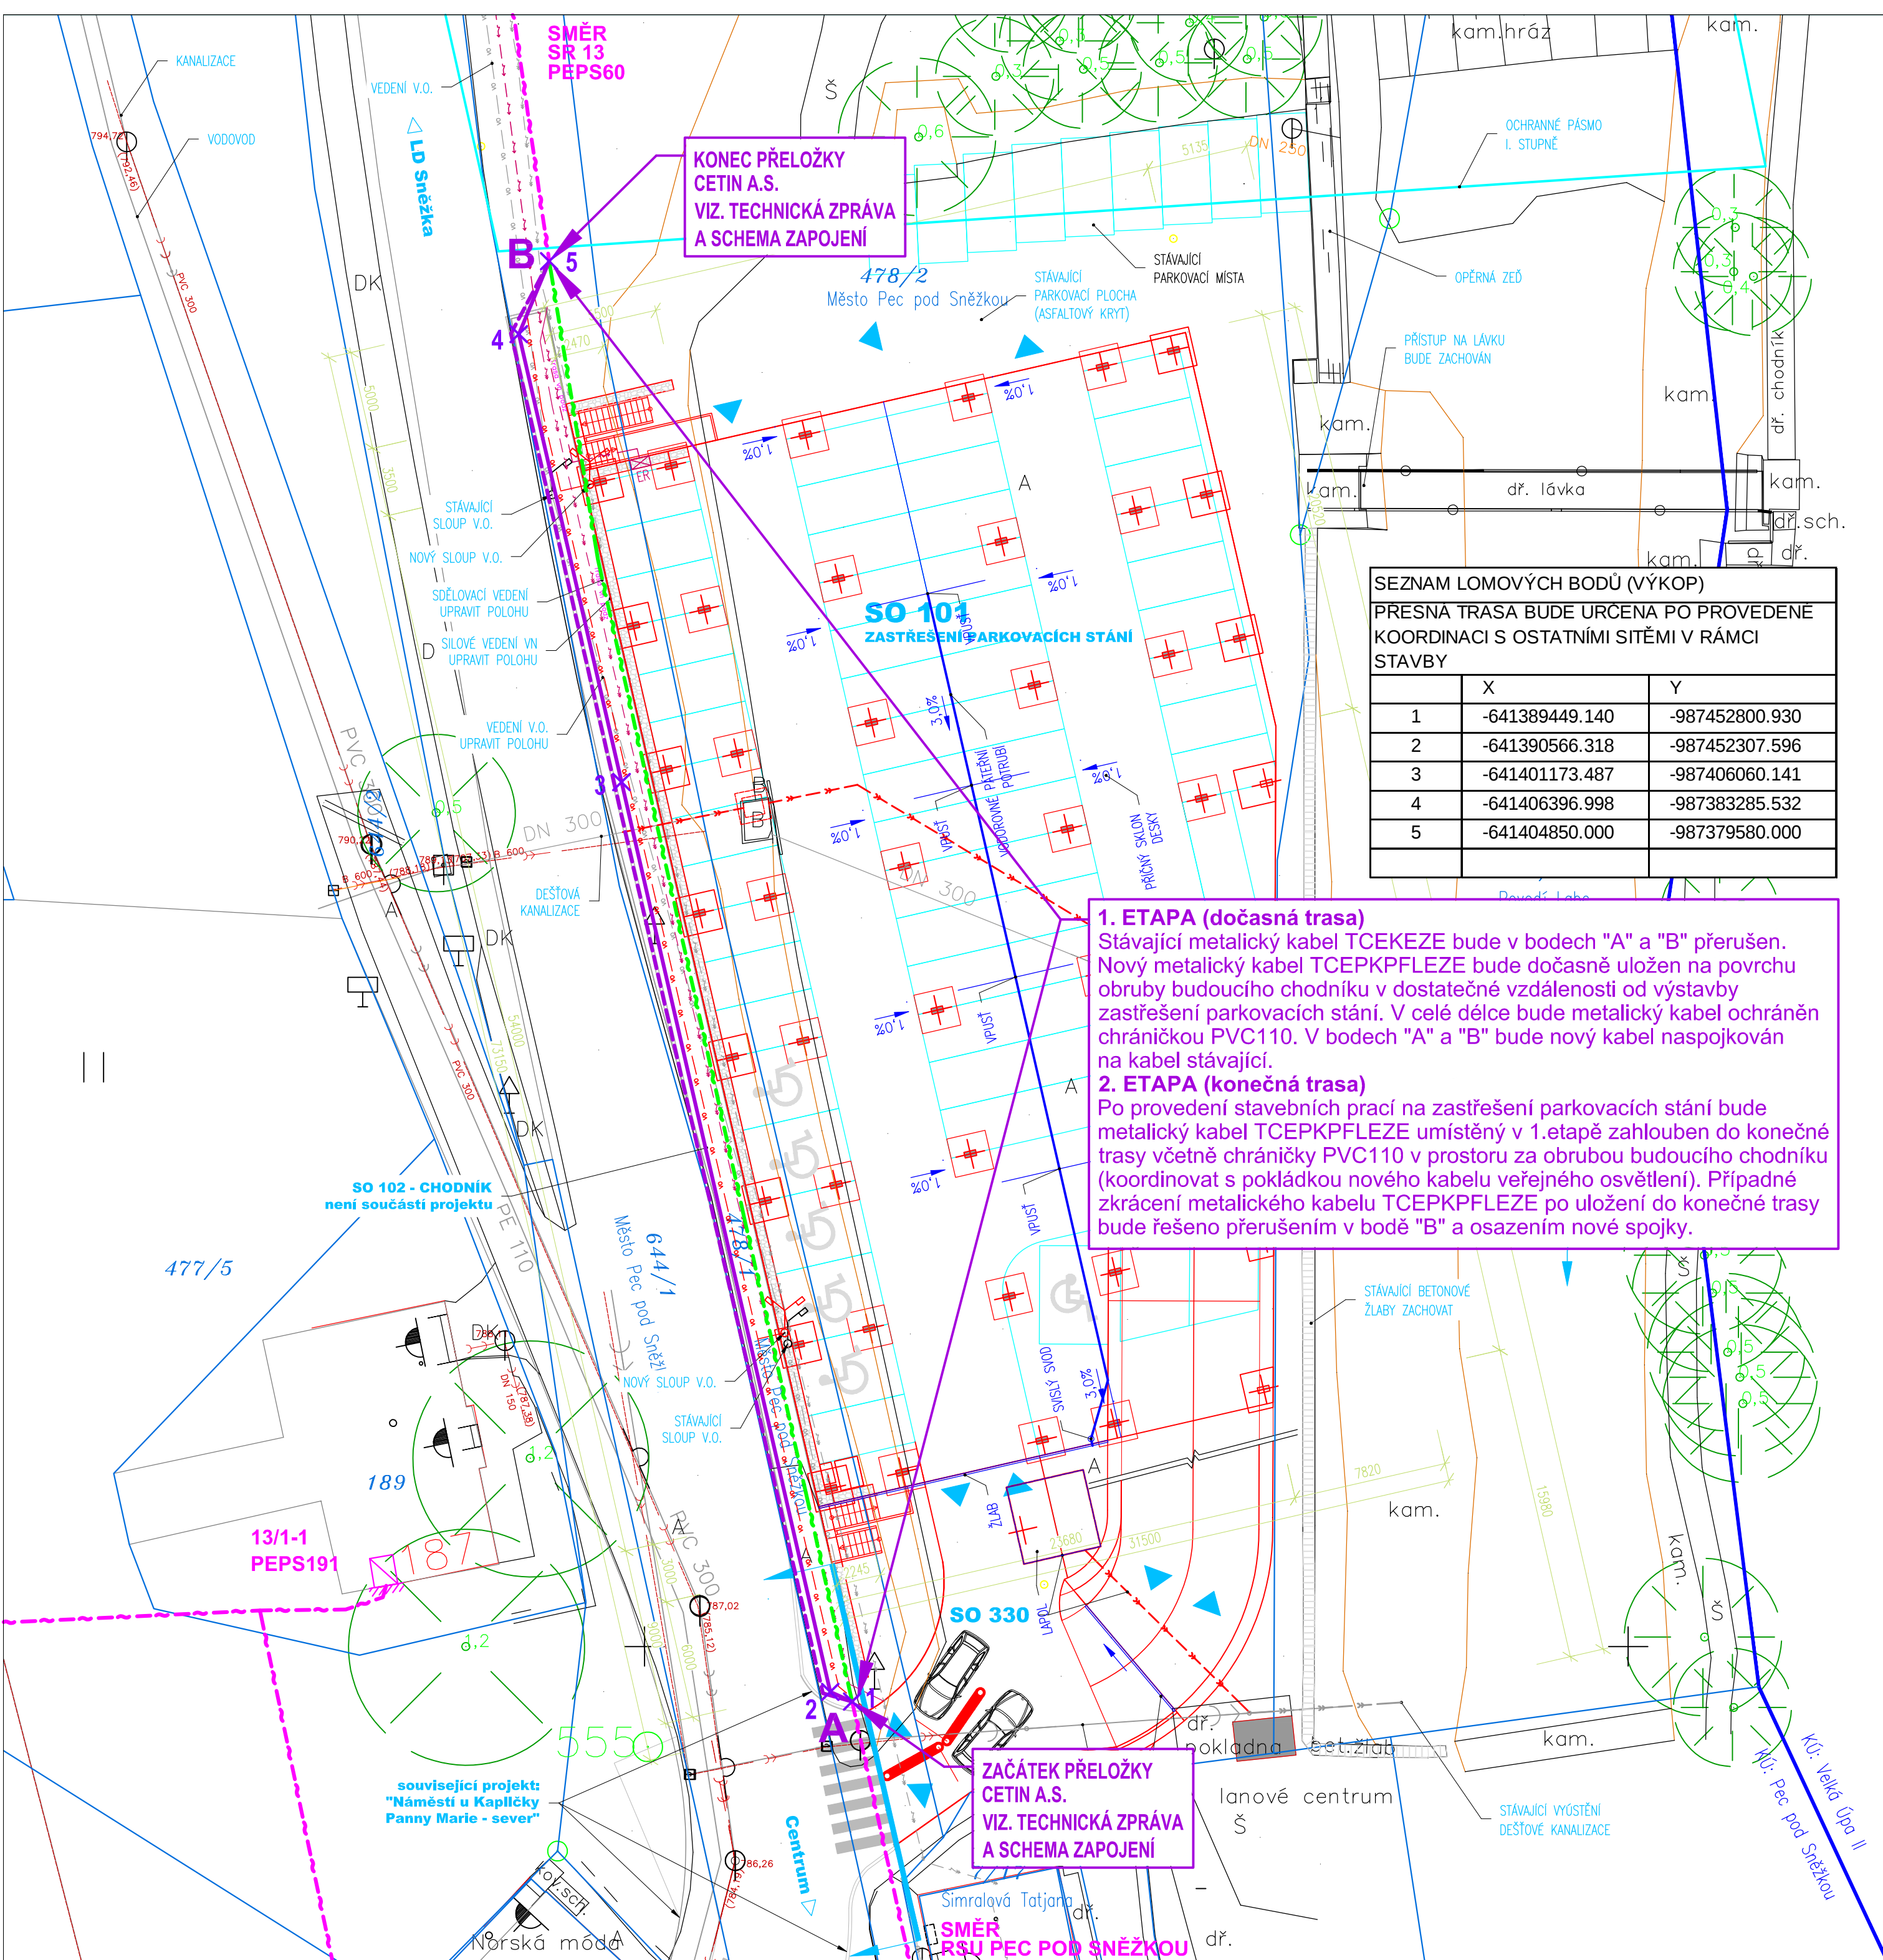

LEGENDA SÍTÍ - STÁVAJÍCÍ STAV

- PODZEMNÍ DEŠŤOVÁ KANALIZACE
- MĚSTO PEC POD SNĚŽKOU
- PODZEMNÍ SILOVÉ VEDENÍ VN
- ČEZ DISTRIBUCE A.S.
- PODZEMNÍ SILOVÉ VEDENÍ NN
- ČEZ DISTRIBUCE A.S.
- PODZEMNÍ VEDENÍ V.O.
- STĚPANSKÝ & FÍŠER
- VODOVOD - PODZEMNÍ
- VAK TRUTNOV A.S.

LEGENDA SÍTÍ - NOVÝ STAV

- SO 301 - OPRAVA DEŠŤOVÉ KANALIZACE
- SO 330 - DEŠŤOVÁ KANALIZACE ZASTŘEŠENÍ
- SO 450 - PŘELOŽKA A OPRAVA VEDENÍ VN
- SO 420 - PŘÍPOJKA A OPRAVA VEDENÍ NN
- SO 401 - PŘELOŽKA VEDENÍ V.O.



LEGENDA INŽENÝRSKÝCH SÍTÍ Česká telekomunikační infrastruktura a.s.:

- NAVŘZENÁ TRASA PŘELOŽEK ZEMNÍHO VEDENÍ - 1.ETAPA
- NAVŘZENÁ TRASA PŘELOŽEK ZEMNÍHO VEDENÍ - 2.ETAPA
- STÁVAJÍCÍ TELEKOMUNIKAČNÍ SÍTĚ ZEMNÍ
- PŘEKLÁDANÉ, RUŠENÉ TELEKOMUNIKAČNÍ VEDENÍ ZEMNÍ

POZNÁMKA:

PŘED ZAHÁJENÍM VÝKOPOVÝCH PRACÍ PRO POKLÁDKU SDĚLOVACÍCH KABELU JE NUTNO VYTÝČIT VEŠKERÉ PODZEMNÍ ZAŘÍZENÍ NACHÁZející SE V ZÁJMOVÉ OBLASTI POKLÁDKY TĚCHTO SDĚLOVACÍCH KABELU - SONDAMI A VYTÝČENÍM. NORMATIVNÍ ULOŽENÍ KABELU A TRUBEK HDPE V PŘEKOPECH A VÝKOPECH JE PATRNO NA TOMTO VÝKRESE.

ZAKRESLENÍ VEŠKERÝCH INŽ. SÍTÍ JE POUZE INFORMATIVNÍ. TRASA TLK. KABELU JE OKÓTOVÁNA POUZE ORIENTAČNĚ, SKUTEČNÁ TRASA BUDE STANOVENA V DOBĚ VÝSTAVBY NA ZÁKLADĚ PROVEDENÝCH SOND.

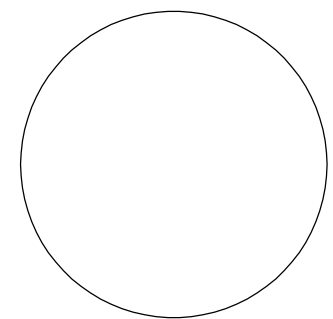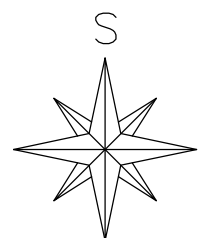

OBJEDNATEL:
MĚSTO PEC POD SNĚŽKOU
Pec pod Sněžkou čp. 230
542 21 Pec pod Sněžkou

ZHOTOVITEL:
KARLÍN BLOK
ARCHITEKTI A PROJEKTANTI
KARLÍN BLOK, s.r.o.
Pernerova 659/31a
Praha 8 - Karlín, 186 00
www.karlinblok.cz

PODZOTOVITEL:
ADV/S/A
projekty a řízení dopravních staveb
ADVISIA, s.r.o.
Pernerova 659/31a
Praha 8 - Karlín, 186 00
www.karlinblok.cz

PODZOTOVITEL:
ING. IVAN ŠÍR
PROJEKTOVÁNÍ DOPRAVNÍCH STAVEB CZ s.r.o.
Haškova 1714/3, 500 02 Hradec Králové
tel: +420 603 181 473, sir@sirvan.cz, www.sirvan.cz

NAVŘHL / VYPRACOVAL:
Bulena Petr
TECHNICKÁ KONTROLA:
Ing. Ivan Šír

ZODPOVĚDNÝ PROJEKTANT:
Ing. Stanislav Marhold
HLAVNÍ INŽENÝR PROJEKTU:
Ing. Ivan Šír

Ing. Stanislav Marhold
CTI PROJEKT
V. Nezvala 1329, 565 01 Chocet
IČO: 44462948
tel: 604 234 069, e-mail: projekt@ctiprojekt.cz

KRAJ:	Královéhradecký	ČÍSLO ZAKÁZKY:	17_021-A
KATASTRÁLNÍ ÚZEMÍ:	k.ú. Pec pod Sněžkou	DATUM:	04 / 2018
AKCE:	Zastřešení parkovacích stání Pec pod Sněžkou Velká Úpa Pec pod Sněžkou - u přehrady	STUPEŇ PD:	PDP5
NÁZEV PŘÍLOHY:	SITUACE TRASY	FORMÁT:	A4
		MĚŘÍTKO:	1:250
		ČÍSLO PŘÍLOHY:	C.2.5.2
		PARÉ:	