


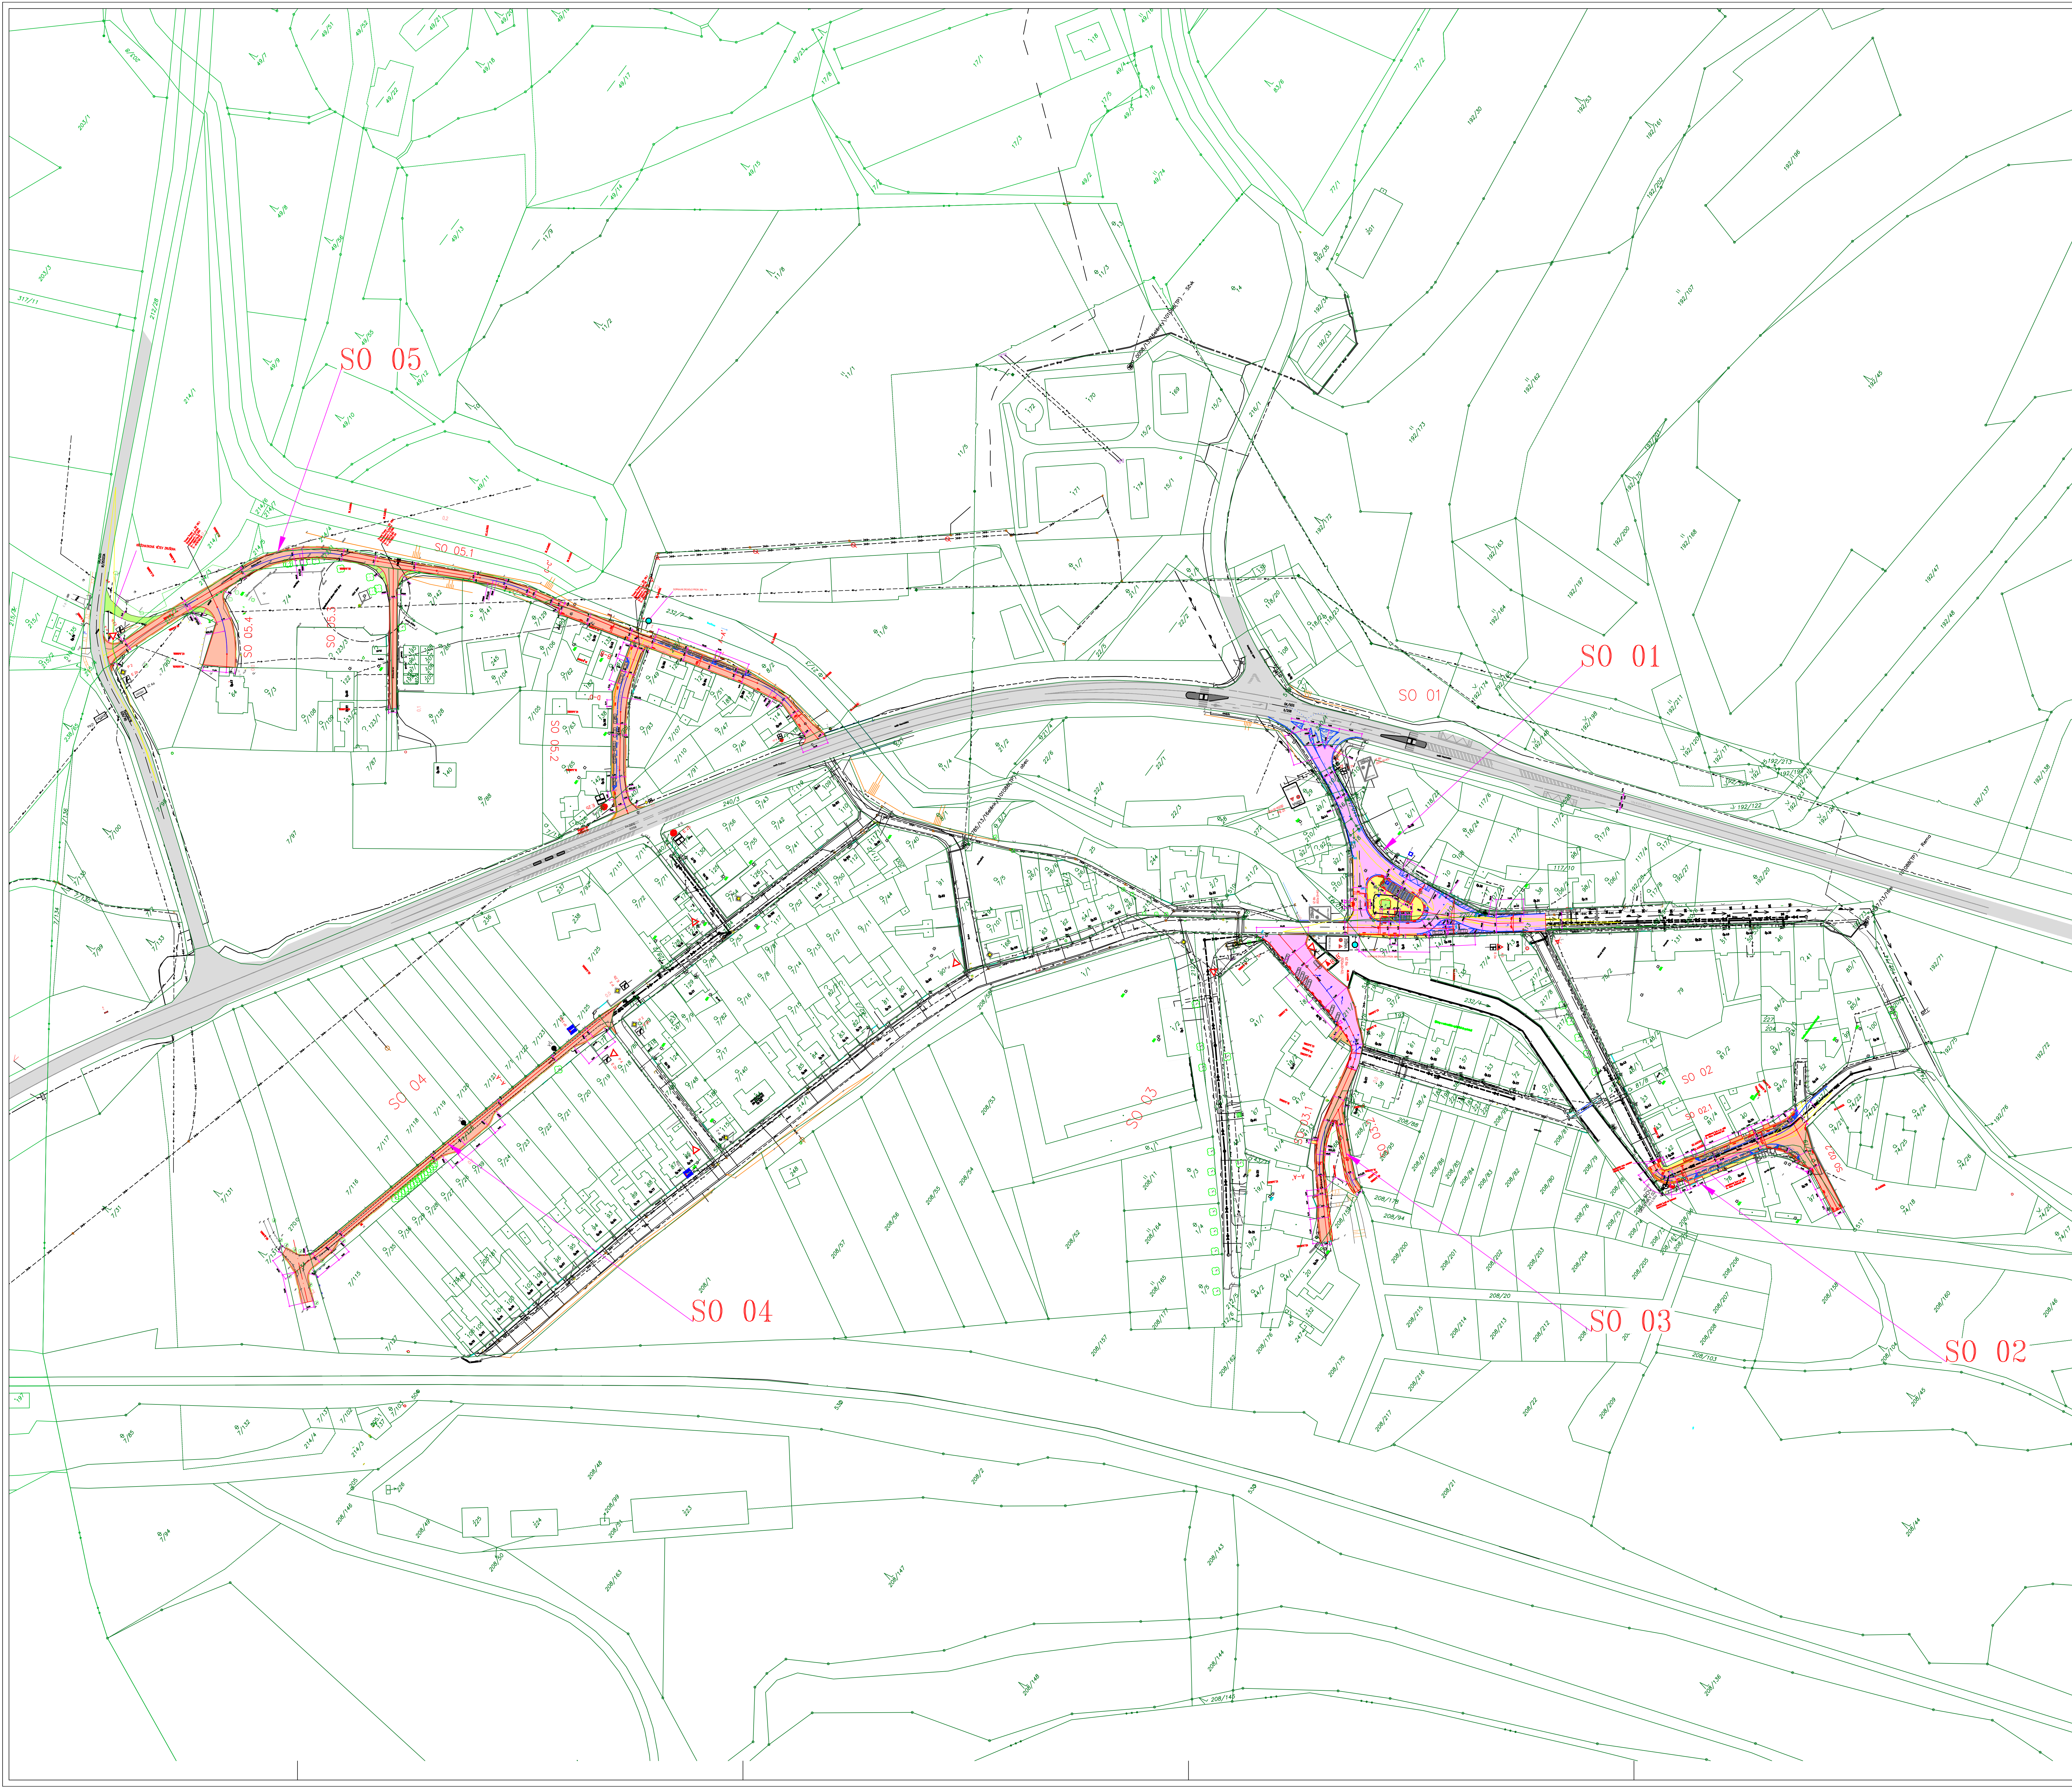

- LEGENDA STÁVAJÍCÍCH IS**
- STÁVAJÍCÍ JEDNOTNÁ KANALIZACE – SČVK
 - STÁVAJÍCÍ PITNÝ VODOVOD – SČVK
 - STÁVAJÍCÍ SĐELOVACÍ KABELY – CETIN
 - STÁVAJÍCÍ SĐELOVACÍ KABELY – UPC
 - STÁVAJÍCÍ KABELY NN – ČEZ DISTRIBUCE
 - STÁVAJÍCÍ KABELY VN – ČEZ DISTRIBUCE
 - STÁVAJÍCÍ KABELY NN VEŘEJNÉHO OSVĚTLENÍ
 - STÁVAJÍCÍ NTL PLYNOVOD – GASNET
 - STÁVAJÍCÍ STL PLYNOVOD – GASNET

- LEGENDA POVRCHŮ**
- OBNOVA VOZOVKY FREZOVÁNÍ – ASFALTOVÝ POVRCH – KCE. TL. 100 mm
 - PARKOVACÍ ZÁLUVY – ŽULOVÁ DLAŽBA – KCE. TL. 410 mm
 - NOVÉ CHODNÍKY – BETONOVÁ DLAŽBA – KCE. TL. 320 mm
 - NOVÉ CHODNÍKY – BETONOVÁ DLAŽBA – KCE. TL. 240 mm
 - NOVÉ ZATRAVNĚNÉ PLOCHY
 - NOVÉ VODOROVNÉ DOPRAVNÍ ZNAČENÍ
 - SILNIČNÍ (CHODNÍKOVÁ) OBRUBA S HODNOTOU PŘEVÝŠENÍ
 - SILNIČNÍ NABĚHOVÁ OBRUBA S PROMĚNNOU HODNOTOU PŘEVÝŠENÍ
 - VAROVNÝ PÁS Z RELIEFŇÍ DLAŽBY PRO NEVIDOMÉ
 - OBNOVENÁ ULIČNÍ VPUST – NÁPOJENÍ NA KANALIZACI

- UV4**
- P 6 – STÁVAJÍCÍ SVISLÉ DOPRAVNÍ ZNAČENÍ (ČERNÝ POPISEK)
 - P 2 – NÁVRŽENÉ SVISLÉ DOPRAVNÍ ZNAČENÍ (ČERVENÝ POPISEK)
 - P 4 – STÁVAJÍCÍ SVISLÉ DOPRAVNÍ ZNAČENÍ RUŠENÉ

PROJEKTANT: ING. URBANSKÝ M.	STAVEBNÍK: OBEC ZABRUSŠANY, ZABRUSŠANY 1: 417 71	Ing. Michal Urbanický Městská 421/III 410 01 Týplov IČ: 74966410 mob: 731 861 755 urbanicky@seznam.cz
ČÍSLO HS: 08/2019	NÁZEV ZÁKAZY: REKONSTRUKCE MÍSTNÍCH KOMUNIKACÍ V OBCI ŽELEZNÝ	
DATUM: 8/2019	B. SOUHRNNÉ ŘEŠENÍ STAVBY	
MĚR: 1 : 1000	Druh dok.: OSP	ČÍSLO VÝKRESU: B.3
KOORDINAČNÍ SITUACE		

Souřadnicový systém: JTSK