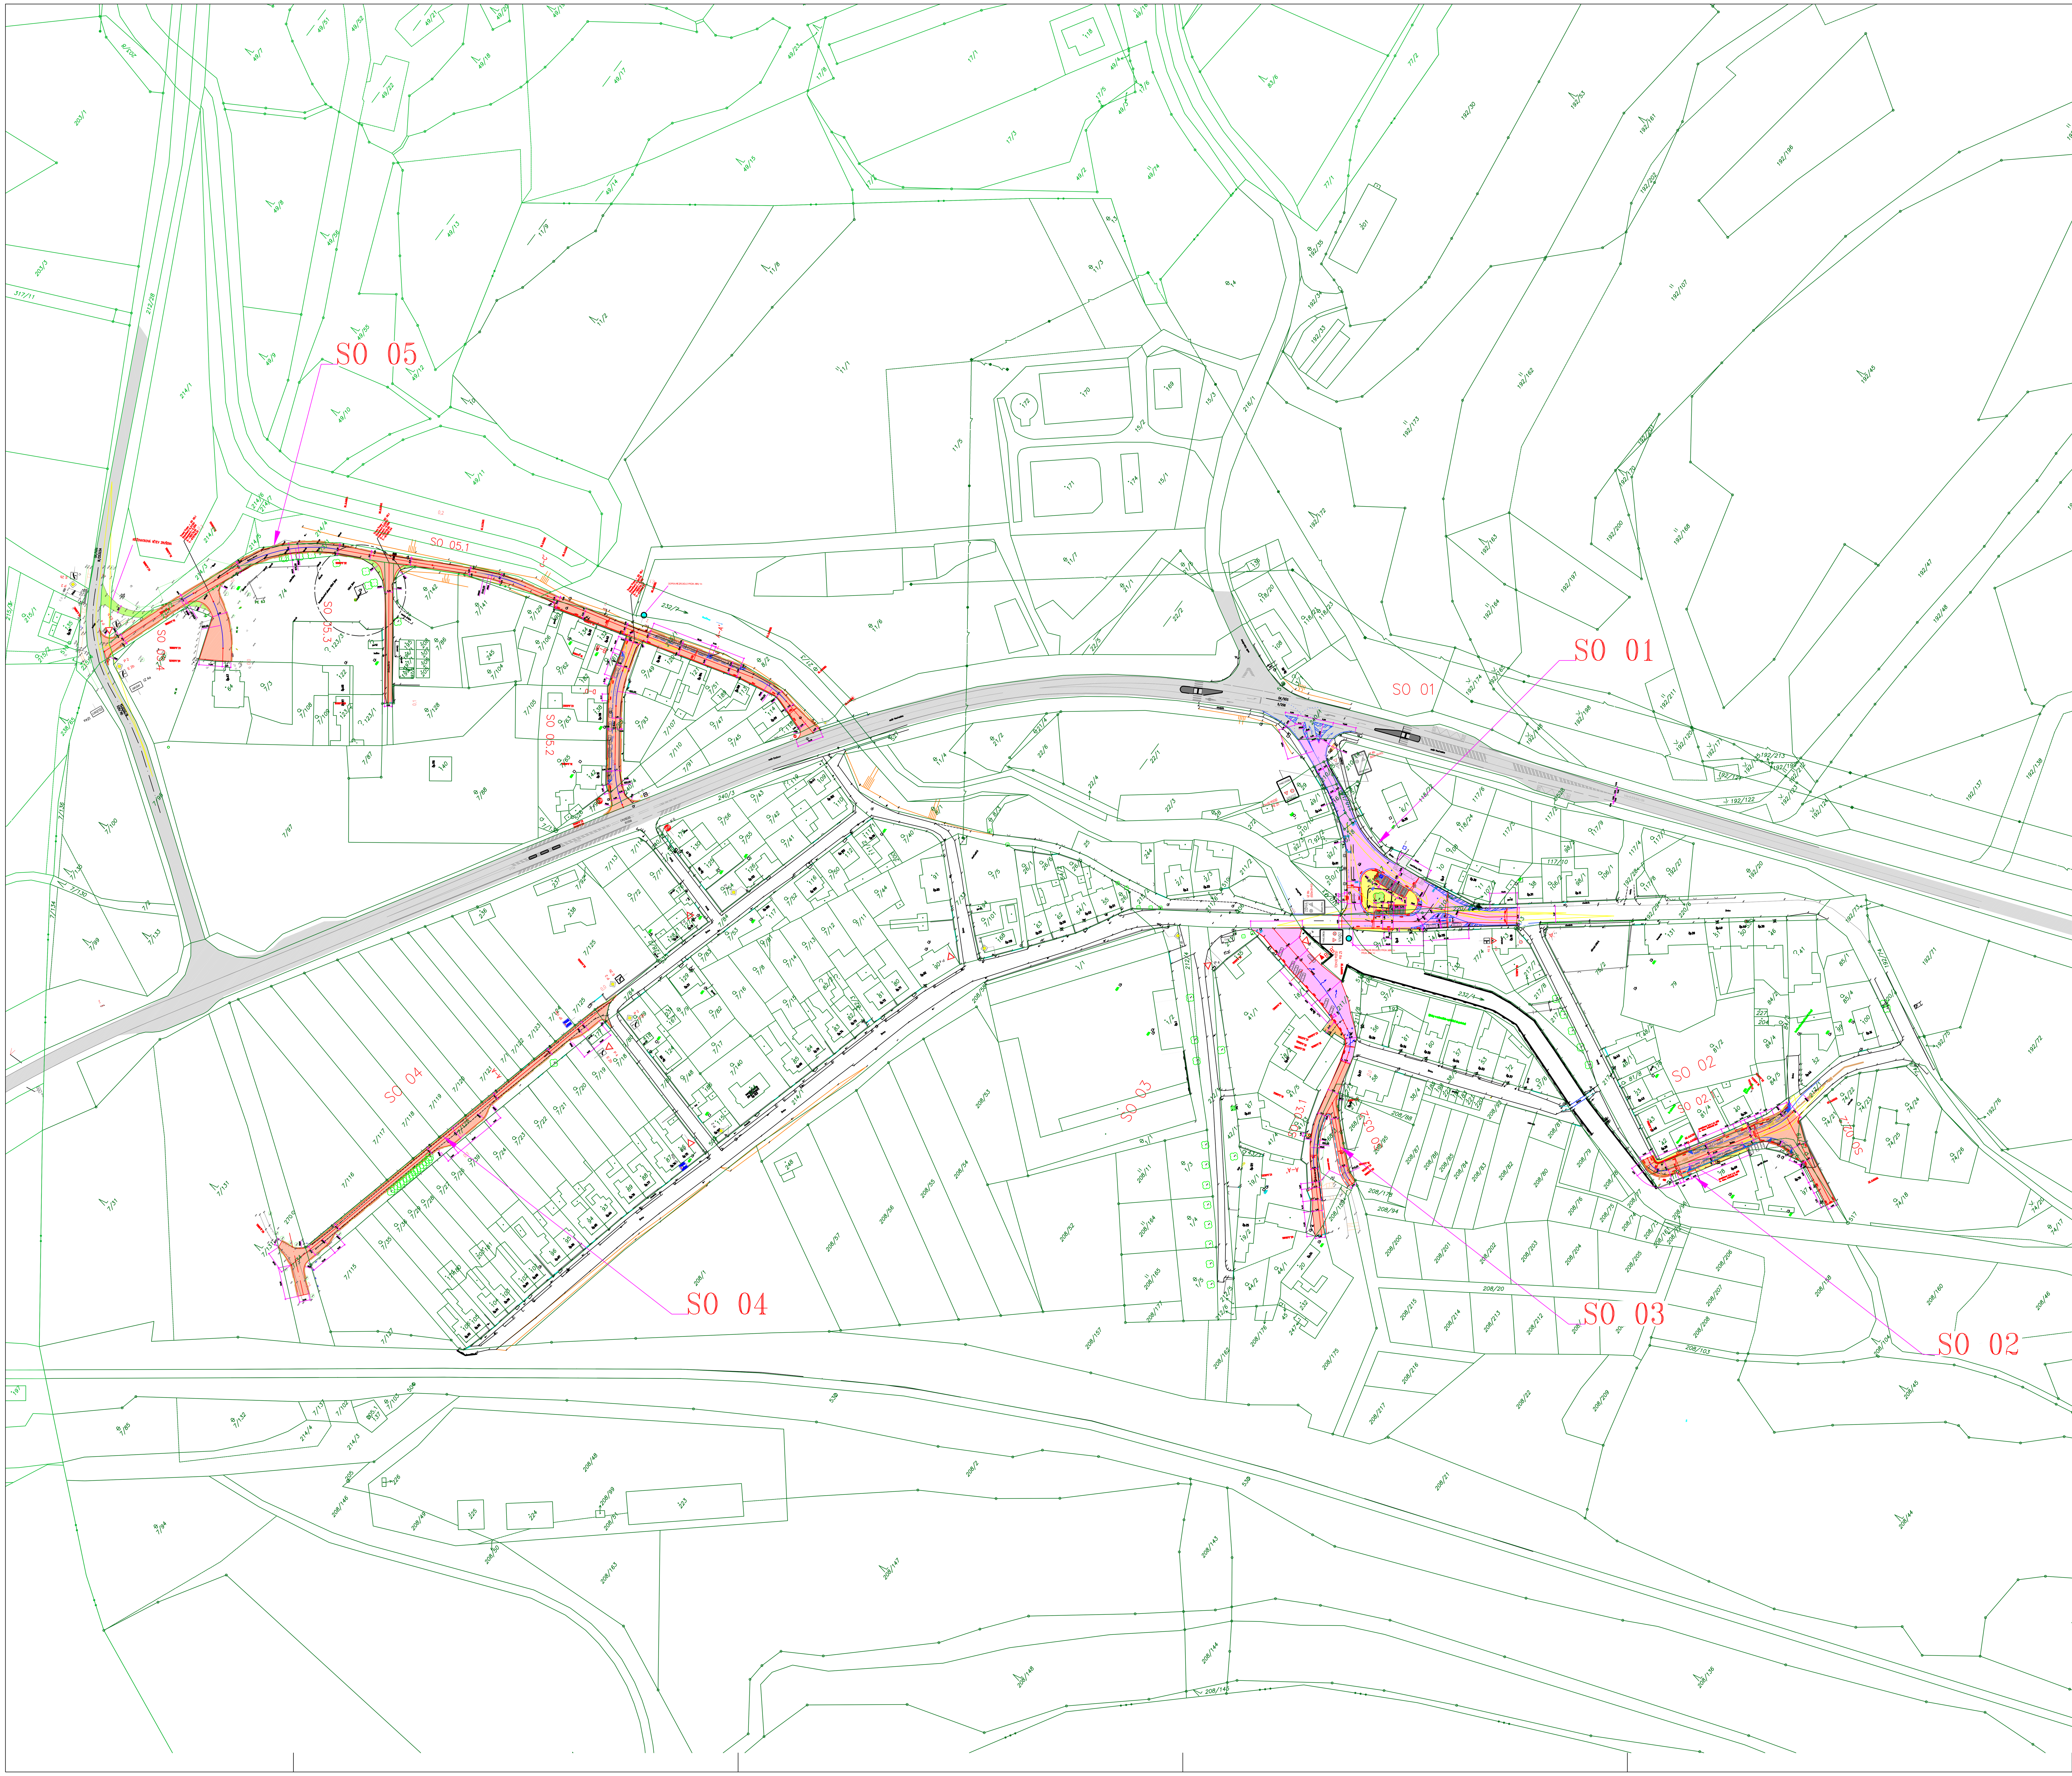

LEGENDA STÁVAJÍCÍCH IS

- STÁVAJÍCÍ JEDNOTNÁ KANALIZACE – SČVK
- STÁVAJÍCÍ PITNÝ VODOVOD – SČVK
- STÁVAJÍCÍ SDĚLOVACÍ KABELY – CETIN
- STÁVAJÍCÍ SDĚLOVACÍ KABELY – UPC
- STÁVAJÍCÍ KABELY NN – ČEZ DISTRIBUCE
- STÁVAJÍCÍ KABELY VN – ČEZ DISTRIBUCE
- STÁVAJÍCÍ KABELY NN VEŘEJNÉHO OSVĚTLENÍ
- STÁVAJÍCÍ NTL PLYNOVOD – GASNET
- STÁVAJÍCÍ STL PLYNOVOD – GASNET

LEGENDA POVRCHŮ

- OBNOVA VOZOVKY FRÉZOVÁNÍM – ASFALTOVÝ POVRCH – KCE. TL. 100 mm
- PARKOVACÍ ZÁLIVY – ŽULOVÁ DLAŽBA – KCE. TL. 410 mm
- NOVÉ CHODNÍKY – BETONOVÁ DLAŽBA – KCE. TL. 320 mm
- NOVÉ CHODNÍKY – BETONOVÁ DLAŽBA – KCE. TL. 240 mm
- NOVÉ ZATRAVNĚNÉ PLOCHY
- NOVÉ VODOROVNÉ DOPRAVNÍ ZNAČENÍ
- +0,10 – SILNIČNÍ (CHODNÍKOVÁ) OBRUBA S HODNOTOU PŘEVÝŠENÍ
- SILNIČNÍ NÁBĚHOVÁ OBRUBA S PROMĚNNOU HODNOTOU PŘEVÝŠENÍ
- VAROVNÝ PÁS Z RELIÉFNÍ DLAŽBY PRO NEVIDOMÉ
- UV4 – OBNOVENÁ ULIČNÍ VPUST – NAPOJENÍ NA KANALIZACI
- P 6 – STÁVAJÍCÍ SVISLÉ DOPRAVNÍ ZNAČENÍ (ČERNÝ POPISEK)
- P 2, E 2b – NAVRŽENÉ SVISLÉ DOPRAVNÍ ZNAČENÍ (ČERVENÝ POPISEK)
- P 4 – STÁVAJÍCÍ SVISLÉ DOPRAVNÍ ZNAČENÍ RUŠENÉ

Souřadnicový systém: JTSK

PROJEKTANT: ING. URBANSKÝ M.	STAVEBNÍK: OBEC ZABRUŠANY, ZABRUŠANY 1; 417 71	Dopravně-inženýrská projekční kancelář Ing. Michal Urbanský Masarykova 2421/66 415 01 Teplice IČ: 74996410 mob: 731 891 755 urbansky@email.cz
ČÍSLO HS: 08/2019	NÁZEV ZAKÁZKY: REKONSTRUKCE MÍSTNÍCH KOMUNIKACÍ V OBCI ŽELENKY	
DATUM: 8/2019	B. SOUHRNNÉ ŘEŠENÍ STAVBY	
MĚŘ.: 1 : 1000 / DRUH DOK.: DSP	KOORDINAČNÍ SITUACE	ČÍSLO VÝKRESU: B.3