



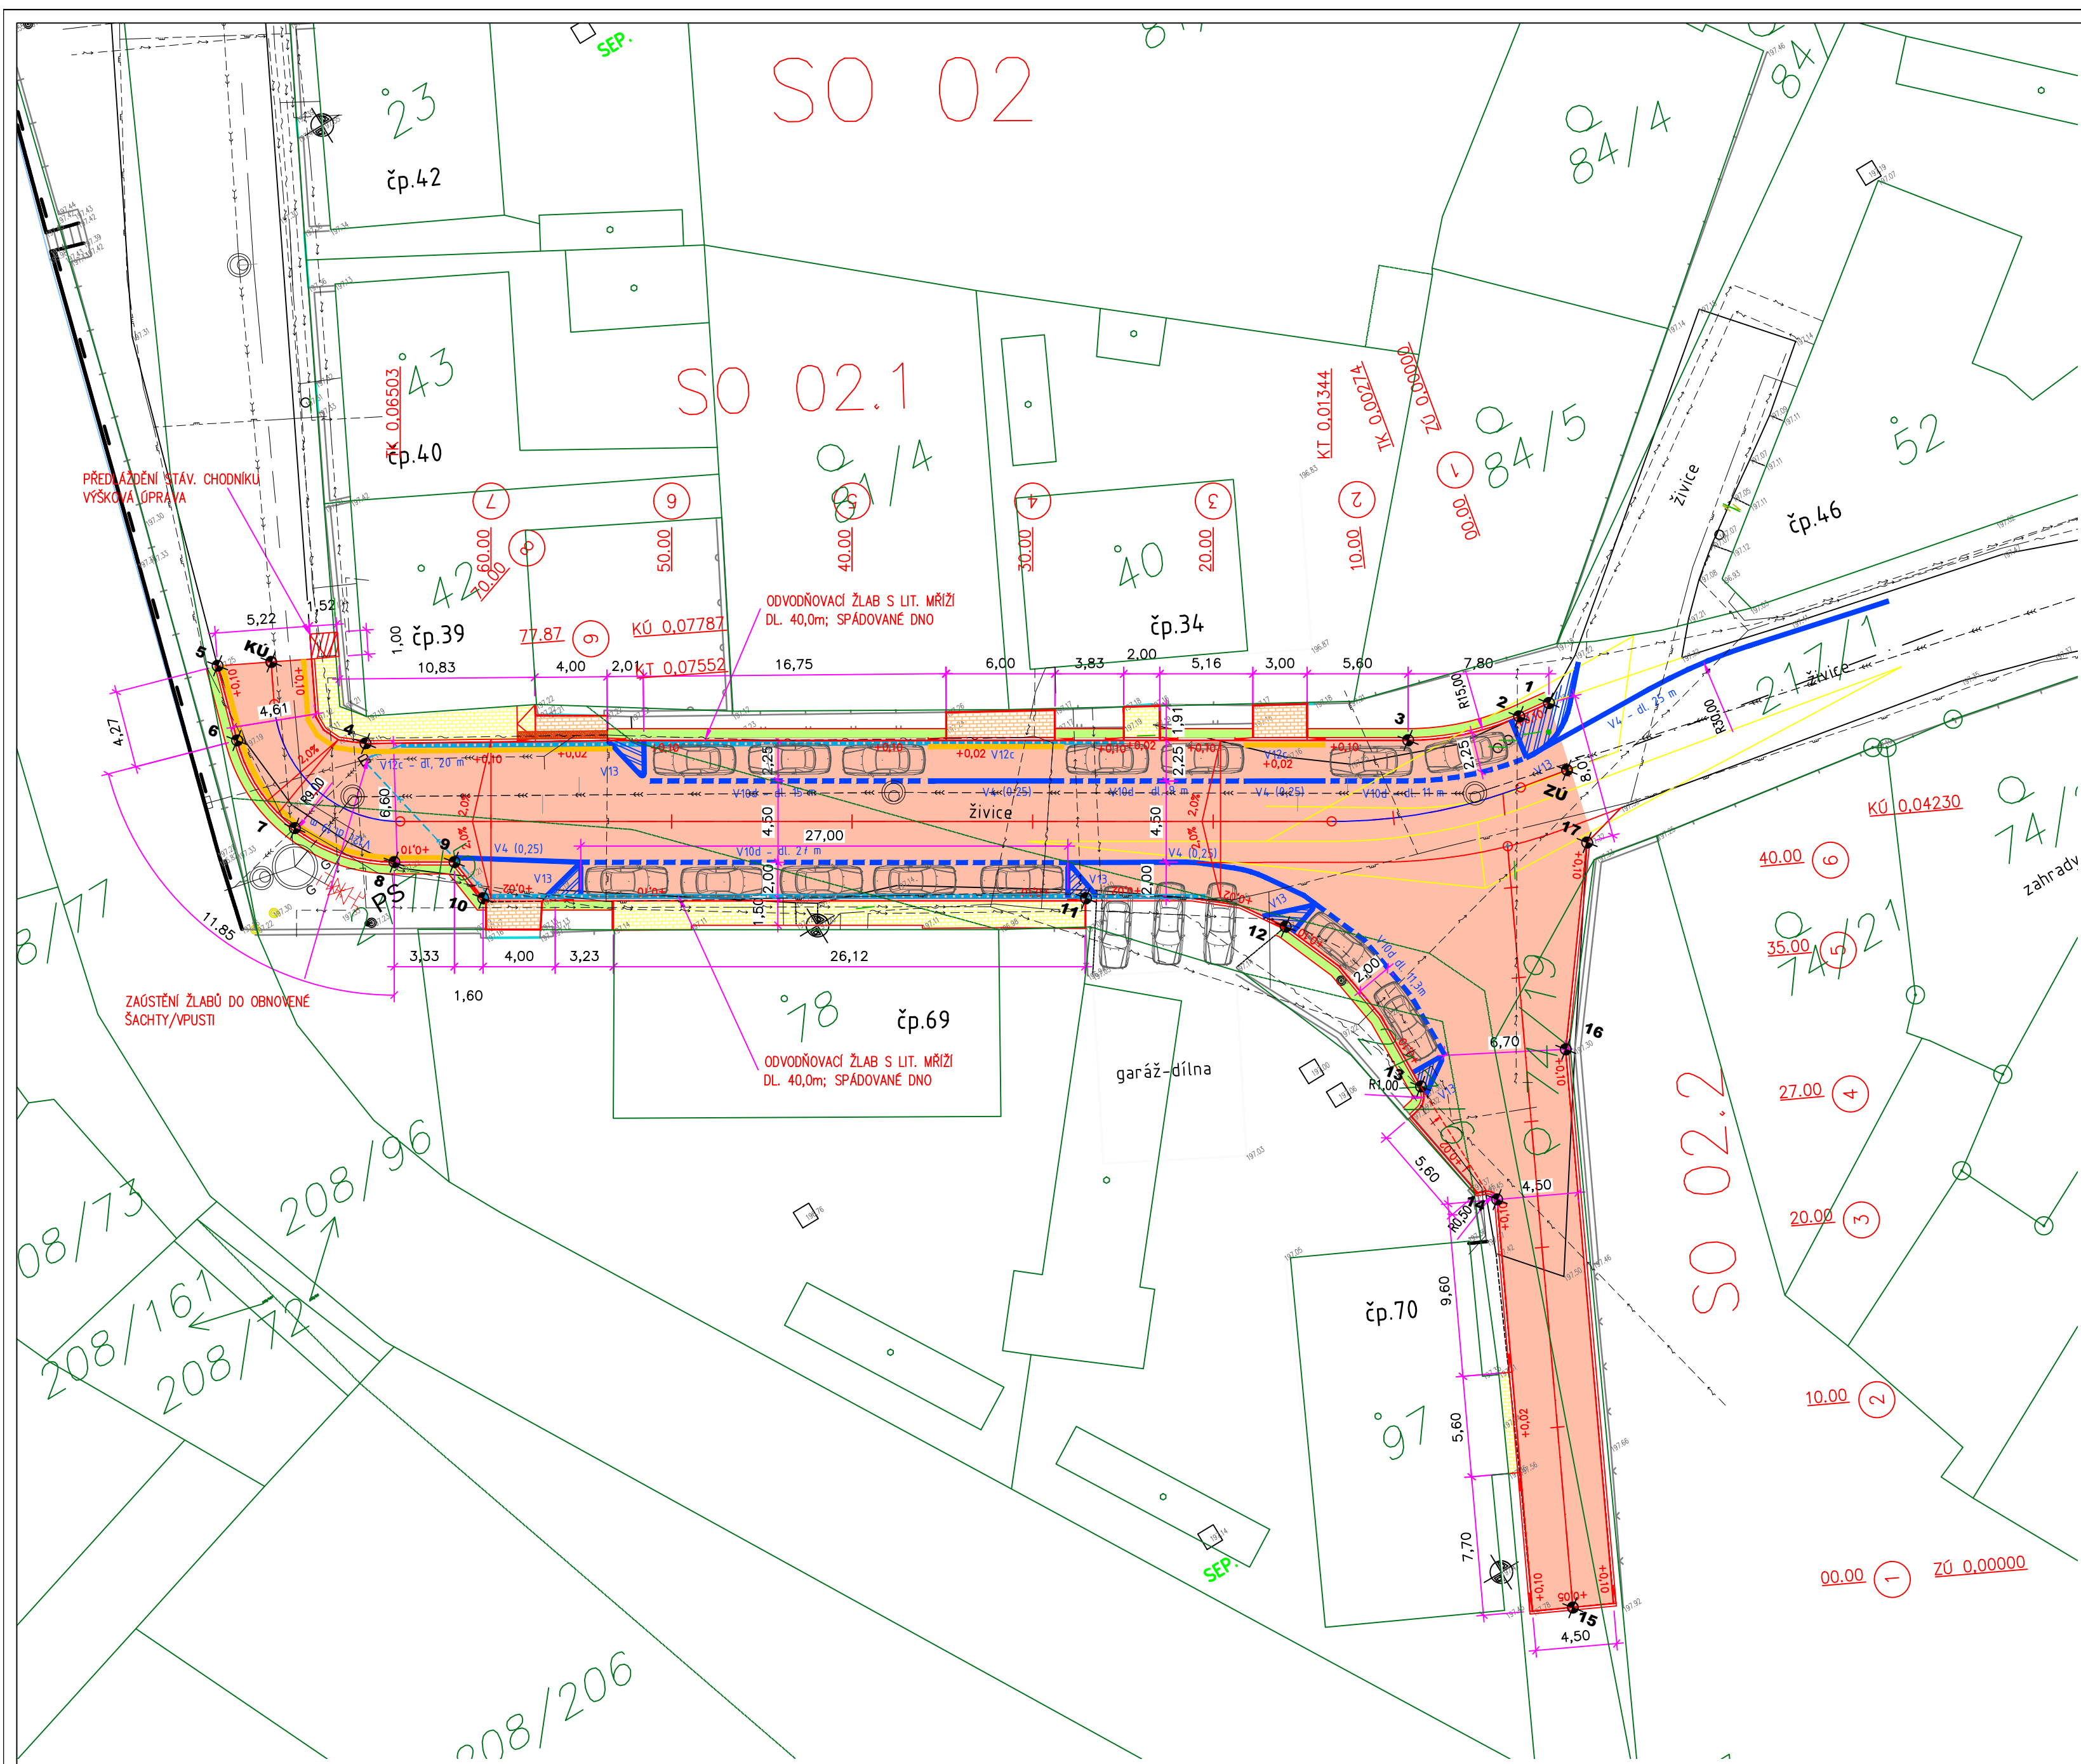

SOUŘADNICE VYTYČOVACÍCH BODŮ JTSK (m)		
Bod č.	Poloha Y	Poloha X
1	779932.77	980535.35
2	779934.57	980535.13
3	779940.51	980533.06
4	779989.97	980503.25
5	779994.74	980495.32
6	779995.97	980499.41
7	779995.75	980505.23
8	779992.02	980509.69
9	779989.17	980511.42
10	779988.85	980513.96
11	779960.30	980531.28
12	779951.67	980538.37
13	779949.86	980549.83
14	779949.49	980557.37
15	779957.63	980578.88
16	779941.93	980552.23
17	779934.97	980543.05
ZÚ	779933.84	980539.04
KÚ	779992.09	980496.67

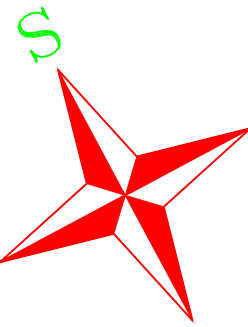

LEGENDA POVRCHŮ

- NOVÁ VOZOVKA – ASFALTOVÝ POVRCH – KCE. TL. 410 mm
- NOVÉ CHODNÍKY – BETONOVÁ DLAŽBA – KCE. TL. 320 mm
- NOVÉ CHODNÍKY – BETONOVÁ DLAŽBA – KCE. TL. 240 mm
- NOVÉ ZATRAVNĚNÉ PLOCHY
- NOVÉ VODOROVNÉ DOPRAVNÍ ZNAČENÍ
- SILNIČNÍ (CHODNÍKOVÁ) OBRUBA S HODNOTOU PŘEVÝŠENÍ
- SILNIČNÍ NÁBĚHOVÁ OBRUBA S PROMĚNNOU HODNOTOU PŘEVÝŠENÍ
- VAROVNÝ PÁS Z RELIEFNÍ DLAŽBY PRO NEVIDOMÉ
- NOVÝ ODVODŇOVACÍ ŽLAB – NAPOJENÍ NA KANALIZACI

LEGENDA STÁVAJÍCÍCH IS

- STÁVAJÍCÍ JEDNOTNÁ KANALIZACE – SČVK
- STÁVAJÍCÍ PITNÝ VODOVOD – SČVK
- STÁVAJÍCÍ SDĚLOVACÍ KABELY – CETIN
- STÁVAJÍCÍ SDĚLOVACÍ KABELY – UPC
- STÁVAJÍCÍ KABELY NN – ČEZ DISTRIBUCE
- STÁVAJÍCÍ KABELY VN – ČEZ DISTRIBUCE
- STÁVAJÍCÍ KABELY NN VEŘEJNÉHO OSVĚTLENÍ
- STÁVAJÍCÍ NTL PLYNOVOD – GASNET
- STÁVAJÍCÍ STL PLYNOVOD – GASNET

Souřadnicový systém: JTSK

PROJEKTANT: ING. URBANSKÝ M.	STAVEBNÍK: OBEC ZABRUŠANY, ZABRUŠANY 1; 417 71	Dopravně-inženýrská projekční kancelář Ing. Michal Urbanský Masarykova 2421/66 415 01 Teplice IČ: 74986410 mob: 731 891 755 urbansky@email.cz
ČÍSLO HS: 08/2019	NÁZEV ZAKÁZKY: REKONSTRUKCE MÍSTNÍCH KOMUNIKACÍ V OBCI ŽELÉNKY	
DATUM: 8/2019		SO 02
MĚR.: 1 : 250	DRUH DOK.: DSP	SITUACE
		ČÍSLO VÝKRESU: C.1.2.1