


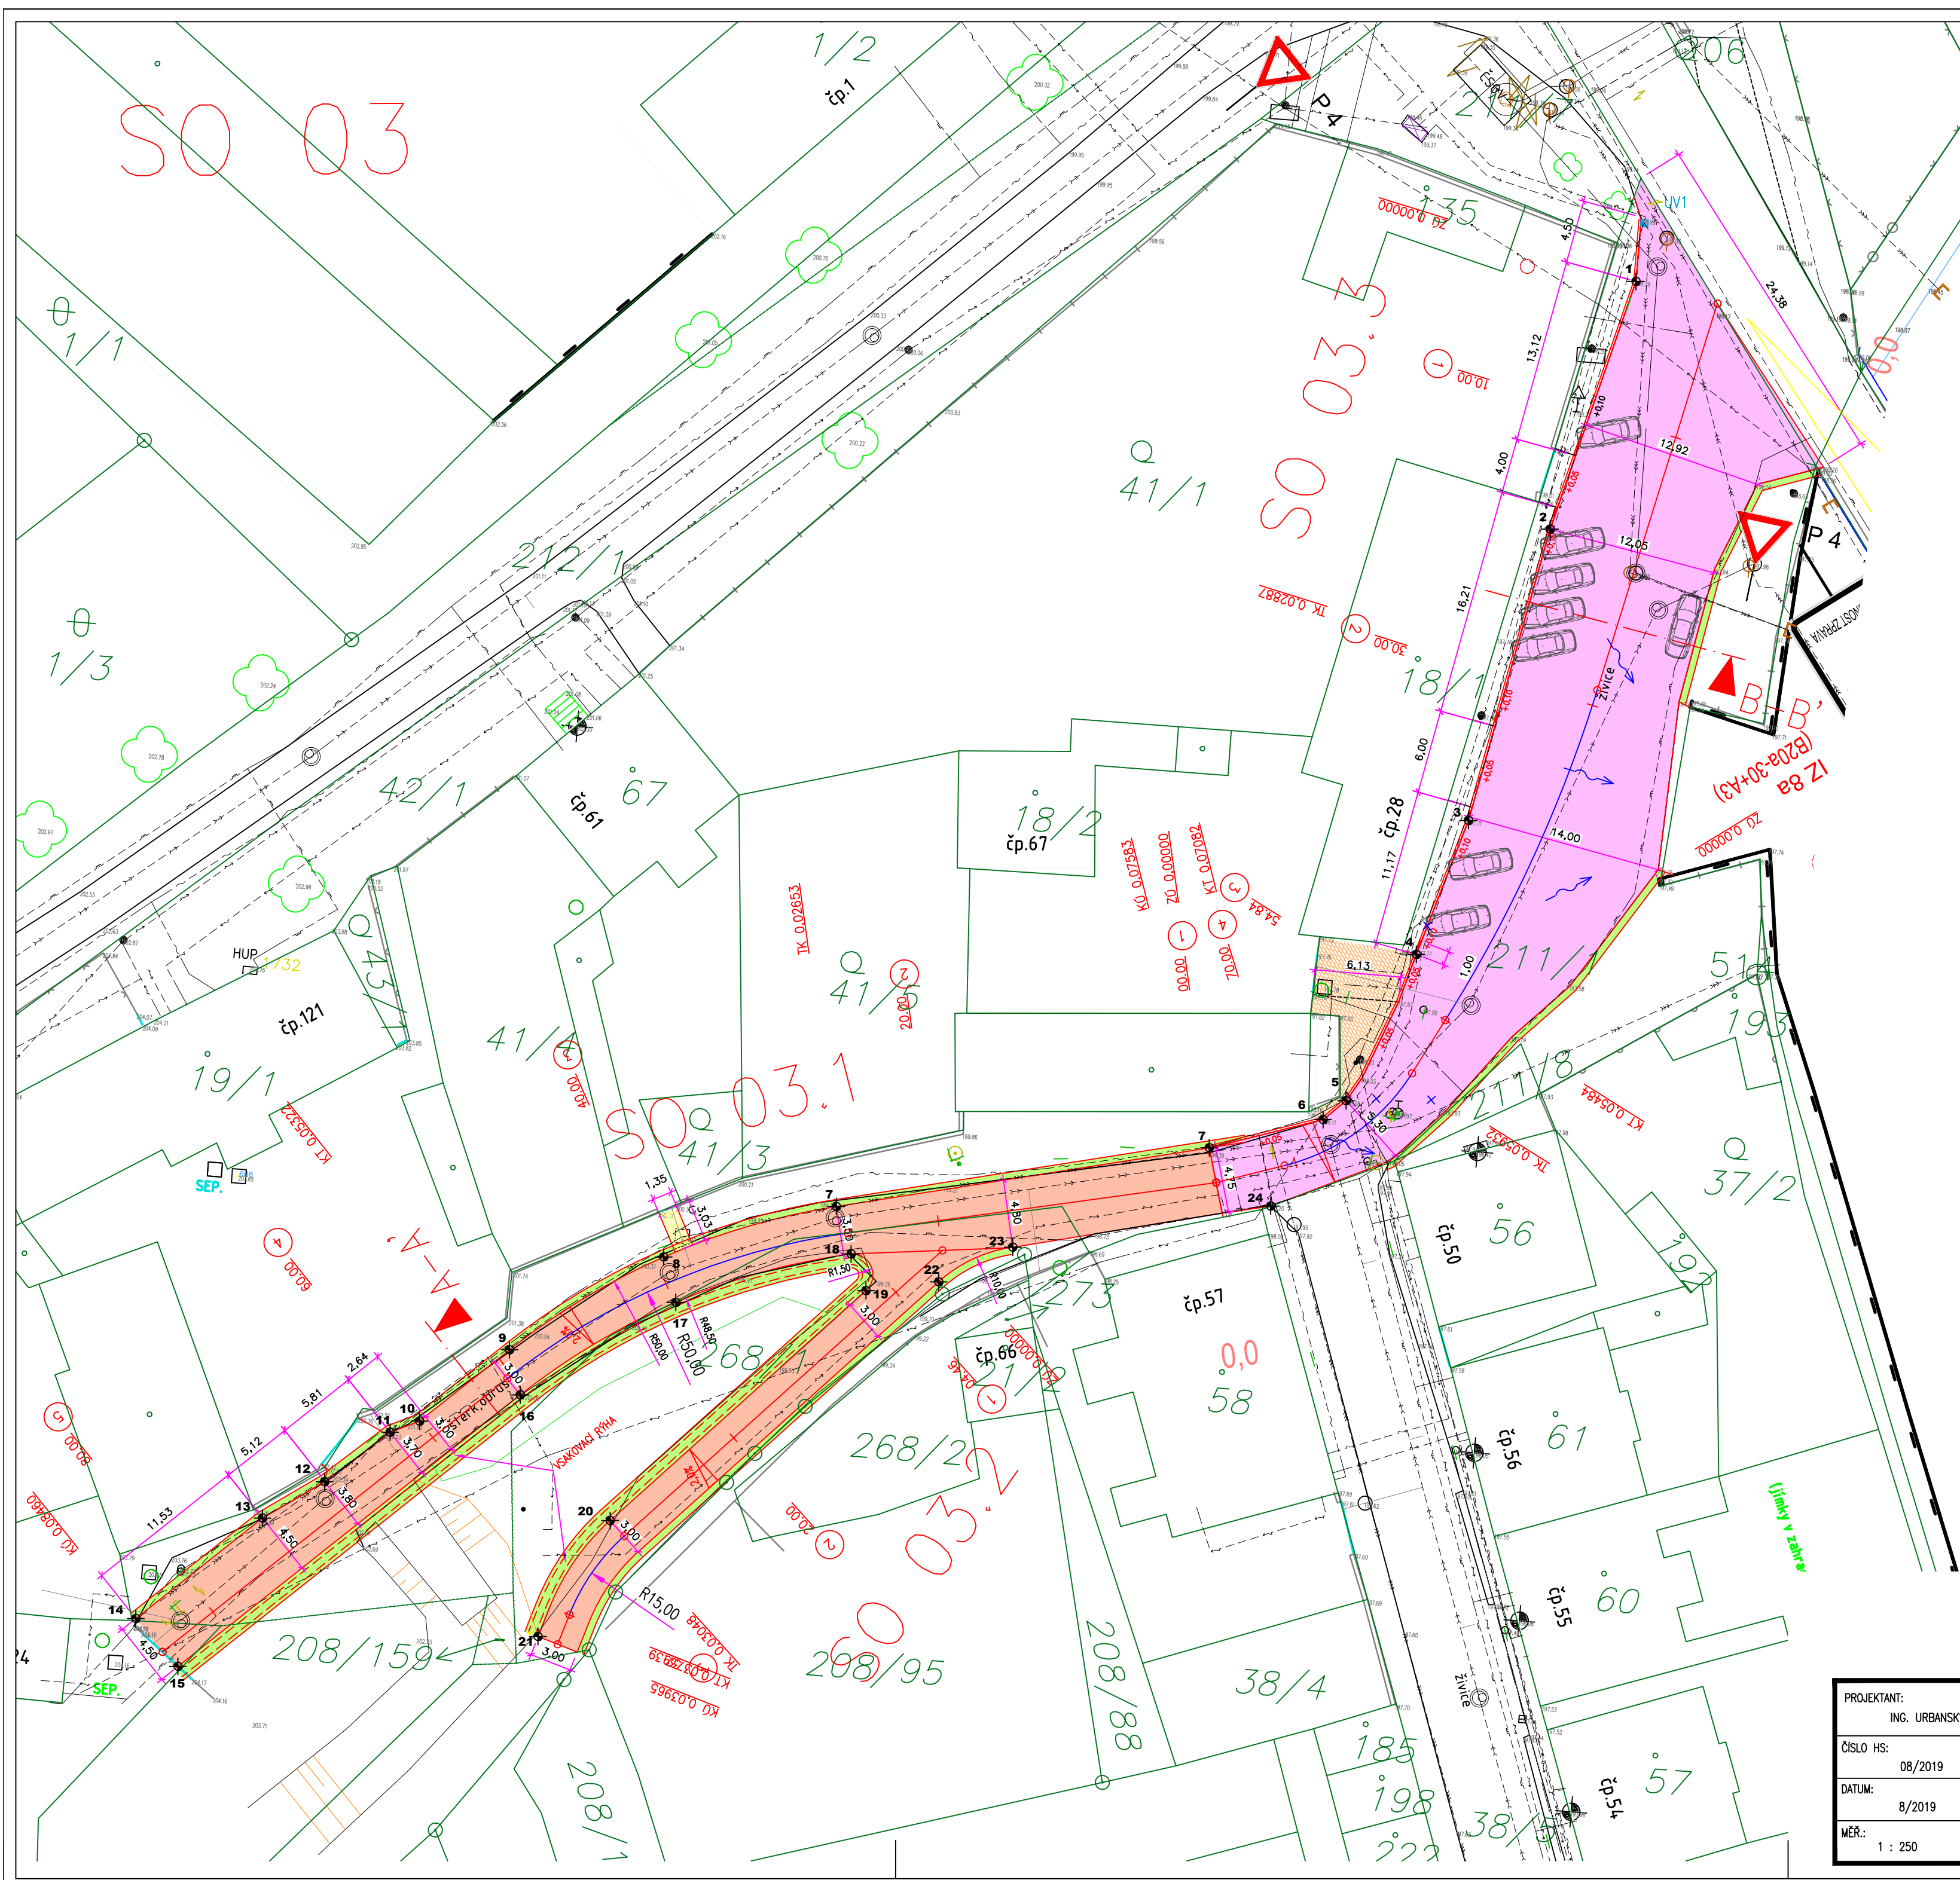

SOUŘADNICE VYTYČOVACÍCH BODŮ JTSK (m)		
Bod č.	Poloha Y	Poloha X
1	780015.56	980288.72
2	780020.28	980306.82
3	780024.45	980327.98
4	780027.40	980337.80
5	780031.58	980348.59
6	780033.10	980350.06
7	780041.04	980352.71
7	780067.21	980358.96
8	780079.20	980363.52
9	780089.64	980370.98
10	780095.63	980376.55
11	780097.66	980377.51
12	780102.04	980381.40
13	780106.25	980384.33
14	780114.69	980392.18
15	780111.43	980395.35
16	780088.62	980374.13
17	780078.08	980366.68
18	780065.90	980362.26
19	780064.64	980364.78
20	780081.53	980382.55
21	780086.00	980391.21
22	780059.52	980363.75
23	780054.45	980360.88
24	780036.35	980356.51

LEGENDA POVRCHŮ

- NOVÁ VOZOVKA – ASFALTOVÝ POVRCH – KCE. TL. 410 mm
- OBNOVA VOZOVKY FRÉZOVÁNÍM – ASFALTOVÝ POVRCH – KCE. TL. 50 mm
- NOVÉ CHODNÍKY – BETONOVÁ DLAŽBA – KCE. TL. 320 mm
- NOVÉ CHODNÍKY – BETONOVÁ DLAŽBA – KCE. TL. 240 mm
- NOVÉ ZATRAVNĚNÉ PLOCHY
- NOVÉ VODOROVNÉ DOPRAVNÍ ZNAČENÍ
- SILNIČNÍ (CHODNÍKOVÁ) OBRUBA S HODNOTOU PŘEVÝŠENÍ
- SILNIČNÍ NÁBĚHOVÁ OBRUBA S PROMĚNNOU HODNOTOU PŘEVÝŠENÍ
- VAROVNÝ PÁS Z RELIEFNÍ DLAŽBY PRO NEVIDOMÉ
- OBNOVENÁ ULIČNÍ VPUST – NÁPOJENÍ NA STÁVAJÍCÍ DEŠŤOVOU KANALIZACI STÁVAJÍCÍ PŘÍPOJKOU

LEGENDA STÁVAJÍCÍCH IS

- STÁVAJÍCÍ JEDNOTNÁ KANALIZACE – SČVK
- STÁVAJÍCÍ PITNÝ VODOVOD – SČVK
- STÁVAJÍCÍ SDĚLOVACÍ KABELY – CETIN
- STÁVAJÍCÍ SDĚLOVACÍ KABELY – UPC
- STÁVAJÍCÍ KABELY NN – ČEZ DISTRIBUCE
- STÁVAJÍCÍ KABELY VN – ČEZ DISTRIBUCE
- STÁVAJÍCÍ KABELY NN VEŘEJNÉHO OSVĚTLENÍ
- STÁVAJÍCÍ NTL PLYNOVOD – GASNET
- STÁVAJÍCÍ STL PLYNOVOD – GASNET

PROJEKTANT: ING. URBANSKÝ M.		STAVEBNÍK: OBEC ZABRUŠANY, ZABRUŠANY 1; 417 71	Dopravně–inženýrské projekční kancelář Ing. Michal Urbanský Masarykova 2421/66 415 01 Teplice IČ. 74986410 mob: 731 891 755 urbansky@email.cz
ČÍSLO HS: 08/2019		NÁZEV ZAKÁZKY: REKONSTRUKCE MÍSTNÍCH KOMUNIKACÍ V OBCI ŽELĚNKY	
DATUM: 8/2019		SO 03	
MĚŘ.: 1 : 250	DRUH DOK.: DSP	SITUACE	
			ČÍSLO VÝKRESU: C.1.2.1

Souřadnicový systém: JTSK