


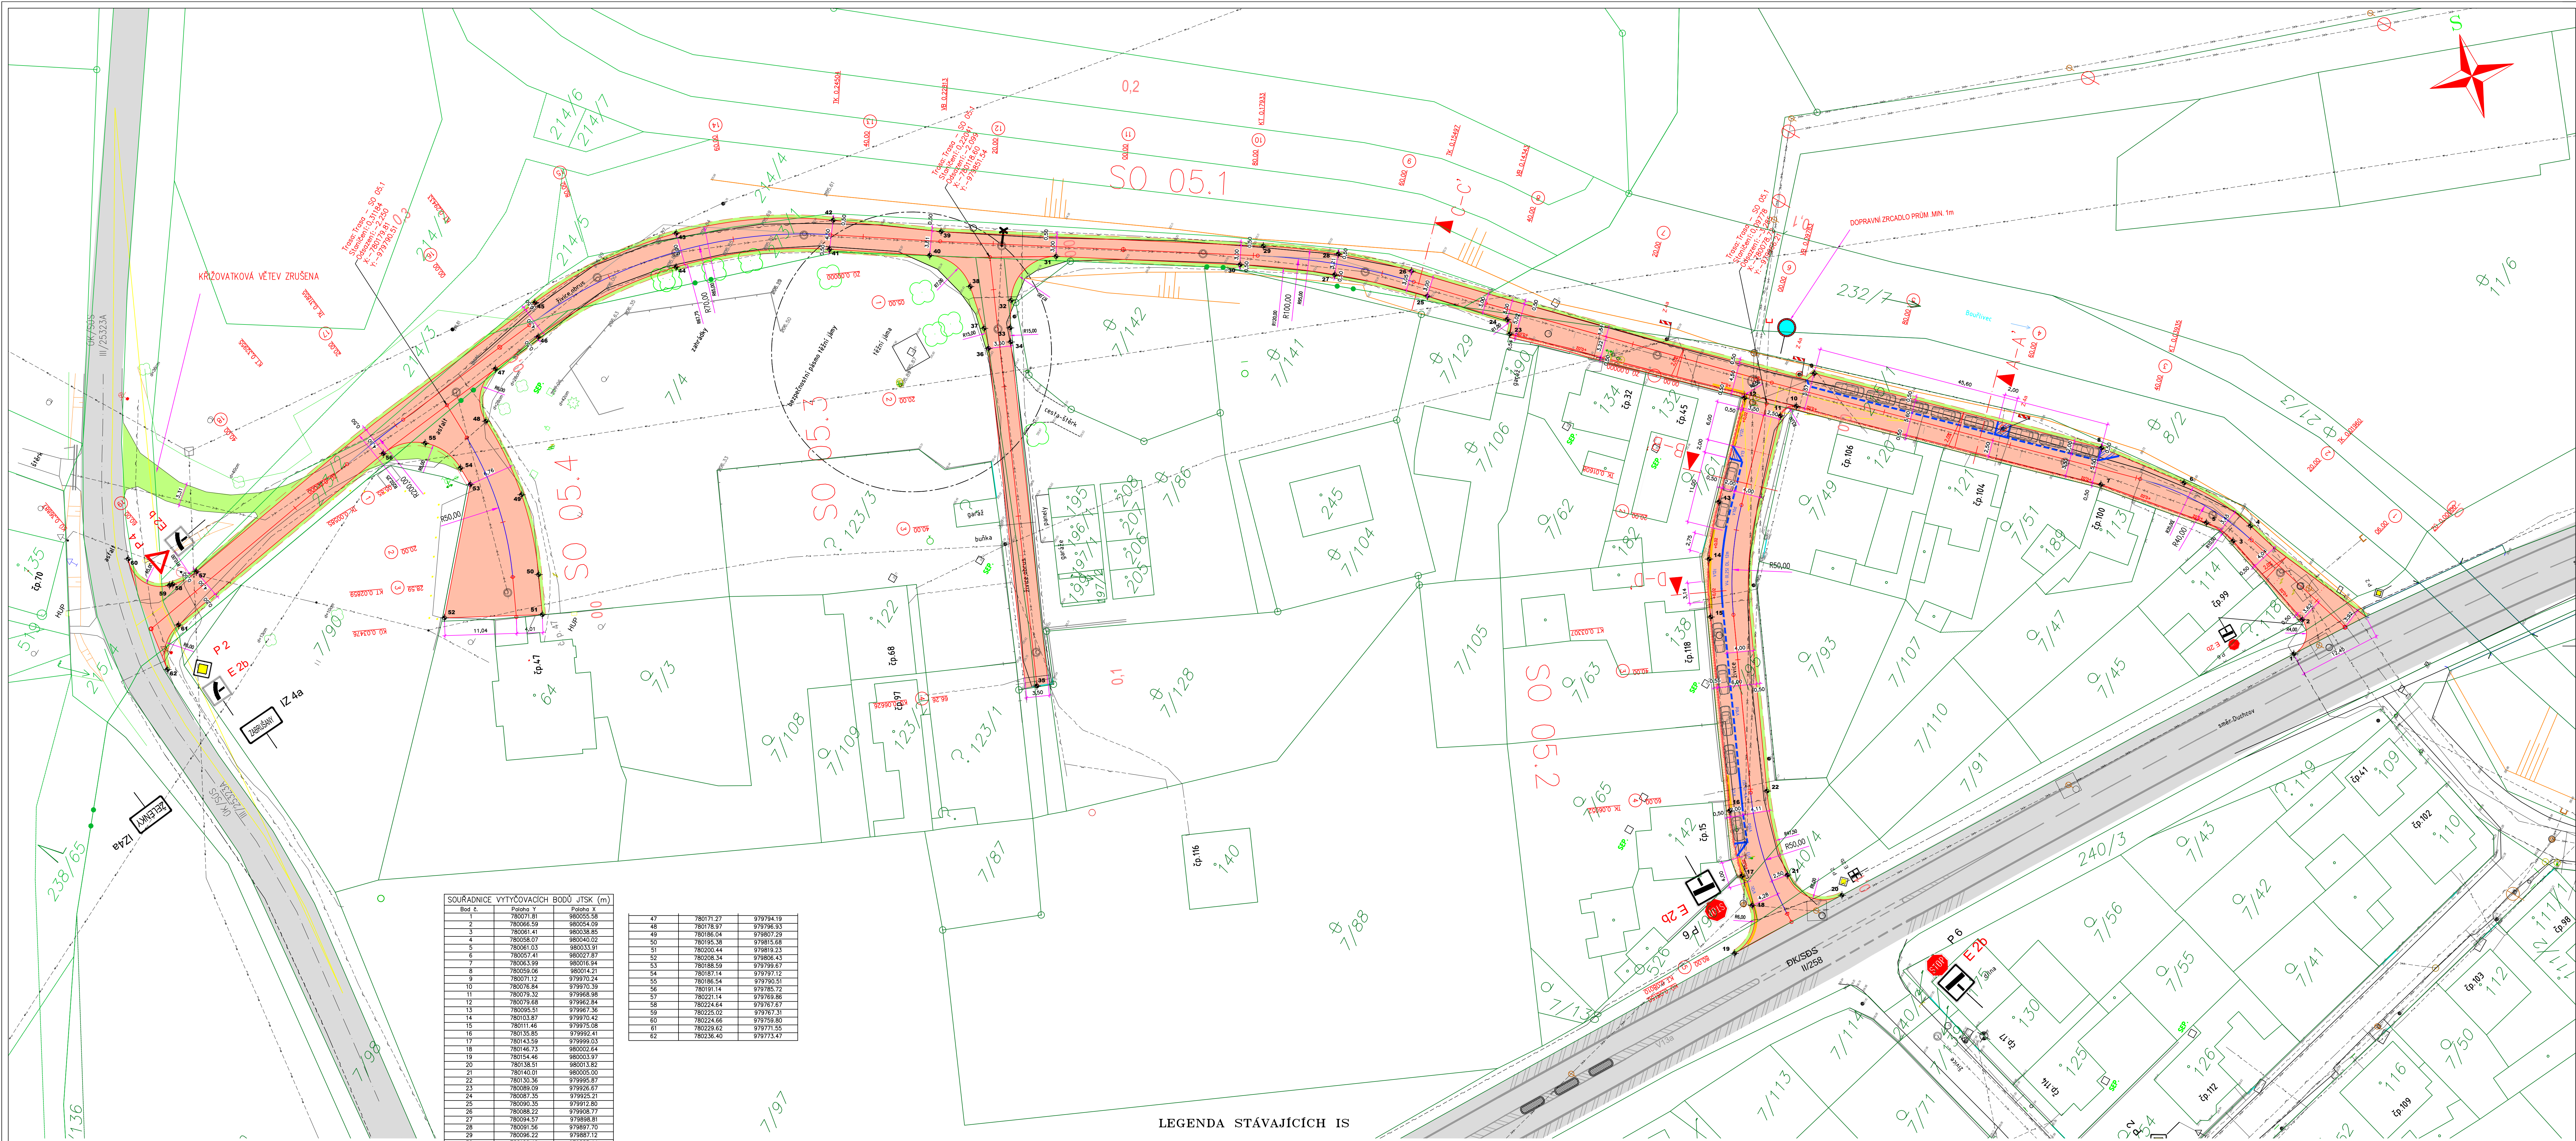

SOUDRADNICE VYTÝČOVACÍCH BODŮ JTSK (m)		


LEGENDA STÁVAJÍCÍCH IS

- STÁVAJÍCÍ JEDNOTNÁ KANALIZACE – SČVK
- STÁVAJÍCÍ PÍTNÝ VODOVOD – SČVK
- STÁVAJÍCÍ SDELOVACÍ KABELY – CETIN
- STÁVAJÍCÍ SDELOVACÍ KABELY – UPC
- STÁVAJÍCÍ KABELY NN – ČEZ DISTRIBUCE
- STÁVAJÍCÍ KABELY VN – ČEZ DISTRIBUCE
- STÁVAJÍCÍ KABELY NN VEŘEJNÉHO OSVĚTLENÍ
- STÁVAJÍCÍ NTL PLYNOVOD – GASNET
- STÁVAJÍCÍ STL PLYNOVOD – GASNET

LEGENDA POVRCHŮ

- NOVÁ VOZOVKA – ASFALTOVÝ POVRCH – KCE TL 410 mm
- DLAŽEŽNÉ PŘEJEZDY – BETONOVÁ DLAŽBA – KCE TL 320 mm
- NOVÉ CHODNÍKY – BETONOVÁ DLAŽBA – KCE TL 240 mm
- NOVÉ ZATRAVNĚNÉ PLOCHY/KRÁVNICE
- NOVÉ VODOROVNÉ DOPRAVNÍ ZNAČENÍ
- SILNIČNÍ (CHODNÍKOVÁ) OBRUBA S HODNOTOU PŘEVÝŠENÍ
- SILNIČNÍ NABĚHOVÁ OBRUBA S PROMĚNOU HODNOTOU PŘEVÝŠENÍ
- VAROVNÝ PÁS Z RELIEFNI DLAŽBY PRO NEVODNĚ

DATUM: 8/2019		SITUACE
MĚR: 1 : 250	DŘUH DOK: ISO	ČÍSLO VÝKRESU: C.1.2.1

Souřadnicový systém: JTSK