


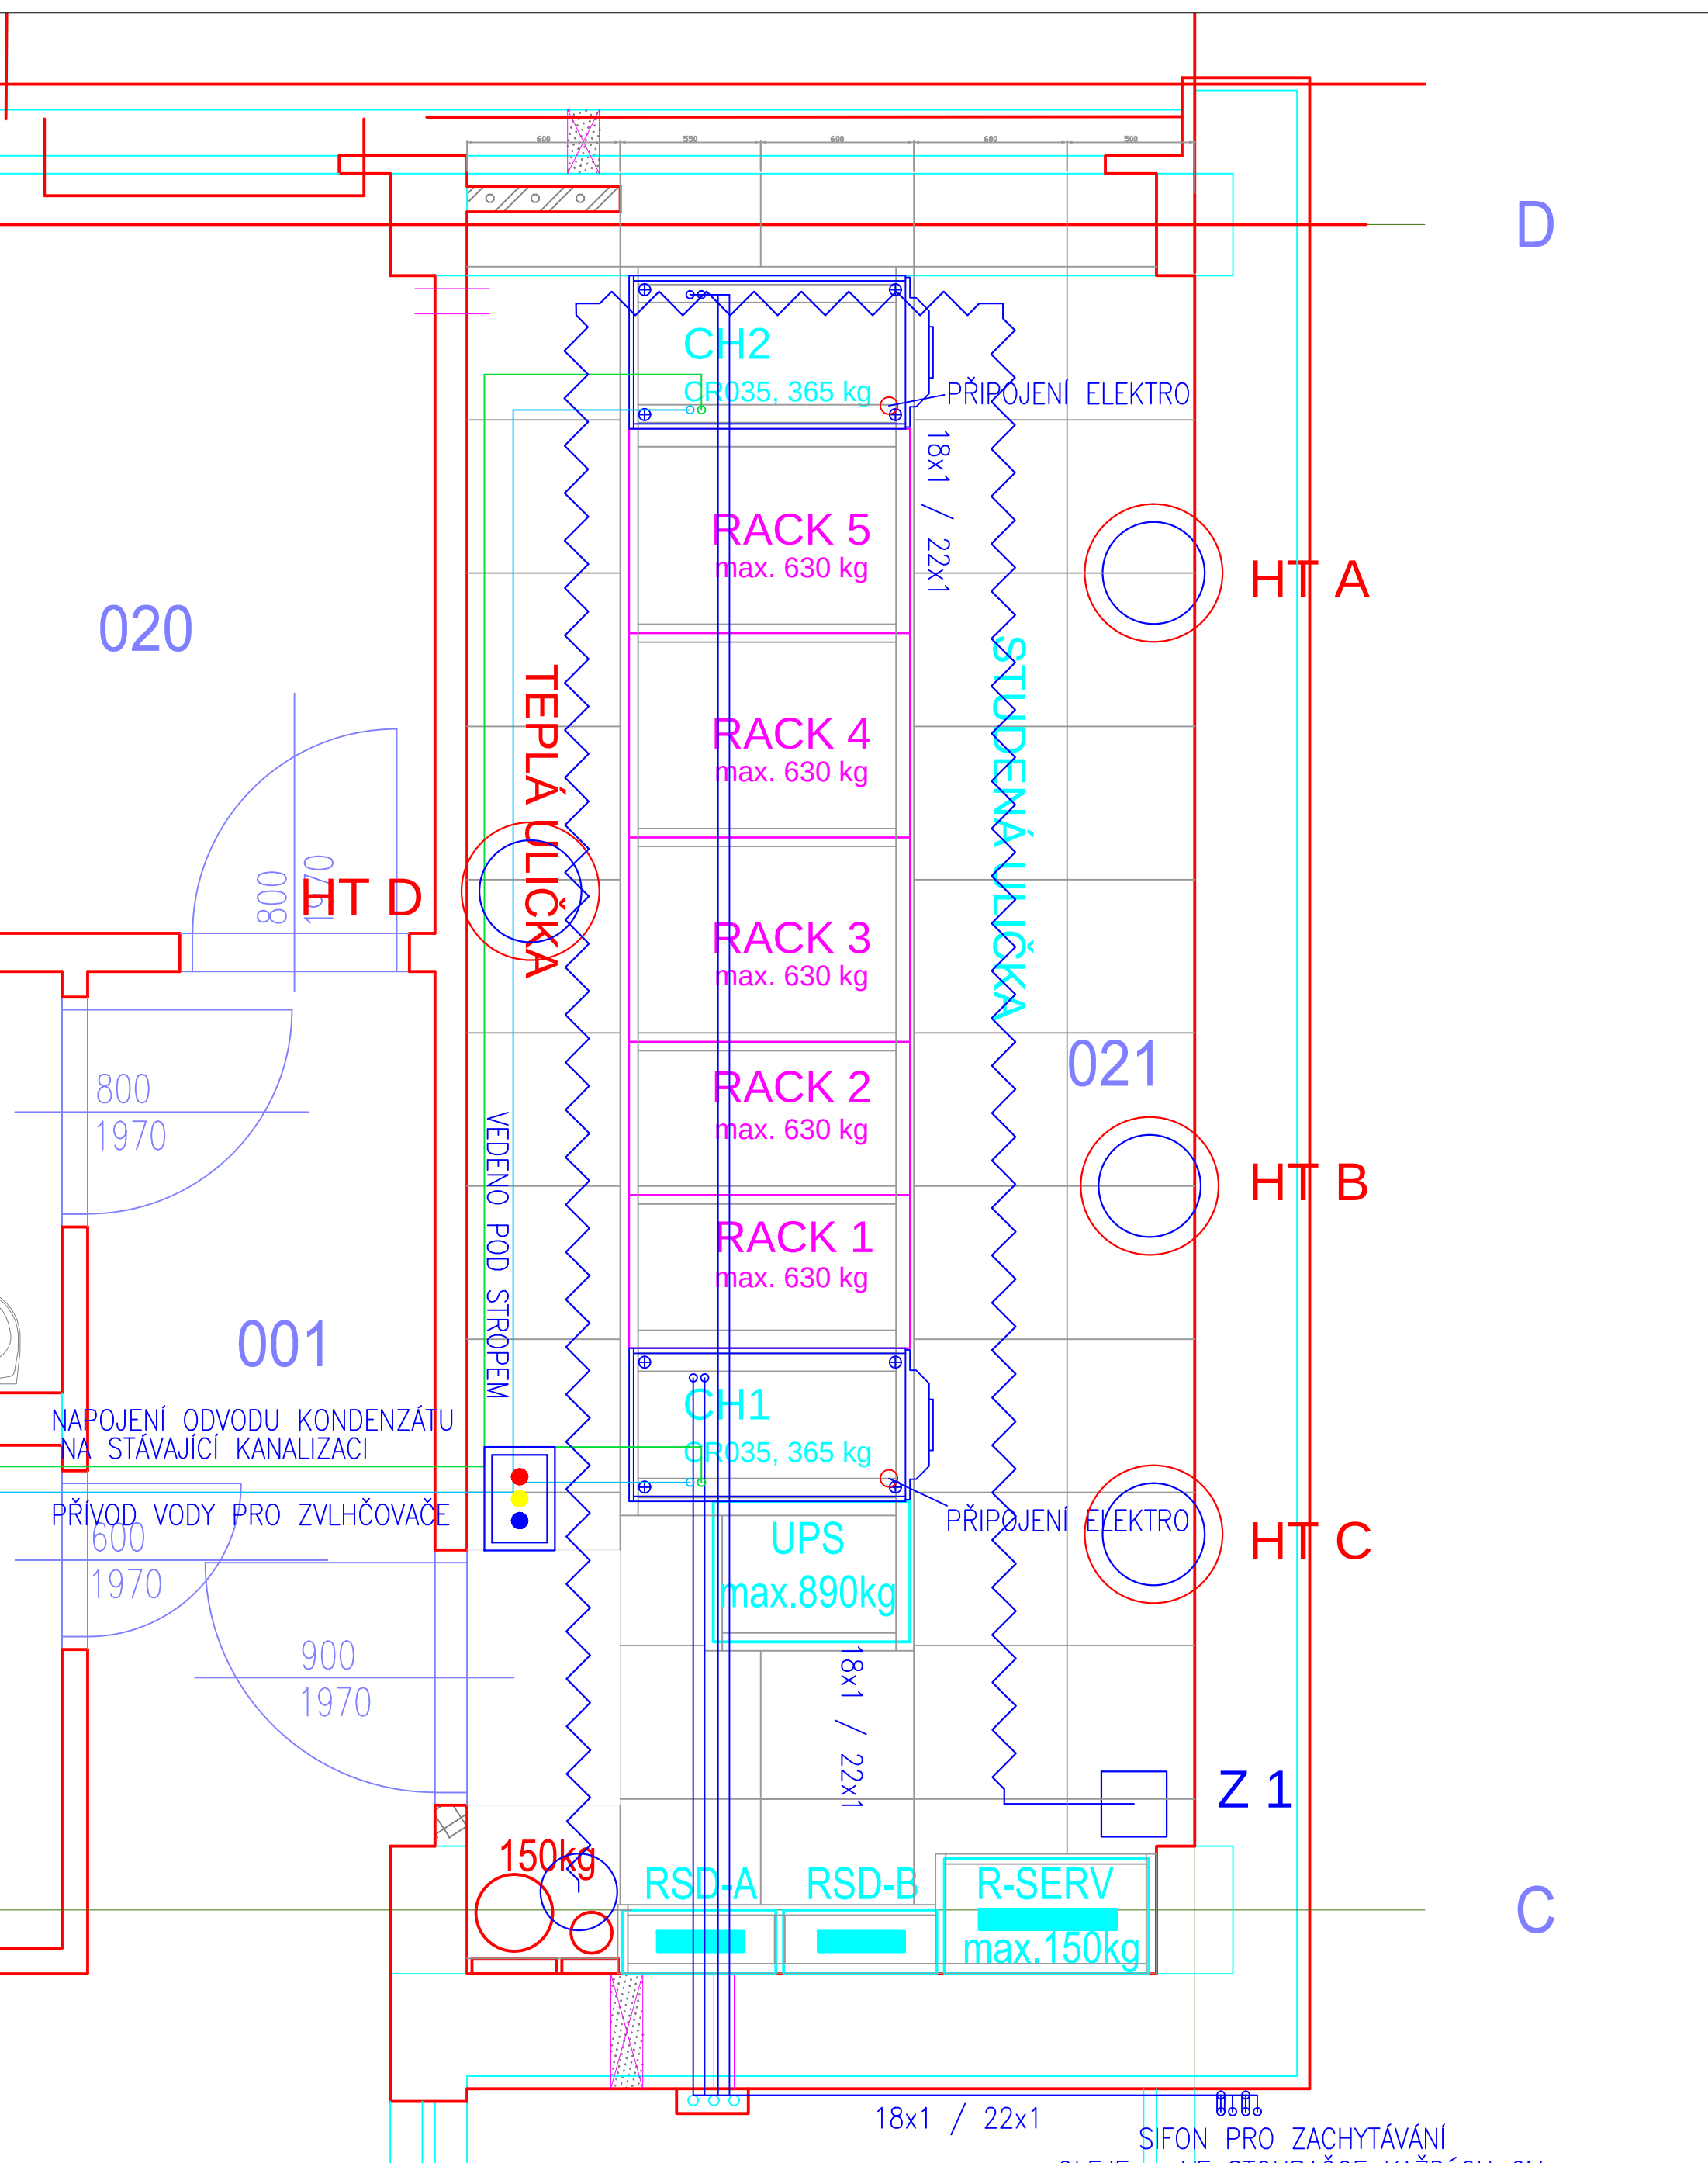

LEGENDA:

HT A

Kombinované Teplotne-Vlhkostní cidlo HT A

Panel signalizace zaplavení a ovladání solenoidu

Z 1

Zacatek zaplavovve zony Z 1

Konec zaplavovve zony

Odpovědný projektant:	Schválí:	Vypracoval:	Kontroloval:
Richard MOST	Jan VLČEK	Richard MOST	Jaroslav ŠPAČEK
Investor:	Oborová Zdravotní Pojišťovna,		
Akce:	Serverovna č. 3 v budově A		
Profese:	Systém monitoringu Non-IT technologií		
Lokalita:	Roškotova 1225/1, Praha 4, 140 21		
Výkres:	Půdorys		

altron

PROMON

Datum:

7. leden 2014

Stupeň:

PPD

Revize:

1.0

Formát:

1x A3; 1/1

Kapitola: