

TABULKA MÍSTNOSTÍ 1.NP					
Č.M.	NÁZEV MÍSTNOSTI	(m2)	PODLAHA	STĚNY	STROP
1.01	Vstup + pokladna	29,80	vinylová zátěž. / čistící zóna	omítka, malba / tapeta	SDK podhled, malba
1.02	Výstavní prostor 1	27,20	vinylová zátěžová	omítka, malba / tapeta	SDK podhled, malba
1.03	Výstavní prostor 2	27,10	vinylová zátěž. / palubky dř.	omítka, malba / tapeta	SDK podhled, malba
1.04	Výstavní prostor 3	20,40	vinylová zátěžová	omítka, malba / tapeta	SDK podhled, malba
1.05	Chodba	5,20	keramická dlažba	omítka, malba	Podhled kazetový
1.06	WC muži / pisoár	2,70	keramická dlažba	keram. obklad / omítka	Podhled kazetový
1.07	WC muži	1,80	keramická dlažba	keram. obklad / omítka	Podhled kazetový
1.08	WC ženy + imobilní	2,70	keramická dlažba	keram. obklad	Podhled kazetový
1.09	Zázemí personálu	9,60	keramická dlažba	omítka, malba	Podhled kazetový
1.10	Chodba + schodiště	18,80	-	-	-
1.11	Úklidová místnost	2,50	-	-	-

LEGENDA PRVKŮ VYBAVENÍ

- 01

PULT OBSLUHY
- 02

ŠKŘÍŇ PRO ZAMĚSTNANCE
- 03

ÚLOŽNÉ BOXY PRO NÁVŠTĚVNÍKY
- 04

SESTAVA VITRÍN 2400 x 350 x 2000
- 05

VITRÍNA 700 x 700 x 2000
- 06

VITRÍNA 1000 x 700 x 1000
- 07

POSTER 700 x 1000
- 07.b

POSTER 900 x 2000
- 08

PARAVAN 1200 x 2000
- 09

PARAVAN 700 x 2000
- 10

POSUVNÝ PANEL 900x2000
- 11

BANER ZÁVĚSNÝ 1200 x 2800
- 12

LCD DOTYKOVÝ PANEL
- 13

REPLIKA PRACOVNÍHO OTVORU PECE
- 14

PÓDIUM POD MODEL PECE
- 15

PÓDIUM POD MODEL STOUPY
- 16

MODEL STOUPY
- 17

VÝSTAVNÍ PULT
- 18

VÝSTAVNÍ PULT

POZNÁMKA:
Rozměry veškerých prvků s vazbou na stavební konstrukce je třeba před realizací ověřit na stavbě !
Dokumentace je v podrobnosti pro výběr zhotovitele, nejedná se o výrobní dokumentaci !
Zhotovitel předloží výrobní dokumentaci a vzorky materiálů před zahájením prací ke schválení.

MUZEUM RAPOTÍNSKÉ SKLÁRNY


Místo stavby	Rapotín, budova bez p.č. a č.ev. k. ú. : Rapotín parcely: 341/21	Stupeň	PD PRO PROVÁDĚNÍ STAVBY
Projektant	Ing. arch. Petr Doležal, autorizace ČKA 03.431 Slovanská 275/16, 787 01 Šumperk kontakt: dolezal@xdarchitekti.cz, tel. 777148182	Datum	01/2020
Část	B. ČÁST VYBAVENÍ		
Prvek		Měřítko	Číslo prvku

MAPA PRVKŮ


1:100

B.01



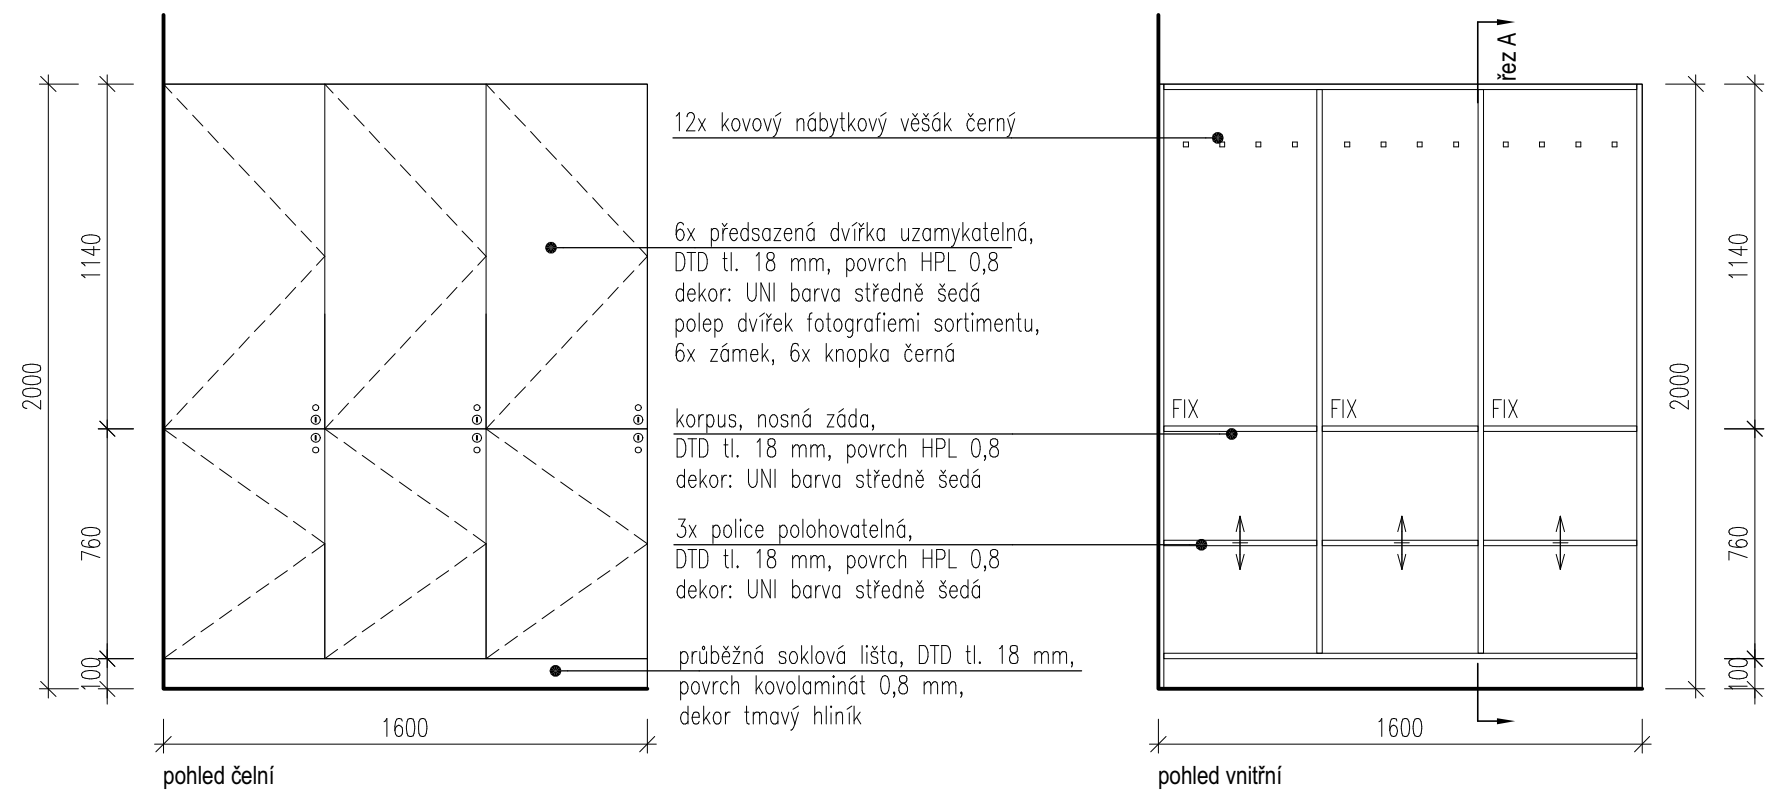

LEGENDA MATERIÁLŮ:

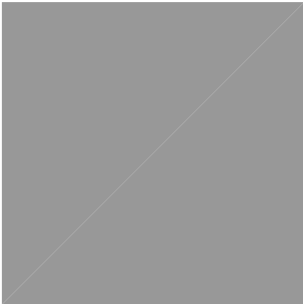

potahovaná DTD povrch HPL 0,8mm
tl. 18 mm
dekor: UNI barva středně šedá;
hrana: dle dekoru
hrana: ABS tl. 1,0 mm dle dekoru



potahovaná DTD tl. 18 mm,
povrch kovolaminát tl. 0,8mm,
dekor: broušený hliník tmavý



kovová knopka černá






kovový nábytkový věšák černý

POZNÁMKA:
Rozměry veškerých prvků s vazbou na stavební konstrukce je třeba před realizací ověřit na stavbě !
Dokumentace je v podrobnosti pro výběr zhotovitele, nejedná se o výrobní dokumentaci !
Zhotovitel předloží výrobní dokumentaci a vzorky materiálů před zahájením prací ke schválení.


MUZEUM RAPOTÍNSKÉ SKLÁRNY

Místo stavby	Rapotín, budova bez p.č. a č.ev. k. ú. : Rapotín parcely: 341/21	Stupeň	PD PRO PROVÁDĚNÍ STAVBY
		Datum	01/2020
Projektant	Ing. arch. Petr Doležal, autorizace ČKA 03.431 Slovanská 275/16, 787 01 Šumperk kontakt: dolezal@xdarchitekti.cz, tel. 777148182	Stavebník	Obec Rapotín, IČ: 00635901 Šumperská 775, 788 14 Rapotín
Část	B. ČÁST VYBAVENÍ		
Prvek	ŠKŘÍŇ PRO ZAMĚSTNANCE	Měřítko	Číslo prvku
		1:25	02

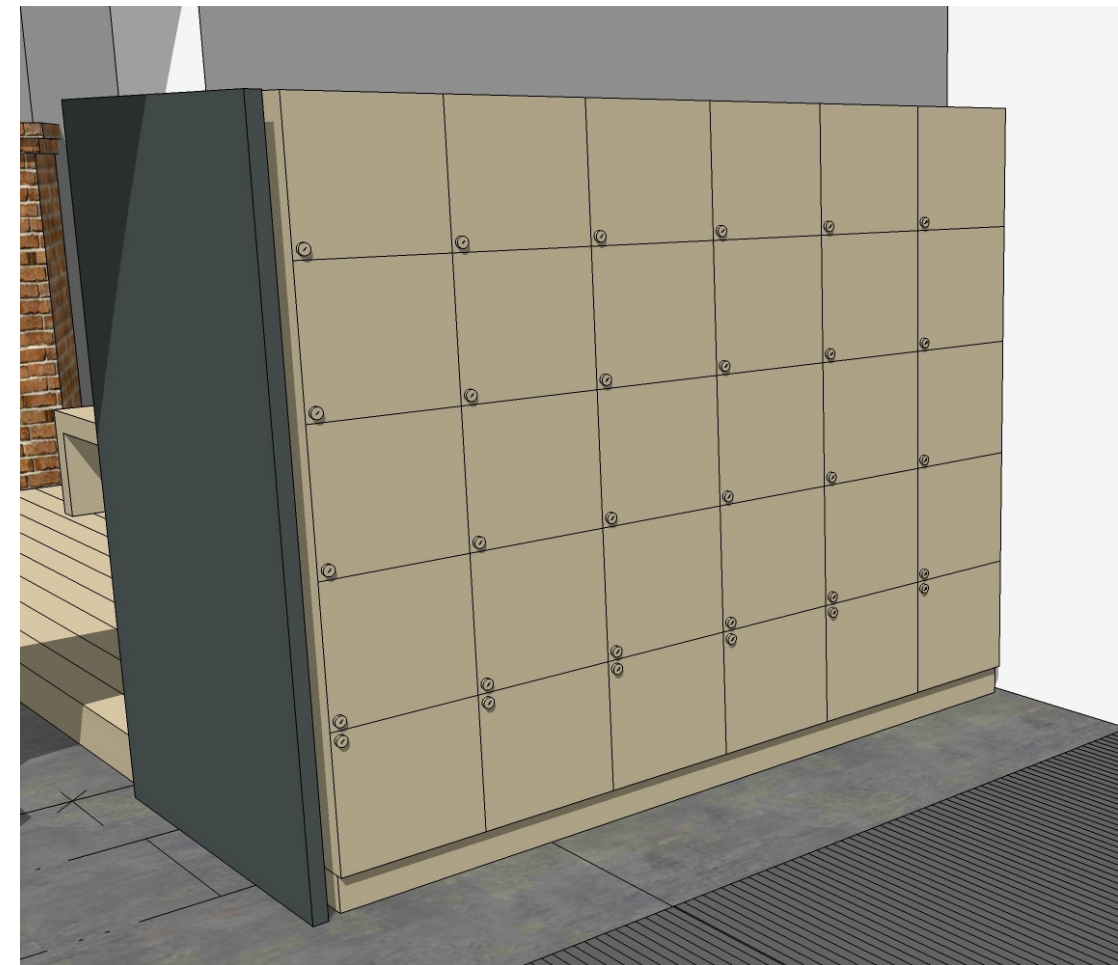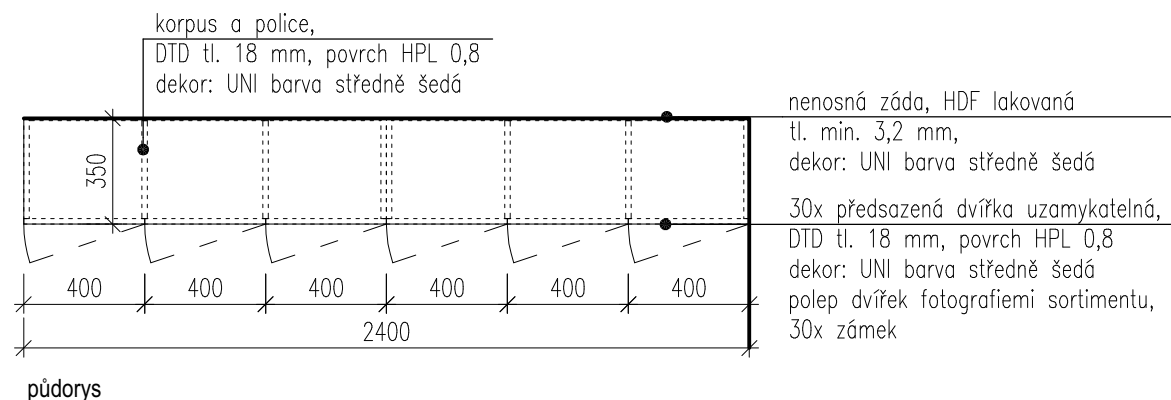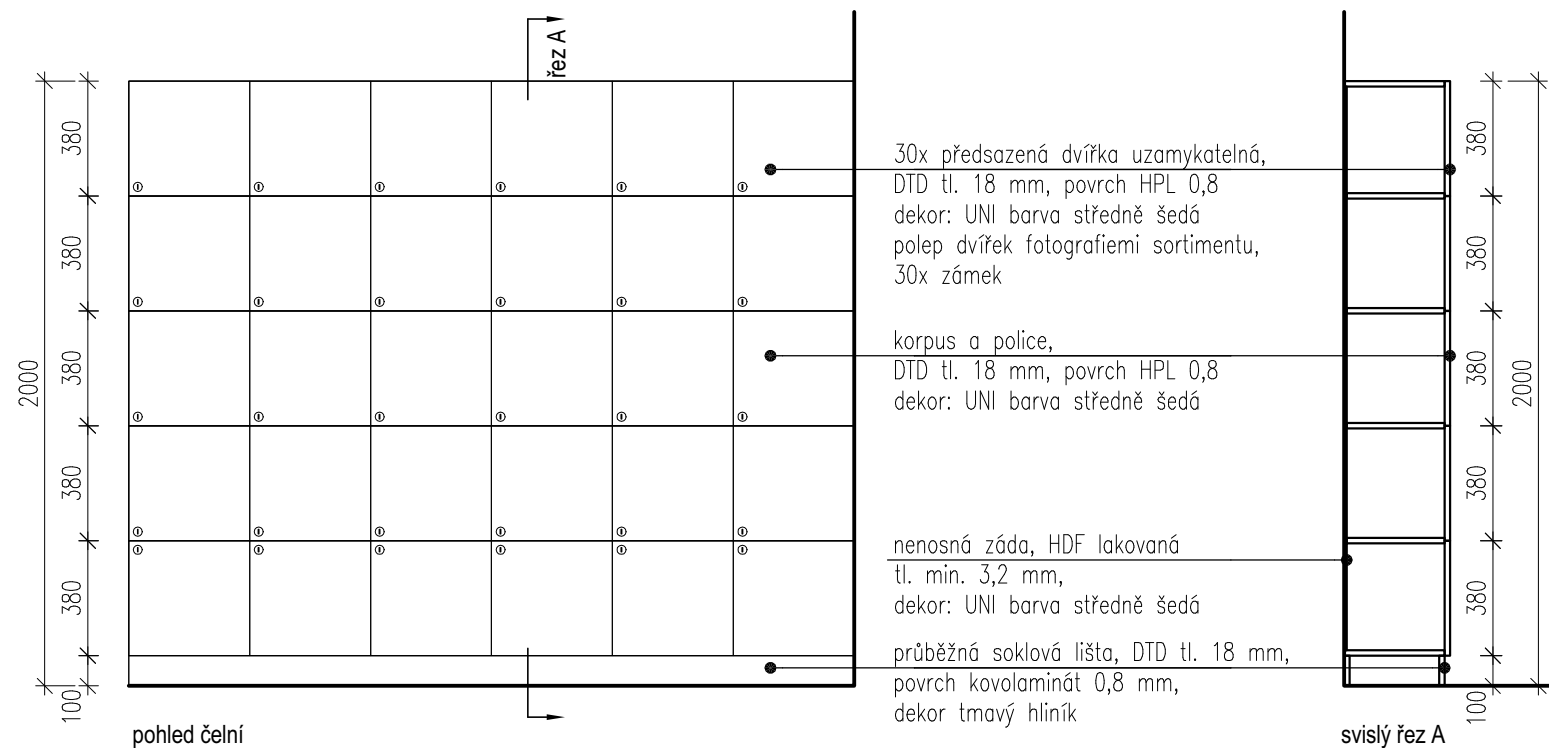


POZNÁMKA:
Rozměry veškerých prvků s vazbou na stavební konstrukce je třeba před realizací ověřit na stavbě !
Dokumentace je v podrobnosti pro výběr zhotovitele, nejedná se o výrobní dokumentaci !
Zhotovitel předloží výrobní dokumentaci a vzorky materiálů před zahájením prací ke schválení.


LEGENDA MATERIÁLŮ:

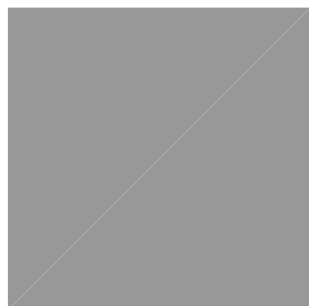

potahovaná DTD povrch HPL 0,8mm
tl. 18 mm
dekor: UNI barva středně šedá;
hrana: ABS tl. 1,0 mm dle dekoru

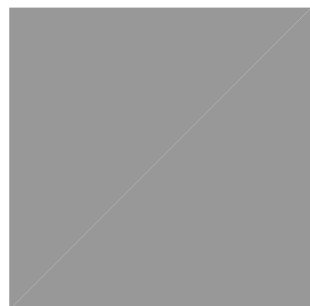


HDF lakovaná tl. min. 3,2 mm,
dekor: UNI barva středně šedá

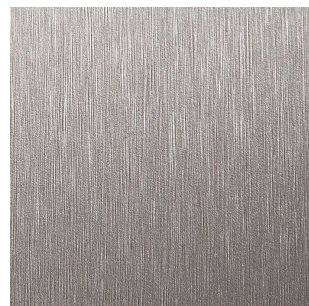

potahovaná DTD tl. 18 mm,
povrch kovolaminát tl. 0,8mm,
dekor: broušený hliník tmavý

MUZEUM RAPOTÍNSKÉ SKLÁRNY


Místo stavby	Rapotín, budova bez p.č. a č.ev. k. ú. : Rapotín parcely: 341/21	Stupeň	PD PRO PROVÁDĚNÍ STAVBY
		Datum	01/2020
Projektant	Ing. arch. Petr Doležal, autorizace ČKA 03.431 Slovanská 275/16, 787 01 Šumperk kontakt: dolezal@xdarchitekti.cz, tel. 777148182	Stavebník	Obec Rapotín, IČ: 00635901 Šumperská 775, 788 14 Rapotín
Část	B. ČÁST VYBAVENÍ		
Prvek	ÚLOŽNÉ BOXY PRO NÁVŠTĚVNÍKY		Měřítko 1:25 Číslo prvku 03

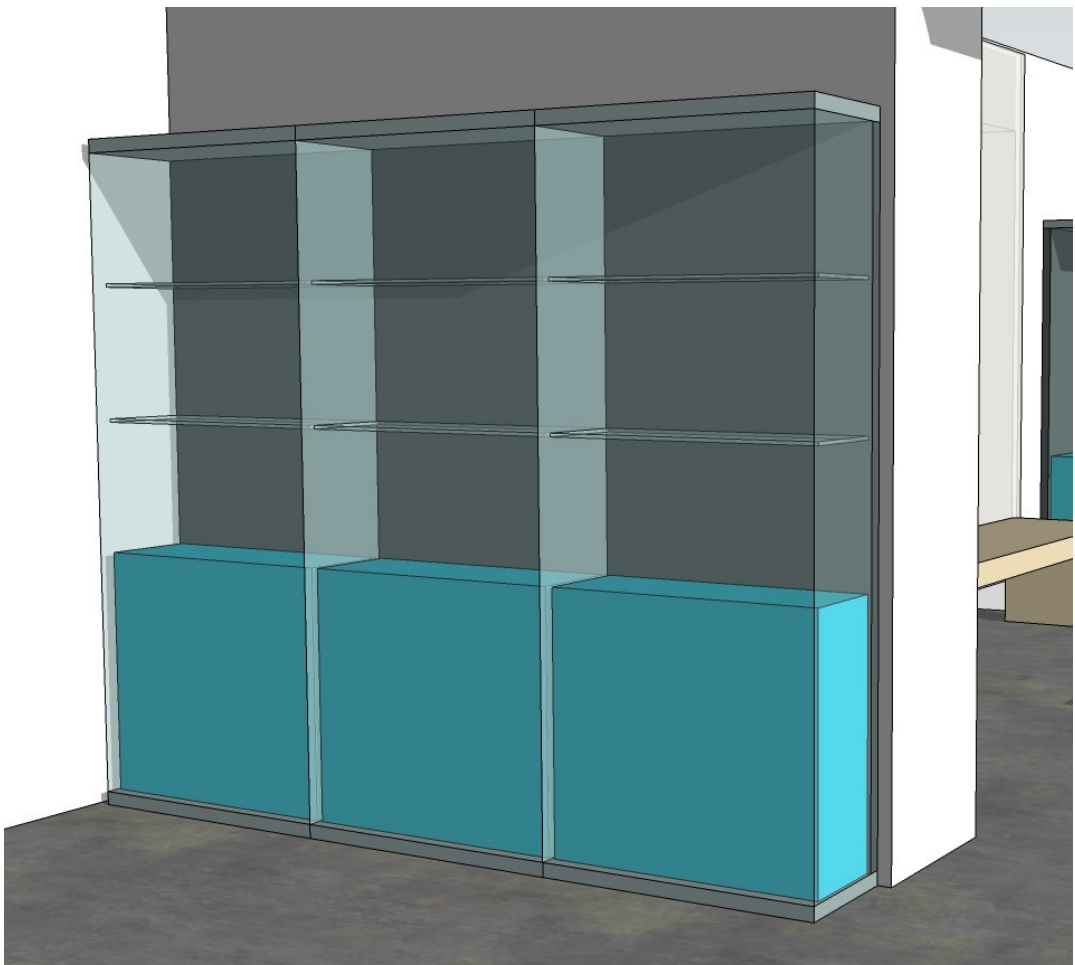


LEGENDA MATERIÁLŮ:




podstavec: sendvičová deska tl. 50 mm, povrch MDF oboustranně, povrch válečkovaný strukturovaný, barva RAL 5007

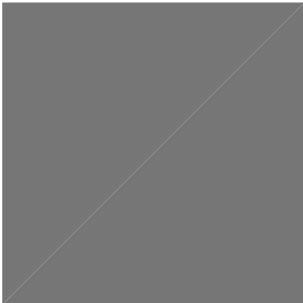


záda: sendvičová deska tl. 50 mm, povrch MDF oboustranně, povrch válečkovaný strukturovaný, barva RAL 7012

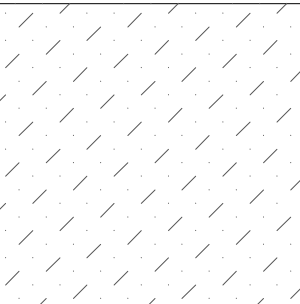

sklo: antireflexní sklo kalené

 


profil z eloxovaného hliníku

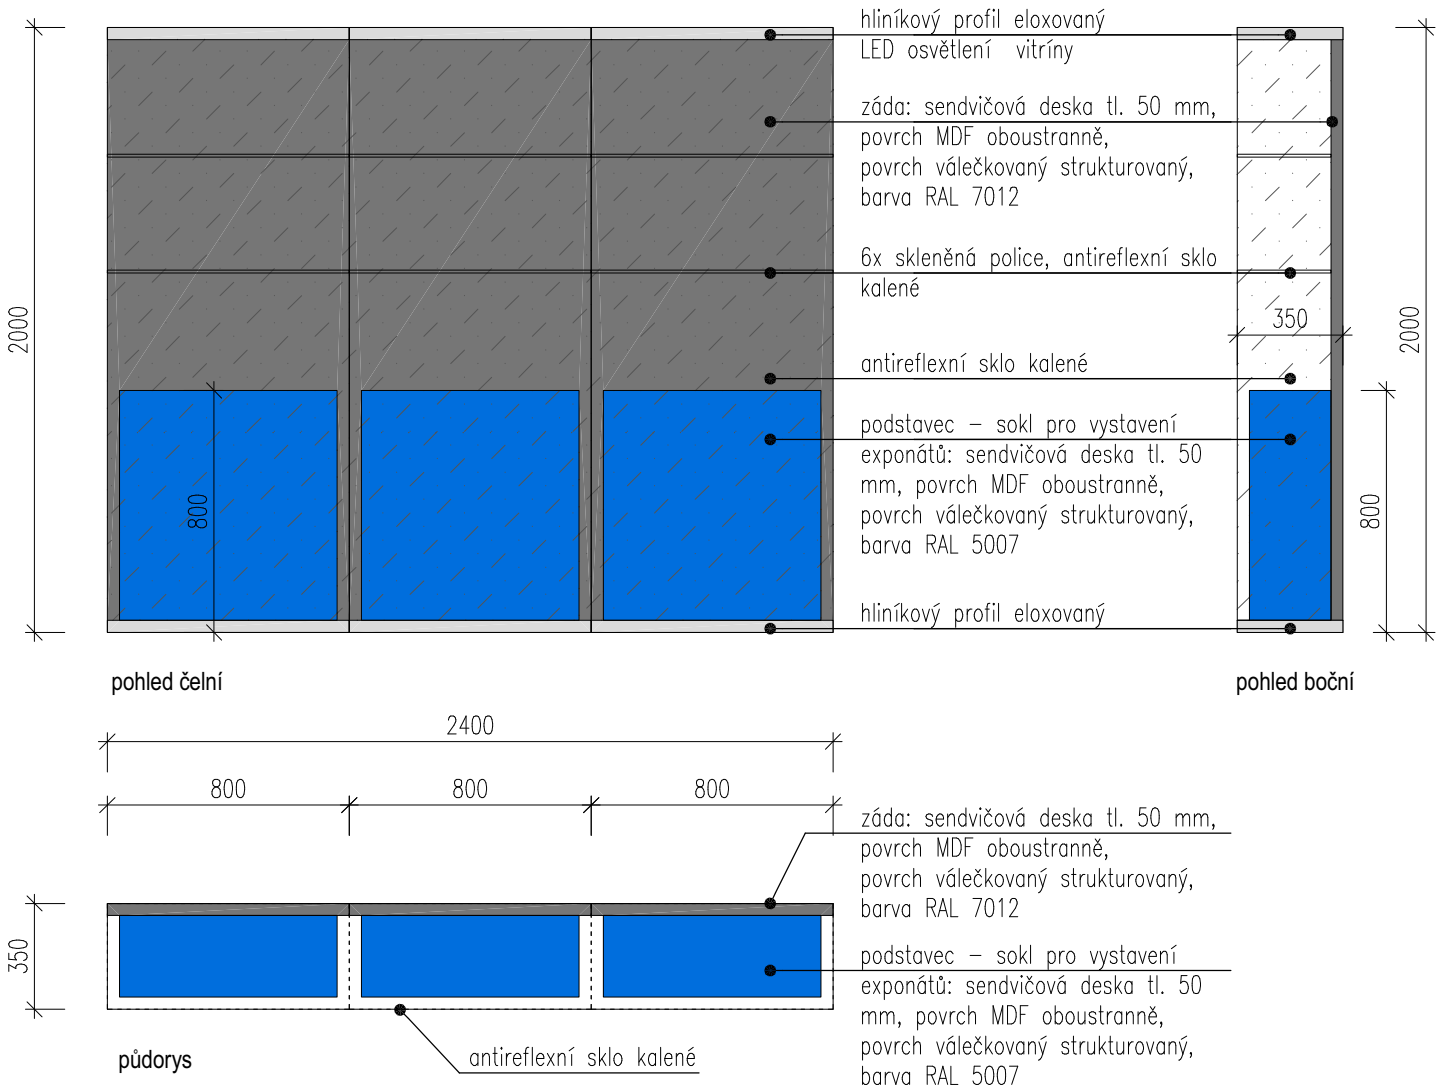

POZNÁMKA:
Rozměry veškerých prvků s vazbou na stavební konstrukce je třeba před realizací ověřit na stavbě !
Dokumentace je v podrobnosti pro výběr zhotovitele, nejedná se o výrobní dokumentaci !
Zhotovitel předloží výrobní dokumentaci a vzorky materiálů před zahájením prací ke schválení.

MUZEUM RAPOTÍNSKÉ SKLÁRNY			
Místo stavby	Rapotín, budova bez p.č. a č.ev. k. ú. : Rapotín parcely: 341/21	Stupeň	PD PRO PROVÁDĚNÍ STAVBY
		Datum	01/2020
Projektant	Ing. arch. Petr Doležal, autorizace ČKA 03.431 Slovanská 275/16, 787 01 Šumperk kontakt: dolezal@xdarchitekti.cz, tel. 777148182	Stavebník	Obec Rapotín, IČ: 00635901 Šumperská 775, 788 14 Rapotín
Část	B. ČÁST VYBAVENÍ		
Prvek	SESTAVA VITRÍN 2400 x 350 x 2000		Měřítko 1:25
			Číslo prvku 04

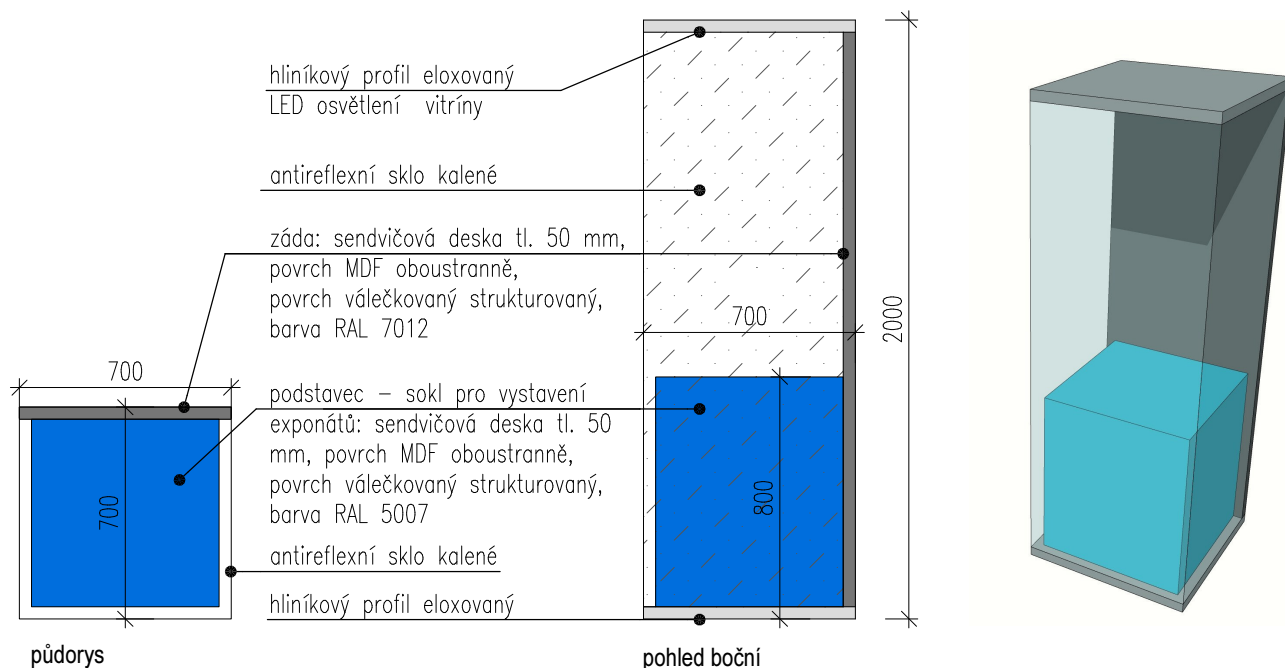


LEGENDA MATERIÁLŮ:




podstavec: sendvičová deska tl. 50 mm, povrch MDF oboustranně, povrch válečkovaný strukturovaný, barva RAL 5007



záda: sendvičová deska tl. 50 mm, povrch MDF oboustranně, povrch válečkovaný strukturovaný, barva RAL 7012

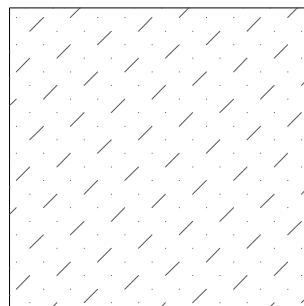

sklo: antireflexní sklo kalené

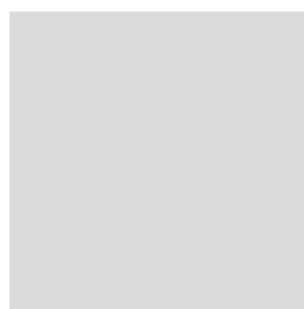

profil z eloxovaného hliníku

POZNÁMKA:


Rozměry veškerých prvků s vazbou na stavební konstrukce je třeba před realizací ověřit na stavbě !

Dokumentace je v podrobnosti pro výběr zhotovitele, nejedná se o výrobní dokumentaci !


Zhotovitel předloží výrobní dokumentaci a vzorky materiálů před zahájením prací ke schválení.

MUZEUM RAPOTÍNSKÉ SKLÁRNÝ


Místo stavby	Rapotín, budova bez p.č. a č.ev. k. ú. : Rapotín parcely: 341/21	Stupeň	PD PRO PROVÁDĚNÍ STAVBY
Projektant	Ing. arch. Petr Doležal, autorizace ČKA 03.431 Slovanská 275/16, 787 01 Šumperk kontakt: dolezal@xdarchitekti.cz, tel. 777148182	Datum	01/2020
Část	B. ČÁST VYBAVENÍ		
Prvek	VITRÍNA 700 x 700 x 2000		
	Měřítko	Číslo prvku	
	1:25	05	

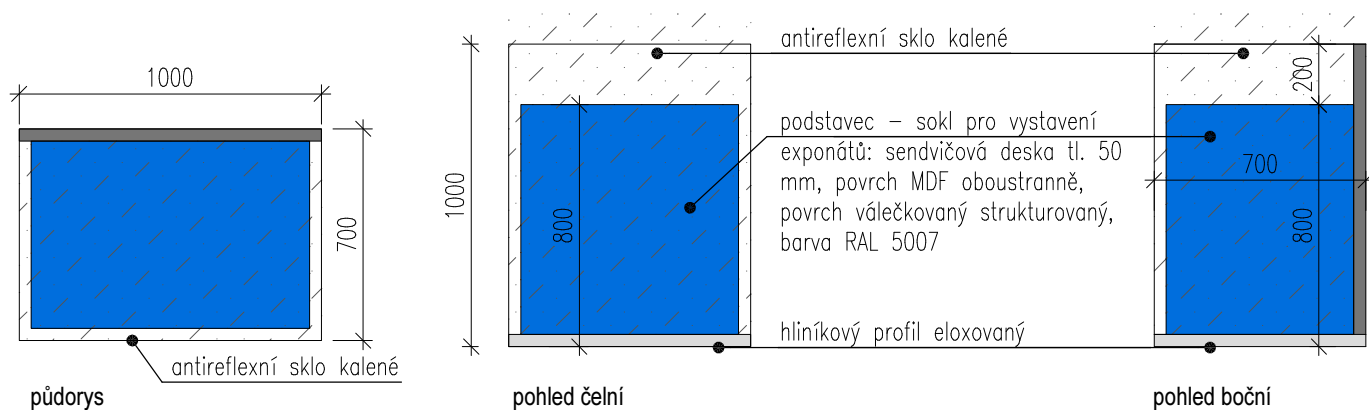


LEGENDA MATERIÁLŮ:

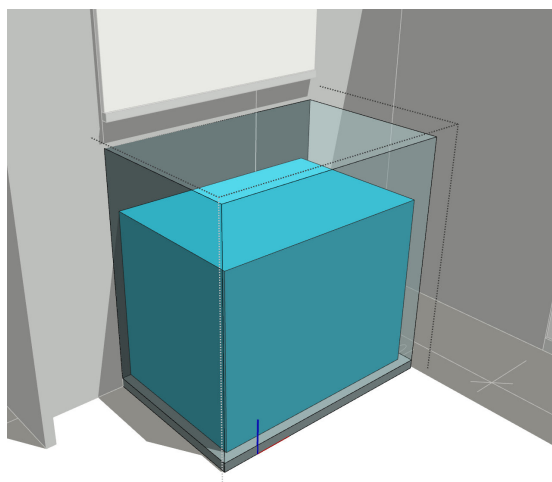


podstavec: sendvičová deska tl. 50 mm, povrch MDF oboustranně, povrch válečkovaný strukturovaný, barva RAL 5007

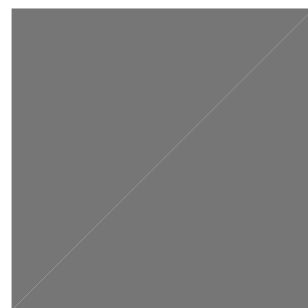

záda: sendvičová deska tl. 50 mm, povrch MDF oboustranně, povrch válečkovaný strukturovaný, barva RAL 7012

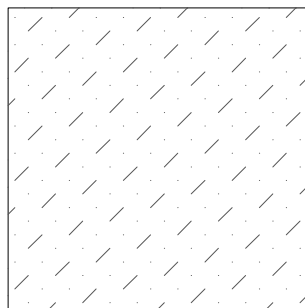

sklo: antireflexní sklo kalené

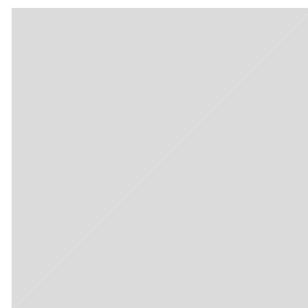

profil z eloxovaného hliníku

POZNÁMKA:



Rozměry veškerých prvků s vazbou na stavební konstrukce je třeba před realizací ověřit na stavbě !

Dokumentace je v podrobnosti pro výběr zhotovitele, nejedná se o výrobní dokumentaci !

Zhotovitel předloží výrobní dokumentaci a vzorky materiálů před zahájením prací ke schválení.

MUZEUM RAPOTÍNSKÉ SKLÁRNÝ

Místo stavby	Rapotín, budova bez p.č. a č.ev. k. ú. : Rapotín parcely: 341/21	Stupeň	PD PRO PROVÁDĚNÍ STAVBY
		Datum	01/2020
Projektant	Ing. arch. Petr Doležal, autorizace ČKA 03.431 Slovanská 275/16, 787 01 Šumperk kontakt: dolezal@xdarchitekti.cz, tel. 777148182	Stavebník	Obec Rapotín, IČ: 00635901 Šumperská 775, 788 14 Rapotín
Část	B. ČÁST VYBAVENÍ		
Prvek	VITRÍNA 1000 x 700 x 1000		Měřítko 1:25
			Číslo prvku 06

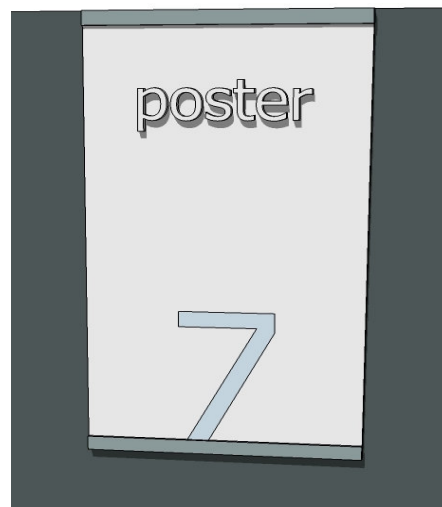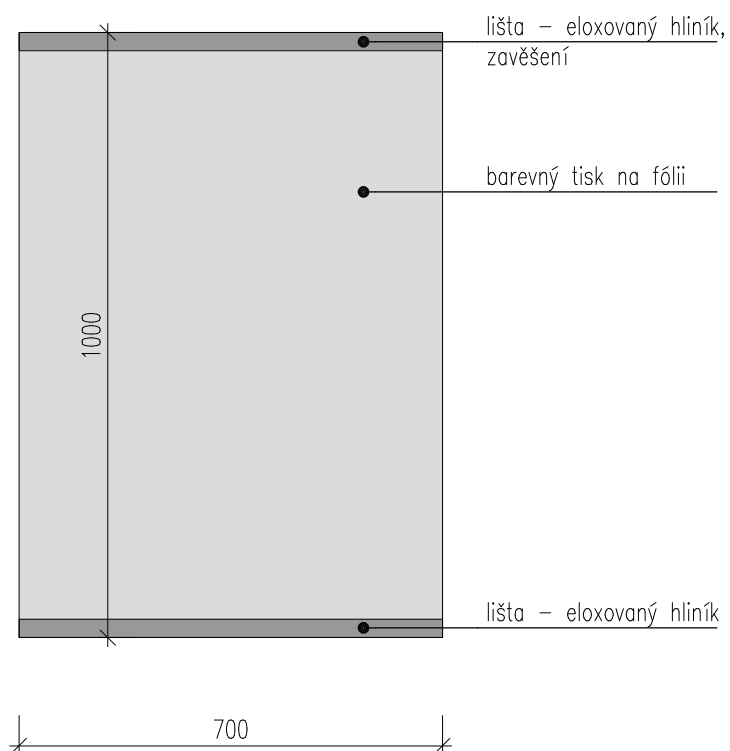

POZNÁMKA:


Rozměry veškerých prvků s vazbou na stavební konstrukce je třeba před realizací ověřit na stavbě !

Dokumentace je v podrobnosti pro výběr zhotovitele, nejedná se o výrobní dokumentaci !

Zhotovitel předloží výrobní dokumentaci a vzorky materiálů před zahájením prací ke schválení.

MUZEUM RAPOTÍNSKÉ SKLÁRNÝ

Místo stavby	Rapotín, budova bez p.č. a č.ev. k. ú. : Rapotín parcely: 341/21	Stupeň	PD PRO PROVÁDĚNÍ STAVBY
		Datum	01/2020
Projektant	Ing. arch. Petr Doležal, autorizace ČKA 03.431 Slovanská 275/16, 787 01 Šumperk kontakt: dolezal@xdarchitekti.cz, tel. 777148182	Stavebník	Obec Rapotín, IČ: 00635901 Šumperská 775, 788 14 Rapotín
Část	B. ČÁST VYBAVENÍ		
Prvek	POSTER 700 x 1000	Měřítko	Číslo prvku
		1:25	07

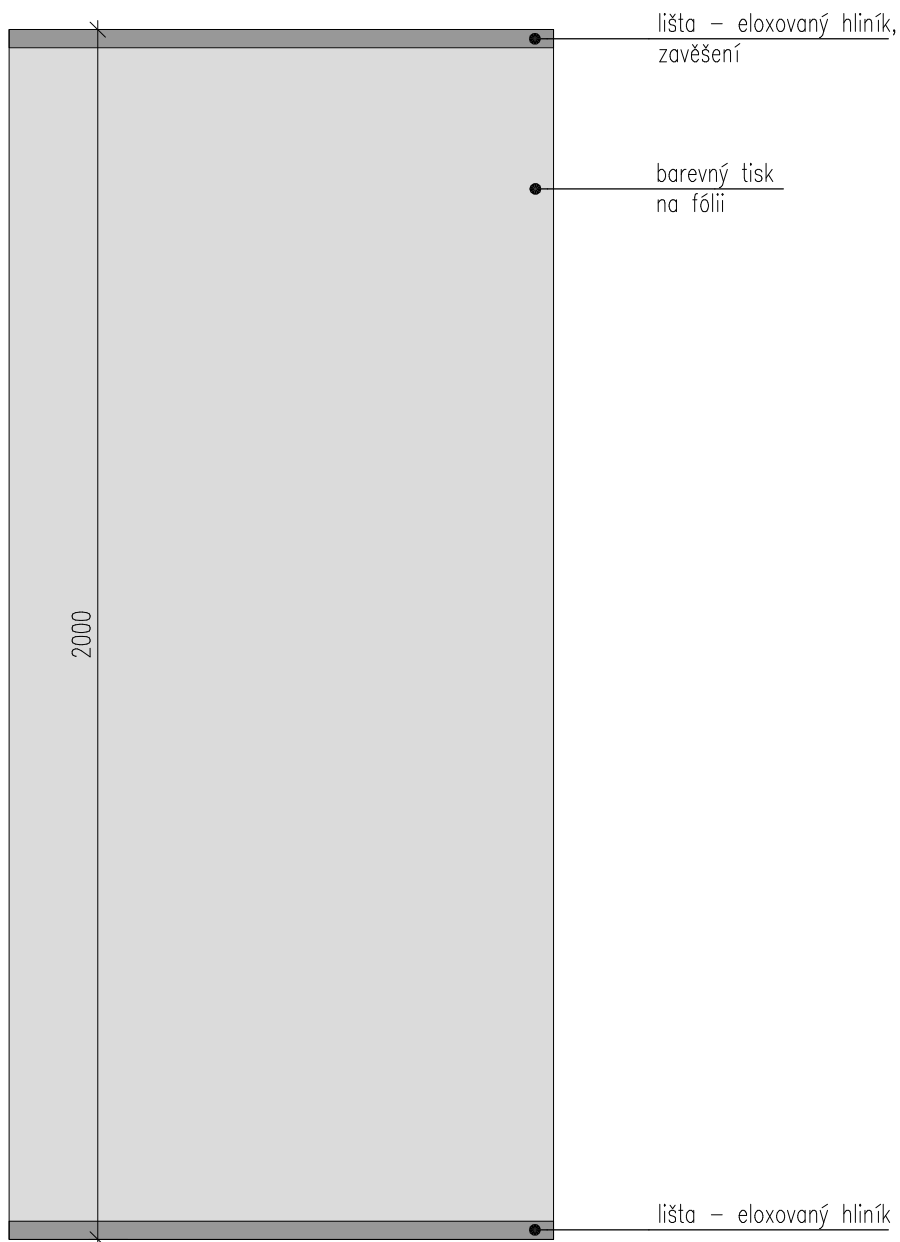

POZNÁMKA:


Rozměry veškerých prvků s vazbou na stavební konstrukce je třeba před realizací ověřit na stavbě !

Dokumentace je v podrobnosti pro výběr zhotovitele, nejedná se o výrobní dokumentaci !


Zhotovitel předloží výrobní dokumentaci a vzorky materiálů před zahájením prací ke schválení.

MUZEUM RAPOTÍNSKÉ SKLÁRNÝ

Místo stavby	Rapotín, budova bez p.č. a č.ev. k. ú. : Rapotín parcely: 341/21	Stupeň	PD PRO PROVÁDĚNÍ STAVBY
		Datum	01/2020
Projektant	Ing. arch. Petr Doležal, autorizace ČKA 03.431 Slovanská 275/16, 787 01 Šumperk kontakt: dolezal@xdarchitekti.cz, tel. 777148182	Stavebník	Obec Rapotín, IČ: 00635901 Šumperská 775, 788 14 Rapotín
Část	B. ČÁST VYBAVENÍ		
Prvek	POSTER 900 x 2000	Měřítko	Číslo prvku
		1:25	07.b

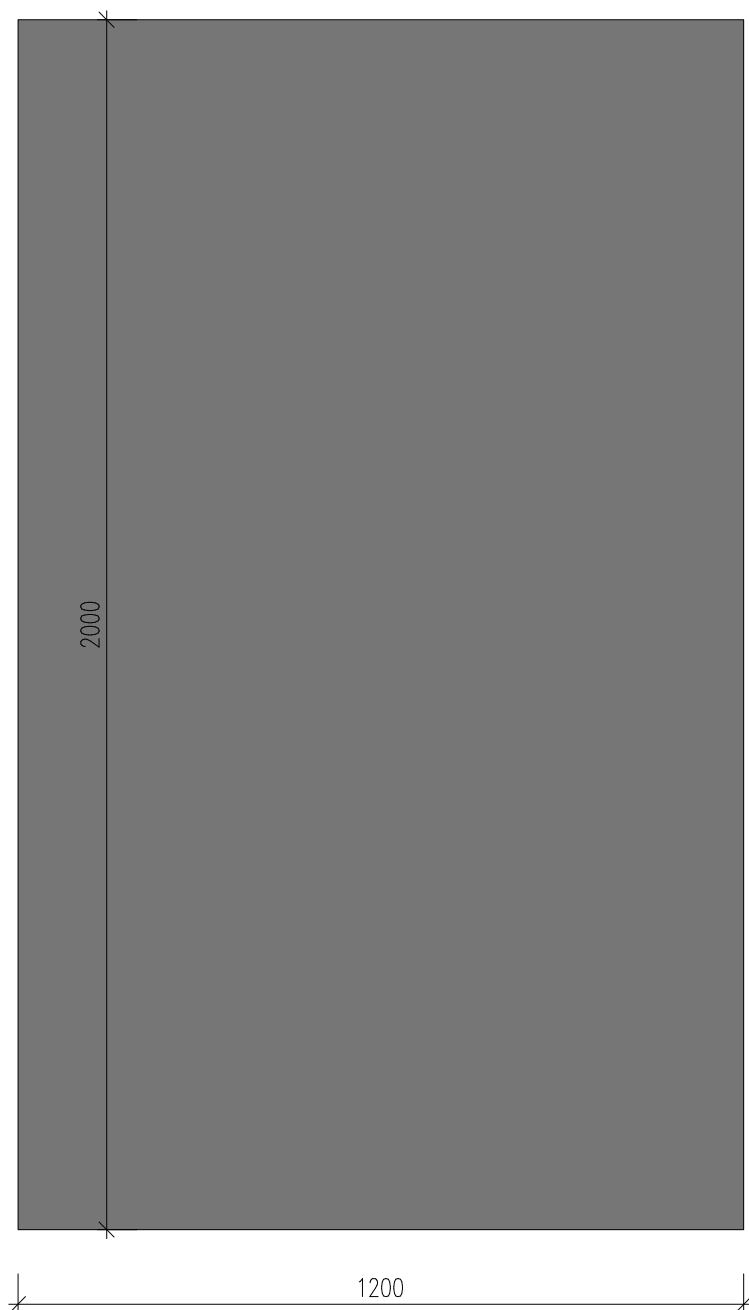

LEGENDA MATERIÁLŮ:

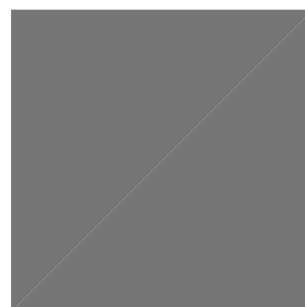

paravan: sendvičová deska tl. 50 mm,
povrch MDF oboustranně,
povrch válečkovaný strukturovaný, barva
RAL 7012,
skryté nerezové kotvení a spoje na pero
a drážku

POZNÁMKA:



Rozměry veškerých prvků s vazbou na stavební konstrukce je třeba před realizací ověřit na stavbě !

Dokumentace je v podrobnosti pro výběr zhotovitele, nejedná se o výrobní dokumentaci !


Zhotovitel předloží výrobní dokumentaci a vzorky materiálů před zahájením prací ke schválení.

MUZEUM RAPOTÍNSKÉ SKLÁRNÝ

Místo stavby	Rapotín, budova bez p.č. a č.ev. k. ú. : Rapotín parcely: 341/21	Stupeň	PD PRO PROVÁDĚNÍ STAVBY
		Datum	01/2020
Projektant	Ing. arch. Petr Doležal, autorizace ČKA 03.431 Slovanská 275/16, 787 01 Šumperk kontakt: dolezal@xdarchitekti.cz, tel. 777148182	Stavebník	Obec Rapotín, IČ: 00635901 Šumperská 775, 788 14 Rapotín
Část	B. ČÁST VYBAVENÍ		
Prvek	PARAVAN 1200 x 2000	Měřítko	Číslo prvku
		1:25	08

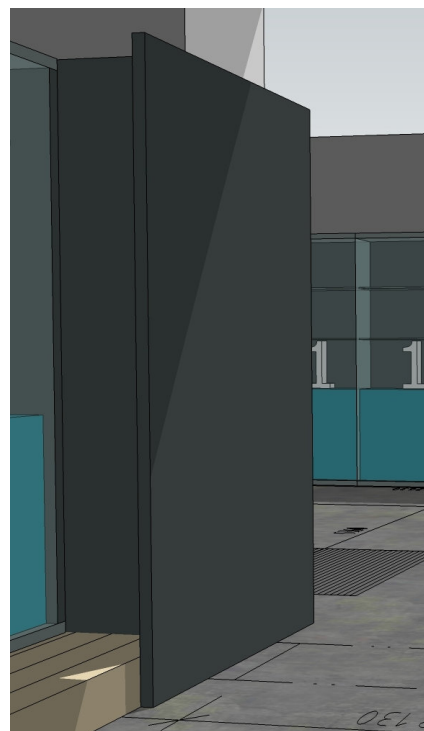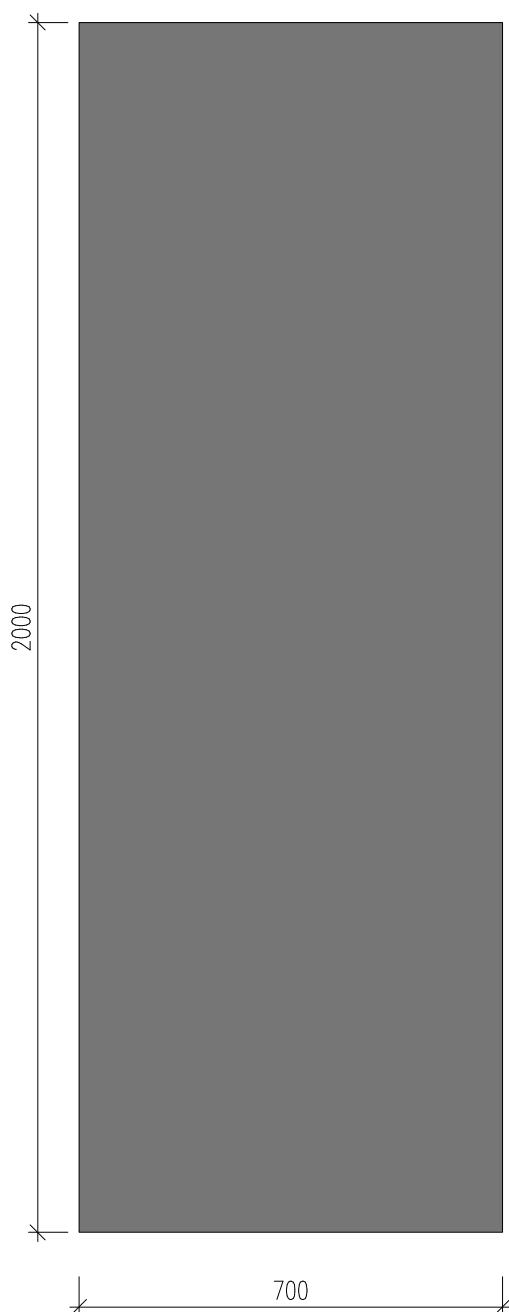

LEGENDA MATERIÁLŮ:

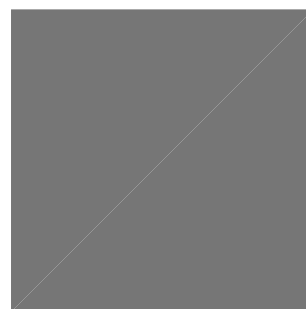

paravan: sendvičová deska tl. 50 mm, povrch MDF oboustranně, povrch válečkovaný strukturovaný, barva RAL 7012, skryté nerezové kotvení a spoje na pero a drážku

POZNÁMKA:


Rozměry veškerých prvků s vazbou na stavební konstrukce je třeba před realizací ověřit na stavbě !

Dokumentace je v podrobnosti pro výběr zhotovitele, nejedná se o výrobní dokumentaci !

Zhotovitel předloží výrobní dokumentaci a vzorky materiálů před zahájením prací ke schválení.

MUZEUM RAPOTÍNSKÉ SKLÁRNÝ

Místo stavby	Rapotín, budova bez p.č. a č.ev. k. ú. : Rapotín parcely: 341/21	Stupeň	PD PRO PROVÁDĚNÍ STAVBY
		Datum	01/2020
Projektant	Ing. arch. Petr Doležal, autorizace ČKA 03.431 Slovanská 275/16, 787 01 Šumperk kontakt: dolezal@xdarchitekti.cz, tel. 777148182	Stavebník	Obec Rapotín, IČ: 00635901 Šumperská 775, 788 14 Rapotín
Část	B. ČÁST VYBAVENÍ		
Prvek	PARAVAN 700 x 2000	Měřítko	Číslo prvku
		1:25	09

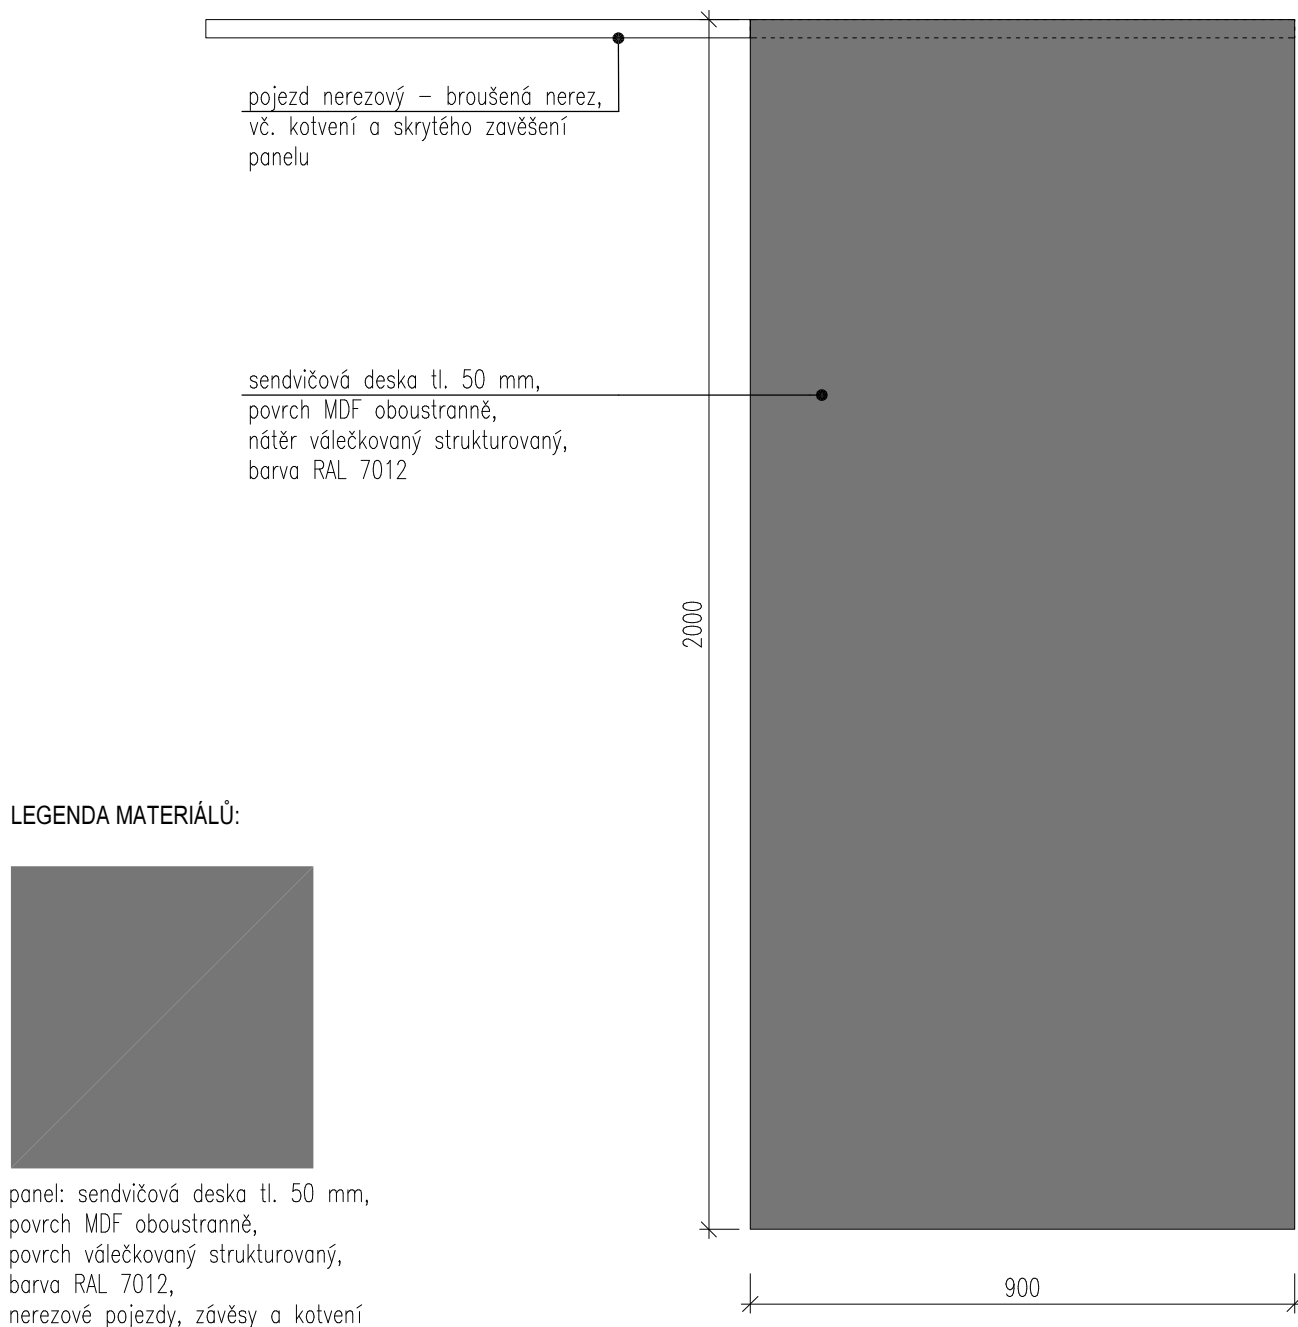

POZNÁMKA:


Rozměry veškerých prvků s vazbou na stavební konstrukce je třeba před realizací ověřit na stavbě !

Dokumentace je v podrobnosti pro výběr zhotovitele, nejedná se o výrobní dokumentaci !

Zhotovitel předloží výrobní dokumentaci a vzorky materiálů před zahájením prací ke schválení.

MUZEUM RAPOTÍNSKÉ SKLÁRNÝ

Místo stavby	Rapotín, budova bez p.č. a č.ev. k. ú. : Rapotín parcely: 341/21	Stupeň	PD PRO PROVÁDĚNÍ STAVBY
Projektant	Ing. arch. Petr Doležal, autorizace ČKA 03.431 Slovanská 275/16, 787 01 Šumperk kontakt: dolezal@xdarchitekti.cz, tel. 777148182	Datum	01/2020
Část	B. ČÁST VYBAVENÍ		
Prvek	POSUVNÝ PANEL 900x2000	Měřítko	Číslo prvku
		1:25	10

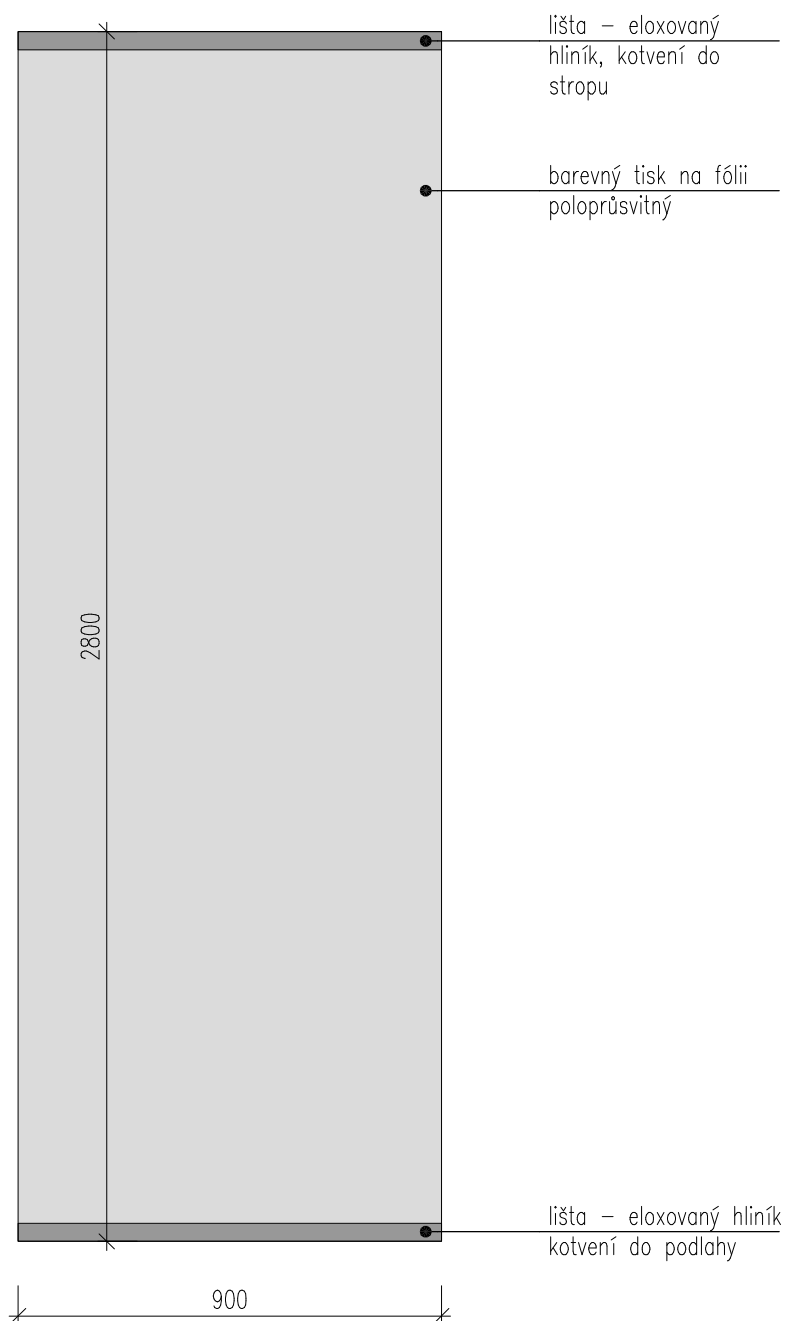

POZNÁMKA:



Rozměry veškerých prvků s vazbou na stavební konstrukce je třeba před realizací ověřit na stavbě !

Dokumentace je v podrobnosti pro výběr zhotovitele, nejedná se o výrobní dokumentaci !


Zhotovitel předloží výrobní dokumentaci a vzorky materiálů před zahájením prací ke schválení.

MUZEUM RAPOTÍNSKÉ SKLÁRNÝ


Místo stavby	Rapotín, budova bez p.č. a č.ev. k. ú. : Rapotín parcely: 341/21	Stupeň	PD PRO PROVÁDĚNÍ STAVBY
		Datum	01/2020
Projektant	Ing. arch. Petr Doležal, autorizace ČKA 03.431 Slovanská 275/16, 787 01 Šumperk kontakt: dolezal@xdarchitekti.cz, tel. 777148182	Stavebník	Obec Rapotín, IČ: 00635901 Šumperská 775, 788 14 Rapotín
Část	B. ČÁST VYBAVENÍ		
Prvek			Číslo prvku
BANER ZÁVĚSNÝ 1200 x 2800		11	

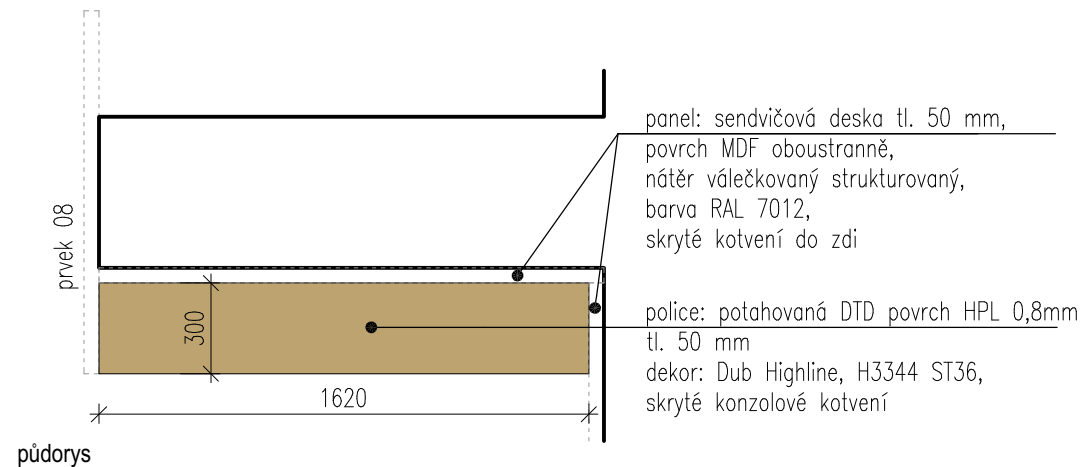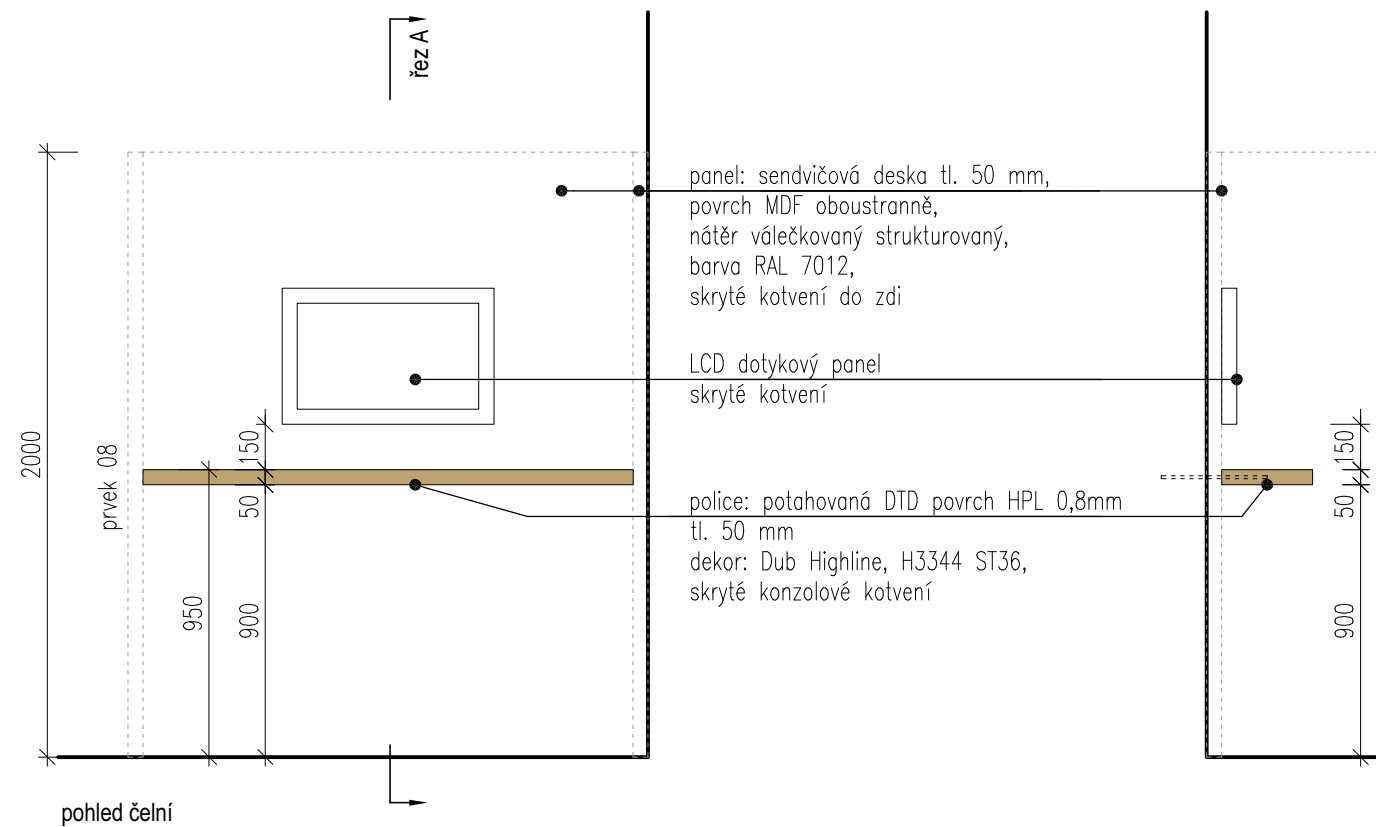

LEGENDA MATERIÁLŮ:

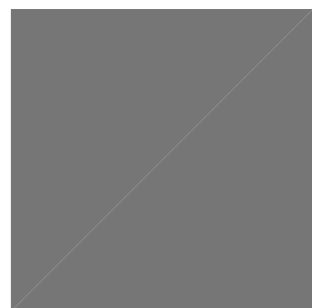

panel: sendvičová deska tl. 50 mm, povrch MDF oboustranně, povrch válečkovaný strukturovaný, barva RAL 7012, nerezové pojezdy, závěsy a kotvení

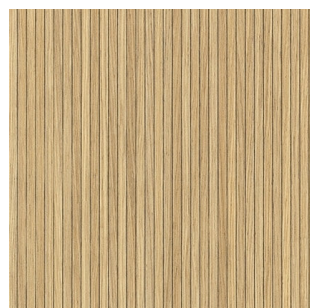

potahovaná DTD povrch HPL 0,8mm tl. 50 mm, dekor: Dub Highline, H3344 ST36, hrana ABS tl. 2,0 mm ve stejném dekoru



POZNÁMKA:


Rozměry veškerých prvků s vazbou na stavební konstrukce je třeba před realizací ověřit na stavbě !

Dokumentace je v podrobnosti pro výběr zhotovitele, nejedná se o výrobní dokumentaci !

Zhotovitel předloží výrobní dokumentaci a vzorky materiálů před zahájením prací ke schválení.

MUZEUM RAPOTÍNSKÉ SKLÁRNY

Místo stavby	Rapotín, budova bez p.č. a č.ev. k. ú. : Rapotín parcely: 341/21	Stupeň	PD PRO PROVÁDĚNÍ STAVBY	
		Datum	01/2020	
Projektant	Ing. arch. Petr Doležal, autorizace ČKA 03.431 Slovanská 275/16, 787 01 Šumperk kontakt: dolezal@xdarchitekti.cz, tel. 777148182	Stavebník	Obec Rapotín, IČ: 00635901 Šumperská 775, 788 14 Rapotín	
Část	B. ČÁST VYBAVENÍ			
Prvek	LCD DOTYKOVÝ PANEL		Měřítko	Číslo prvku
			1:25	12

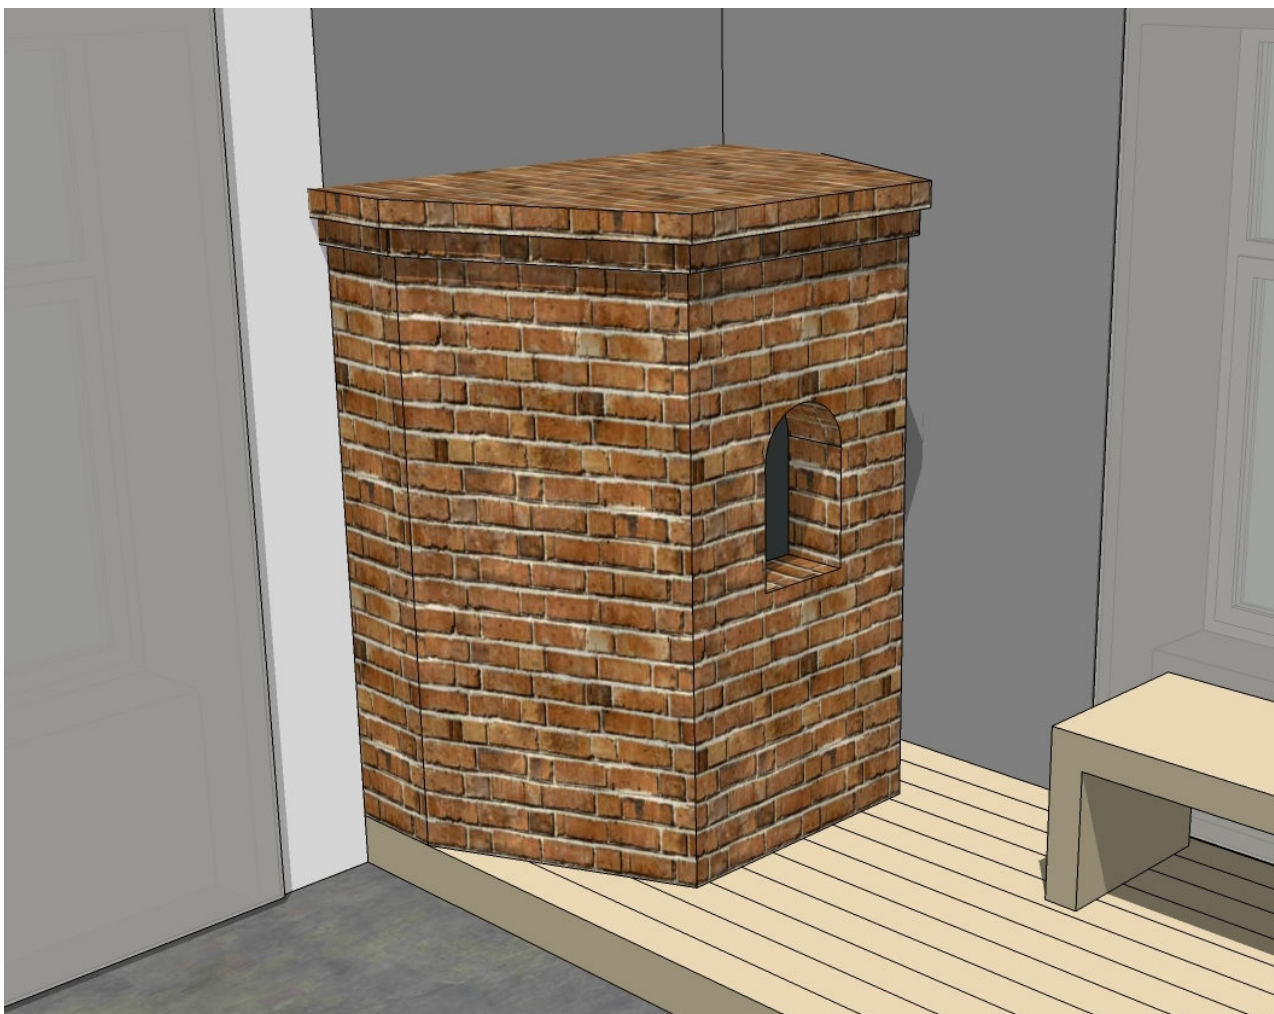

POZNÁMKA:


Rozměry veškerých prvků s vazbou na stavební konstrukce je třeba před realizací ověřit na stavbě !

Dokumentace je v podrobnosti pro výběr zhotovitele, nejedná se o výrobní dokumentaci !

Zhotovitel předloží výrobní dokumentaci a vzorky materiálů před zahájením prací ke schválení.

M U Z E U M R A P O T Í N S K É S K L Á R N Y

Místo stavby	Rapotín, budova bez p.č. a č.ev. k. ú. : Rapotín parcely: 341/21	Stupeň	PD PRO PROVÁDĚNÍ STAVBY
		Datum	01/2020
Projektant	Ing. arch. Petr Doležal, autorizace ČKA 03.431 Slovanská 275/16, 787 01 Šumperk kontakt: dolezal@xdarchitekti.cz, tel. 777148182	Stavebník	Obec Rapotín, IČ: 00635901 Šumperská 775, 788 14 Rapotín
Část	B. ČÁST VYBAVENÍ		
Prvek	REPLIKA PRACOVNÍHO OTVORU PECE		Číslo prvku 13

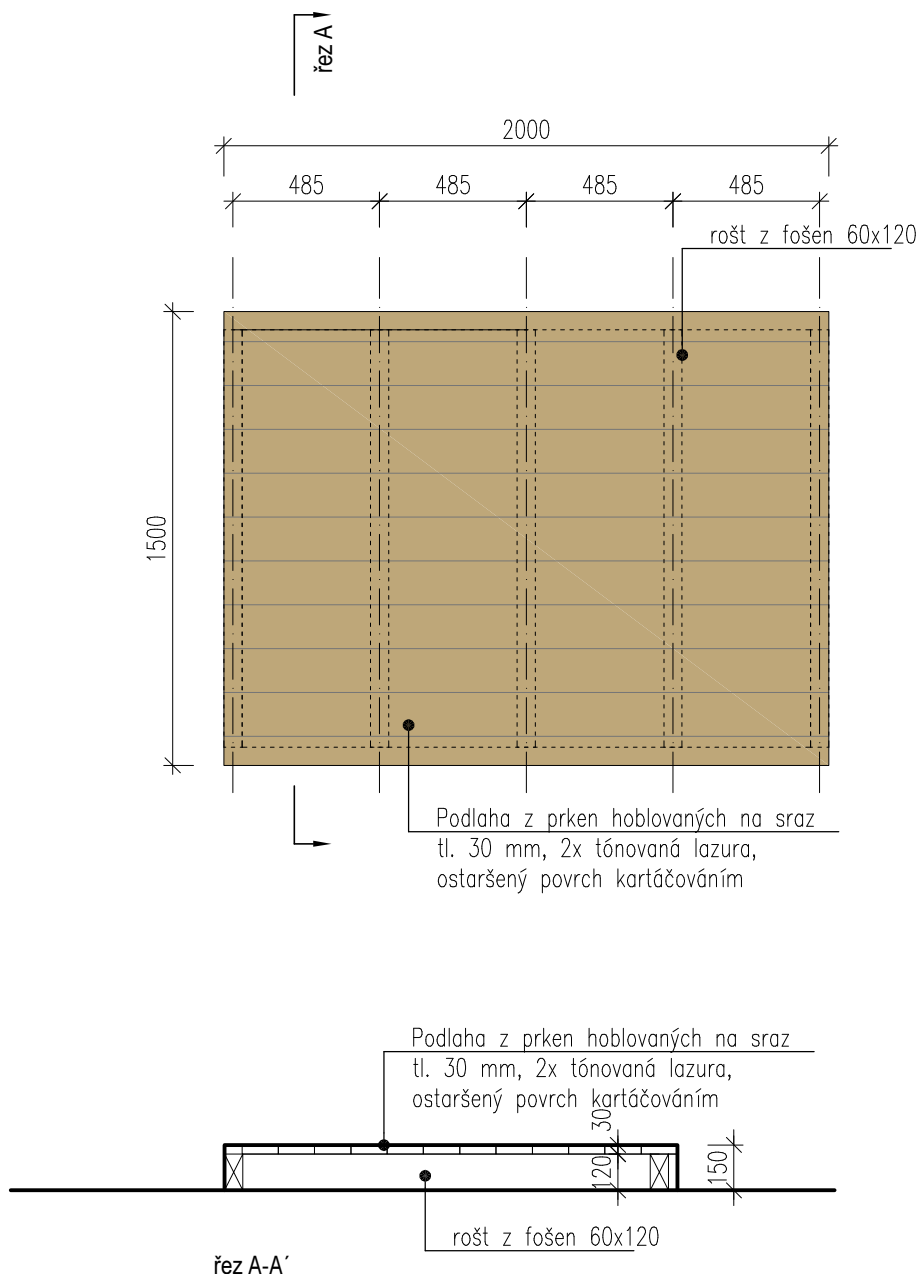

POZNÁMKA:

Rozměry veškerých prvků s vazbou na stavební konstrukce je třeba před realizací ověřit na stavbě !

Dokumentace je v podrobnosti pro výběr zhotovitele, nejedná se o výrobní dokumentaci !

Zhotovitel předloží výrobní dokumentaci a vzorky materiálů před zahájením prací ke schválení.

MUZEUM RAPOTÍNSKÉ SKLÁRNÝ

Místo stavby Rapotín, budova bez p.č. a č.ev.
k. ú. : Rapotín
parcely: 341/21

Stupeň PD PRO PROVÁDĚNÍ STAVBY

Datum 01/2020

Projektant Ing. arch. Petr Doležal, autorizace ČKA 03.431
Slovanská 275/16, 787 01 Šumperk
kontakt: dolezal@xdarchitekti.cz, tel. 777148182

Stavebník Obec Rapotín, IČ: 00635901
Šumperská 775,
788 14 Rapotín

Část **B. ČÁST VYBAVENÍ**

Prvek

PÓDIUM POD MODEL STOUPLY

Měřítko

1:25

Číslo prvku

15



POZNÁMKA:


Rozměry veškerých prvků s vazbou na stavební konstrukce je třeba před realizací ověřit na stavbě !

Dokumentace je v podrobnosti pro výběr zhotovitele, nejedná se o výrobní dokumentaci !


Zhotovitel předloží výrobní dokumentaci a vzorky materiálů před zahájením prací ke schválení.

MUZEUM RAPOTÍNSKÉ SKLÁRNY

Místo stavby	Rapotín, budova bez p.č. a č.ev. k. ú. : Rapotín parcely: 341/21	Stupeň	PD PRO PROVÁDĚNÍ STAVBY
		Datum	01/2020
Projektant	Ing. arch. Petr Doležal, autorizace ČKA 03.431 Slovanská 275/16, 787 01 Šumperk kontakt: dolezal@xdarchitekti.cz, tel. 777148182	Stavebník	Obec Rapotín, IČ: 00635901 Šumperská 775, 788 14 Rapotín
Část	B. ČÁST VYBAVENÍ		
Prvek	MODEL STOUPY		Měřítko 1:25
			Číslo prvku 16

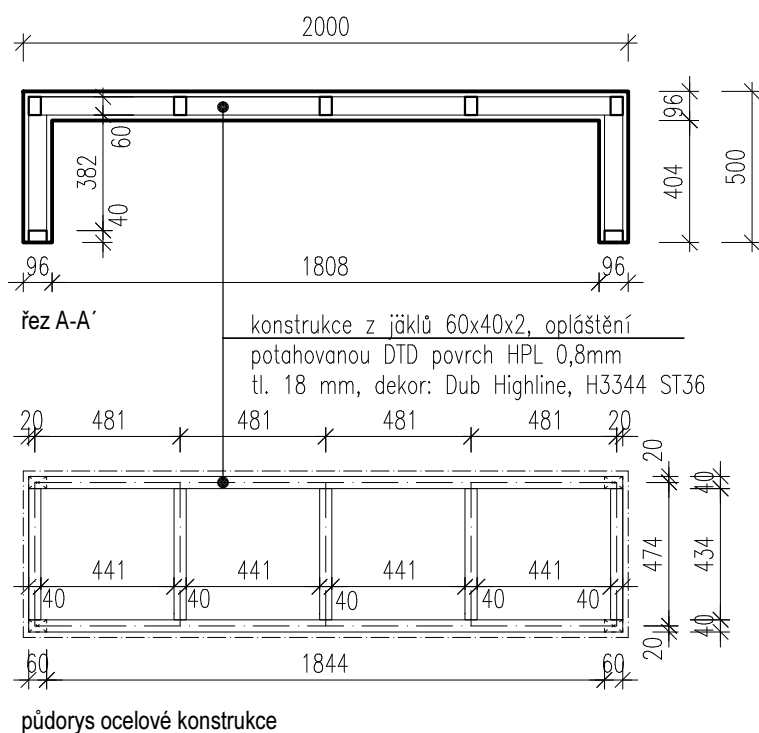

LEGENDA MATERIÁLŮ:

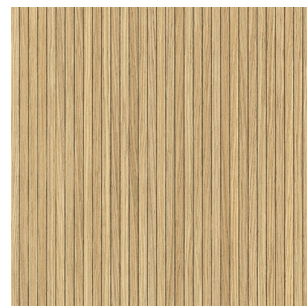

potahovaná DTD povrch HPL 0,8mm
tl. 50 mm
dekor: Dub Highline, H3344 ST36,

POZNÁMKA:

Rozměry veškerých prvků s vazbou na stavební konstrukce je třeba před realizací ověřit na stavbě !

Dokumentace je v podrobnosti pro výběr zhotovitele, nejedná se o výrobní dokumentaci !

Zhotovitel předloží výrobní dokumentaci a vzorky materiálů před zahájením prací ke schválení.

MUZEUM RAPOTÍNSKÉ SKLÁRNÝ

Místo stavby Rapotín, budova bez p.č. a č.ev.
k. ú. : Rapotín
parcely: 341/21

Stupeň PD PRO PROVÁDĚNÍ STAVBY

Datum 01/2020

Projektant Ing. arch. Petr Doležal, autorizace ČKA 03.431
Slovanská 275/16, 787 01 Šumperk
kontakt: dolezal@xdarchitekti.cz, tel. 777148182

Stavebník Obec Rapotín, IČ: 00635901
Šumperská 775,
788 14 Rapotín




Část **B. ČÁST VYBAVENÍ**

Prvek


Číslo prvku

VÝSTAVNÍ PULT 2000 x 550 x 500

17

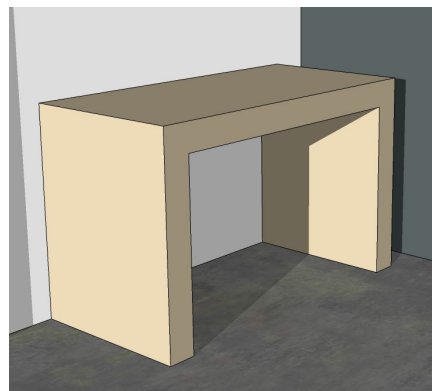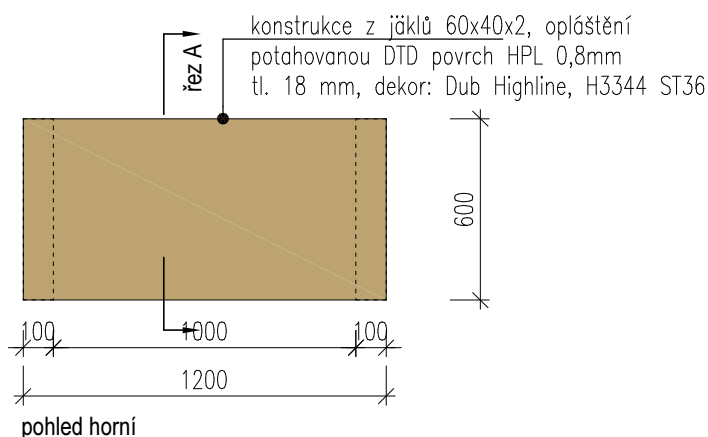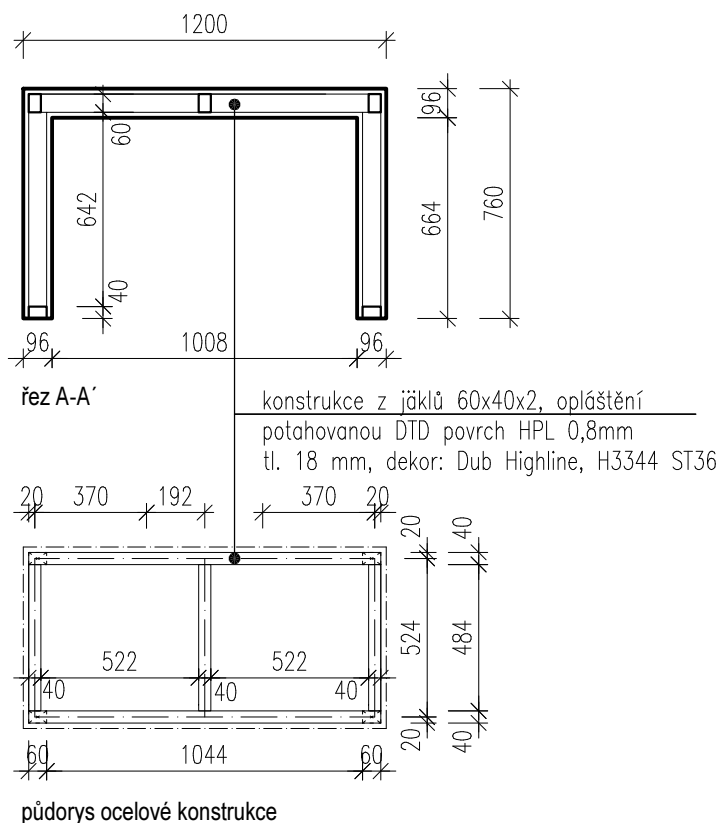

LEGENDA MATERIÁLŮ:

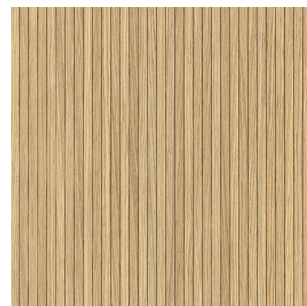

potahovaná DTD povrch HPL 0,8mm
tl. 50 mm
dekor: Dub Highline, H3344 ST36,

POZNÁMKA:

Rozměry veškerých prvků s vazbou na stavební konstrukce je třeba před realizací ověřit na stavbě !

Dokumentace je v podrobnosti pro výběr zhotovitele, nejedná se o výrobní dokumentaci !

Zhotovitel předloží výrobní dokumentaci a vzorky materiálů před zahájením prací ke schválení.

MUZEUM RAPOTÍNSKÉ SKLÁRNY


Místo stavby	Rapotín, budova bez p.č. a č.ev. k. ú. : Rapotín parcely: 341/21	Stupeň	PD PRO PROVÁDĚNÍ STAVBY
		Datum	01/2020
Projektant	Ing. arch. Petr Doležal, autorizace ČKA 03.431 Slovanská 275/16, 787 01 Šumperk kontakt: dolezal@xdarchitekti.cz, tel. 777148182	Stavebník	Obec Rapotín, IČ: 00635901 Šumperská 775, 788 14 Rapotín
Část	B. ČÁST VYBAVENÍ		
Prvek	VÝSTAVNÍ PULT 1200 x 600 x 760		Měřítko 1:25
			Číslo prvku 18



tématická frotáž: pracovní tisty 5000 ks; frotážové kopyto 10x10 cm, integrovaný do panelů



Dřevěný prvek deska se spojováním motivů provázkem 70x40 cm, integrovaný do panelů

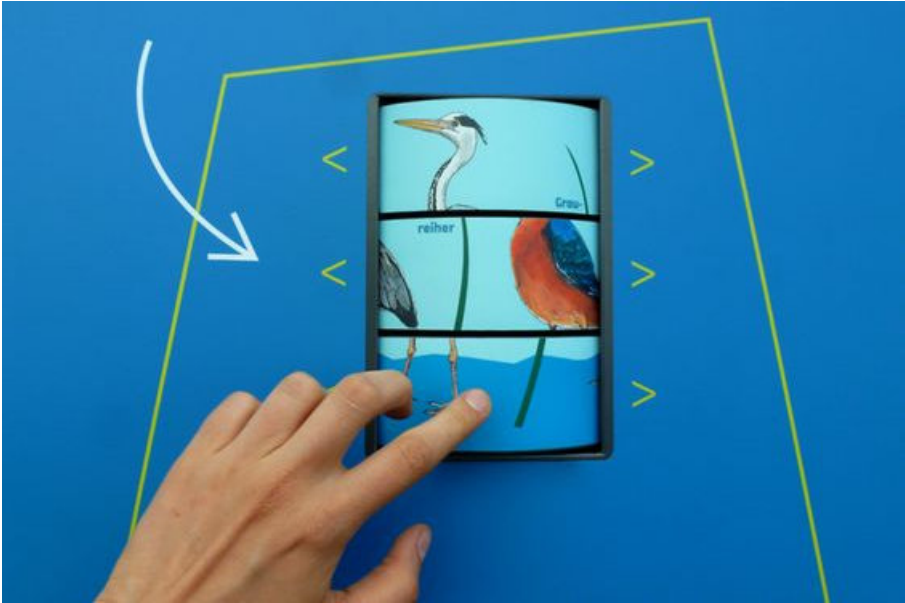

Dřevěný prvek s otočnými částmi 70x40 cm, 4x skládání obrázků, integrovaný do panelů



Dřevěný prvek s odklopnými dvířky 70x40 cm, 6x pole, integrovaný do panelů



2D silueta figury skláře, překližka s graf. polepem, stojan pro volné umístění, 50x160 cm

MUZEUM RAPOTÍNSKÉ SKLÁRNY

Místo stavby	Rapotín, budova bez p.č. a č.ev. k. ú. : Rapotín parcely: 341/21	Stupeň	PD PRO PROVÁDĚNÍ STAVBY
Projektant	Ing. arch. Petr Doležal, autorizace ČKA 03.431 Slovanská 275/16, 787 01 Šumperk kontakt: dolezal@xdarchitekti.cz, tel. 777148182	Datum	01/2020
Část	B. ČÁST VYBAVENÍ		
Prvek	DĚTSKÁ LINKA		