


PŮDORYS STŘECHY

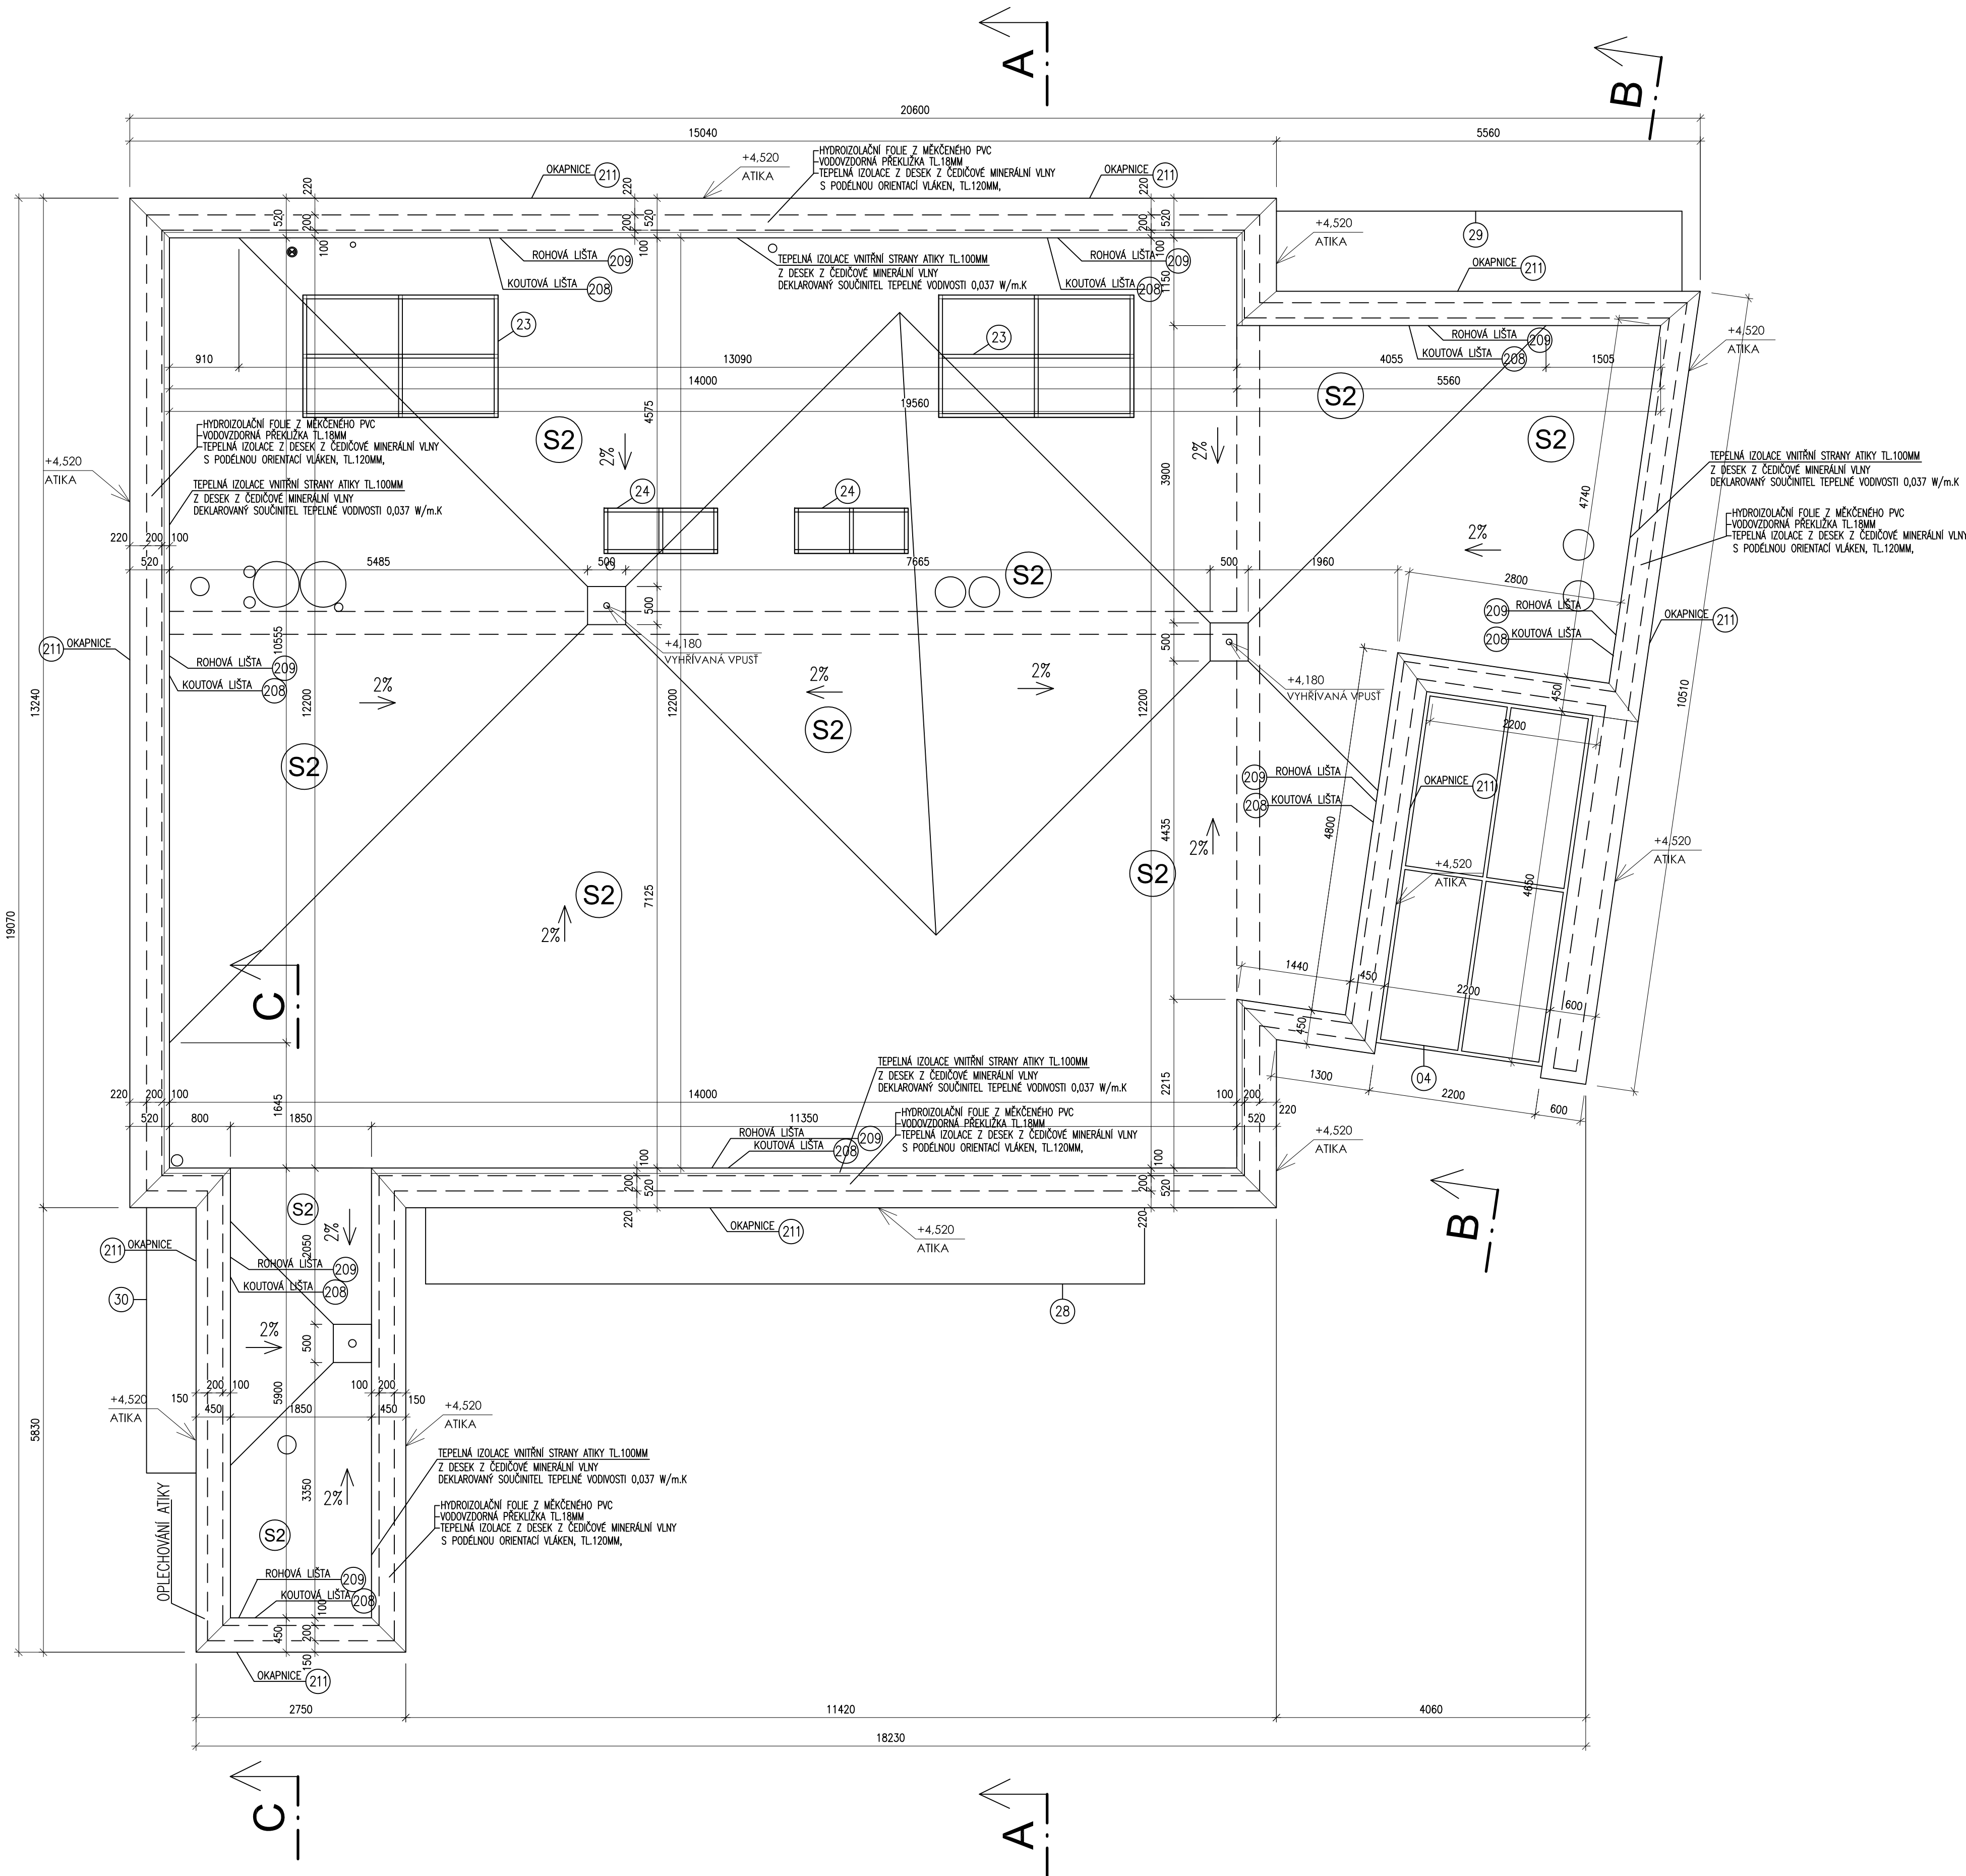

- (S2) JEDNOPLÁŠŤOVÁ STŘECHA MECHANICKY KOTVENÁ S CERTIFIKACÍ Broof(t3)**
- STŘEŠNÍ FOLIE PRO ZÁTĚŽOVÉ SKLADBY Z mpVC TL.1,5mm S CERTIFIKACÍ Broof(t3)
 - NETKANÁ TEXTILIE ZE 100% POLYPROPYLENU SLOUŽÍCÍ JAKO SEPARAČNÍ VRSTVA
 - TEPELNÁ IZOLACE Z DESEK Z ČEDIČOVÉ MINERÁLNÍ VLNY S PODELNOU ORIENTACÍ VLÁKEN, TL.120MM, KLADENÉ NA VAZBU, SOUČINITEL PROSTUPU TEPLA $\lambda = 0,037 \text{ W/m.K}$
 - TEPELNÁ IZOLACE Z DESEK Z ČEDIČOVÉ MINERÁLNÍ VLNY S PODELNOU ORIENTACÍ VLÁKEN, TL.100MM, SOUČINITEL PROSTUPU TEPLA $\lambda = 0,037 \text{ W/m.K}$
 - SPÁDOVÉ KLÍNY Z DESEK Z ČEDIČOVÉ MINERÁLNÍ VLNY S PODELNOU ORIENTACÍ VLÁKEN, SPÁD 2,0%, TL. 40-185mm
 - PAROTĚSNÁ VRSTVA Z ASFALTOVÝCH PASŮ TL.4,0mm
 - PENETRAČNÍ NÁTĚR NA BÁŽI ROZPOUŠŤEDLA PRO VNĚJŠÍ POUŽITÍ I PRO NAVHLÝ PODKLAD
 - ŽELEZOBETONOVÁ KONSTRUKCE STŘECHY TL.300MM

POZNÁMKA

- VÝŠKOVÉ KOTY JSOU VZTAŽENY K ±0,000
- TATO DOKUMENTACE SLOUŽÍ PRO VYDÁNÍ STAVEBNÍHO POVOLENÍ
- POZNÁMKY PLATÍ PRO VŠECHNY VÝKRESY
- POŽÁRNÍ ODOLNOST KONSTRUKCÍ A HOŘLAVOST MATERIÁLŮ MUSÍ BÝT V SOULADU S POŽADAVKEM POŽÁRNÍ BEZPEČNOSTNÍHO ŘEŠENÍ
- PROSTUPY INSTALACÍ PŘES POŽÁRNÍ DĚLICÍ KONSTRUKCE PROVĚST DLE POŽADAVKU PŘ



DOKUMENTACE PRO VÝBĚR ZHOTOVITELE A REALIZACI STAVBY

OBJEKT SO01 = ÚROVEŇ 1.NP = ±0,000 = 615,71 m.n.m B.p.V

PROJEKTANT ARTPROJEKT Jihlava spol.s r.o. Míroslavské náměstí 11, 586 01 Jihlava		AUTOREZOVANÝ ARCHITEKT ING.ARCH.PETR HOLUB	
INVESTOR Obec Dlouhá Brtnice, Okresná Brtnice 57, 588 34 Dlouhá Brtnice		VEDOUČÍ PROJEKTANT ING. JAKUB FRAJ	
AKCE VÝSTAVBA NOVÉ MATEŘSKÉ ŠKOLY V OBCI DLOUHÁ BRTNICE		VYPRACOVAL ING. JAKUB FRAJ	
STUPEN PD REALIZACE STAVBY		ZAKAZKOVÉ ČÍSLO 20-19-RP	
STAVBNÍ OBJEKT SO01		DATUM 11/2020	
PROJESE STAVEBNÍ ČÁST		NÁZEV VÝKRESU PŮDORYS STŘECHY	
		ČÍSLO VÝKRESU 104	