



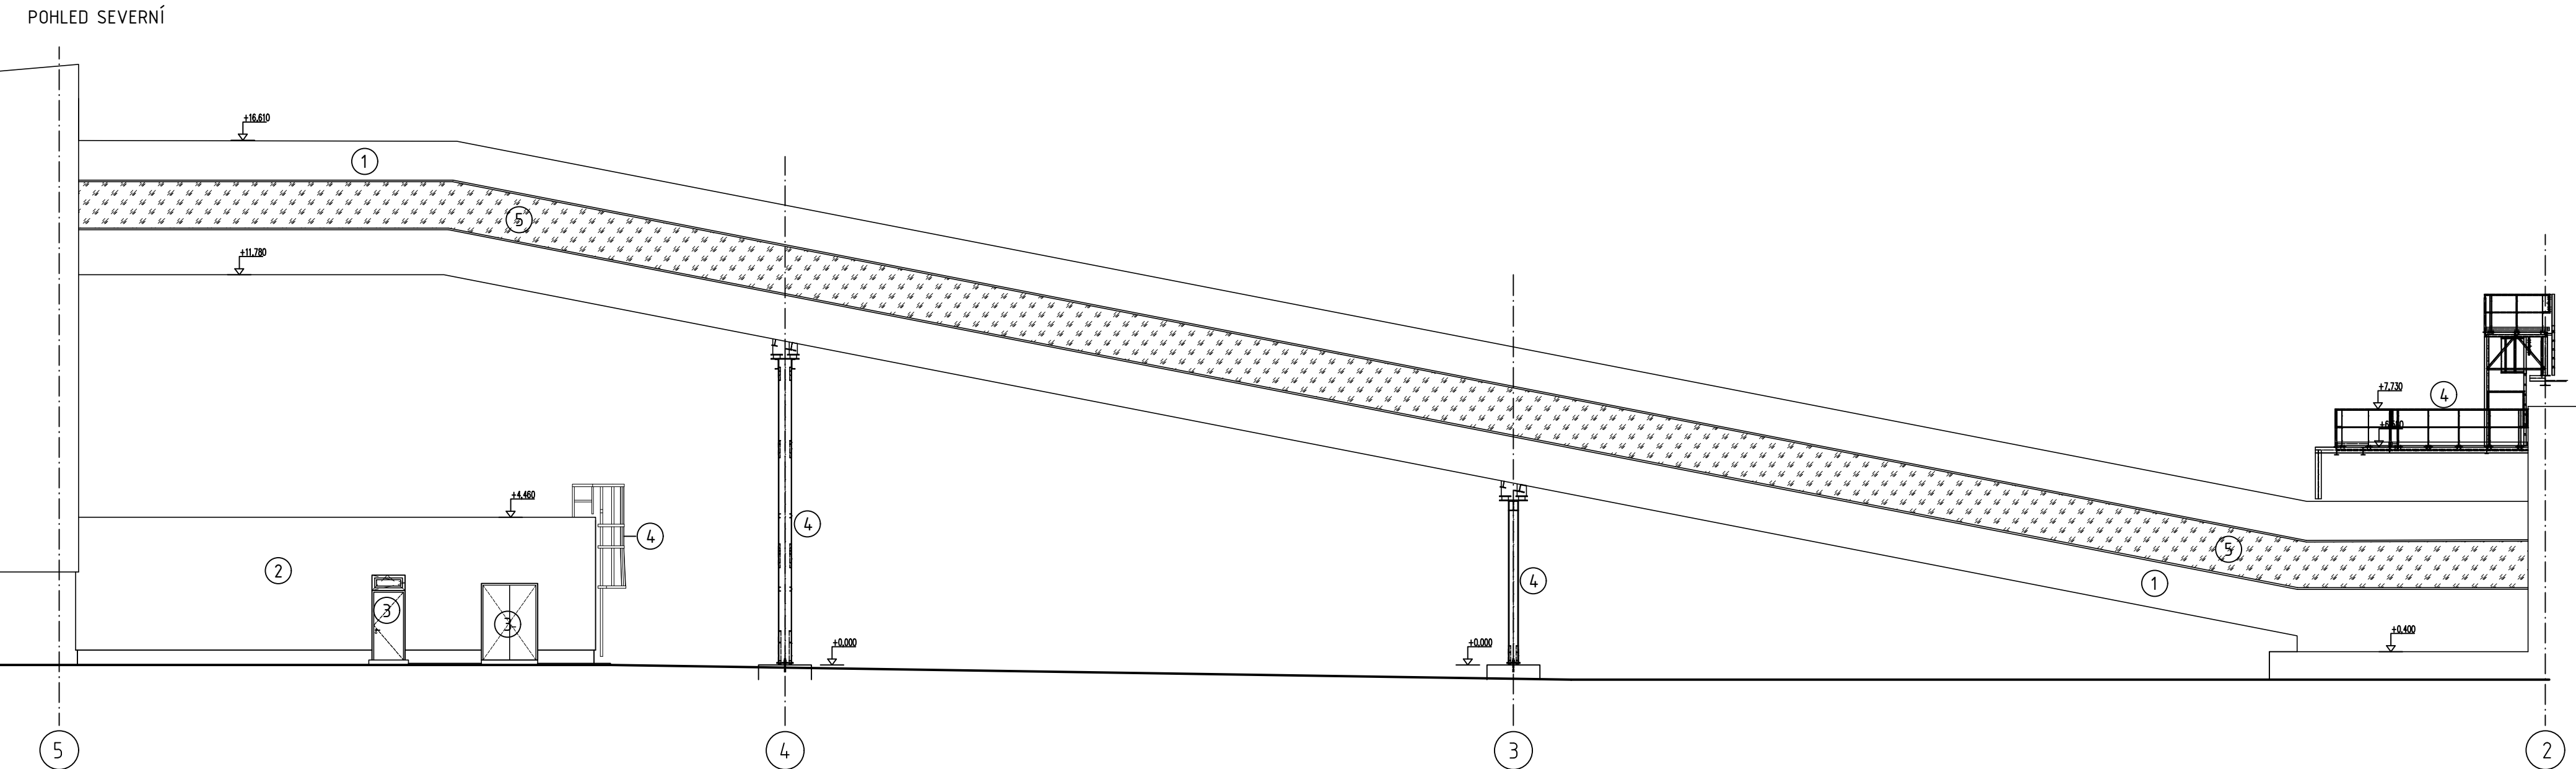

- ## BAREVNÉ ŘEŠENÍ
- 1 METALICKÁ FASÁDA - RAL 9007
 - 2 OMÍTANÁ FASÁDA - RAL 7047
 - 3 VÝPLNĚ OTVORŮ - RAL 9006/RAL 7047
 - 4 ŽÁROVÉ ZINKOVÁNÍ
 - 5 VÝPLNĚ OTVORŮ - RAL 9007/RAL 7042

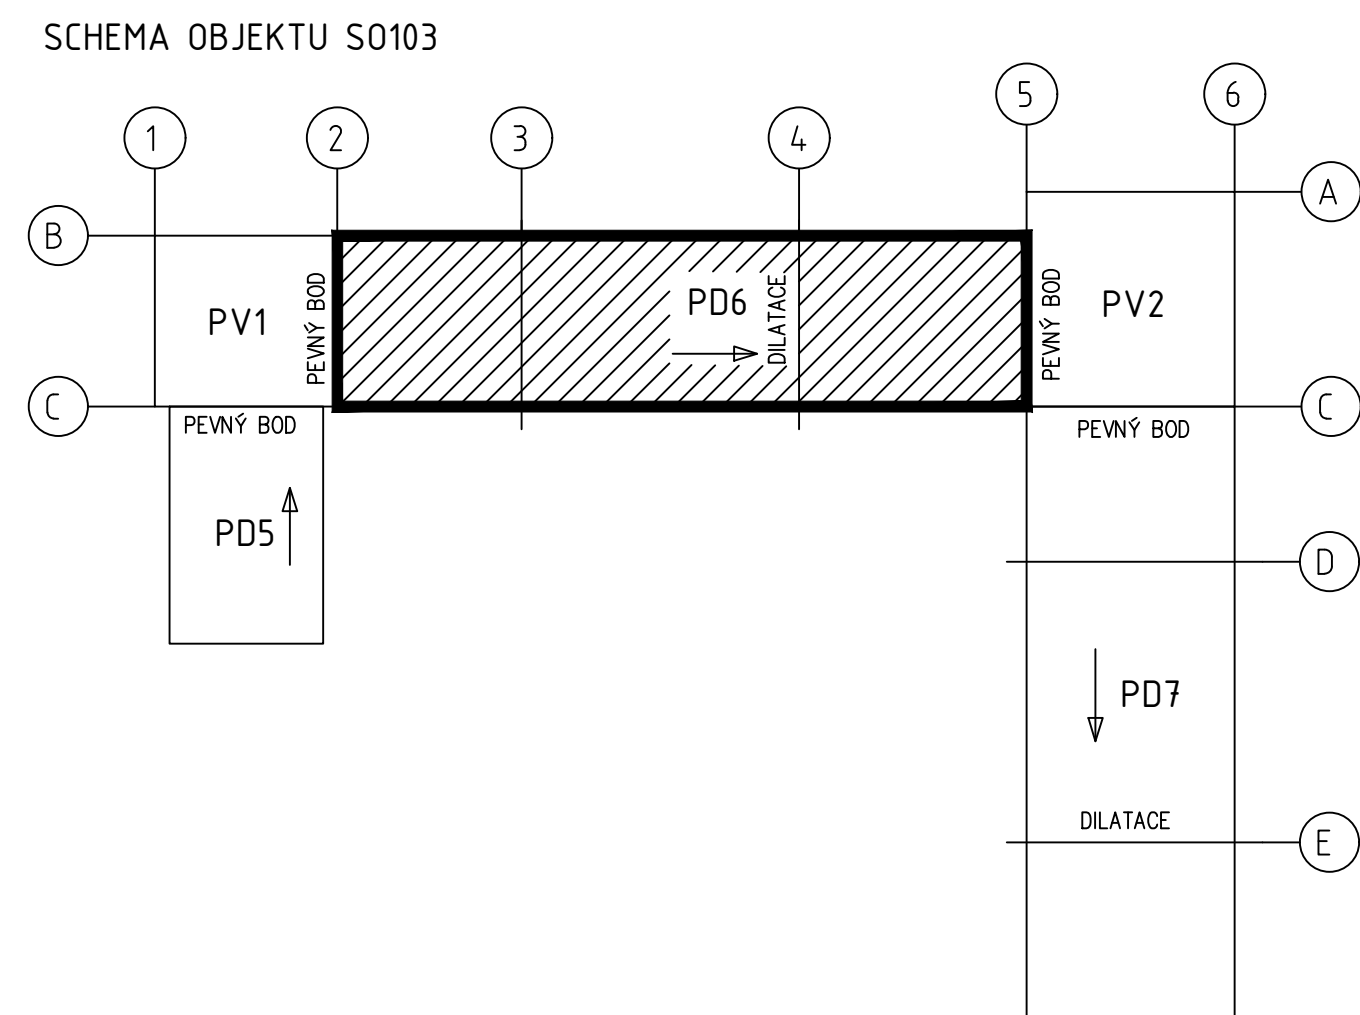

±0,000 = 210,440 m.n.m.
Souladnicový systém: S-JTSK
Výškový systém: Bpv

 Magistrala 1275/13 1461 00 Praha 4, Michle ZAKAZNICE ČÍSLO: 040421	AKCE: MODERNIZACE TEPLÁRNY MLADÁ BOLESLAV KONTAKT: MODERNIZACE PRO VYDÁNÍ STAVEBNÍHO POVOLENÍ			MĚŘENO: 1:100	
	MĚŘO D.1.1. Architektonicko-stavební část SO103 Pěšáková doprava do skladu Dopravník PD8			POET NA: 8 REVIZE: 0	
STUPEŇ: DOKUMENTACE DSP DATUM: 10.2022	VYPRACOVAN: ING. JARLONČIK		KONTROLA/KA: A. ZDOROVKA ING. BOUDA	AKROVNÉ ČÍSLO: 040421-DS103-110	LST: