


VÝKOPY

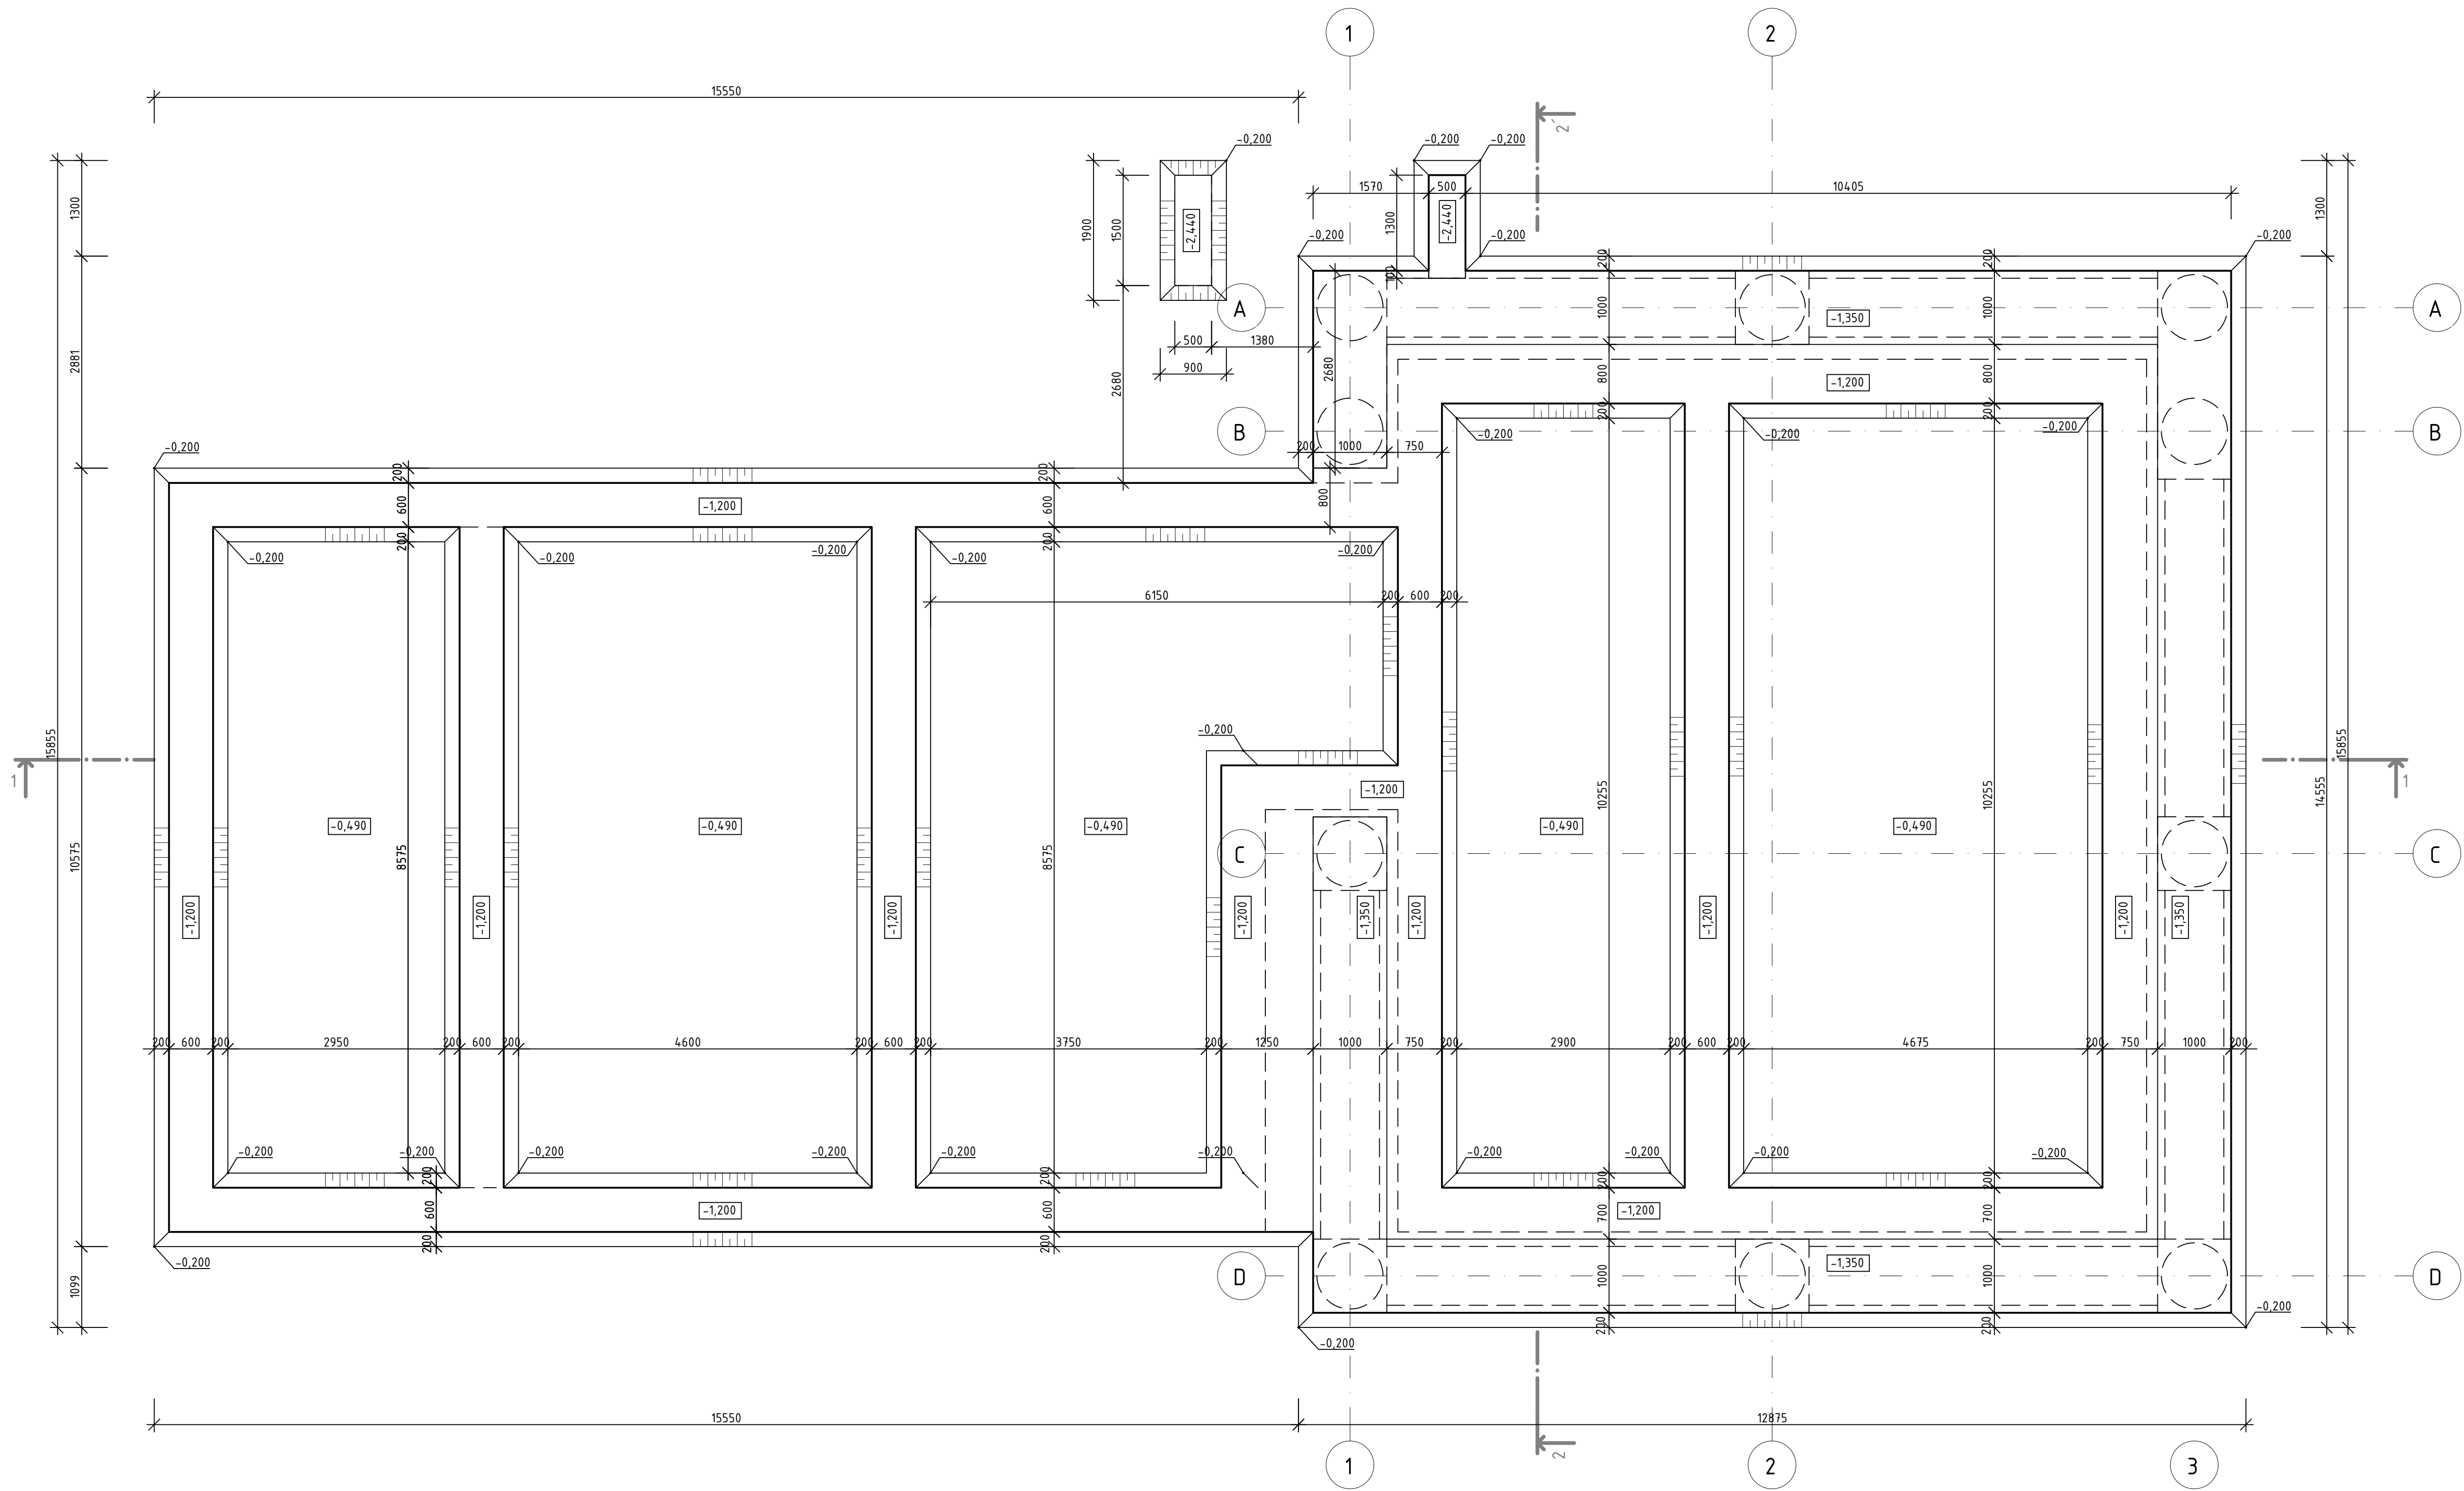

±0.000 = 210.440 m.n.m.
Sot.fadnicový systém: S-JTSK
Výškový systém: Bpv

PROJEKTANT: tie T I Centrum, a.s.		PROJEKTOVÁ A INŽENÝRSKÁ ČINNOST PROVÁDĚNÍ STAVEB SLOVANSKÁ ALÉJ 30 326 00 PLZEŇ		tel.: 377 445 349 fax: 377 241 771 e-mail: ticentrum@ticplzeň.cz http: www.ticentrum.eu
AFRY Magistrát 12/5/13 140 00 Praha 4, Michle		NÁZEV: MODERNIZACE TEPLÁRNY MLADÁ BOLESLAV DOKUMENTACE PRO VYDÁNÍ STAVEBNÍHO POVOLENÍ NÁZEV: D.1.1 Architektonicko-stavební část S0103 Doprava paliva do skladu – věž, č.2 S0112 Vzorokovna DS		MĚŘÍTKO: 1:50 POČET AK: 6 REVIZE: 0
ZAKÁZKOVÉ ČÍSLO: 0404T21		STUPEŇ: DOKUMENTACE DSP		VYPRACOVAL: ING. JABLONČÍK
DATA: 12/2021		KONTROLOVAL A ZODPOVÍDÁ: ING. ROUDA		ARCHIVNÍ ČÍSLO: S404T21-DS103-101

