


PŮDORYS ZÁKLADŮ

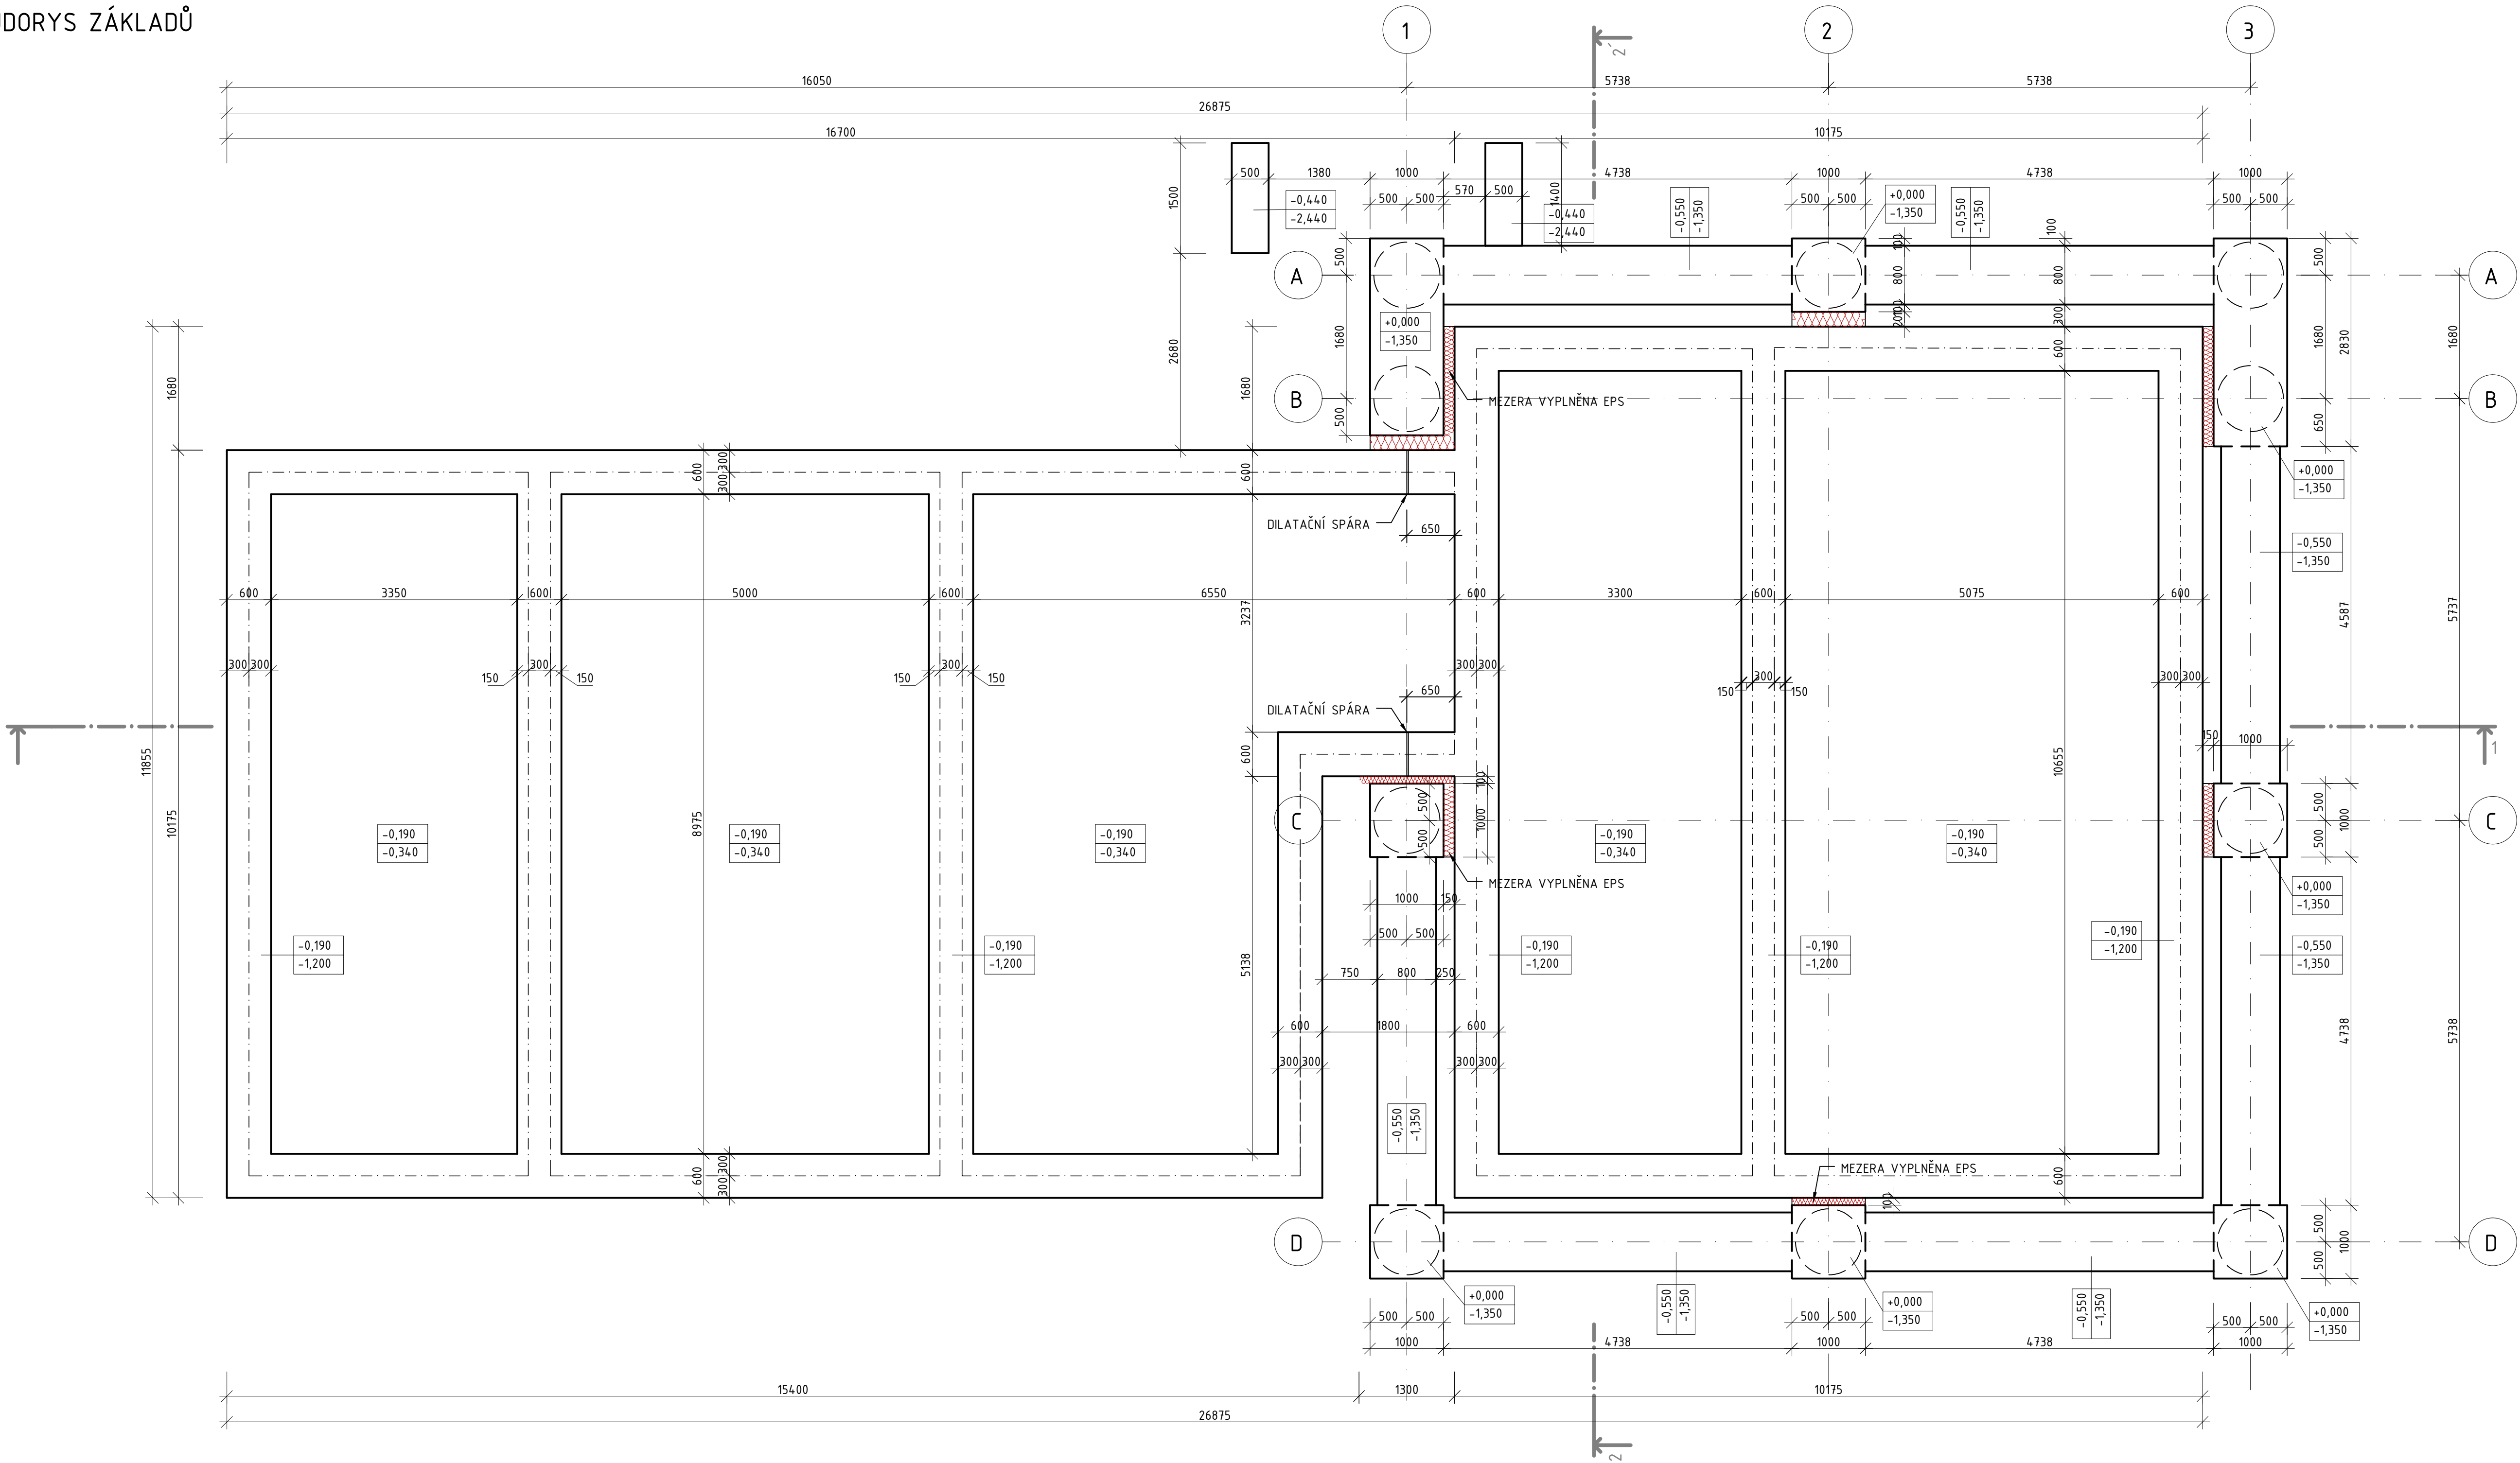

±0.000 = 210.440 m.n.m.
Sot.fadnicový systém: S-JTSK
Výškový systém: Bpv

PROJEKTANT: T I Centrum, a.s.		PROJEKTOVÁ A INŽENÝRSKÁ ČINNOST PROVÁDĚNÍ STAVEB SLOVANSKÁ ALÉJ 30 326 00 PLZEŇ		tel.: 377 445 349 fax: 377 241 771 e-mail: ticentrum@ticentrum.cz http: www.ticentrum.eu	
AFRY Magistrů 1275/13 140 00 Praha 4, Michle		NÁZEV: MODERNIZACE TEPLÁRNY MLADÁ BOLESLAV DOKUMENTACE PRO VYDÁNÍ STAVEBNÍHO POVOLENÍ D.1.1 Architektonicko-stavební část S0103 Doprava paliva do skladu – věž. č.2 S0112 Vzorokvna DS ZÁKLADY		ČÍSLO: 1:50 POZET AX: B REVIZE: 0	
STAVBA: DOKUMENTACE DSP DATA: 12/2021		VYPRACOVAL: ING. JABLONČÍK	KONTROLOVAL A ZODPOVÍDÁ: ING. ROUDA	ARCHIVNÍ ČÍSLO: S404T21-DS103-102	