


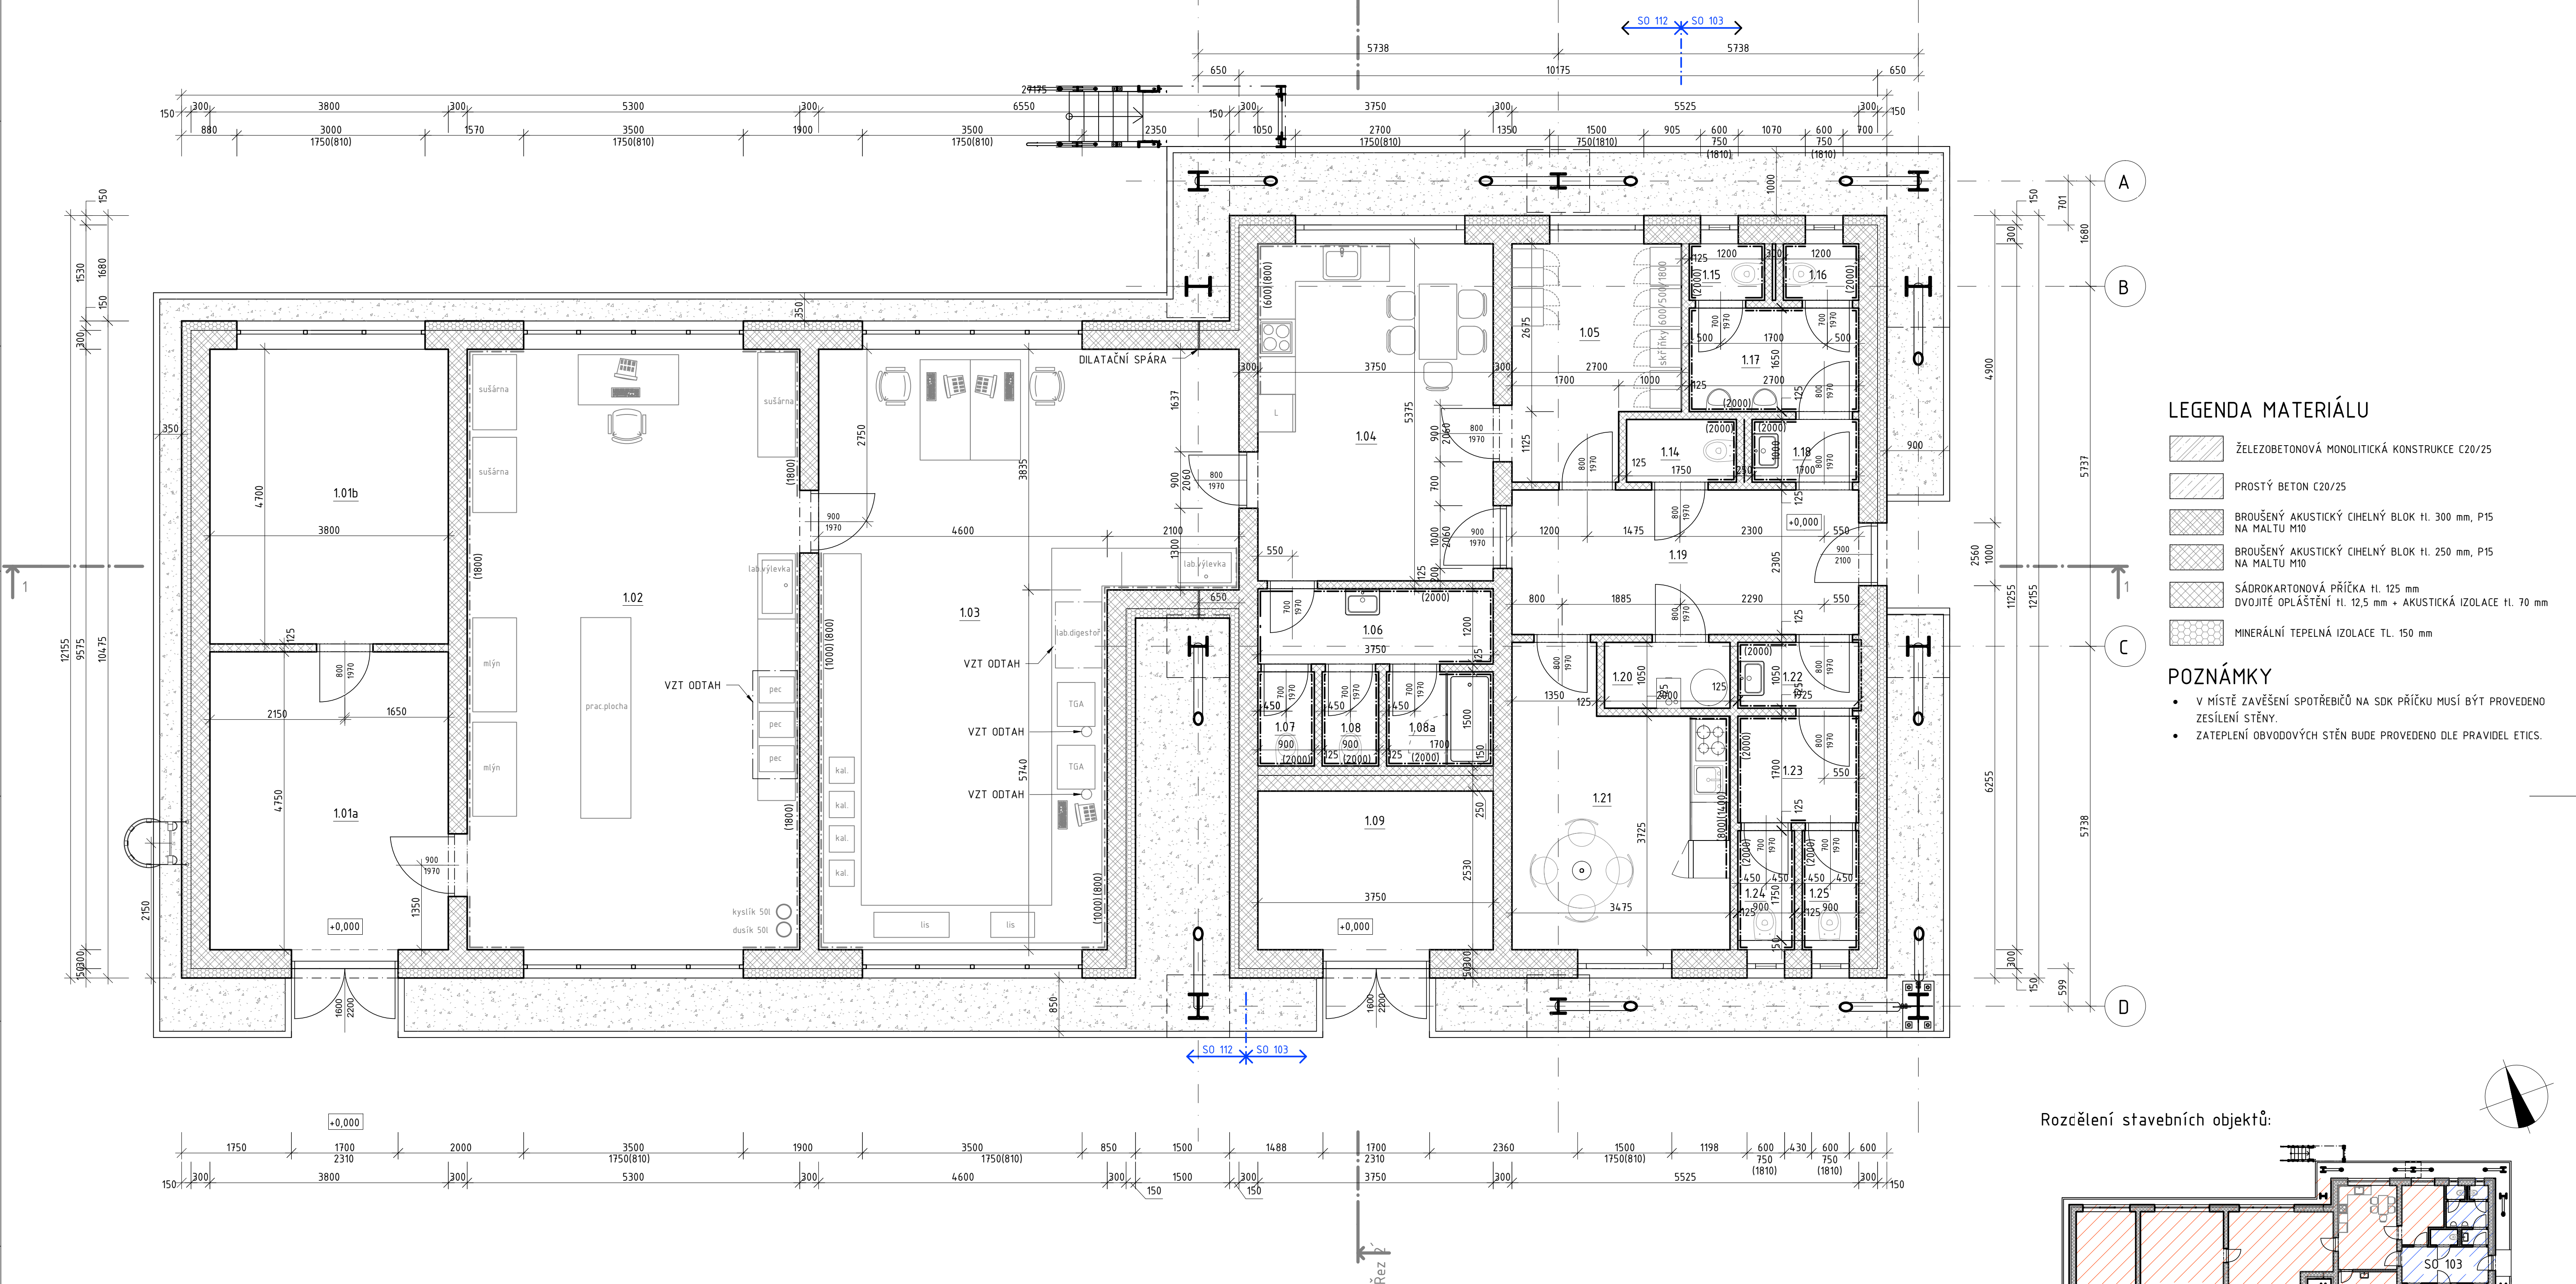


LEGENDA MATERIÁLU

- ŽELEZOBETONOVÁ MONOLITICKÁ KONSTRUKCE C20/25
- PROSTÝ BETON C20/25
- BROUŠENÝ AKUSTICKÝ CIHELNÝ BLOK Hl. 300 mm, P15 NA MALTU M10
- BROUŠENÝ AKUSTICKÝ CIHELNÝ BLOK Hl. 250 mm, P15 NA MALTU M10
- SÁDROKARTONOVÁ PŘÍČKA Hl. 125 mm
DVOJITÉ OPLÁŠTĚNÍ Hl. 12,5 mm + AKUSTICKÁ IZOLACE Hl. 70 mm
- MINERÁLNÍ TEPELNÁ IZOLACE TL. 150 mm

POZNÁMKY

- V MÍSTĚ ZAVĚŠENÍ SPOTŘEBIČŮ NA SDK PŘÍČKU MUSÍ BÝT PROVEDENO ZESÍLENÍ STĚNY.
- ZATEPLENÍ OBVODOVÝCH STĚN BUDE PROVEDENO DLE PRAVIDEL ETICS.

Rozčlenění stavebních objektů:

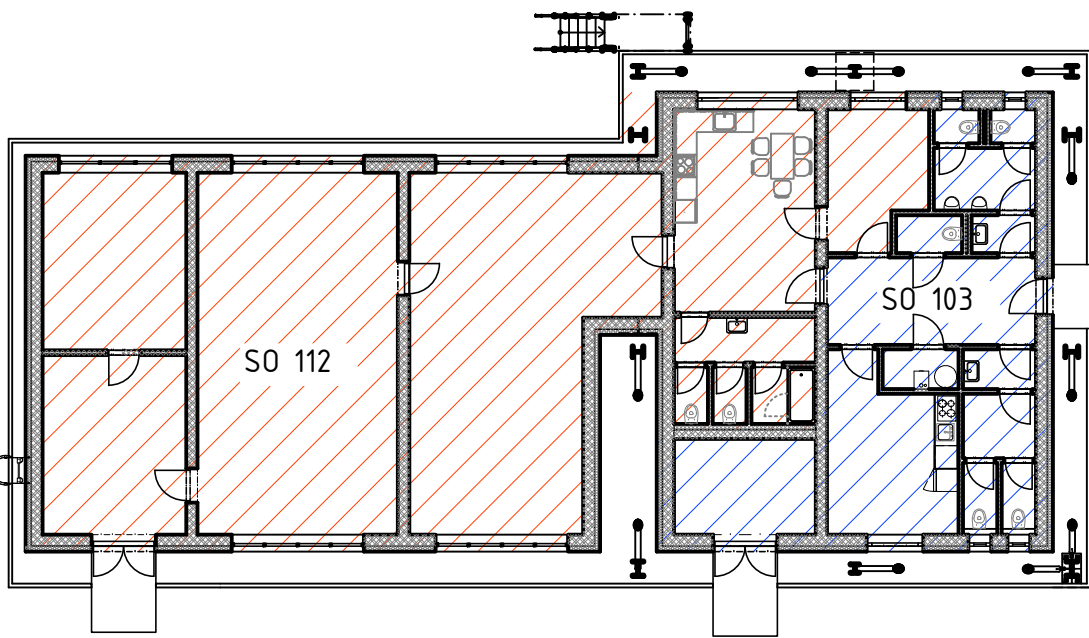

±0,000 = 210,440 m.n.m.
Stř. řadnicový systém: S-JTSK
Výškový systém: Bpv

SO 112 - Tabulka místností 1.NP					
Číslo	Název	Plocha	Druh podlahy	Povrchy stěn	Povrch stropu
1.01a	Přijem vzorků	18,0 m ²	Keram. dlažba	Omítka	SDK
1.01b	Sklad vzorků	17,9 m ²	Keram. dlažba	Omítka	SDK
1.02	Úprava	50,7 m ²	Keram. dlažba	Omítka	SDK
1.03	Laboratoř	50,2 m ²	Keram. dlažba	Omítka	SDK
1.04	Denní místnost lab.	20,2 m ²	Keram. dlažba	Omítka	SDK
1.05	Šatna	9,2 m ²	Keram. dlažba	Omítka	SDK
1.06	WC předsiň	4,5 m ²	Keram. dlažba	Keram. obklad v.2,0m	SDK
1.07	WC lab.	1,4 m ²	Keram. dlažba	Keram. obklad v.2,0m	SDK
1.08	WC lab.	1,4 m ²	Keram. dlažba	Keram. obklad v.2,0m	SDK
1.08a	Sprcha lab.	2,6 m ²	Keram. dlažba	Keram. obklad v.2,0m	SDK
Celkový součet:		166,3 m ²			

SO 103 - Tabulka místností 1.NP					
Číslo	Název	Plocha	Druh podlahy	Povrchy stěn	Povrch stropu
1.09	Technická místnost SLP + ROZVODNA NN	9,5 m ²	Keram. dlažba	Omítka	SDK
1.10	NEOBSAŽENO				
1.11	NEOBSAŽENO				
1.12	NEOBSAŽENO				
1.13	NEOBSAŽENO				
1.14	Úklidová místnost	1,8 m ²	Keram. dlažba	Omítka	SDK
1.15	WC muži	1,1 m ²	Keram. dlažba	Keram. obklad v.2,0m	SDK
1.16	WC muži	1,1 m ²	Keram. dlažba	Keram. obklad v.2,0m	SDK
1.17	WC muži	4,5 m ²	Keram. dlažba	Keram. obklad v.2,0m	SDK
1.18	WC předsiň muži	1,7 m ²	Keram. dlažba	Keram. obklad v.2,0m	SDK
1.19	Chodba	12,7 m ²	Keram. dlažba	Omítka	SDK
1.20	Technická místnost	2,1 m ²	Keram. dlažba	Omítka	SDK
1.21	Denní místnost ženy	14,5 m ²	Keram. dlažba	Omítka	SDK
1.22	WC předsiň ženy	2,0 m ²	Keram. dlažba	Keram. obklad v.2,0m	SDK
1.23	WC ženy	3,3 m ²	Keram. dlažba	Keram. obklad v.2,0m	SDK
1.24	WC ženy	1,6 m ²	Keram. dlažba	Keram. obklad v.2,0m	SDK
1.25	WC ženy	1,6 m ²	Keram. dlažba	Keram. obklad v.2,0m	SDK
Celkový součet:		71,4 m ²			

PROJEKTANT:
TI Centrum, a.s.

PROJEKTOVÁ A INŽENÝRSKÁ ČINNOST
PROVÁDĚNÍ STAVEB
SLOVANSKÁ ALÉJ 30
326 00 PLZEŇ

tel.: 377 445 349
fax: 377 241 771
e-mail: koncentrum@icpcezen.cz
<http://www.koncentrum.eu>

AFRY
Magistrů 1275/13
140 00 Praha 4, Michle

PROJEKT: 1:50
POZET: 44
REZULE: 0

ZAKÁZKOVÉ SOUČ.
0404T21

STAVBA
DOKUMENTACE: DSP

HYDRAČNÍ
ING. JABLONČÍK

KONTROLNÍ A ZODPOVÍDÁ
ING. ROUDA

ARCHIVNÍ ČÍSLO
S404T21-DS103-103

DATA
12/2021

PROJEKTOVÁ A INŽENÝRSKÁ ČINNOST
PROVÁDĚNÍ STAVEB
SLOVANSKÁ ALÉJ 30
326 00 PLZEŇ

PROJEKTOVÁ A INŽENÝRSKÁ ČINNOST
PROVÁDĚNÍ STAVEB
SLOVANSKÁ ALÉJ 30
326 00 PLZEŇ

