


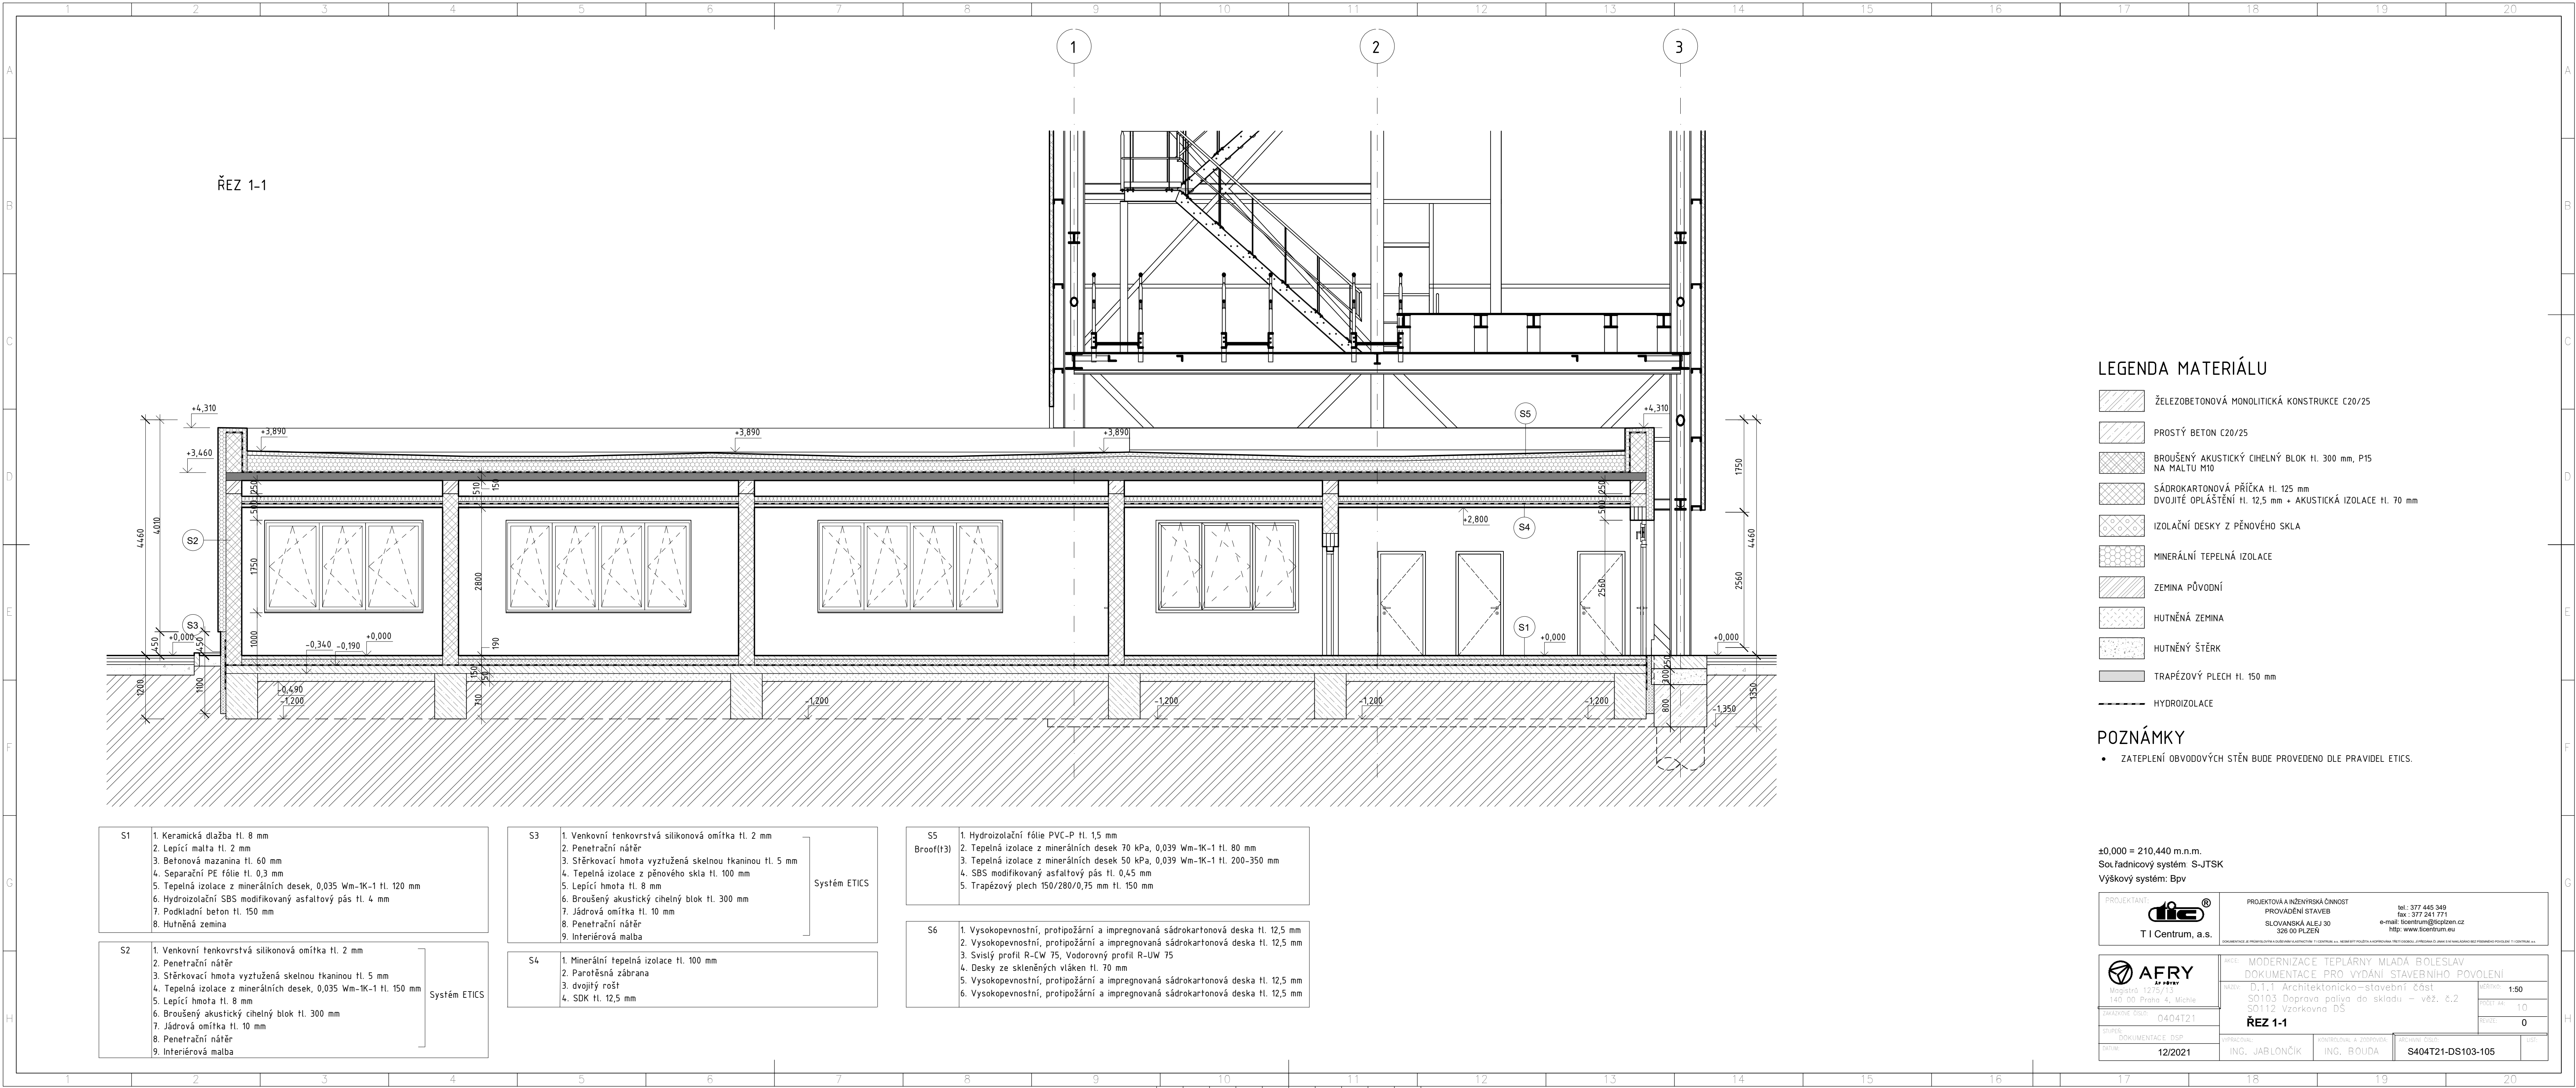

PROJEKTANT:

T I Centrum, a.s.

PROJEKTOVÁ A INŽENÝRSKÁ ČINNOST
PROVÁDĚNÍ STAVEB

tel.: 377 445 349
fax: 377 241 771
e-mail: tcentrum@ticplizen.cz
<http://www.ticentrum.eu>

AFRY
Inženýrská 1215/13
140 00 Praha 4, Michle

AKCE: MODERNIZACE TEPLÁRNY MLADÁ BOLESLAV
DOKUMENTACE PRO VYDÁNÍ STAVEBNÍHO POVOLENÍ

ÚZEMÍ: D.1.1 Architektonicko-stavební část
S0103 Doprava paliva do skladu – věž. č.2
S0112 Vzorkovna DŠ

ČÍSLO: 1:50
POČET A4: 10
REVIZE: 0

ZAKÁZKOVÉ ČÍSLO: 0404T21

STUPEŇ: DOKUMENTACE DSP
DATUM: 12/2021

BYTŘAČOVAN: ING. JABLONČÍK
KONTROLOVAL A ZODPOVÍDÁ: ING. BOUDA

ARCHIVNÍ ČÍSLO: S404T21-DS103-105
LIST: 1