


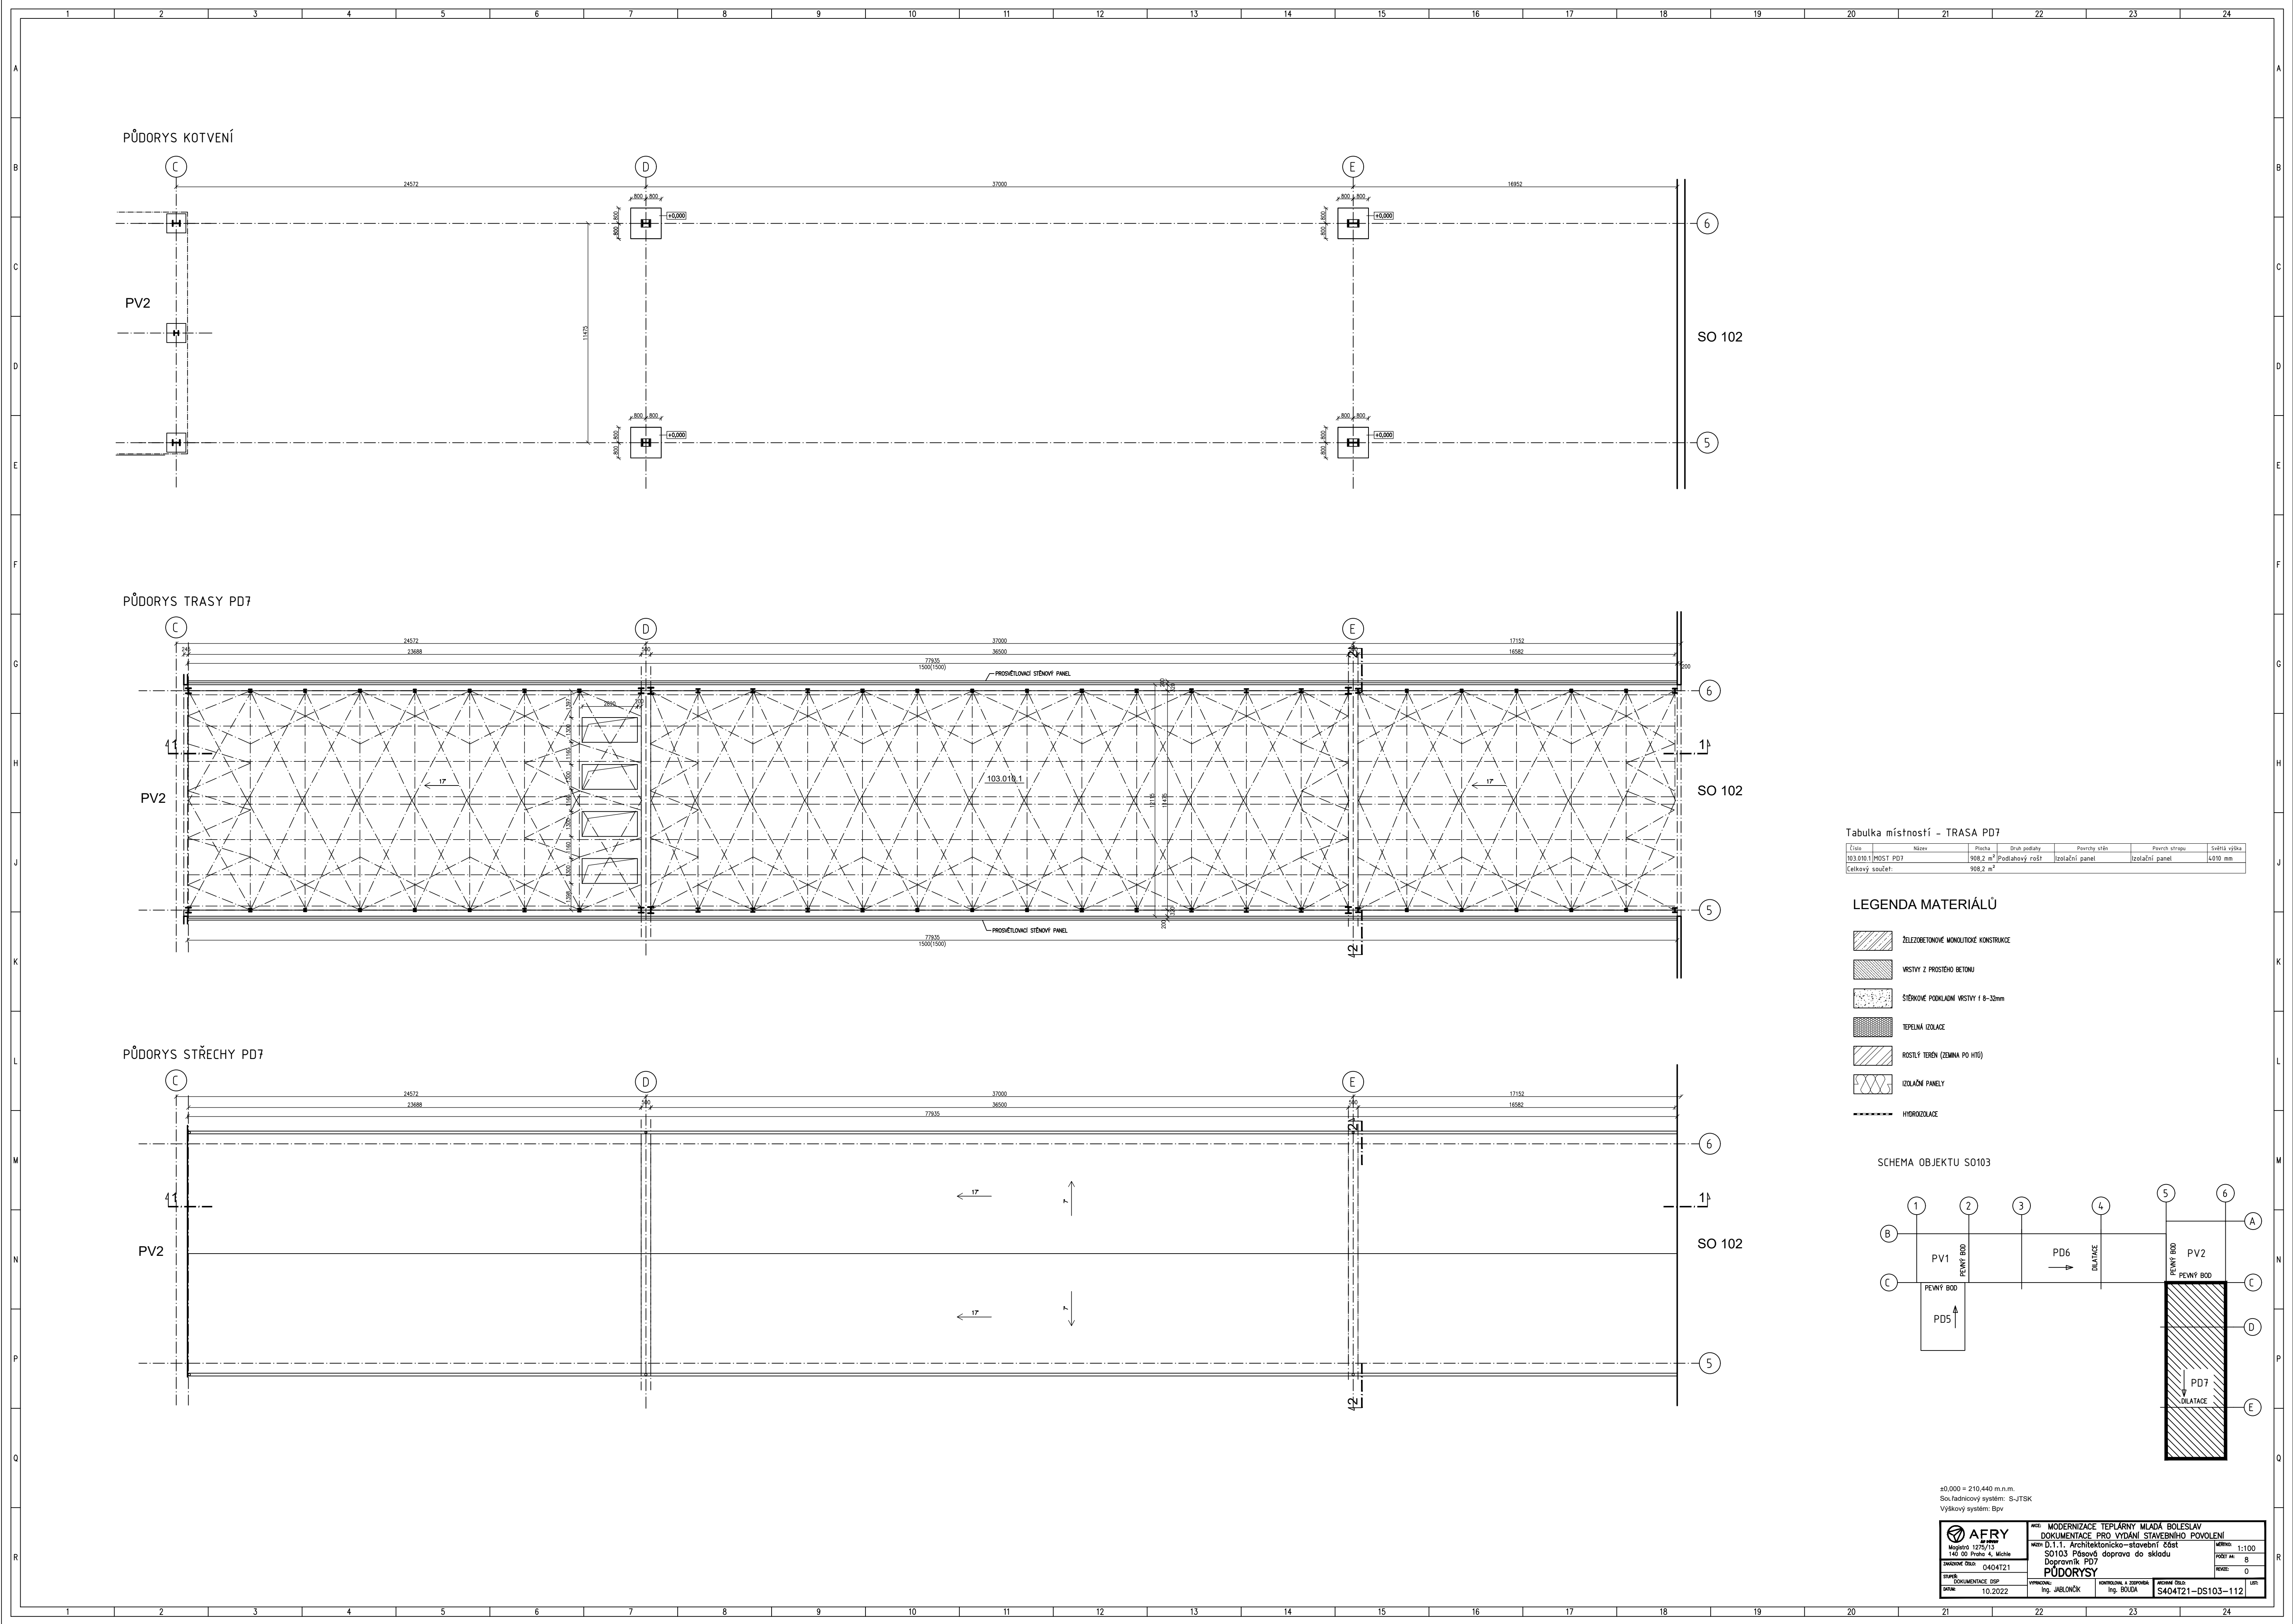


Tabulka místností - TRASA PD7

Číslo	Název	Plocha	Druh podlahy	Povrch stěn	Povrch stropu	Súčet výška
103.010.1	MOST PD7	908.2 m²	Podlahový rošt	Izolační panel	Izolační panel	4010 mm
Celkový součet:		908.2 m²				

LEGENDA MATERIÁLŮ

- ŽELEZOBETONOVÉ MONOLITICKÉ KONSTRUKCE
- VRSTVY Z PROSTŘEDÍ BETONU
- ŠTĚRKOVÉ PODKLADNÍ VRSTVY 18-32mm
- TEPELNÁ IZOLACE
- ROSTLÝ TERÉN (ZEMINA PO H10)
- IZOLAČNÍ PANELE
- HYDROIZOLACE

SCHEMA OBJEKTU SO103

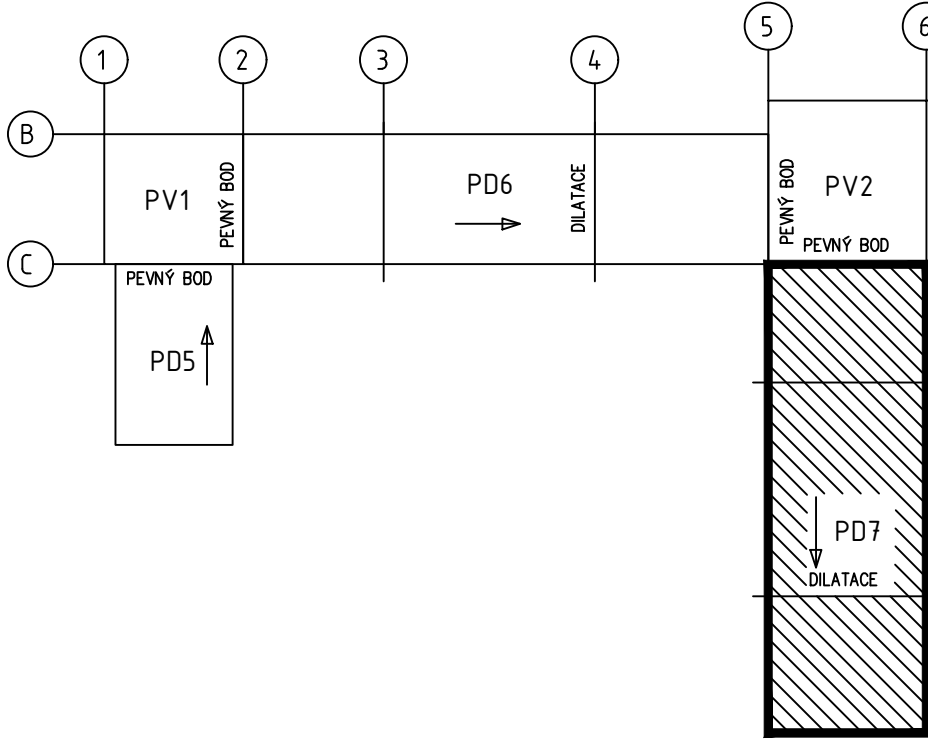

±0.000 = 210.440 m.n.m.
Souřadnicový systém: S-JTSK
Výškový systém: Bpv

AFRY
Magdala 1275/13
146 00 Praha 4, Město
INŽENÝRNÍ ÚSTAV
Číslo: 0404121
STUPEŇ: DOKUMENTACE DSP
DATA: 10.2022

PROJ: MODERNIZACE TEPLÁRNY MLADÁ BOLESLAV
DOKUMENTACE PRO VYDÁNÍ STAVEBNÍHO POVOLENÍ
MÁKRO: D.1.1, Architektonicko-stavební část
SO103 Příprava doprava do skladu
Dopravník PD7
PŮDORYS
VYPRACOVAL: Ing. JABLONČEK
KONTROLOVAL A DOPRAVOVAL: Ing. ŠOUKAL
POSLEDNÍ ÚPRAVA: 0404121-DS103-112
MŠK: 1:100
POČET AK: 8
REVIZE: 0