



ŘEZ 1-1

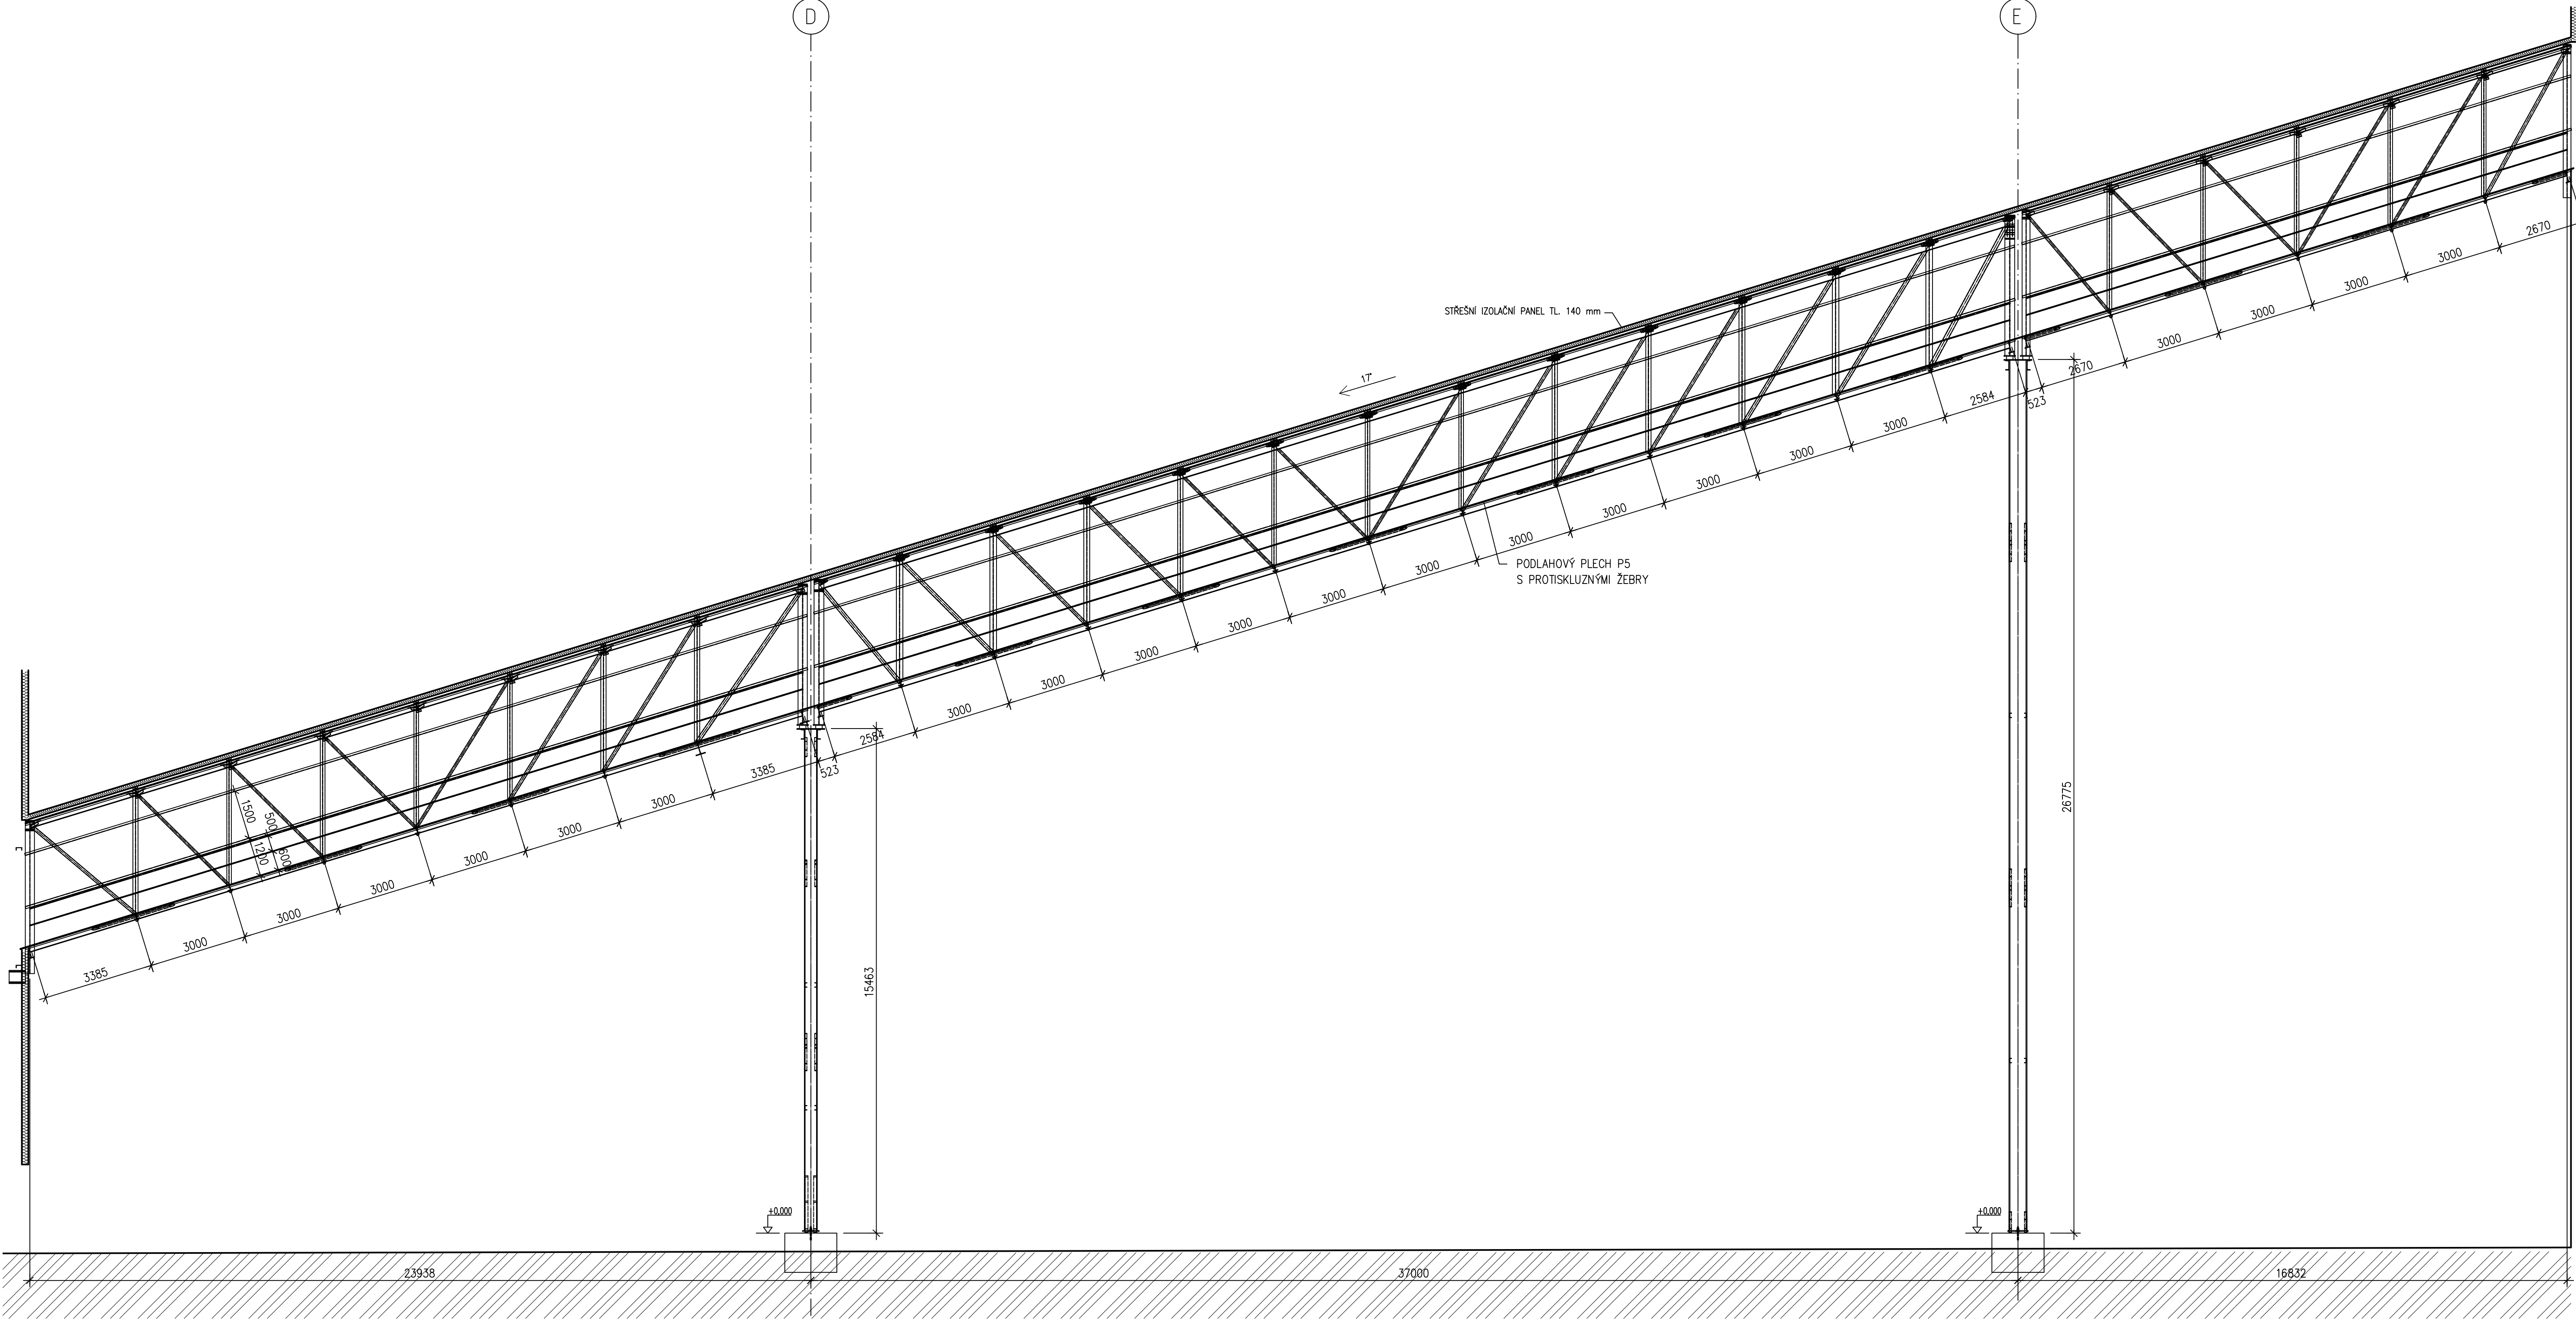


ŘEZ 2-2

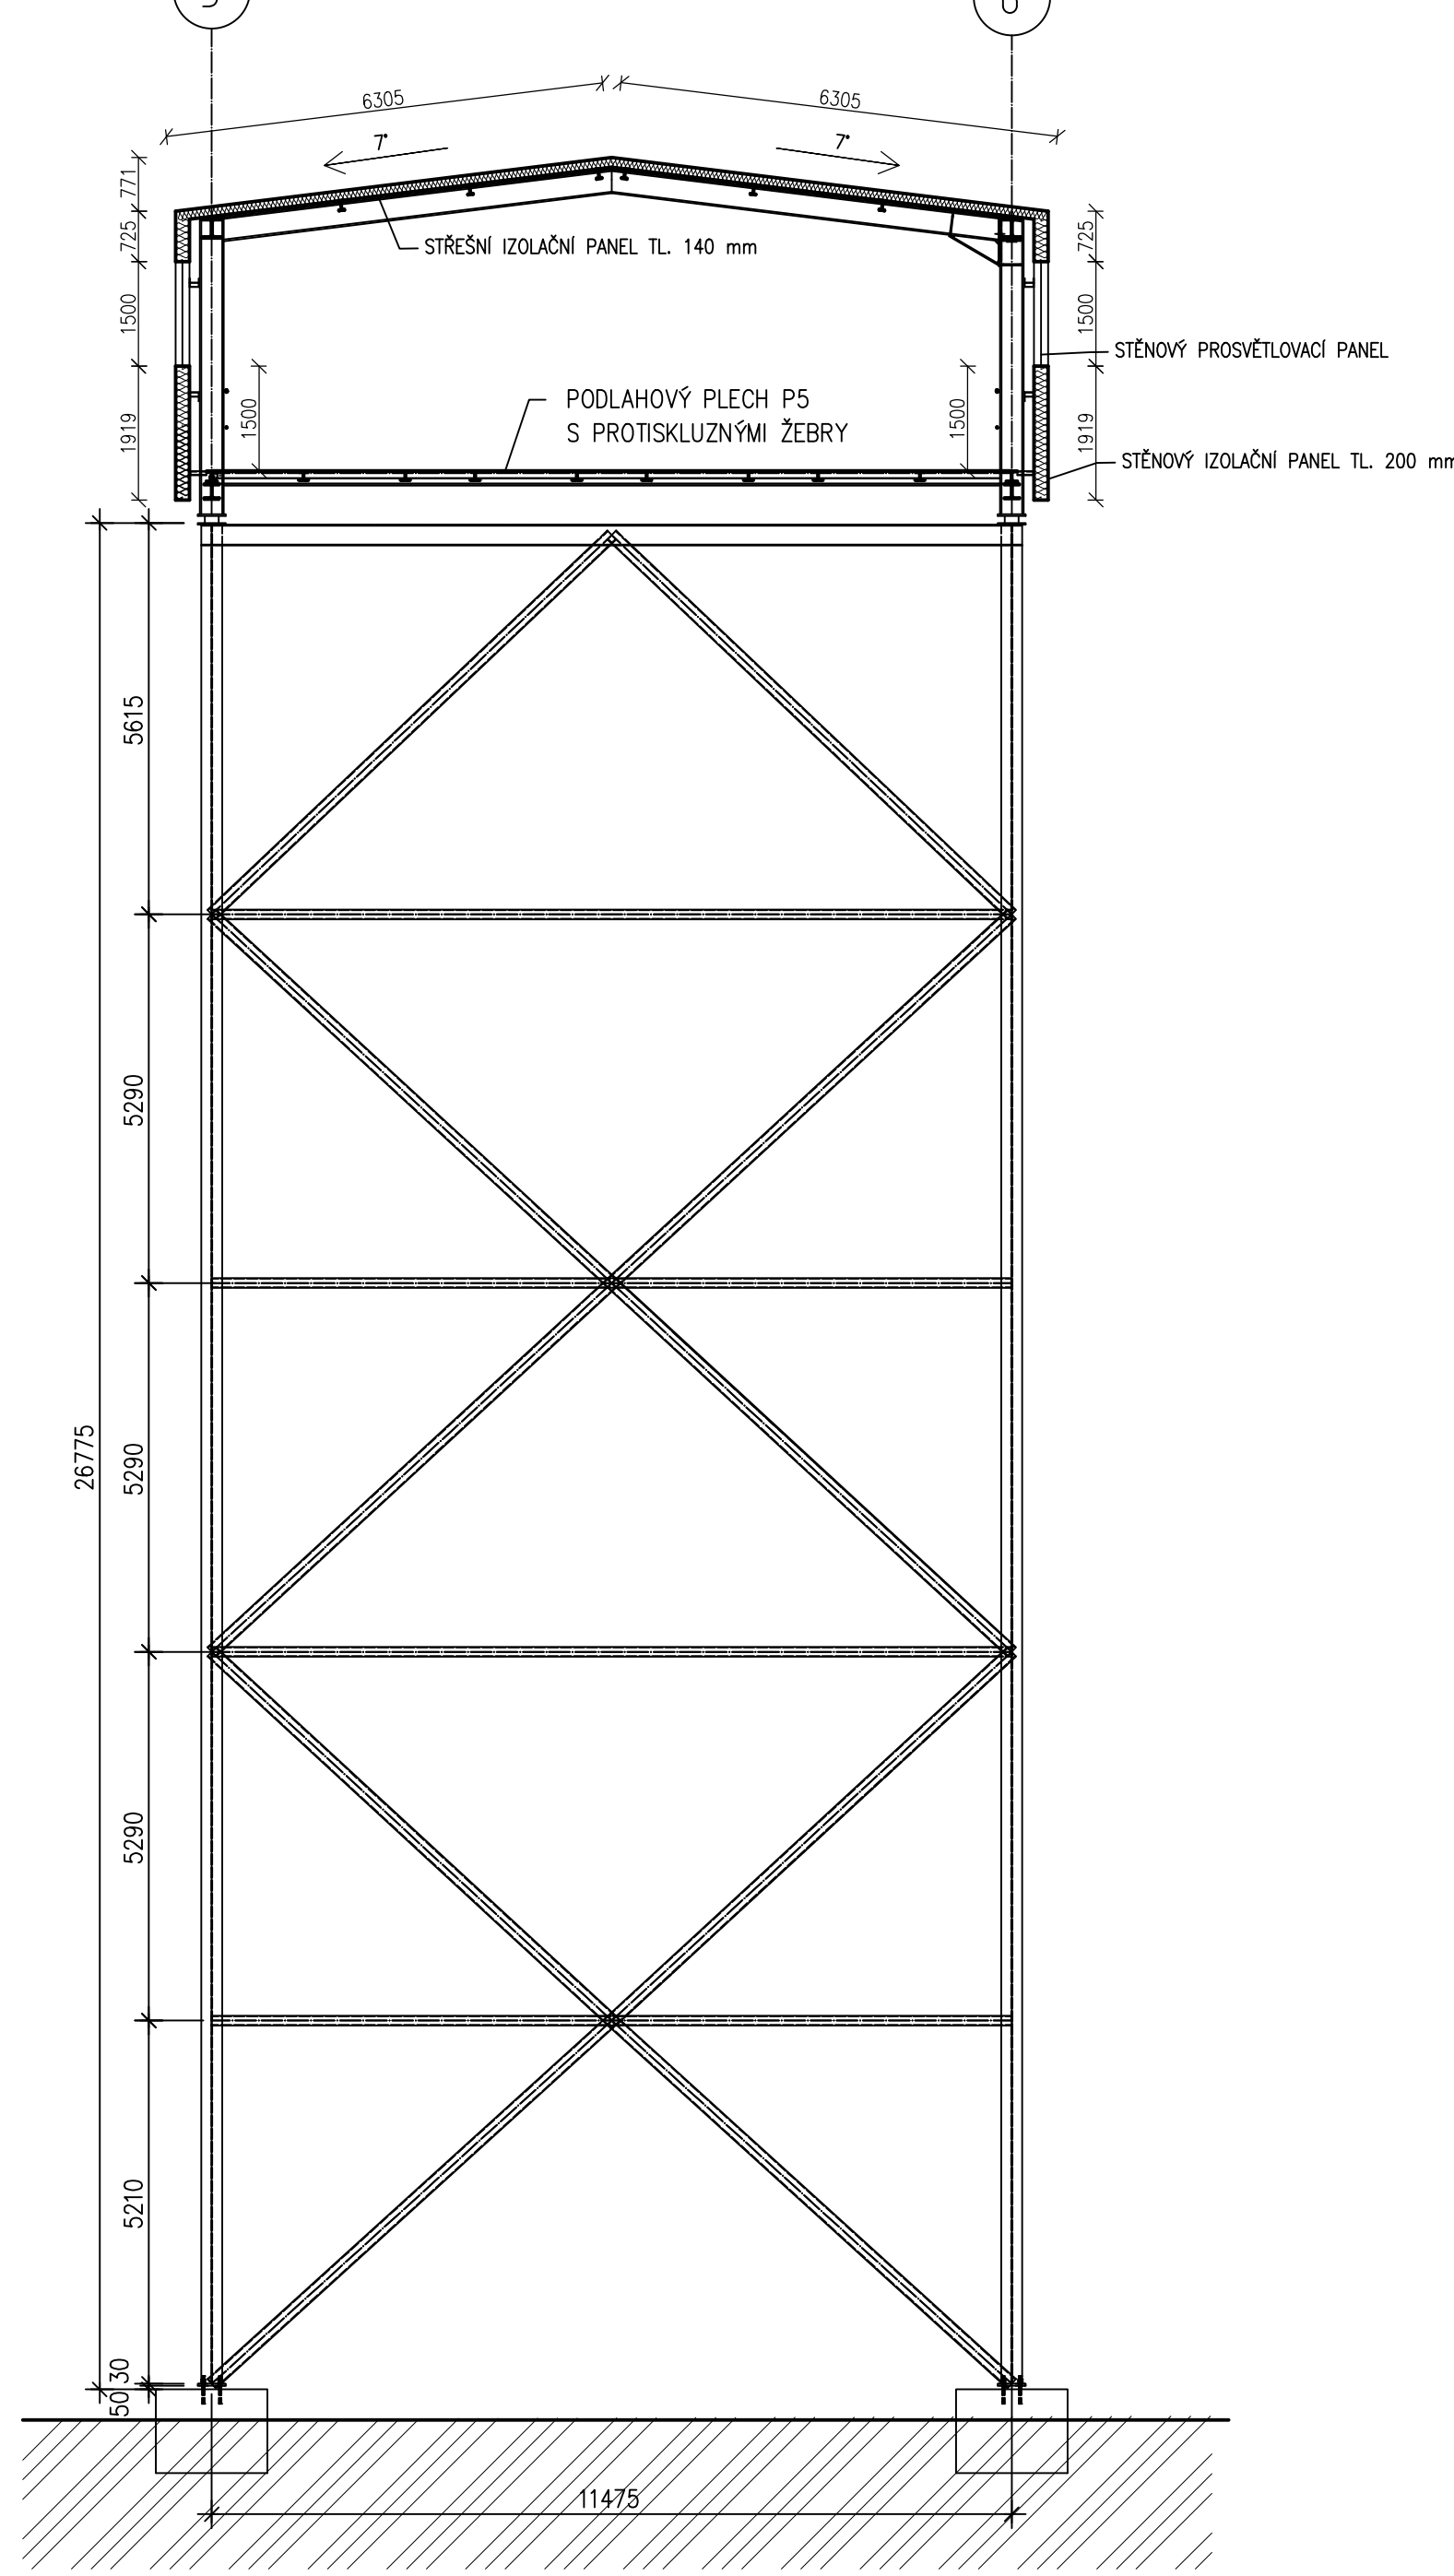

LEGENDA MATERIÁLŮ

- ŽELEZOBETONOVÉ MONOLITICKÉ KONSTRUKCE
- VRSTVY Z PROSTÉHO BETONU
- STĚRKOVÉ PODKLADNÍ VRSTVY f 8-32mm
- TEPELNÁ IZOLACE
- ROSTLÝ TEREN (ZEMINA PO HT0)
- IZOLAČNÍ PANELE
- HYDROIZOLACE

SCHEMA OBJEKTU S0103

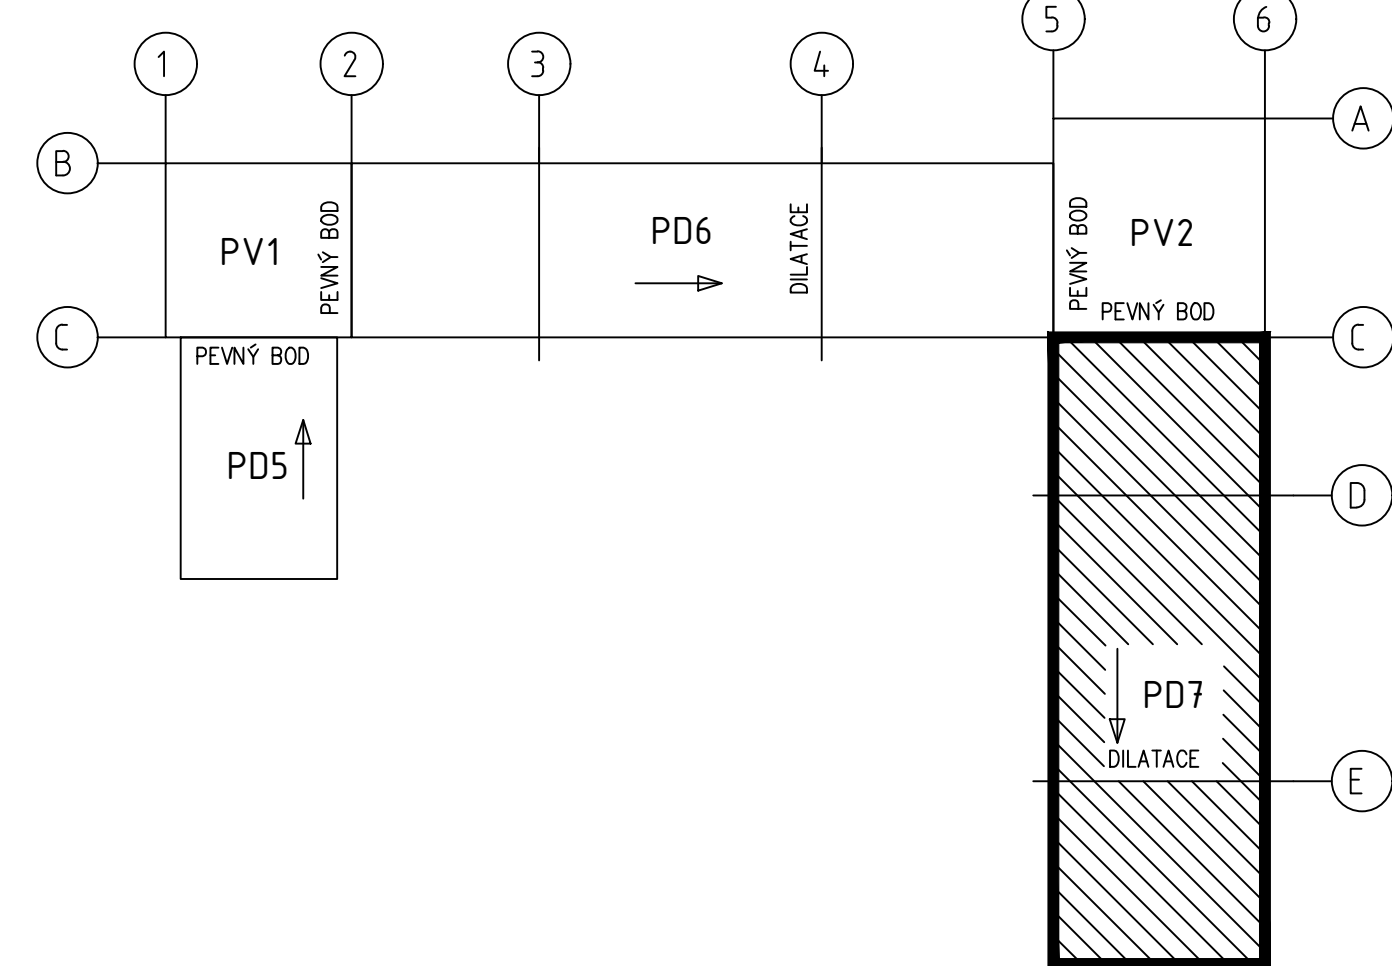

±0.000 = 210,440 m.n.m.  
Sot.radičiový systém: S-JTSK  
Výškový systém: Bpv

|   |  |                                                                                                |  |                                      |  |
|---|--|------------------------------------------------------------------------------------------------|--|--------------------------------------|--|
|  <b>AFRY</b><br><small>ARCHITECTS</small><br>Majstrita 1275/13<br>140 00 Praha 4, Michle |  | NÁZEV: MODERNIZACE TEPLÁRNY MLADÁ BOLESLAV<br>DOKUMENTACE PRO VYDÁNÍ STAVEBNÍHO POVOLENÍ       |  | MĚŘKOVNÍK: 1:100                     |  |
| ZÁKAZNÍK ČÍSLO: 0404T21   |  | NÁZEV: D.1.1. Architektonicko-stavební část<br>S0103 Pásová doprava do skladu<br>Dopravník PD7 |  | POČET AK: 8                          |  |
| STRUČNĚ: DOKUMENTACE DSP   |  | REZY                                                                                           |  | REVIZE: 0                            |  |
| DATUM: 10.2022   |  | VYPRACOVANÉ: Ing. JABLONČÍK                                                                    |  | KONTROLOVANÉ A ZODPOVÍDÁ: Ing. BOUDA |  |
|   |  | ARCHIVNÍ ČÍSLO: S404T21-DS103-113                                                              |  | LIST:                                |  |