



POHLED ZÁPADNÍ

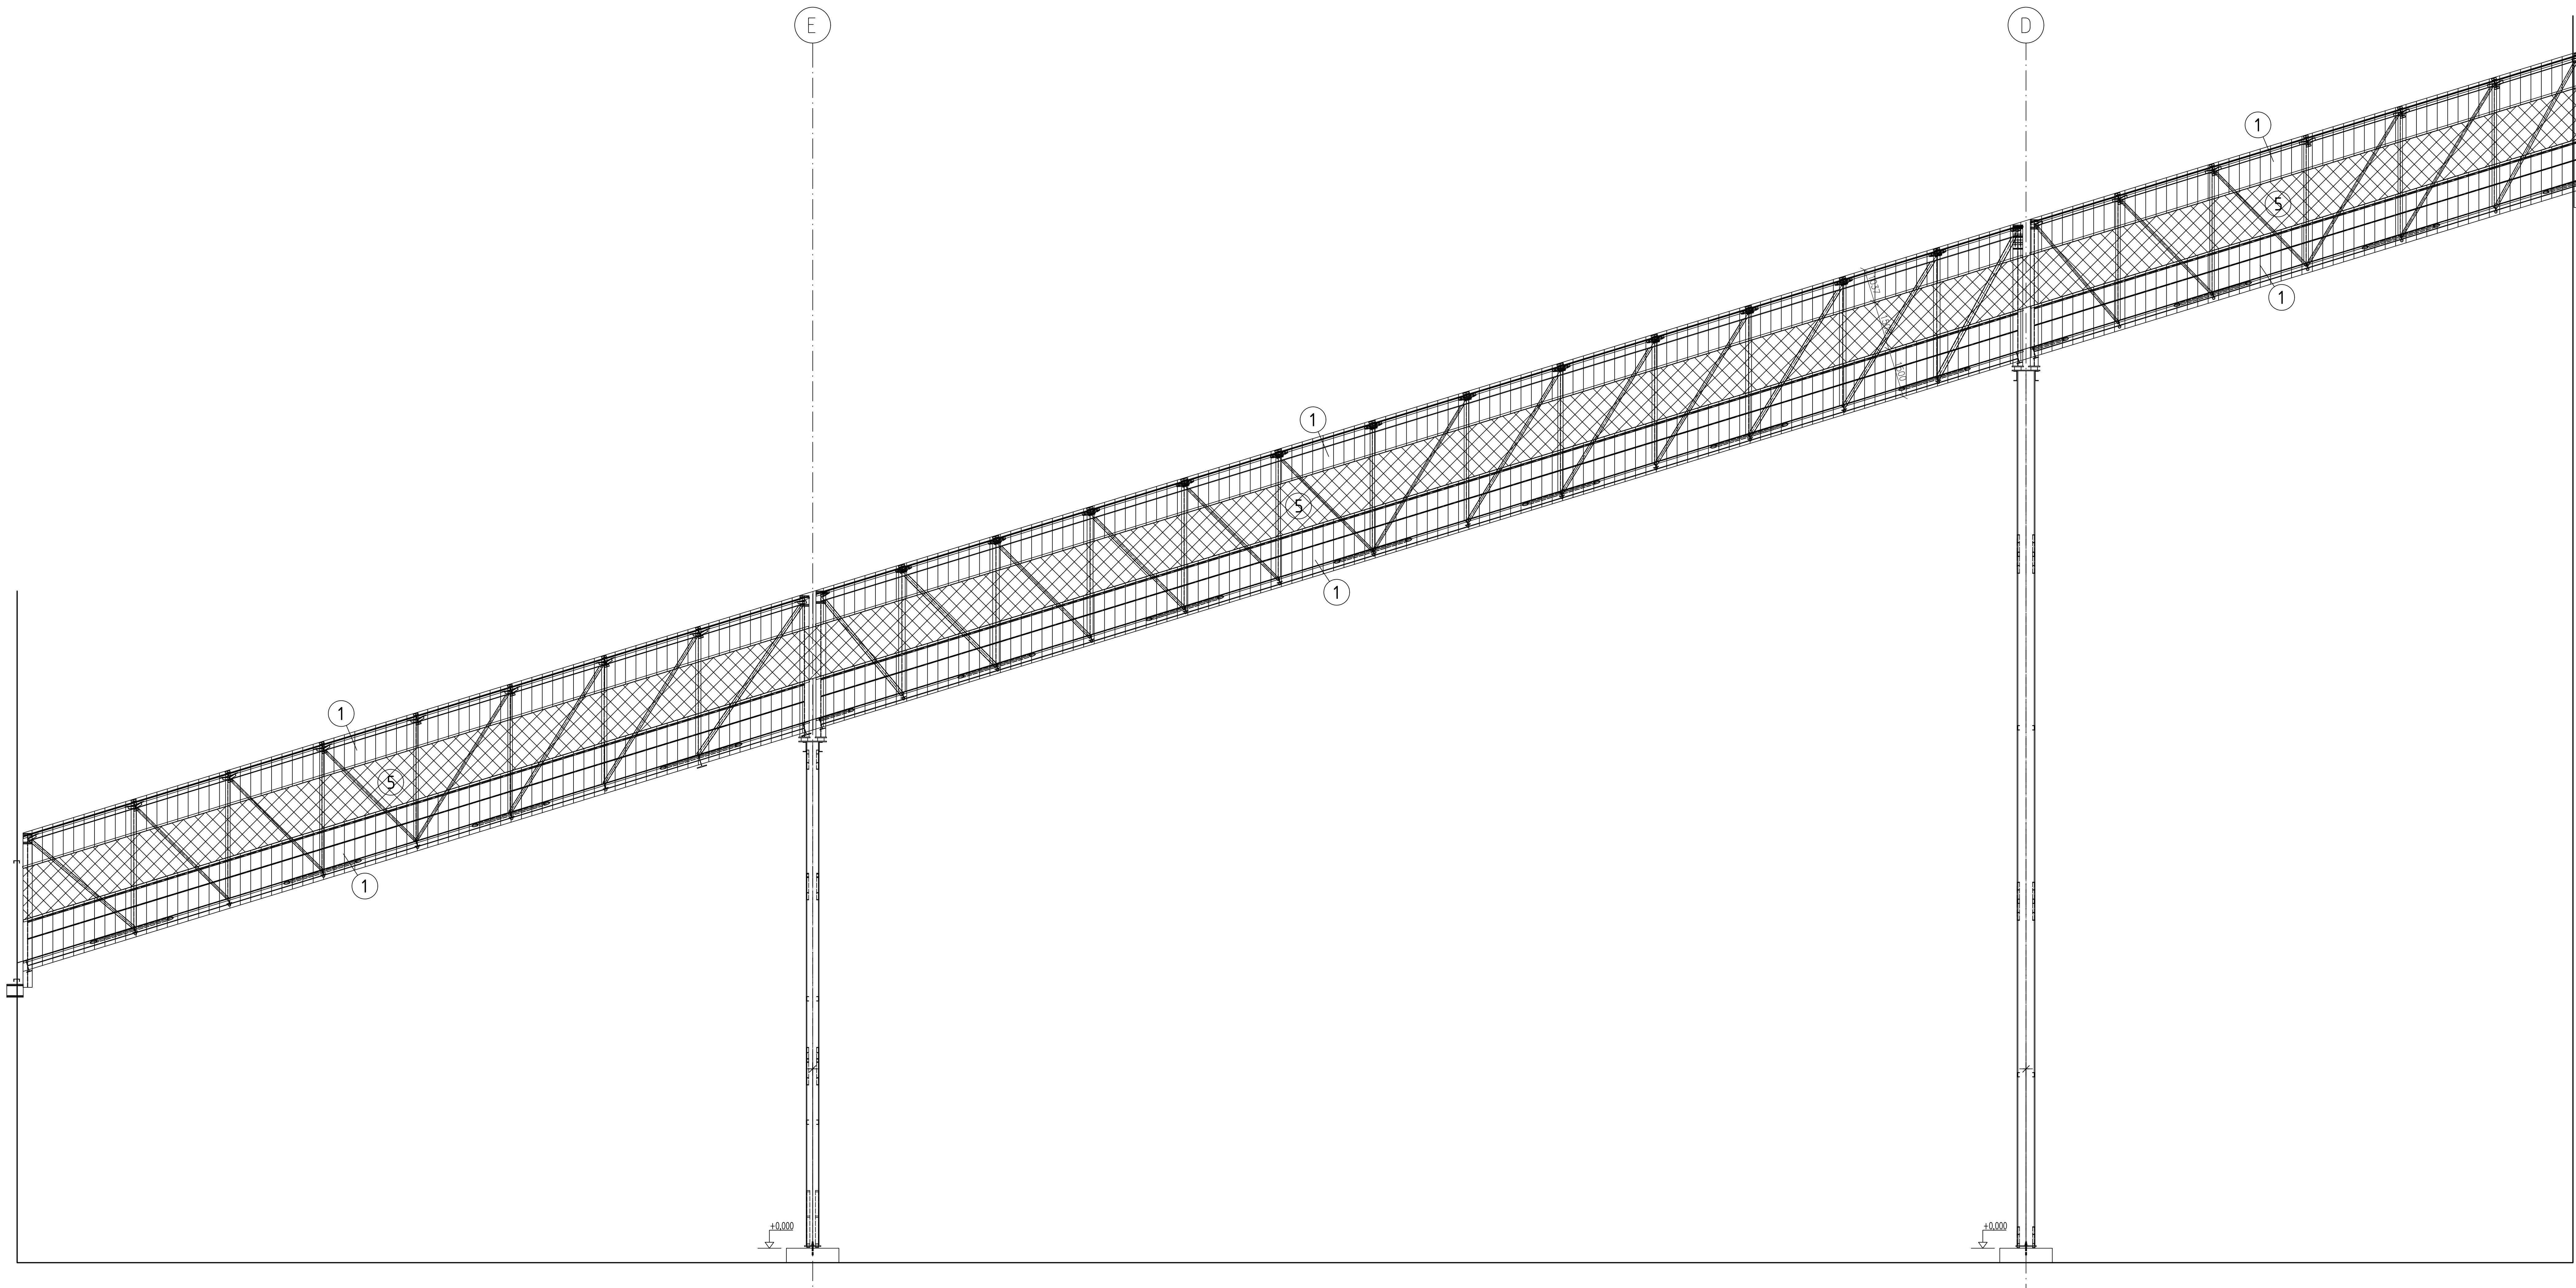

BAREVNÉ ŘEŠENÍ

- 1 METALICKÁ FASÁDA - RAL 9007
- 2 OMÍTANÁ FASÁDA - RAL 7047
- 3 VÝPLNĚ OTVORŮ - RAL 9006/RAL 7047
- 4 ŽÁROVÉ ZINKOVÁNÍ
- 5 VÝPLNĚ OTVORŮ - RAL 9007/RAL 7042

SCHEMA OBJEKTU S0103

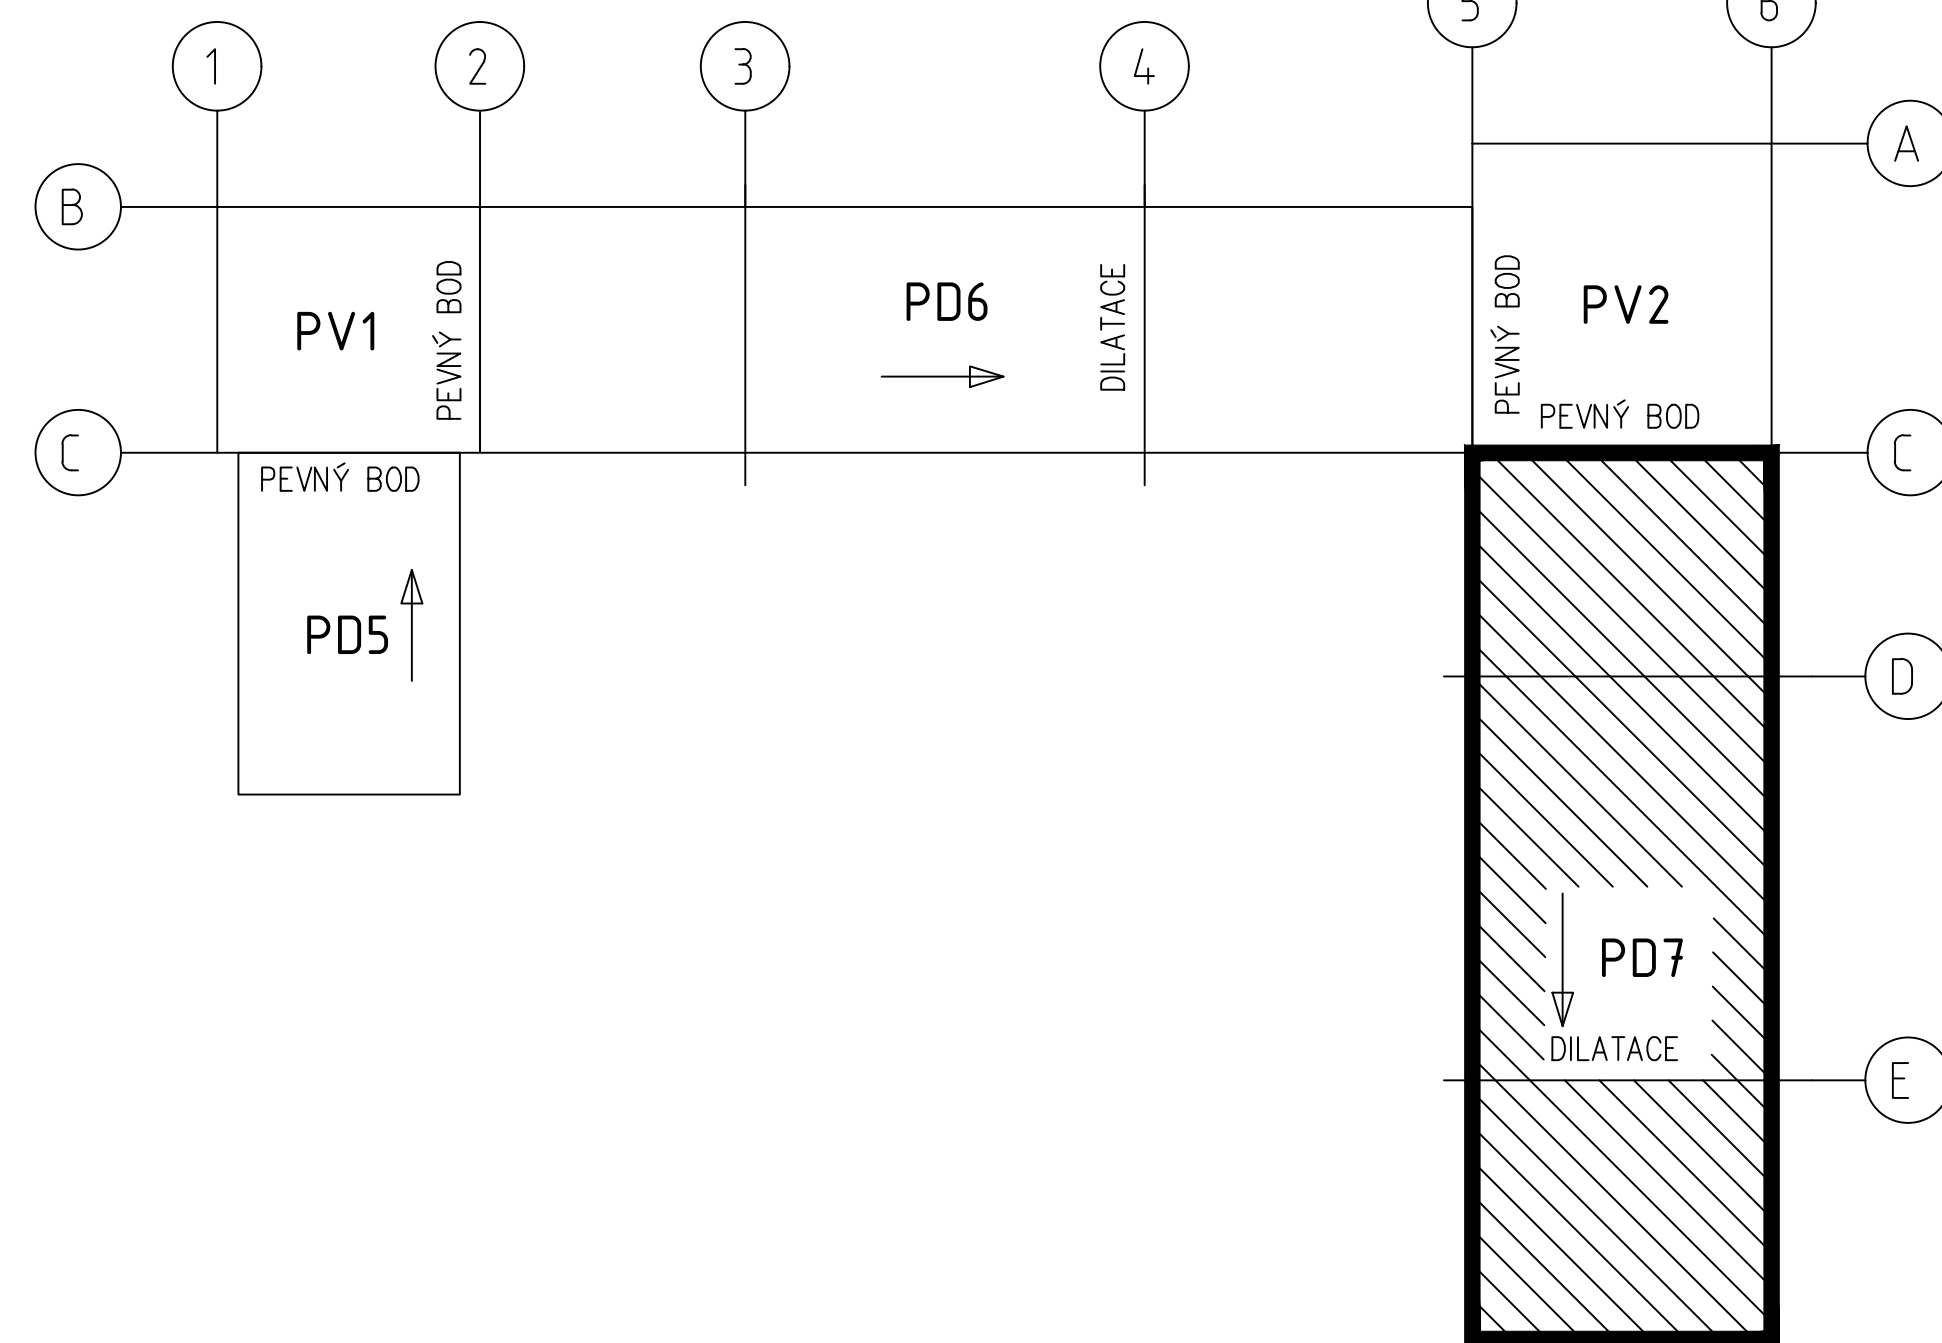

±0.000 = 210,440 m.n.m.
Souřadnicový systém: S-JTSK
Výškový systém: Bpv

 AFRY ARCHITECTURA FUNKČNÍ PROJEKT Magistrů 1275/13 140 00 Praha 4, Michle	AKCE: MODERNIZACE TEPLÁRNY MLADÁ BOLESLAV			MĚŘÍTKO: 1:100	
	DOKUMENTACE PRO VYDÁNÍ STAVEBNÍHO POVOLENÍ				
	NÁZEV: D.1.1. Architektonicko-stavební část				
	S0103 Pásová doprava do skladu				
ZAKÁZKOVÉ ČÍSLO: 0404T21			Dopravník PD7		POČET AK: 8
STUPEŇ: DOKUMENTACE DSP			POHLED ZÁPADNÍ		REVIZE: 0
DATUM: 10.2022			VYPRACOVAL: Ing. JABLONČÍK		ARCHIVNÍ ČÍSLO: S404T21-DS103-114
			KONTROLOVAL A ZODPOVÍDÁ: Ing. BOUDA		
					LIST: 1