



POHLED VÝCHODNÍ

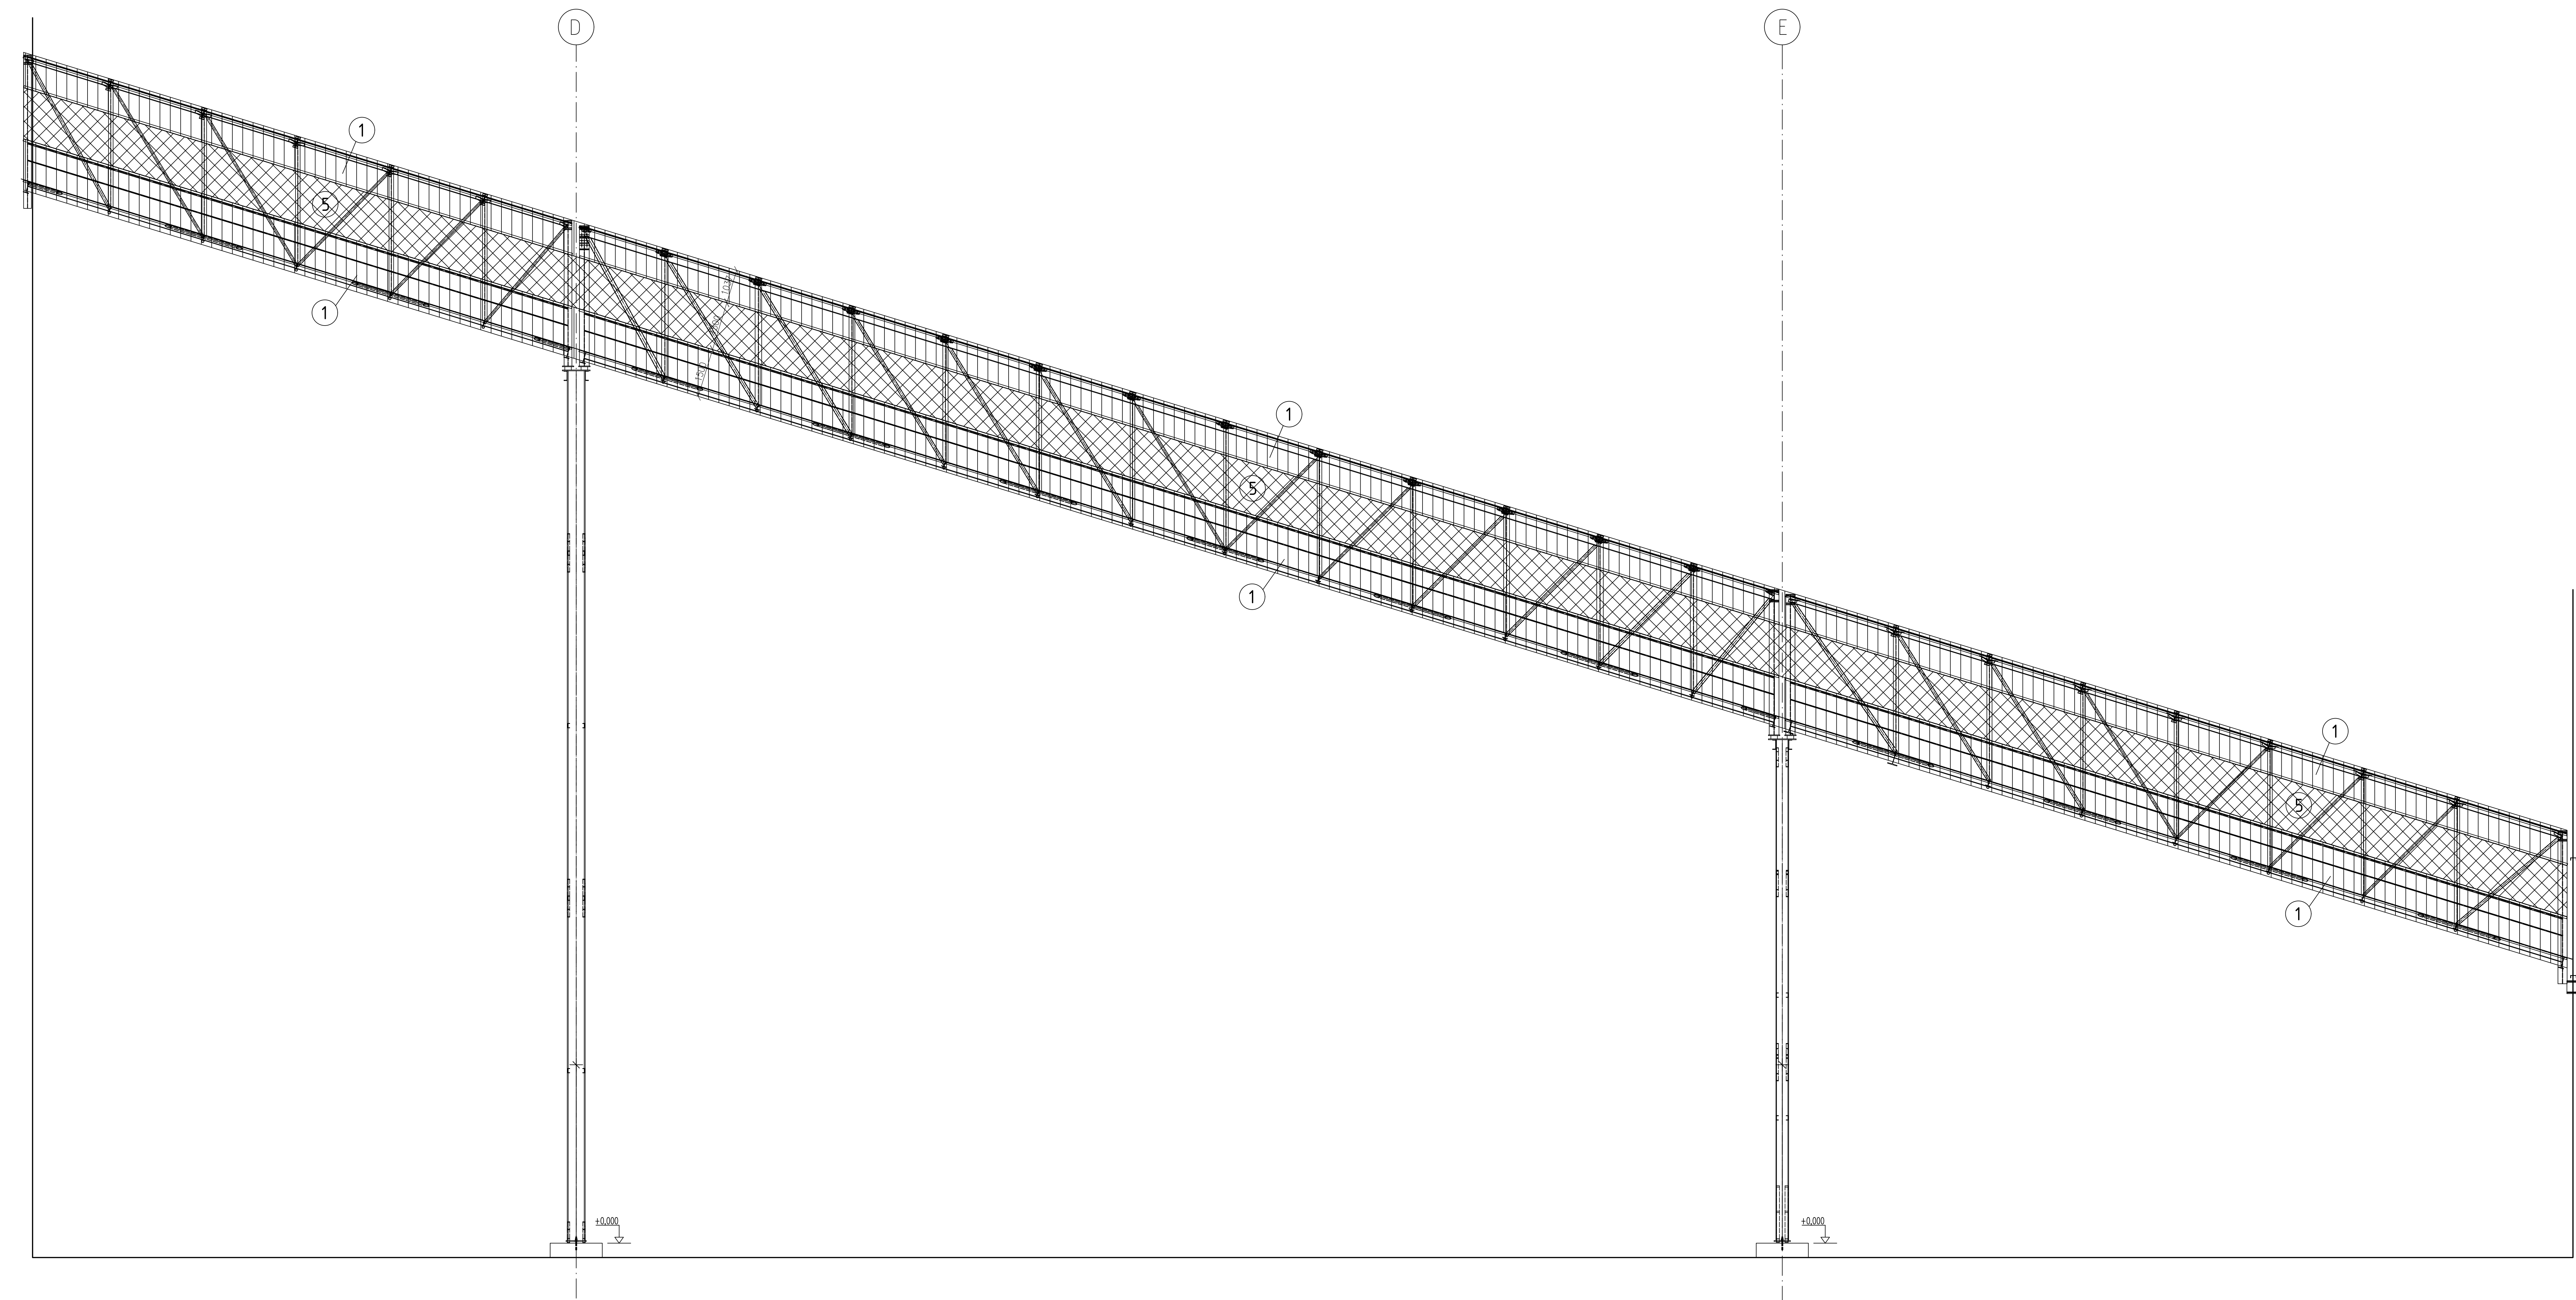

BAREVNÉ ŘEŠENÍ

- 1 METALICKÁ FASÁDA - RAL 9007
- 2 OMÍTANÁ FASÁDA - RAL 7047
- 3 VÝPLNĚ OTVORŮ - RAL 9006/RAL 7047
- 4 ŽÁROVÉ ZINKOVÁNÍ
- 5 VÝPLNĚ OTVORŮ - RAL 9007/RAL 7042

SCHEMA OBJEKTU S0103

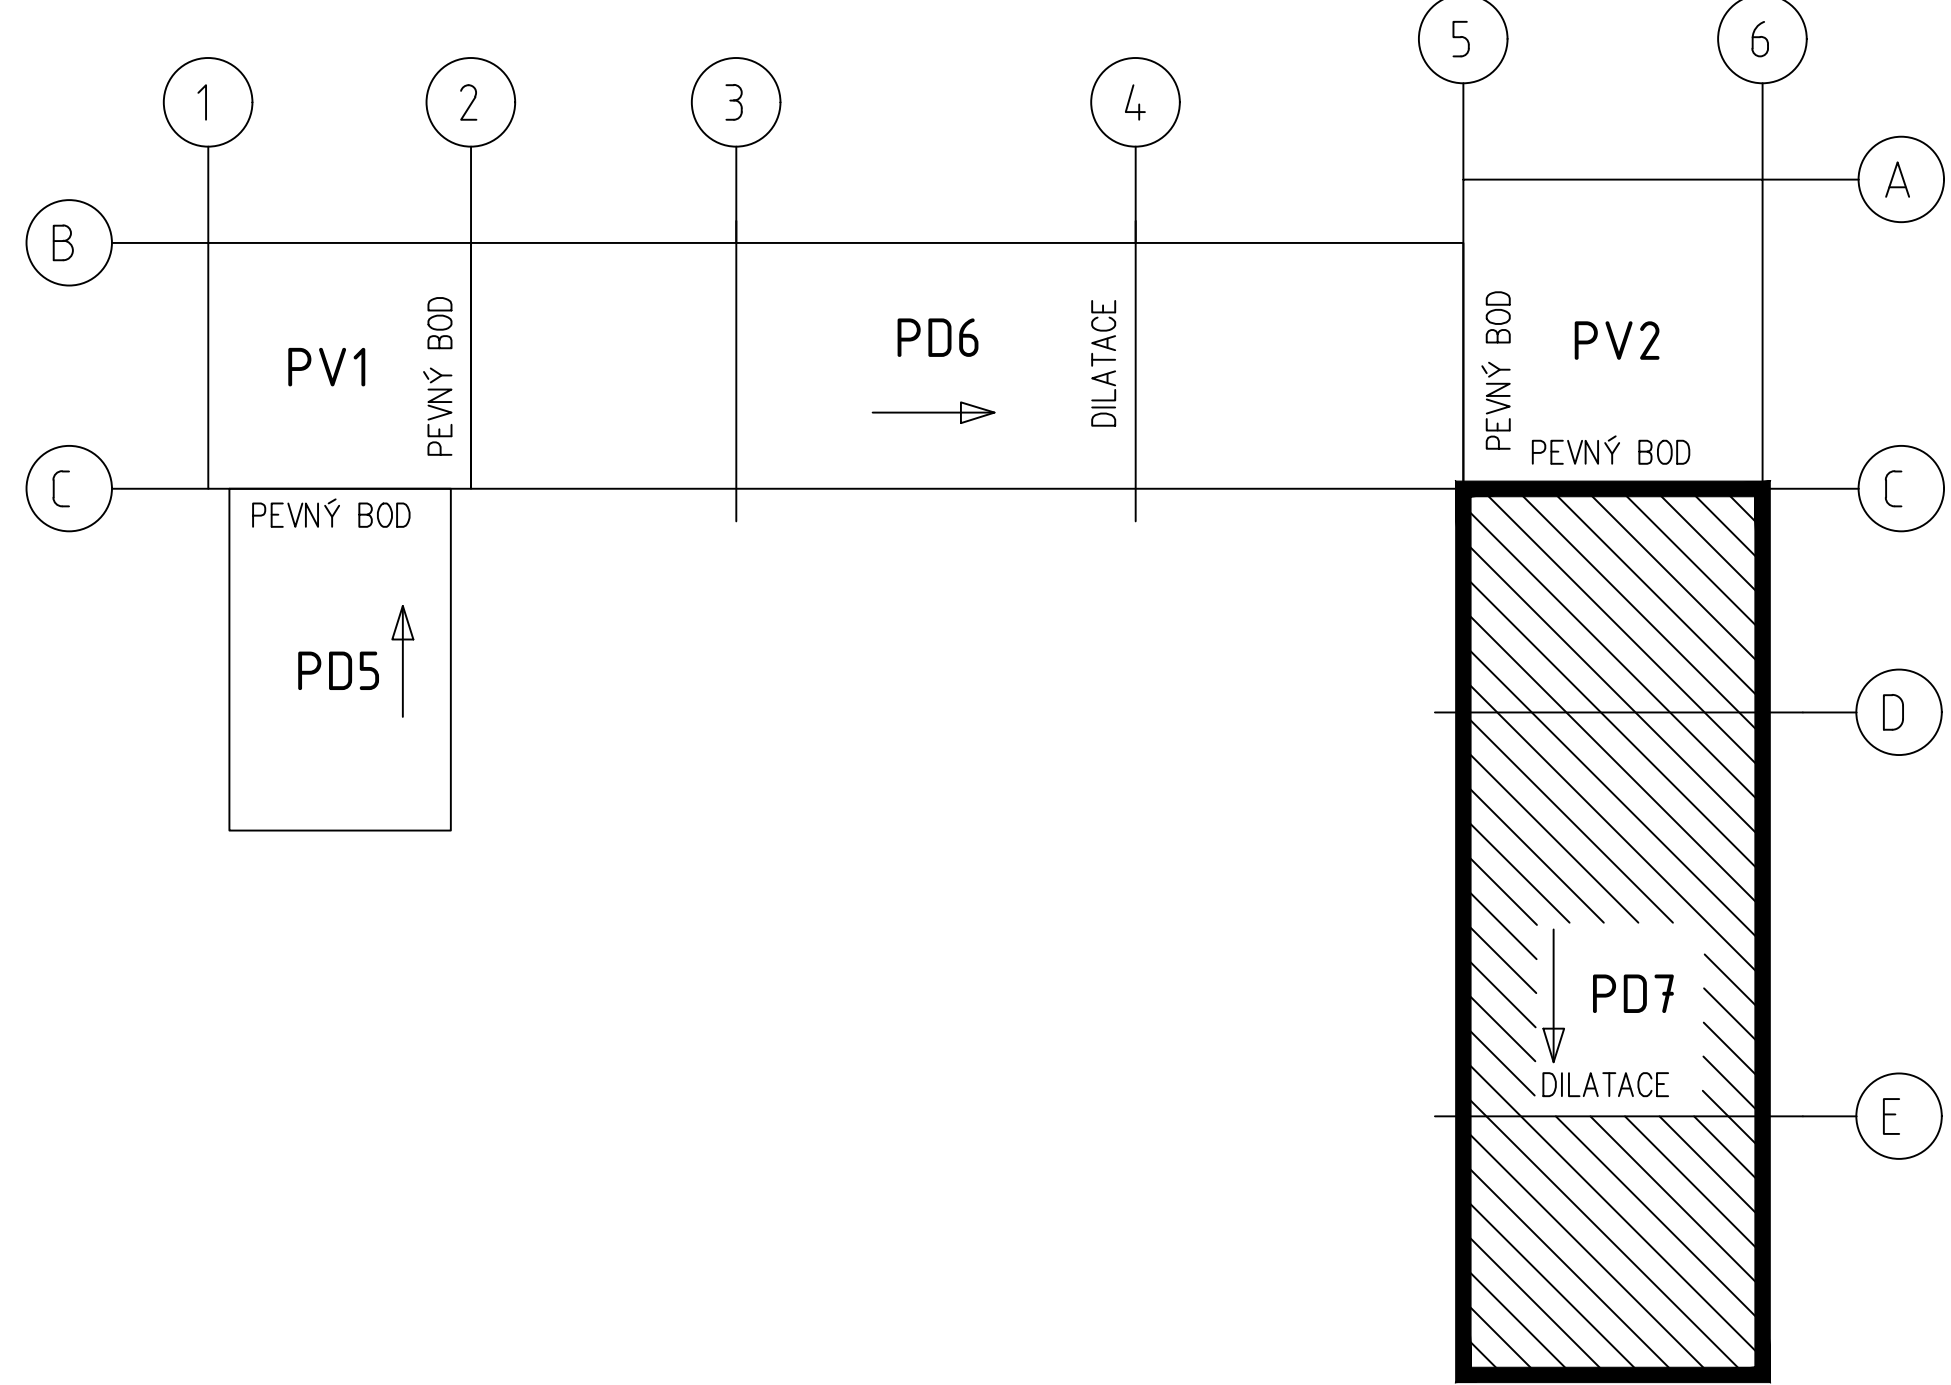

±0.000 = 210,440 m.n.m.
Soutřadnicový systém: S-JTSK
Výškový systém: Bpv

 AFRY architektura Magistrů 1275/13 140 00 Praha 4, Michle	AKCE: MODERNIZACE TEPLÁRNY MLADÁ BOLESLAV		MĚŘÍTKO: 1:100	
	DOKUMENTACE PRO VYDÁNÍ STAVEBNÍHO POVOLENÍ			
	NÁZEV: D.1.1. Architektonicko-stavební část			POČET AK: 8
	S0103 Pásová doprava do skladu			
	Dopravník PD7			
ZAKÁZKOVÉ ČÍSLO: 0404T21		REVIZE: 0		
STUPEŇ: DOKUMENTACE DSP		POHLED VÝCHODNÍ		
DATUM: 10.2022	VYPRACOVAL: Ing. JABLONČÍK		KONTROLOVAL A ZODPOVÍDÁ: Ing. BOUDA	
	ARCHIVNÍ ČÍSLO: S404T21-DS103-115			
			LIST:	