


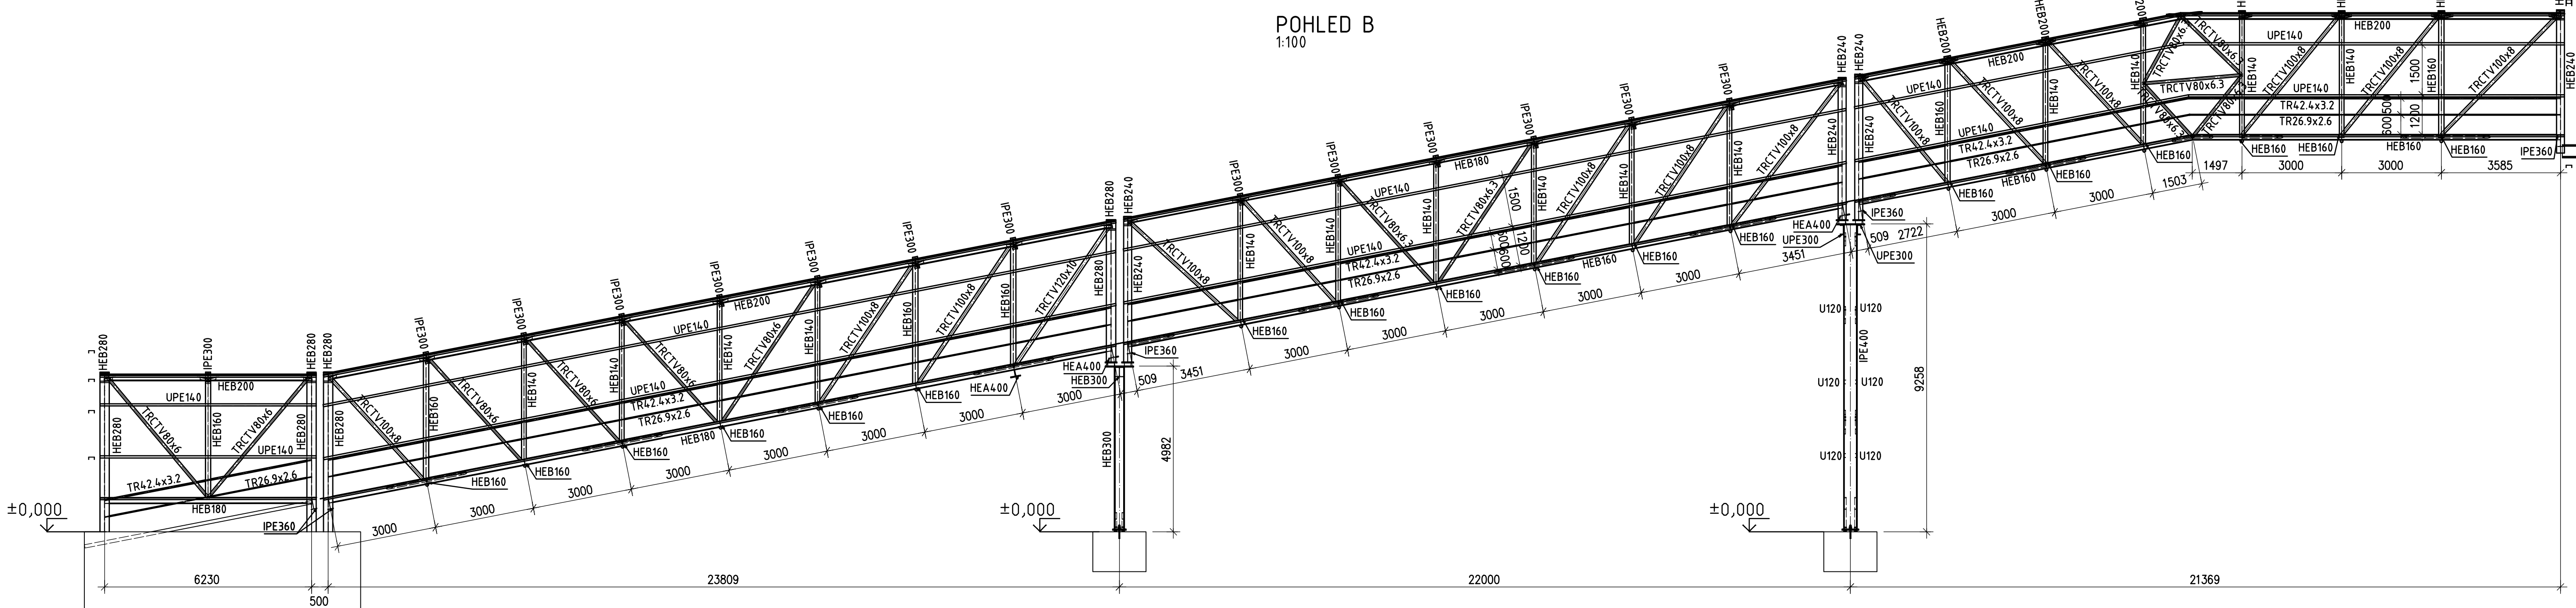
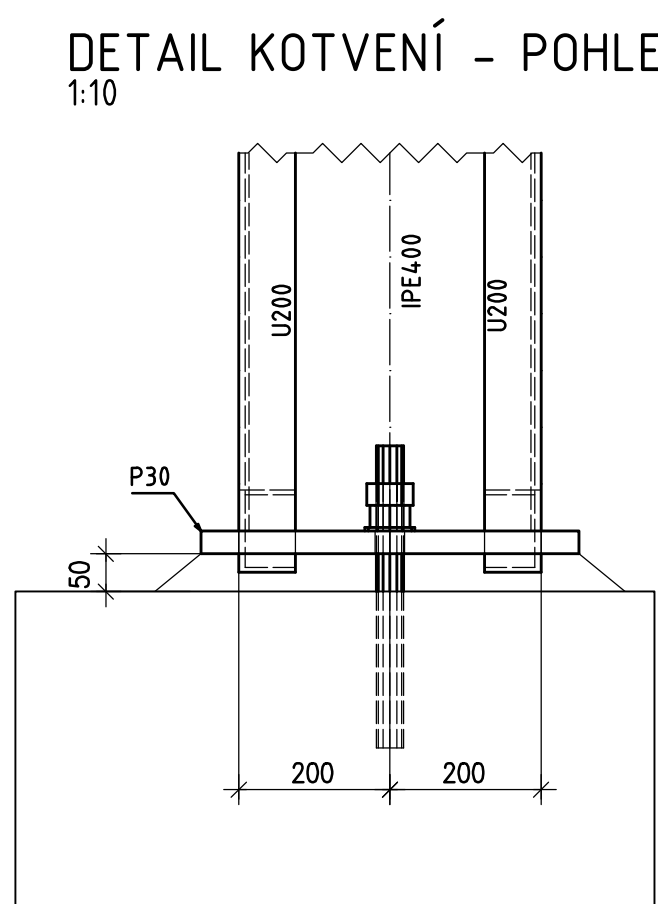
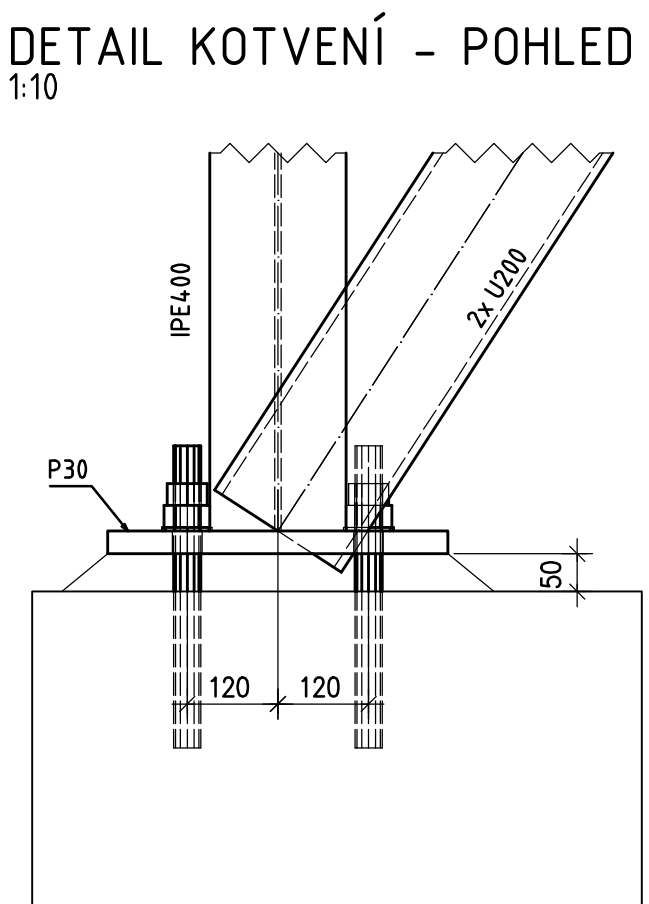
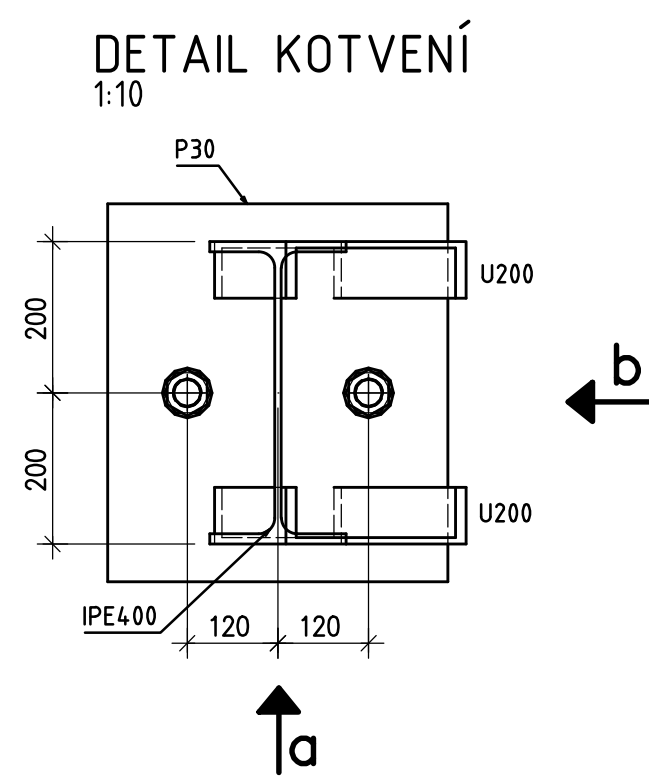


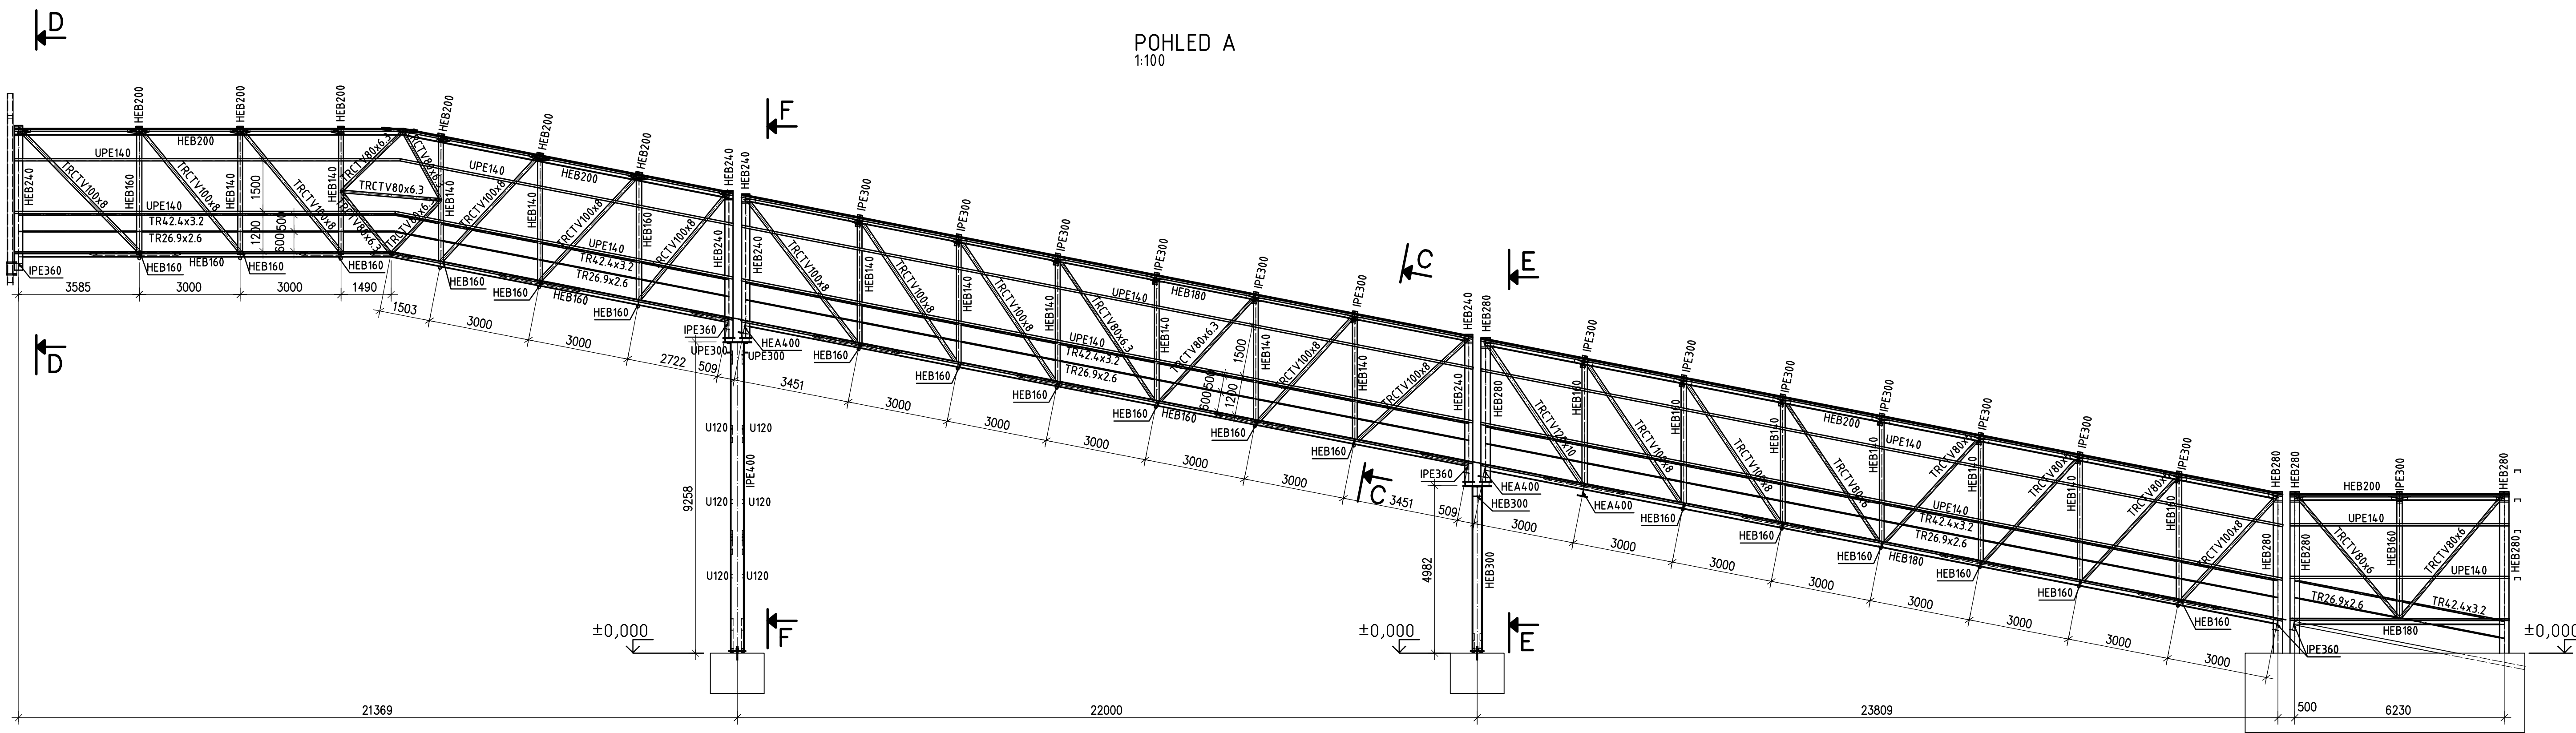






DETAIL - RÁMOVÝ ROH HLAVNÍHO RÁMU
1:10

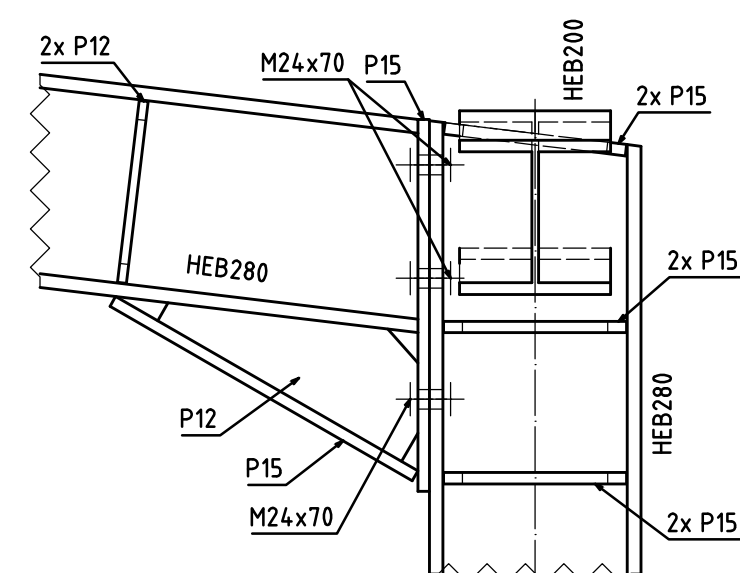

DETAIL - RÁMOVÝ ROH HLAVNÍHO RÁMU - POHLED a
1:10

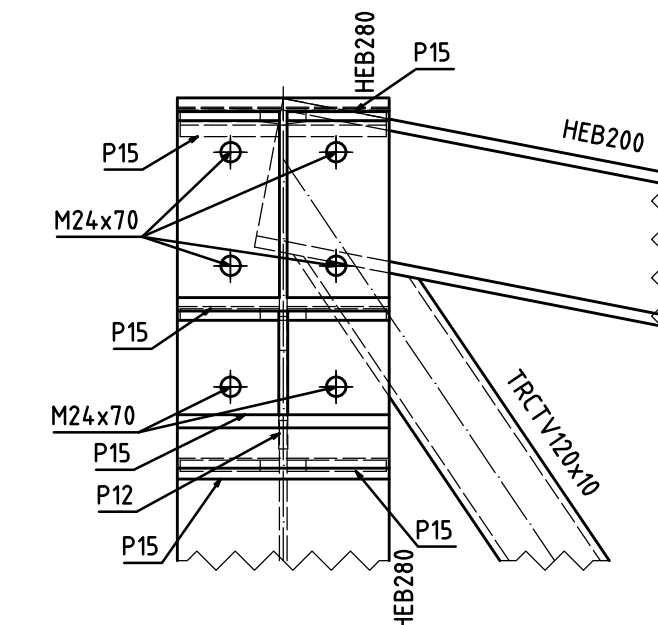

ULOŽENÍ MOSTU NA SLOUP
1:10

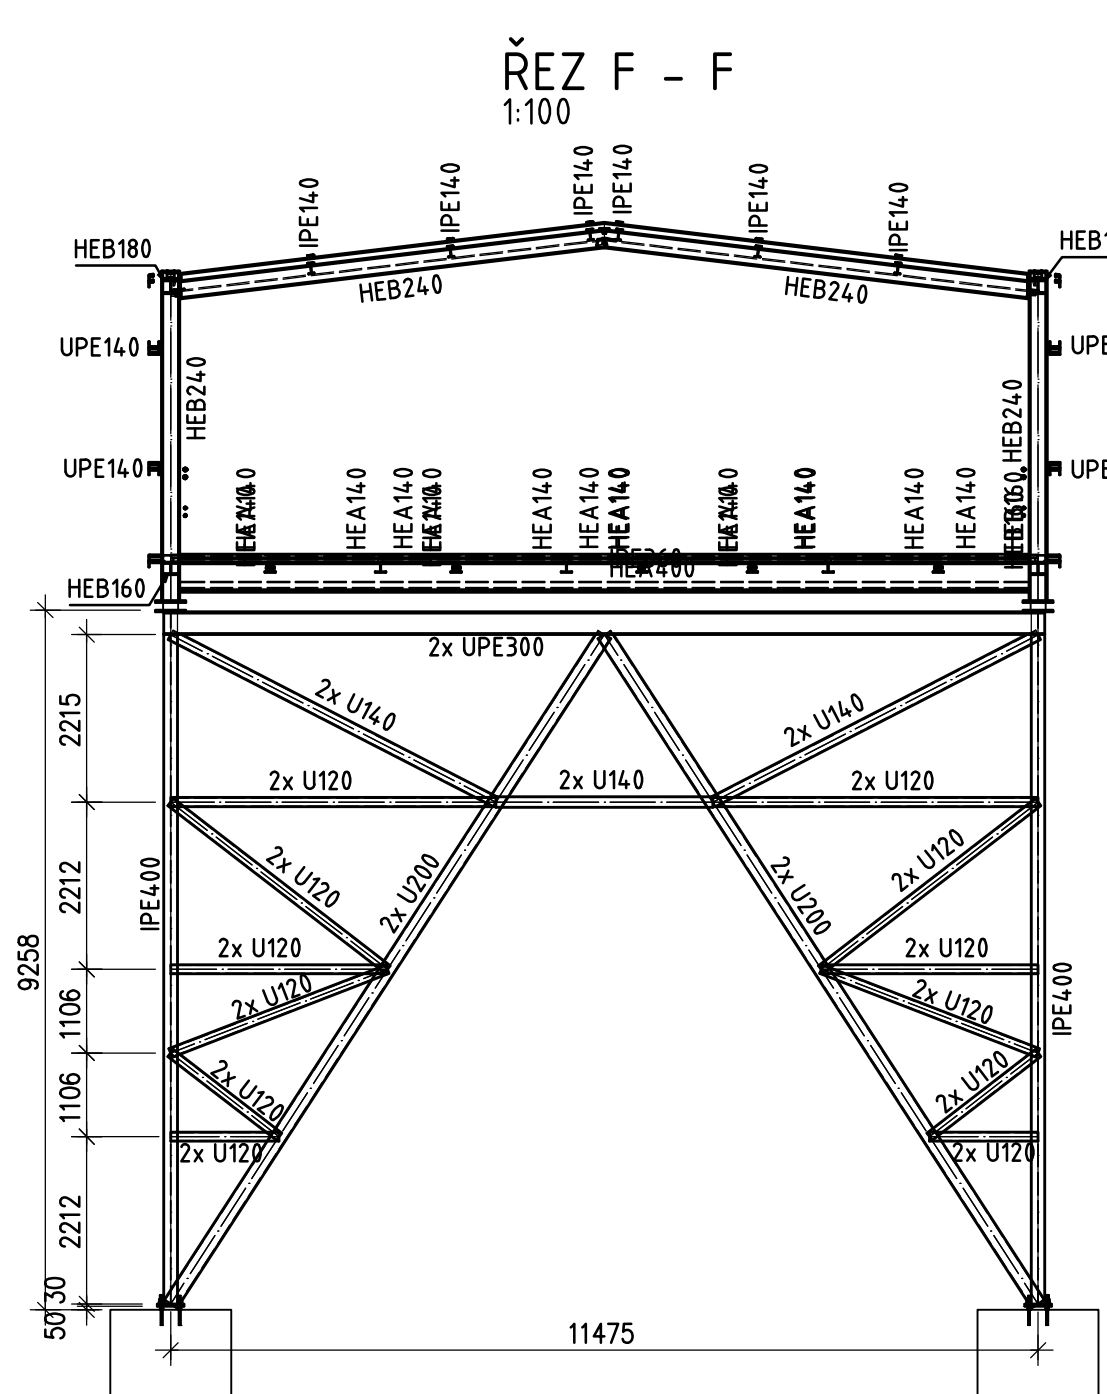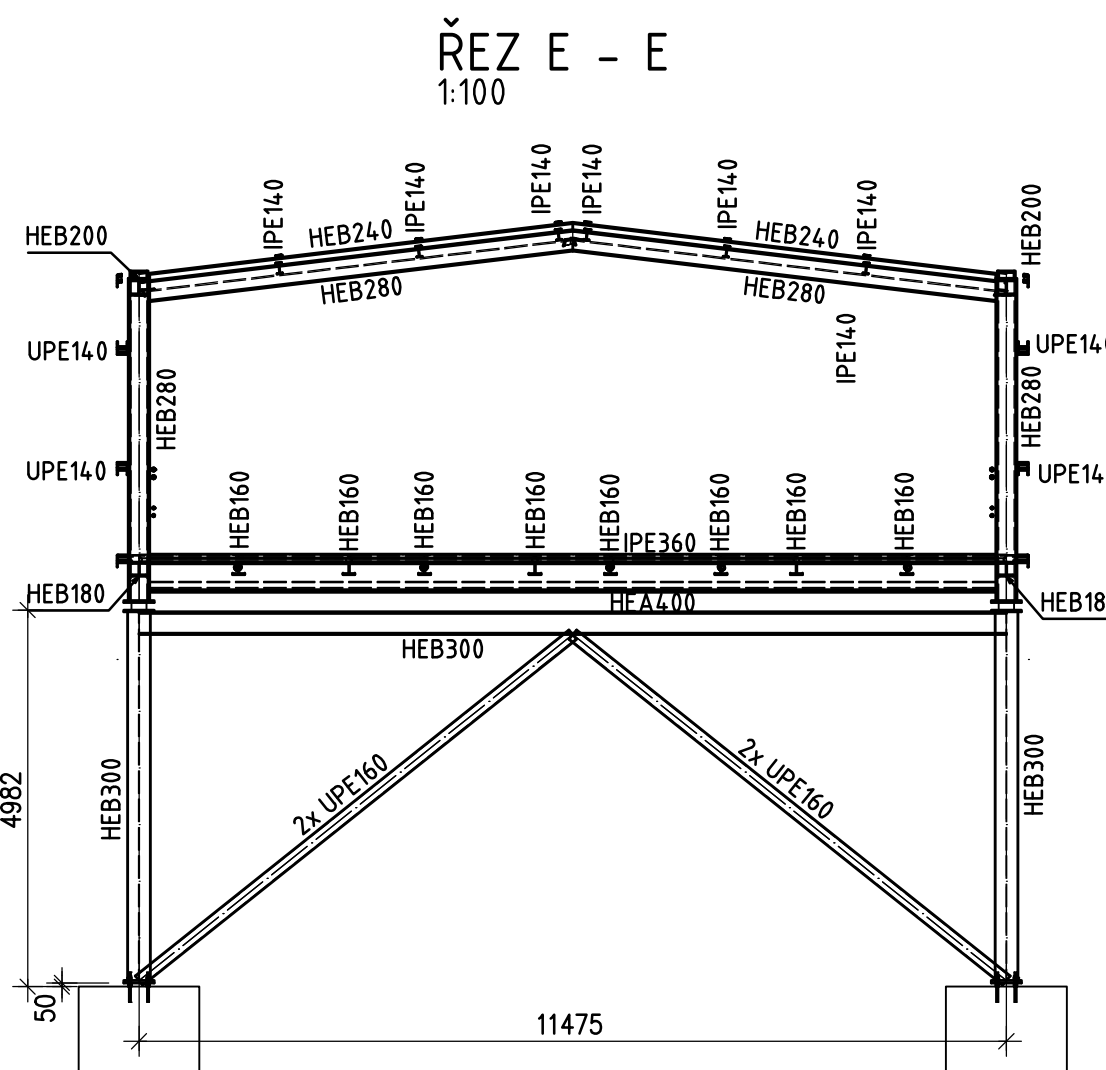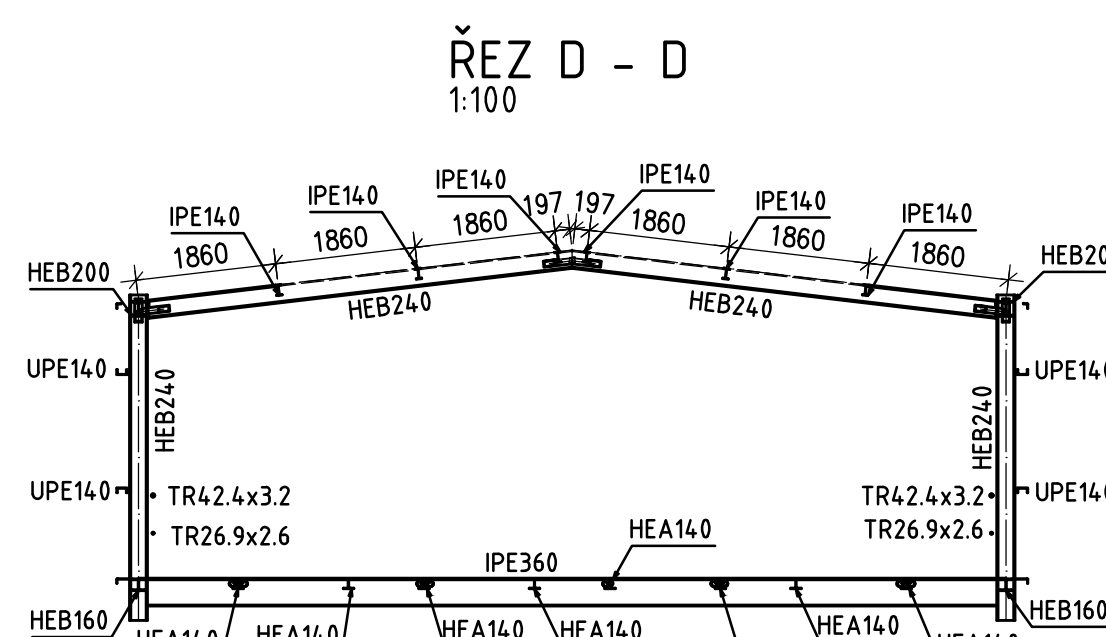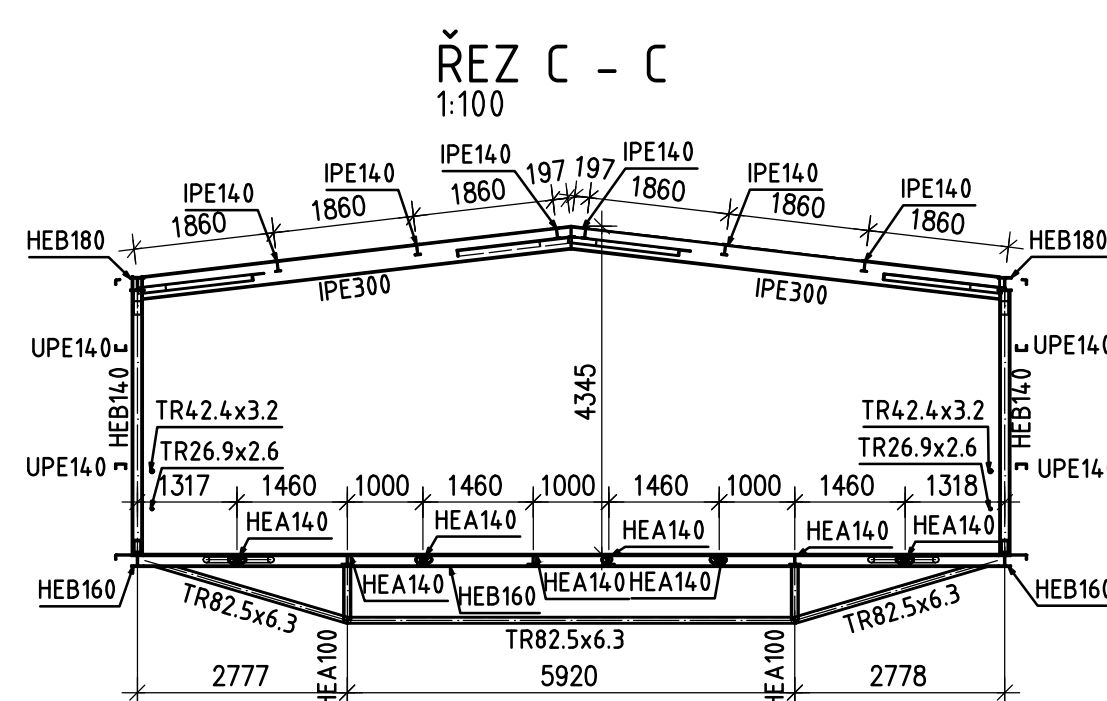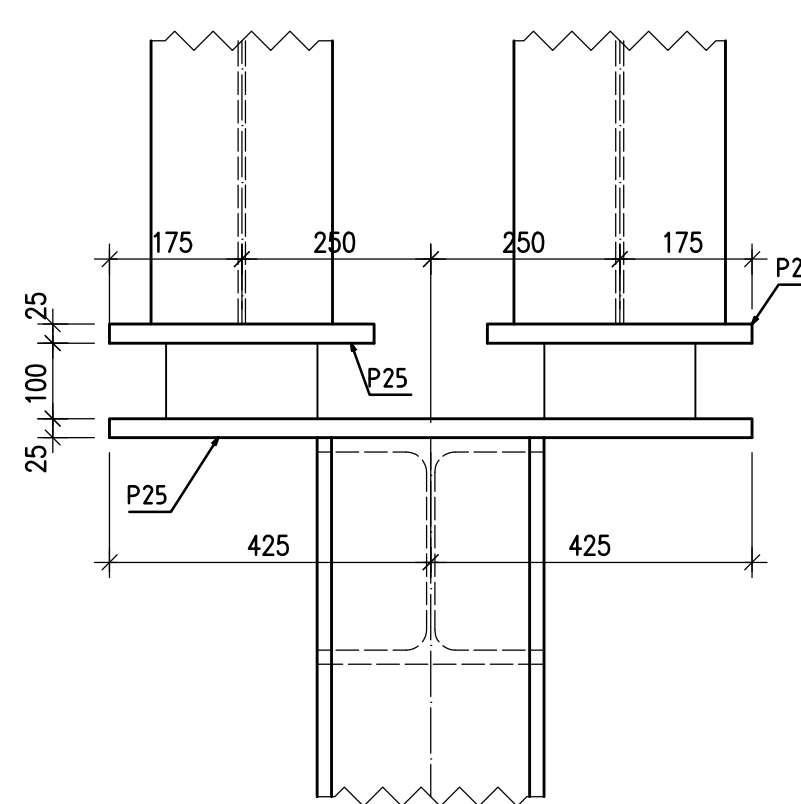

SO103 ±0,000 = +210.440

POZNÁMKY:

Specifikace provedení:
Výrobní třída EXC2 dle EN1090-2.
Obecné tolerance dle EN 1090-2.
Funkční tolerance dle EN13920.

Materiálové specifikace:
Konstrukční ocel S355.
Konstrukce žárově zinkovaná dle EN ISO 1461.
Šrouby, matice a podložky: žárově zinkovány, třída pevnosti 8.8.
Kategorie šroubových spojů: A a D dle EN 1993-1-8.

PROJEKTANT: VHSC	VH Steel and Construction s.r.o. Státníkova 5 301 00 Písek 3 www.vhsc.cz	VYPRACOVANÝ: Ing. Jaromír Štěpánek KONTROLOVANÝ A ZODPOVĚDĚNÝ: Ing. Holm - PH.D.
AFRY Magistra 1275/13 140 00 Praha 4, Michle	MODERNIZACE TEPLÁRNY MLADÁ BOLESLAV DOKUMENTACE PRO VYDÁNÍ STAVEBNÍHO POVOLENÍ SO103 Doprava dřevní štěpky do skladu Dopravník PD6 POHLEDY A ŘEZY, DETAILY	VERZE: 1 MĚRKA: 1:100 PROST. M: 16 REVISOR: 0 DOKUMENTACE: DOP. 31.10.2022
STUPEŇ: 1 DOKUMENTACE: DOP. 31.10.2022	PRŮJEM: Ing. Uříšník	KONTROLOVANÝ A ZODPOVĚDĚNÝ: S404721-DS103-232