


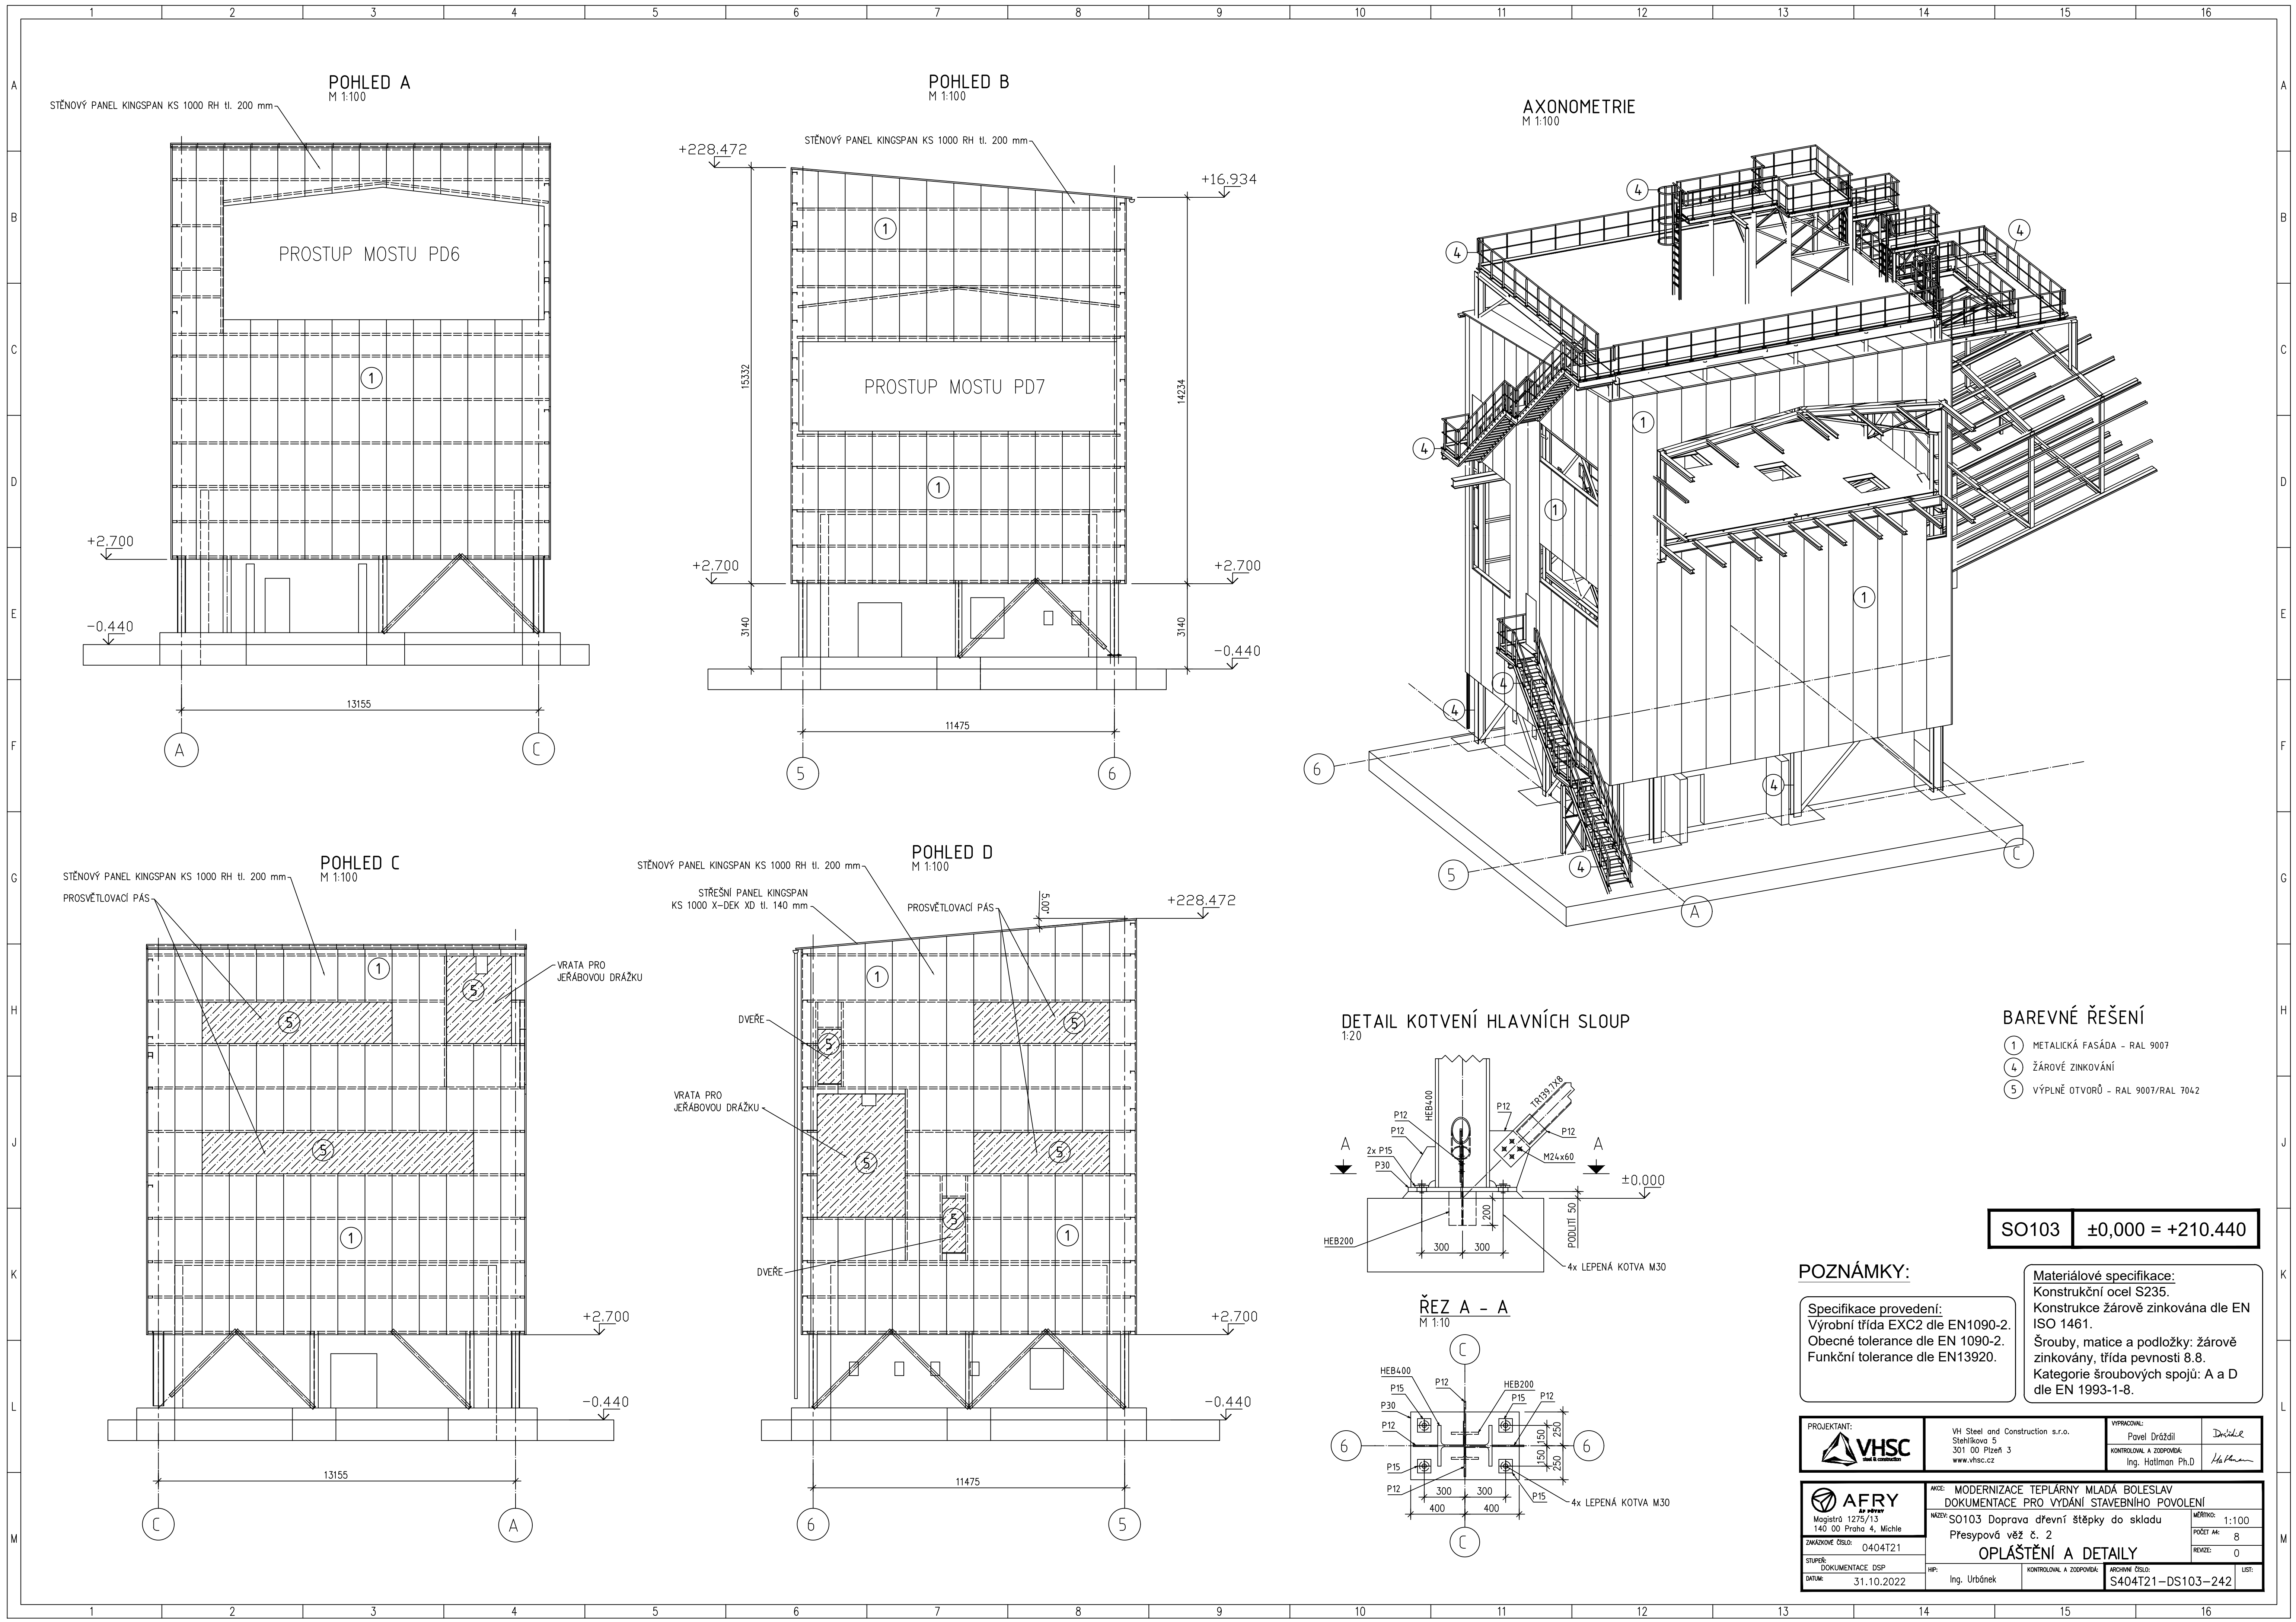

BAREVNÉ ŘEŠENÍ

- 1 METALICKÁ FASÁDA - RAL 9007
- 4 ŽÁROVÉ ZINKOVÁNÍ
- 5 VÝPLNĚ OTVORŮ - RAL 9007/RAL 7042

SO103 ±0,000 = +210.440

POZNÁMKY:

Specifikace provedení:
Výrobní třída EXC2 dle EN1090-2.
Obecné tolerance dle EN 1090-2.
Funkční tolerance dle EN13920.

Materiálové specifikace:
Konstrukční ocel S235.
Konstrukce žárově zinkována dle EN ISO 1461.
Šrouby, matice a podložky: žárově zinkovány, třída pevnosti 8.8.
Kategorie šroubových spojů: A a D dle EN 1993-1-8.

PROJEKTANT: VHSC Ing. V. Hájek	VH Steel and Construction s.r.o. Stehlíkova 5 301 00 Pízeň 3 www.vhsc.cz	VYPRACOVANÝ: Pavel Dráždil KONTROLOVANÝ A ZODPOVÍDANÝ: Ing. Holman Ph.D.	Ing. Holman Ph.D.
AFRY Magistrát 1275/13 140 00 Praha 4, Michle	AKCE: MODERNIZACE TEPLÁRNY MLADÁ BOLESLAV DOKUMENTACE PRO VYDÁNÍ STAVEBNÍHO POVOLENÍ NÁZEV: SO103 Doprava dřevní štěpky do skladu Přesypová věž č. 2	MĚŘITKO: 1:100 POČET AK: 8 REVIZE: 0	LIST: 1
STUPEŇ: DOKUMENTACE DSP DATA: 31.10.2022	HP: Ing. Urbánek	KONTROLOVANÝ A ZODPOVÍDANÝ: Ing. Holman Ph.D.	ARCHIVNÍ ČÍSLO: S404T21-DS103-242