


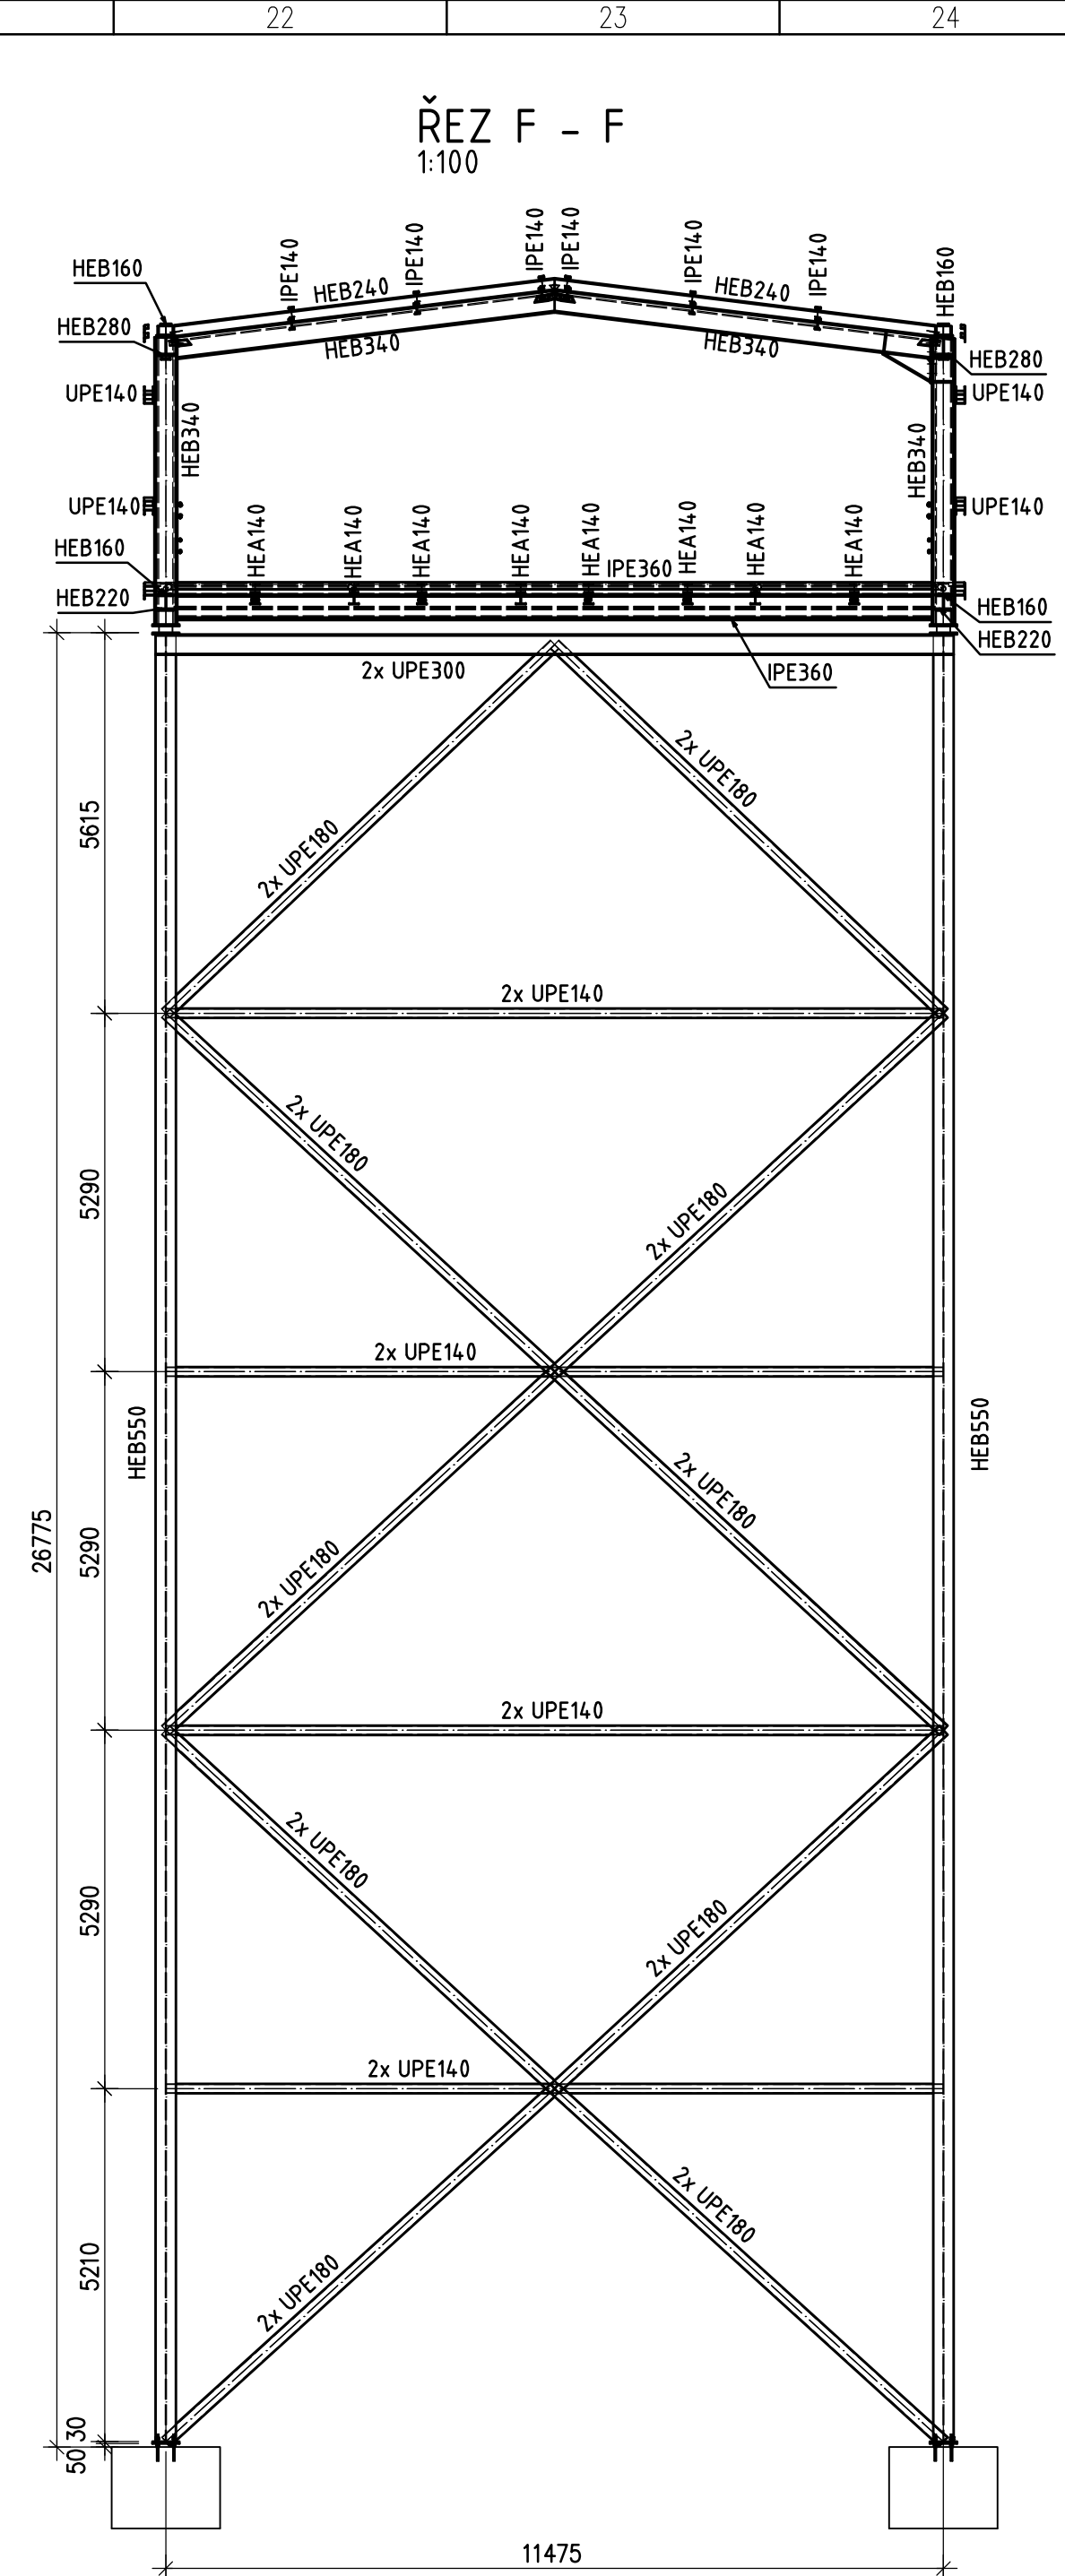
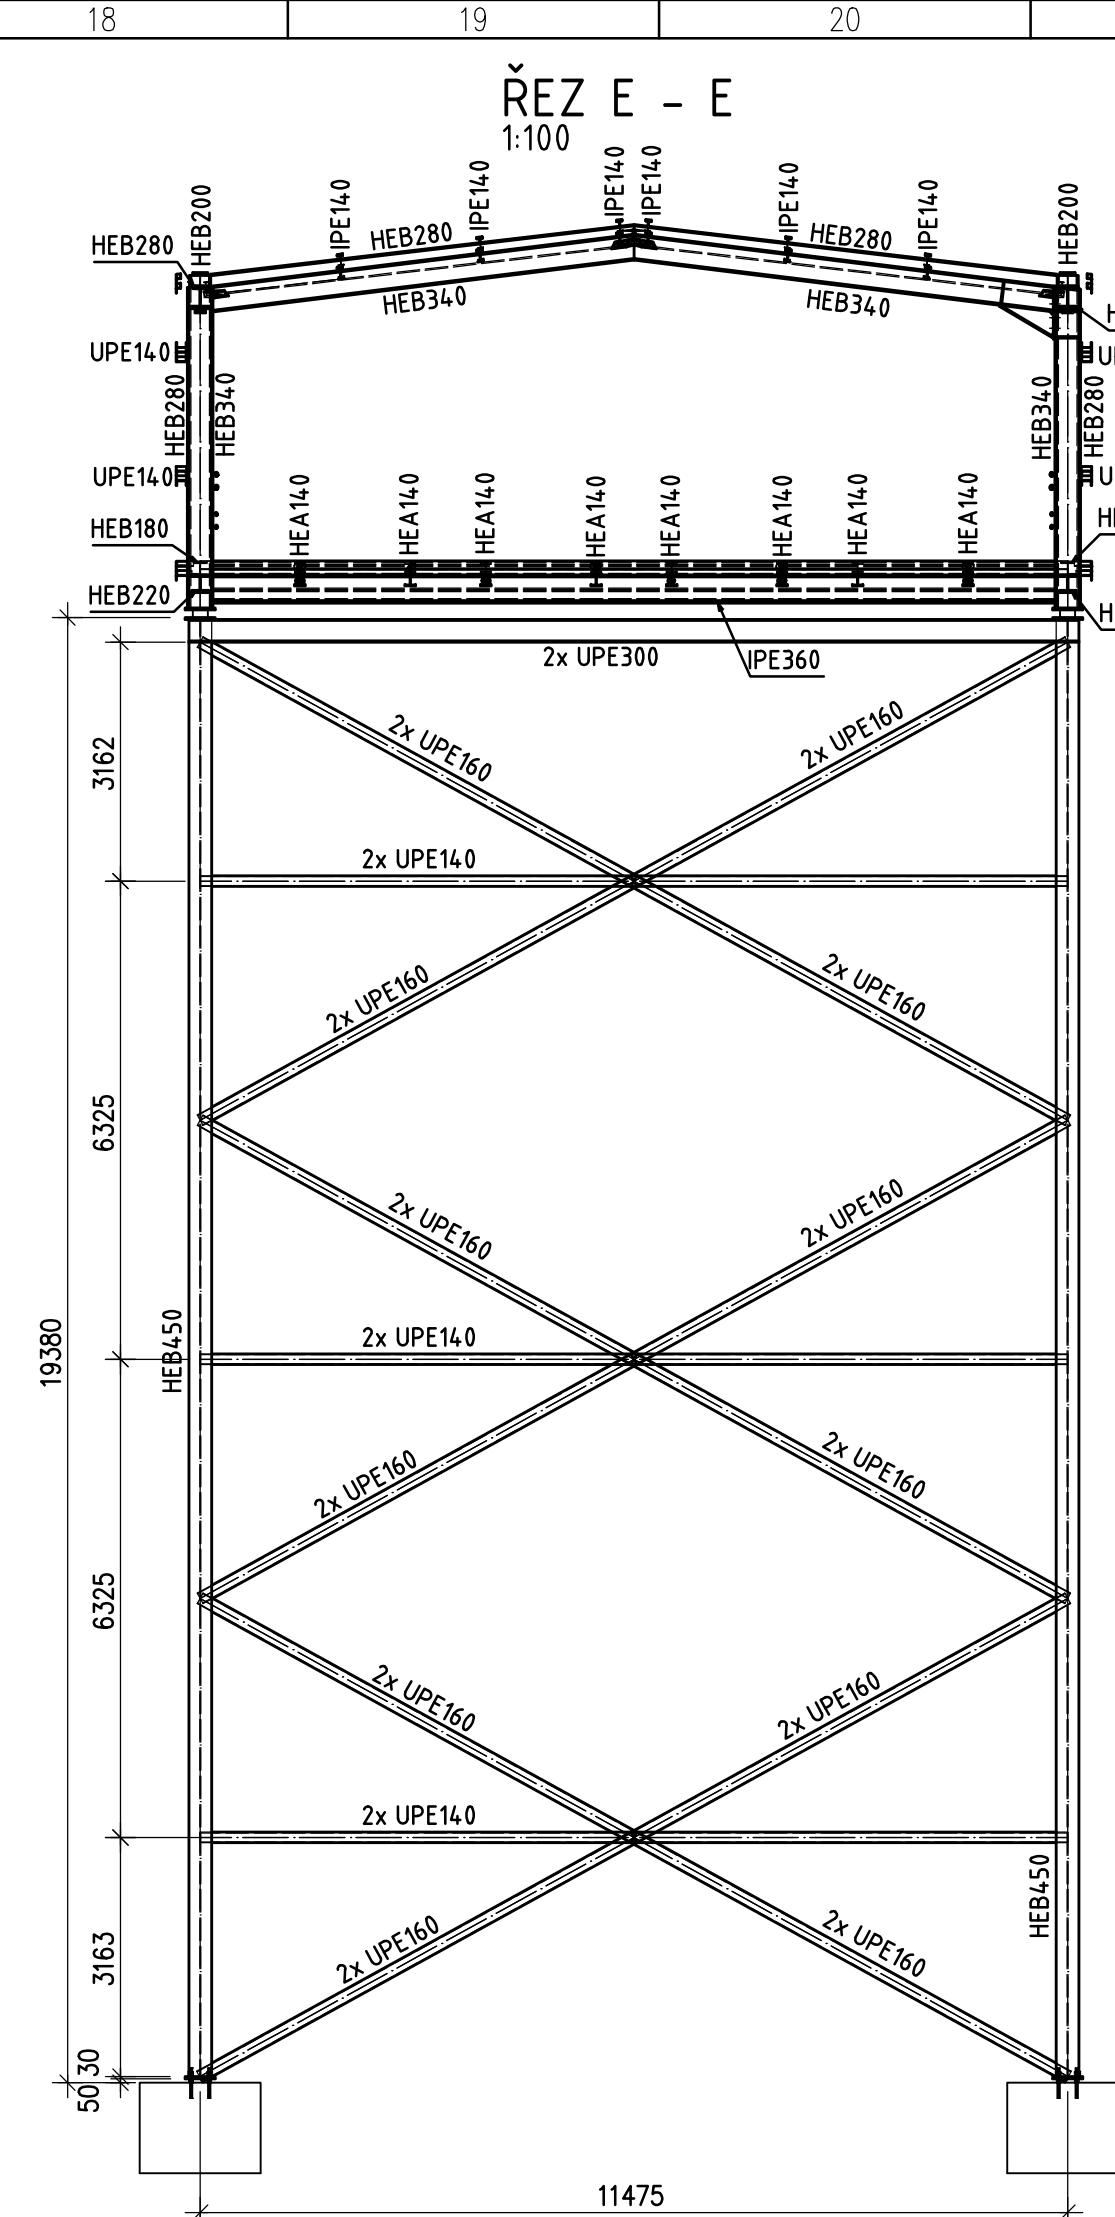
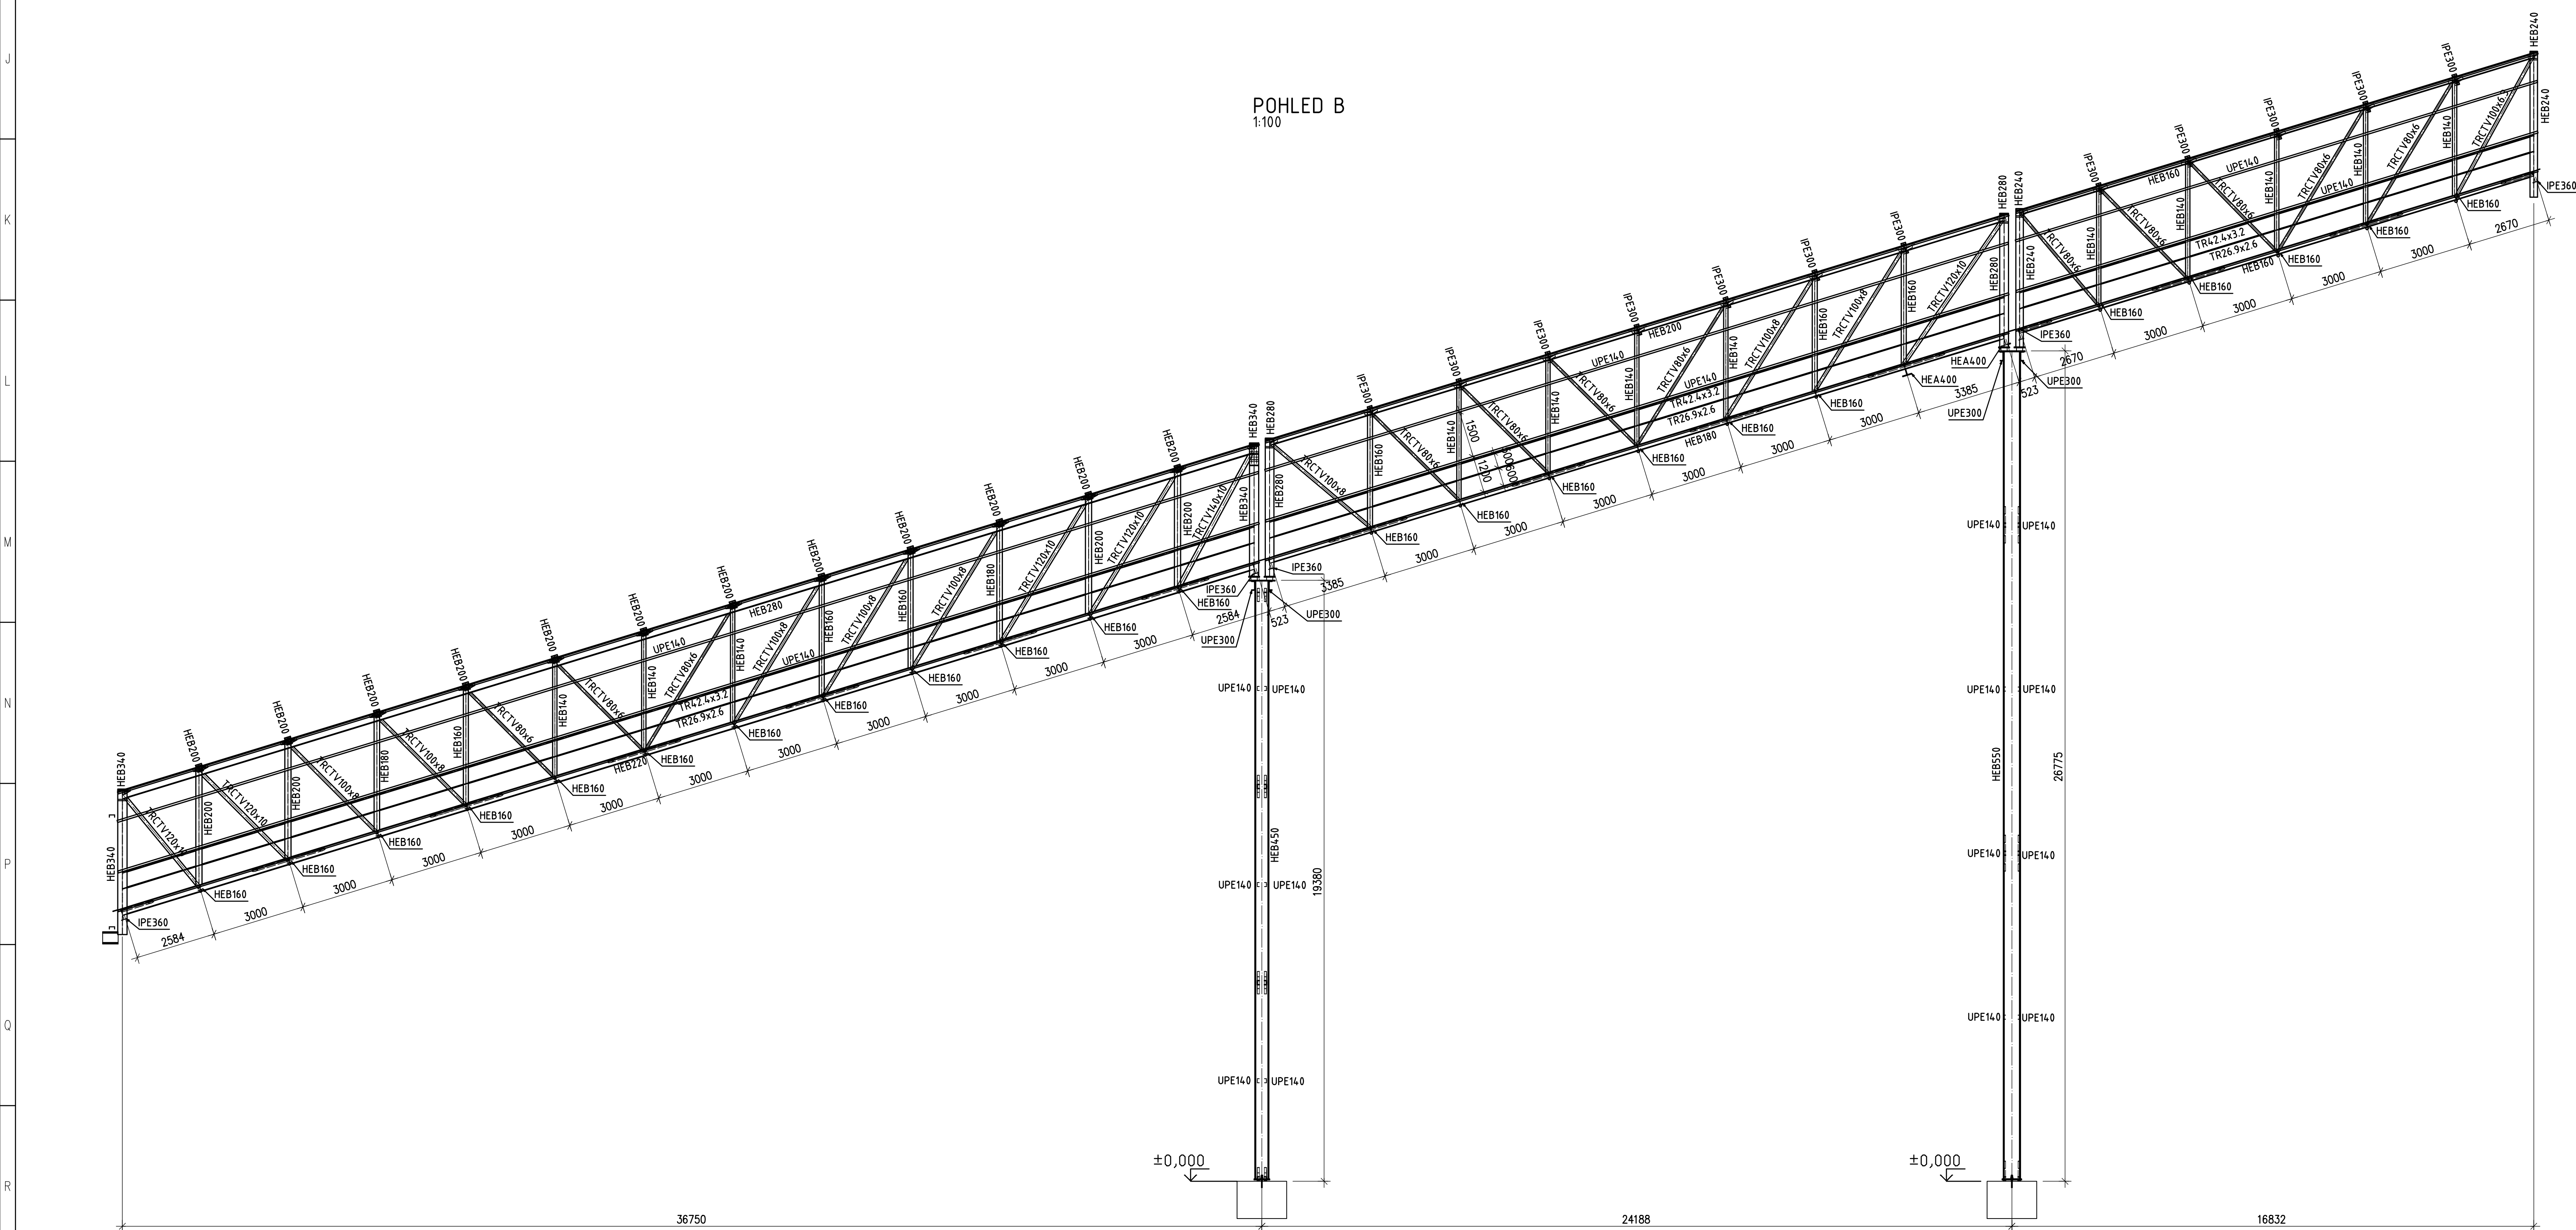


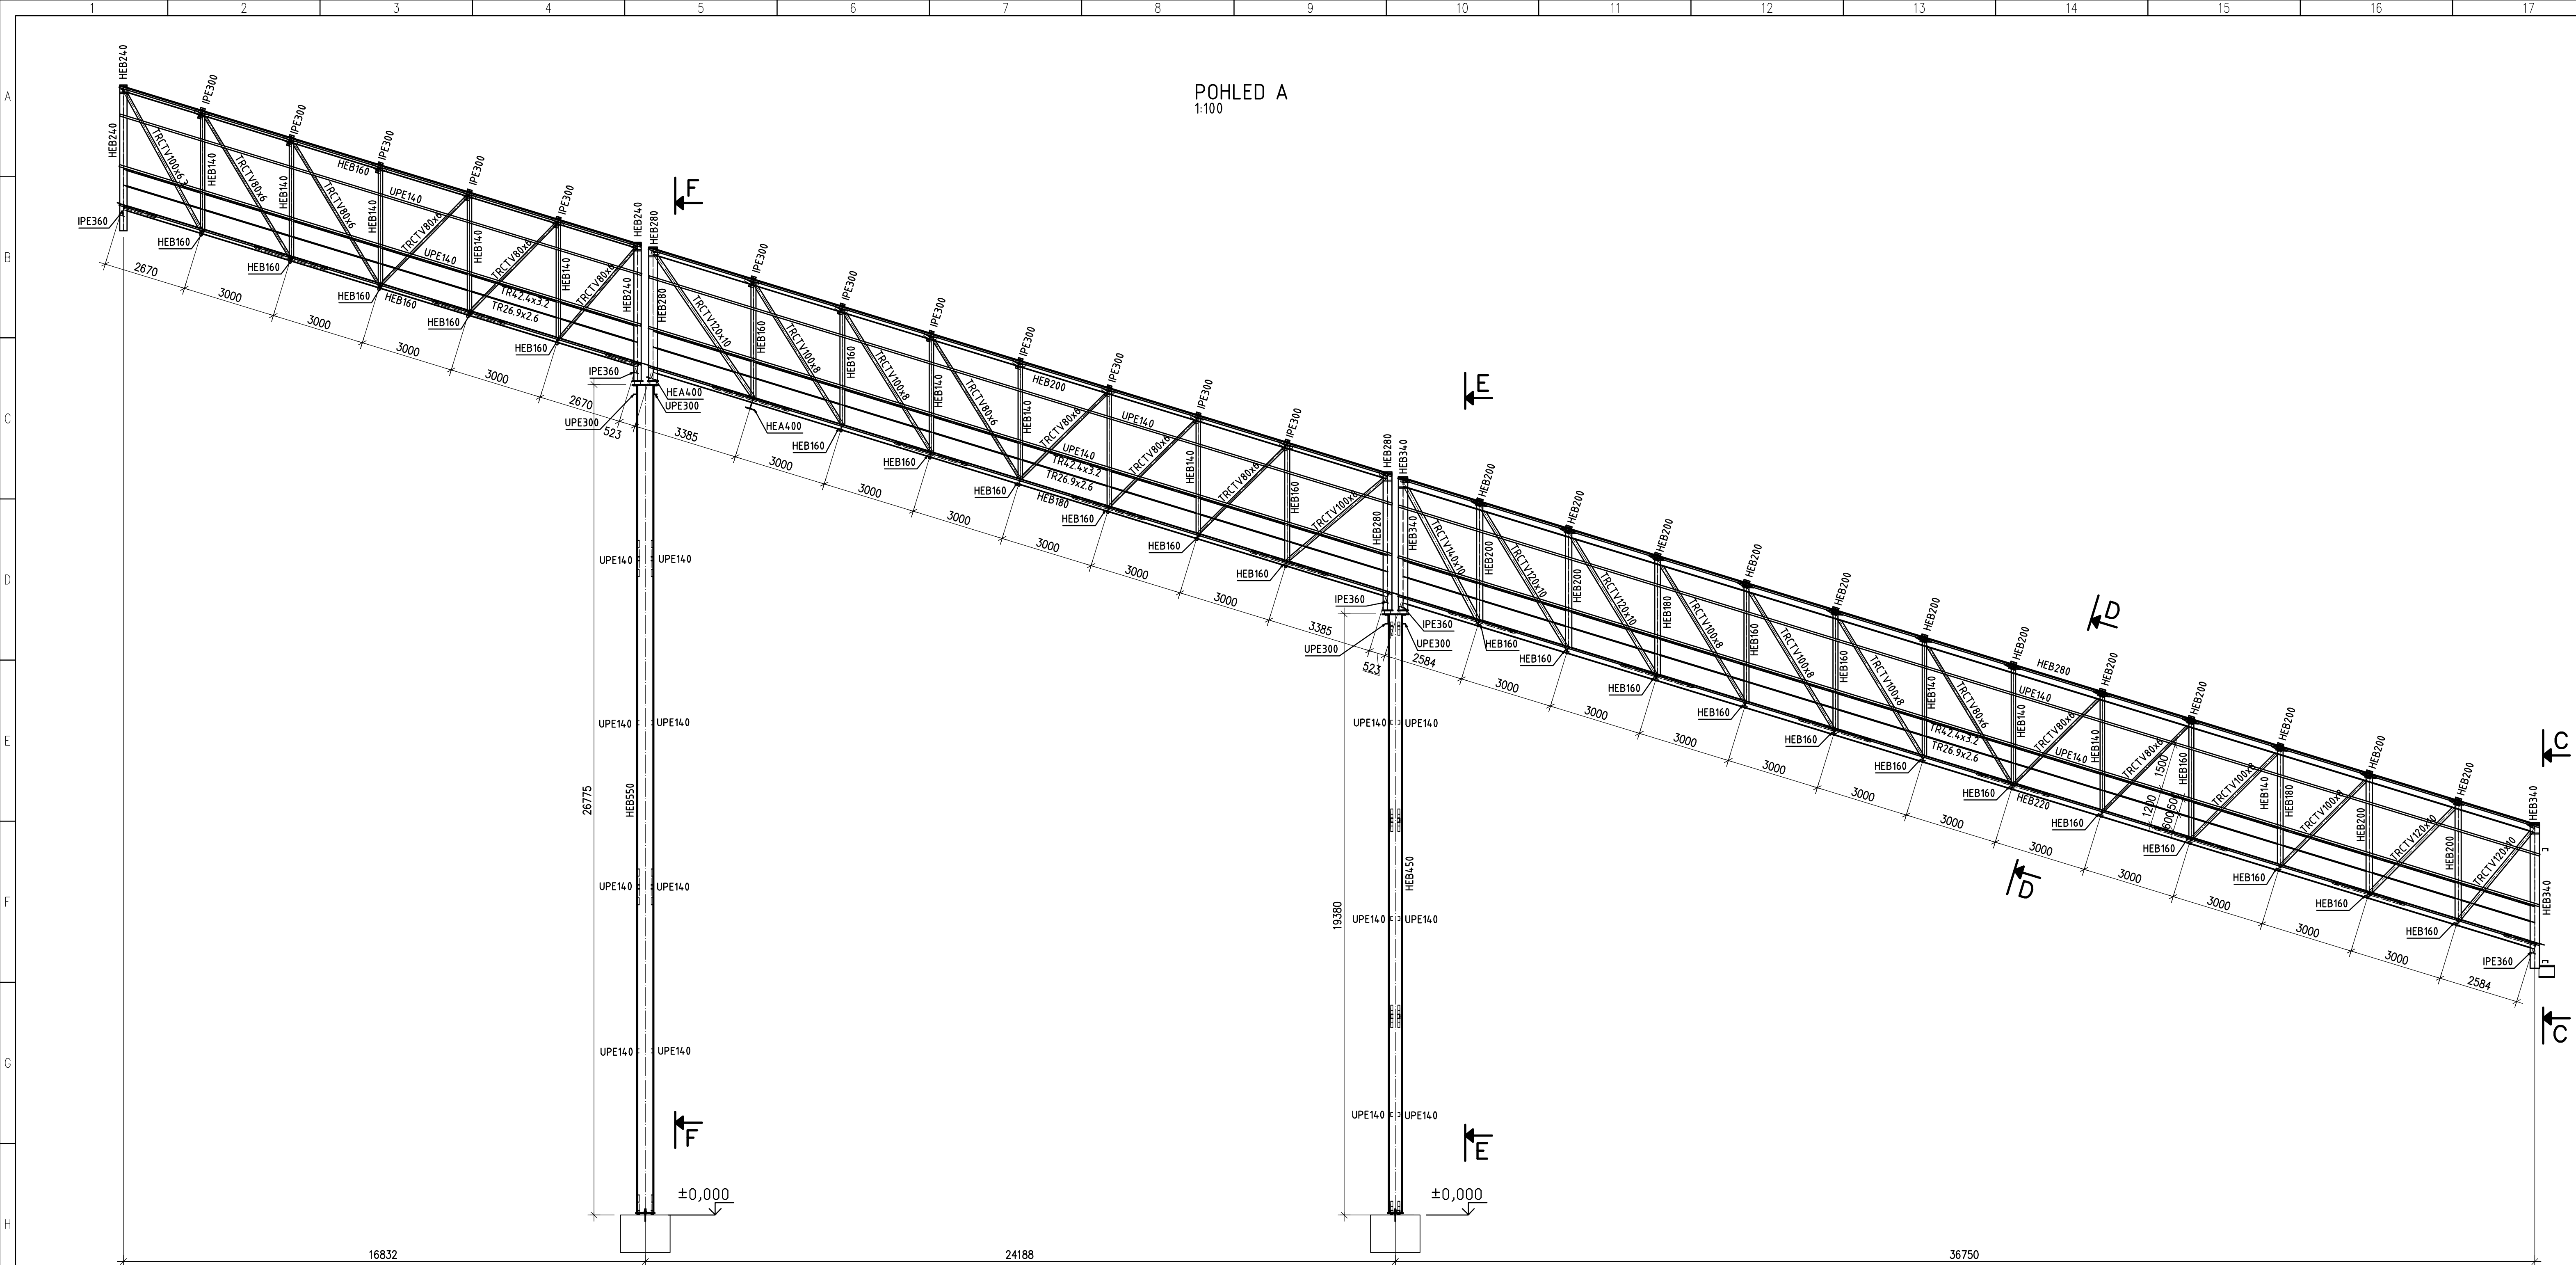


ULOŽENÍ MOSTU NA SLOUP
1:10

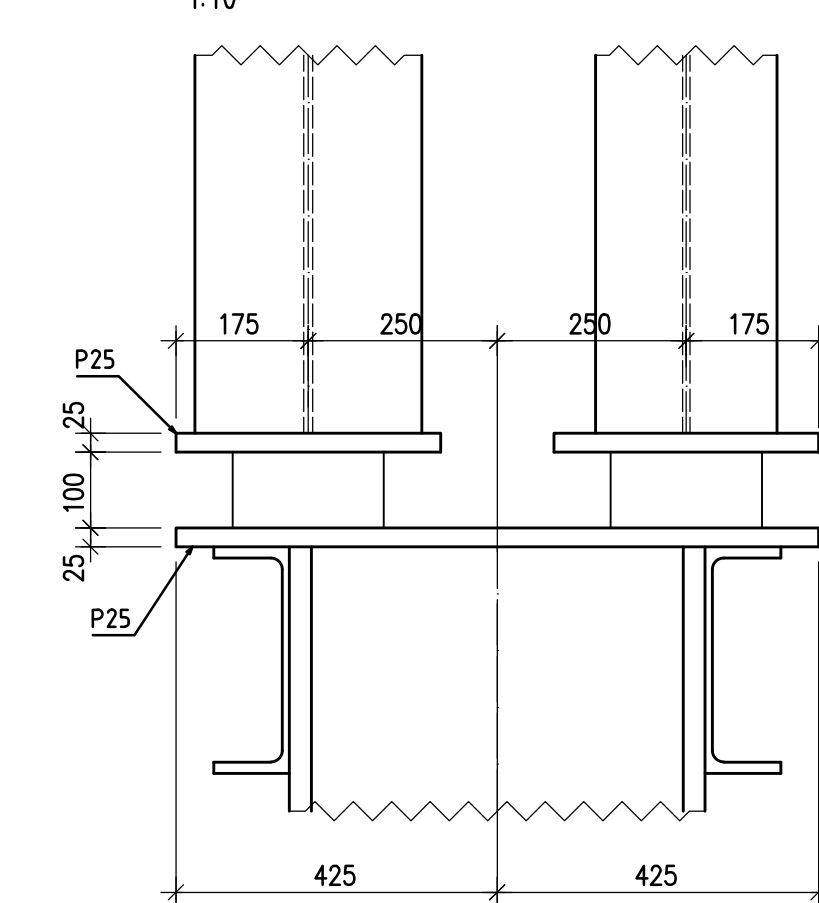


DETAIL - RÁMOVÝ ROH HLAVNÍHO RÁMU
1:10

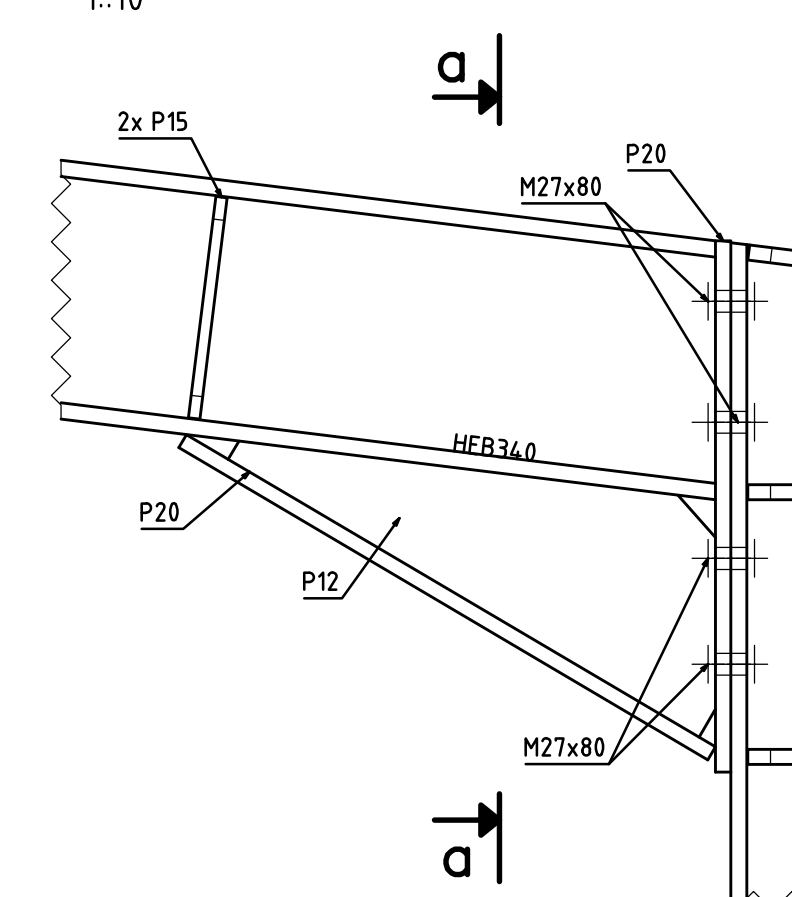


DETAIL - RÁMOVÝ ROH HLAVNÍHO RÁMU - ŘEZ a - a
1:10

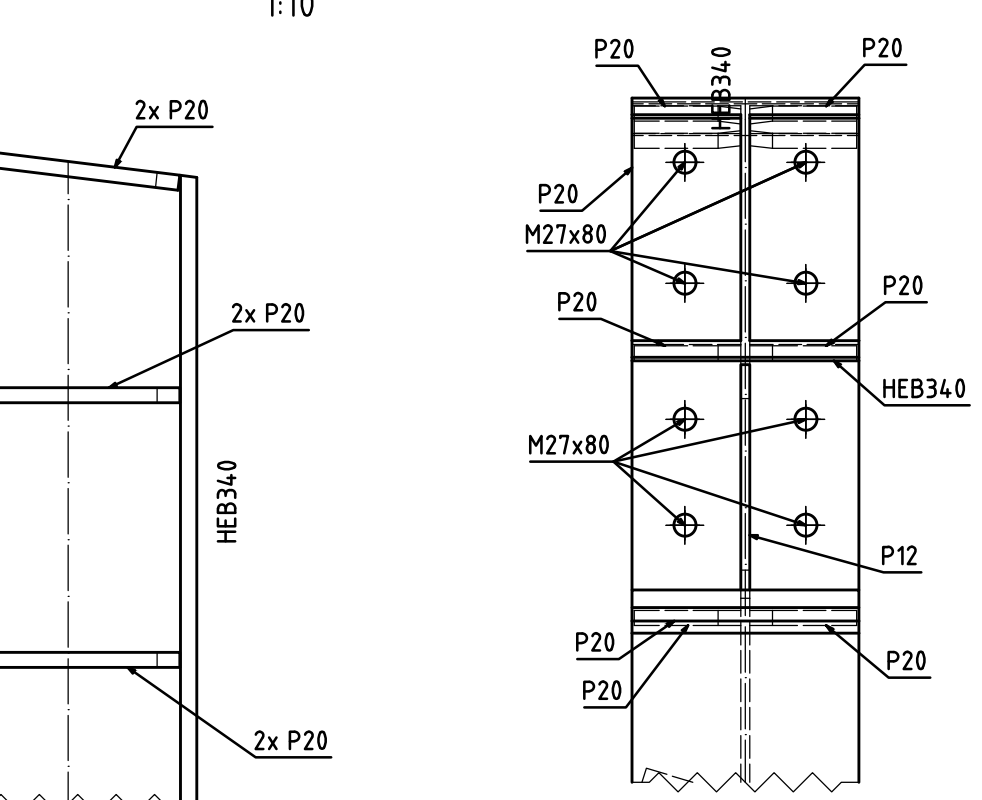

DETAIL KOTVENÍ
1:10

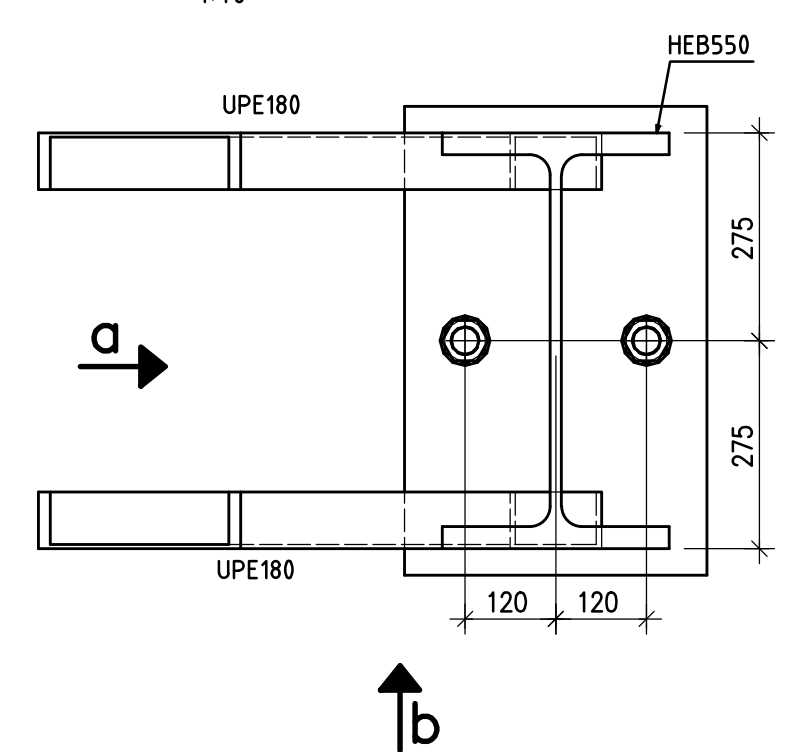

DETAIL KOTVENÍ - POHLED b
1:10

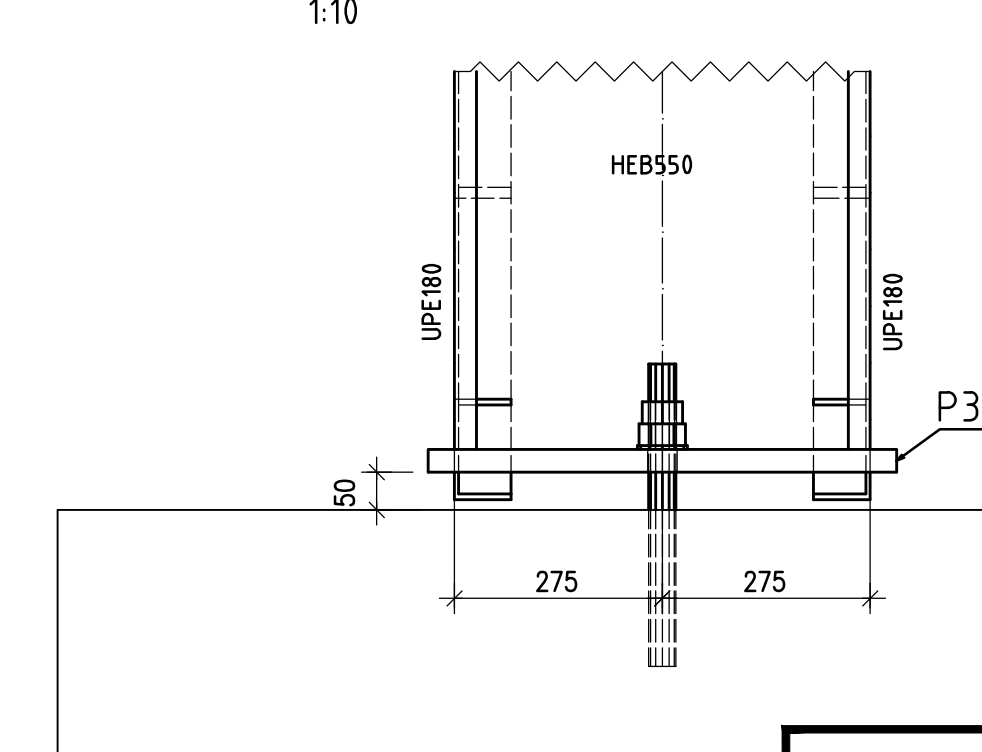

SO103 ±0,000 = +210.440

POZNÁMKY:

Specifikace provedení:
Výrobní třída EXC2 dle EN1090-2.
Obecné tolerance dle EN 1090-2.
Funkční tolerance dle EN13920.

Materiálové specifikace:
Konstrukční ocel S355.
Konstrukce žárové zinkovaná dle EN ISO 1461.
Šrouby, matice a podložky: žárové zinkovány, třída pevnosti 8.8.
Kategorie šroubových spojů: A a D dle EN 1993-1-8.

PROJEKTANT: VHSC	VH Steel and Construction s.r.o. Slatinova 5 301 00 Písek 3 www.vhsc.cz	VÝKONK: Ing. Jaromír KONTROLA A ZODPOVĚD: Ing. Holm - Ph.D.
AFRY Magistra 1275/13 140 00 Písek 4, Michle	MODERNIZACE TEPLÁRNY MLADÁ BOLESLAV DOKUMENTACE PRO VYDÁNÍ STAVEBNÍHO POVOLENÍ MÍSTO: SO103 Doprava paliva do skladu Dopravník PD7	VERZE: 1:100 PRŮJEM: 16 REVISOR: 0
ZÁKONNÝ OZNAČENÍ: 0404721 STUPEŇ: DOKUMENTACE DOP. DUM: 21.11.2022	REP: Ing. Urbánek KONTROLA A ZODPOVĚD: Ing. Holm - Ph.D.	PROJEKT OZNAČENÍ: S404721-DS103-252 ÚST: 21.11.2022