




PŮDORYS STŘECHY MOSTU PD7
1:100

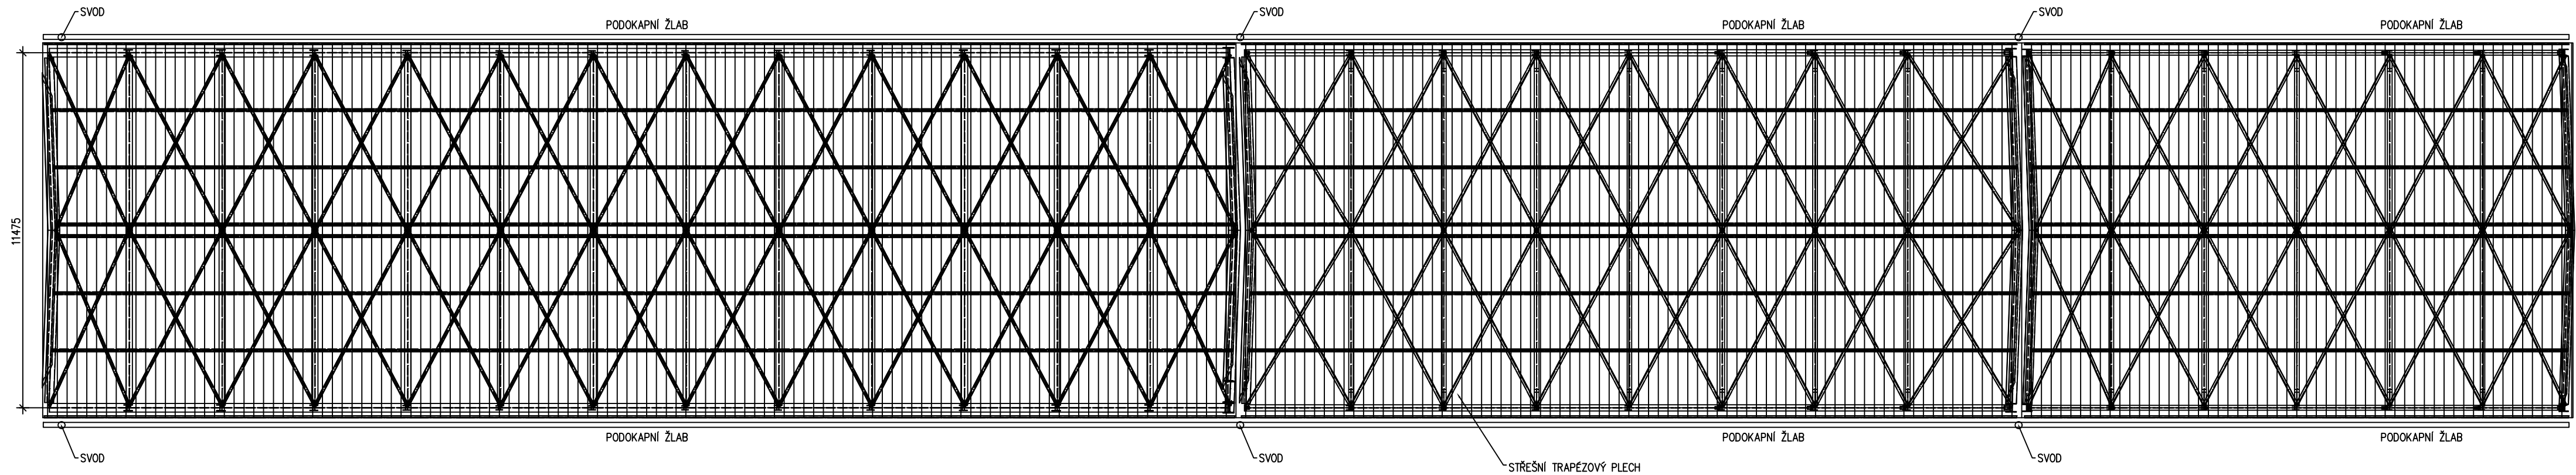

POHLED B
1:100

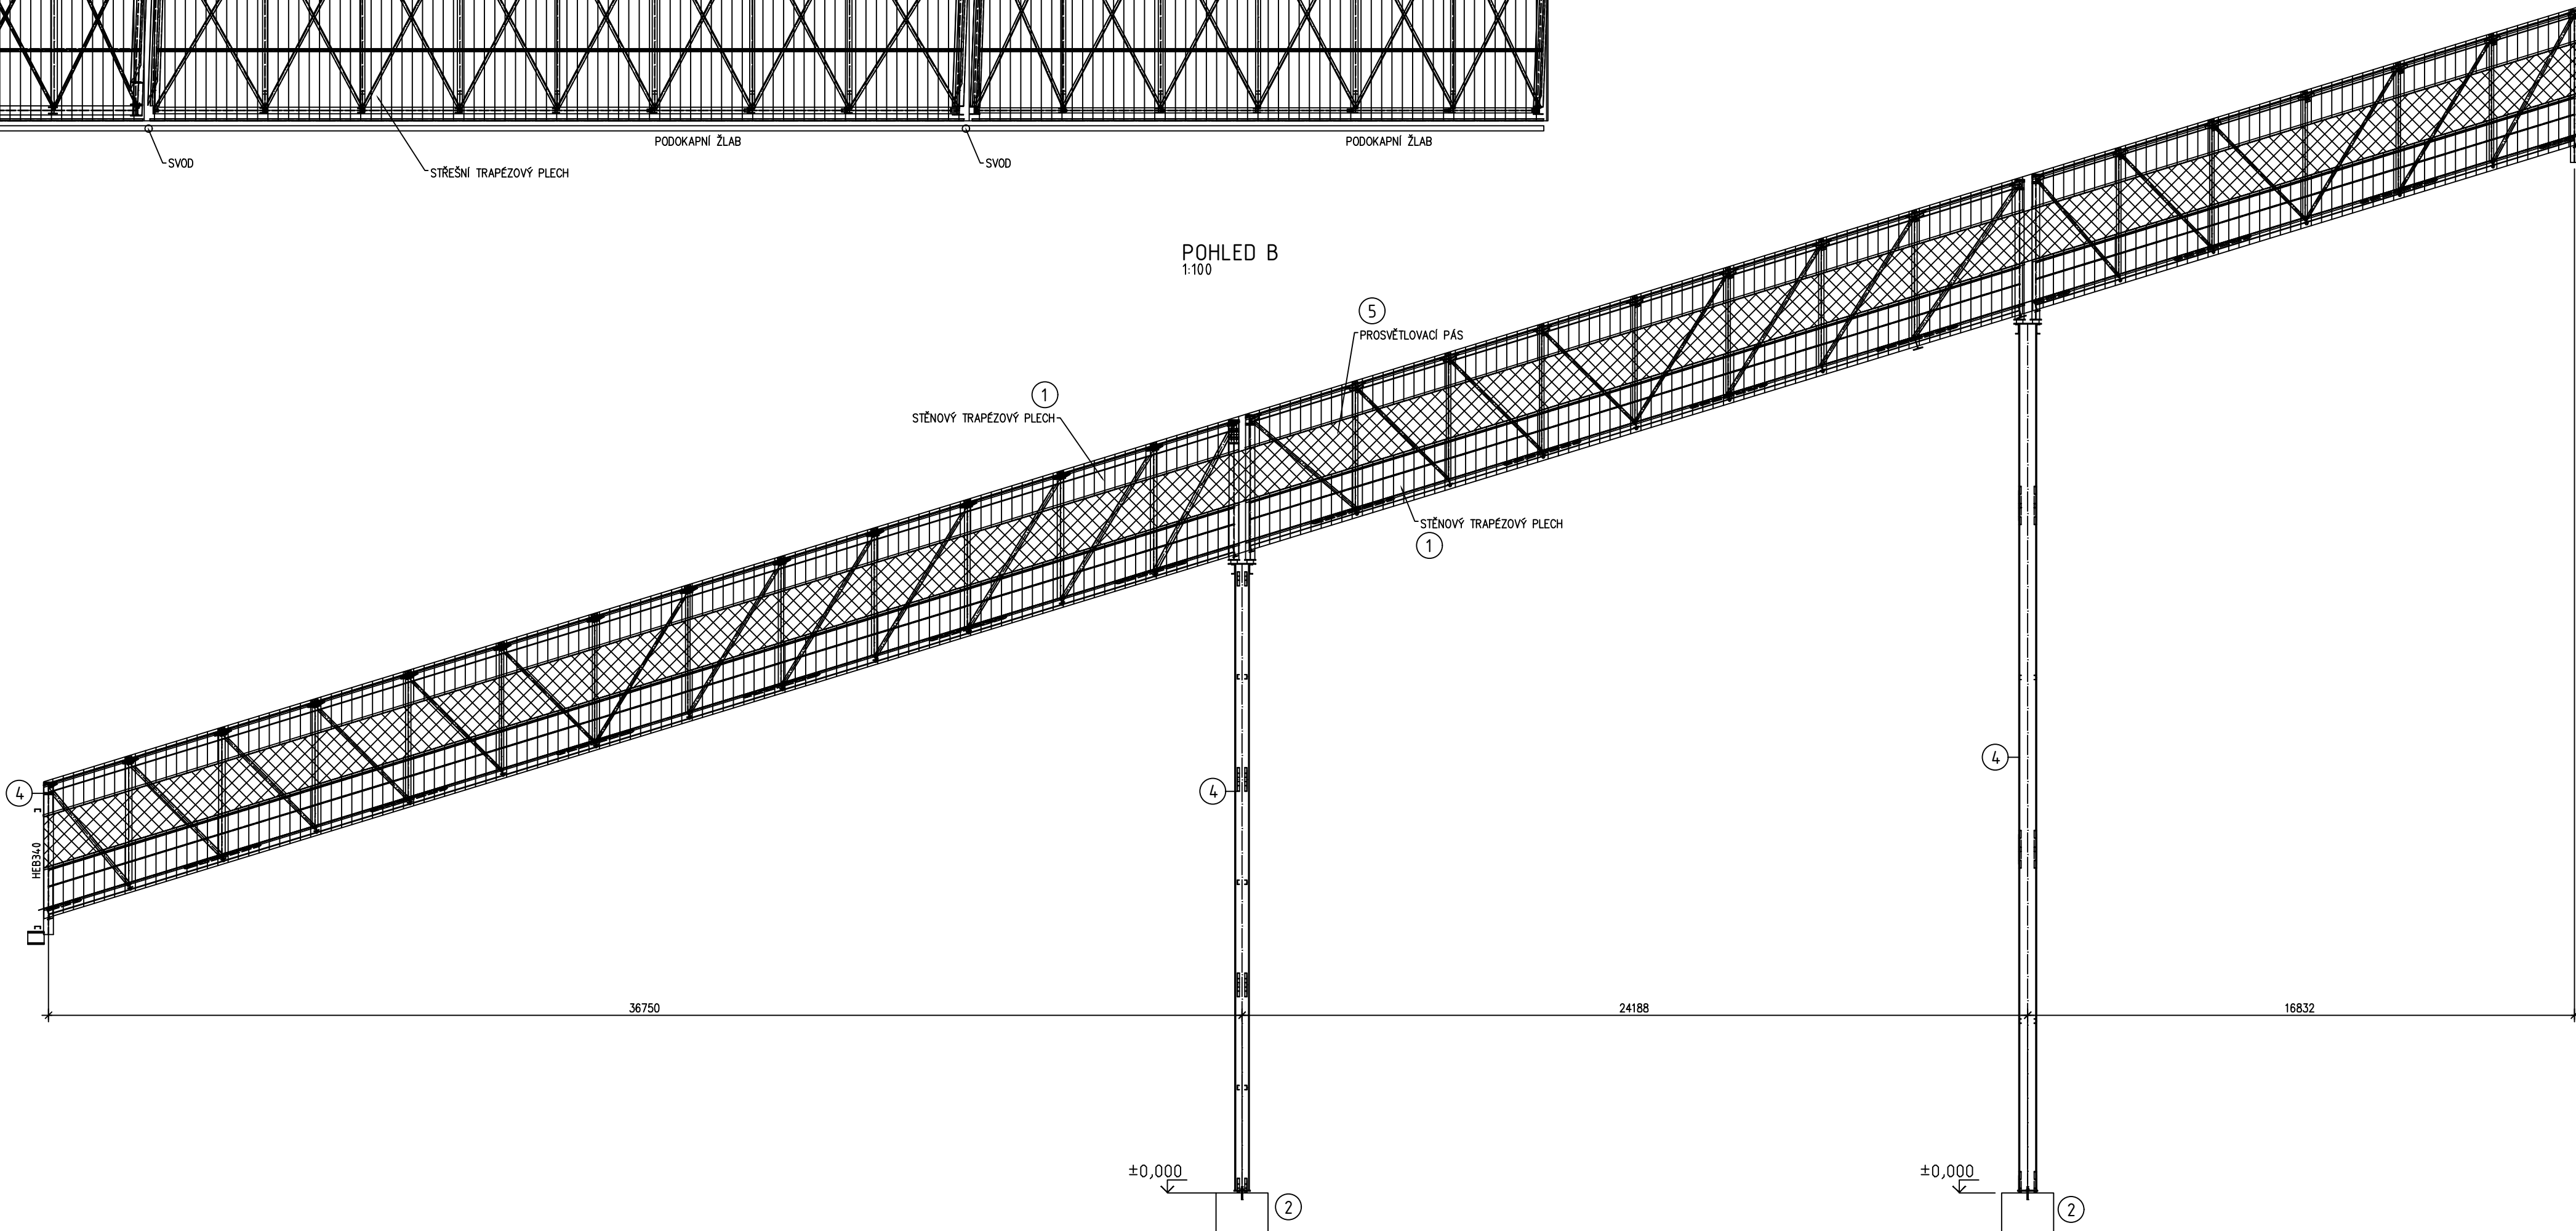

POHLED A
1:100

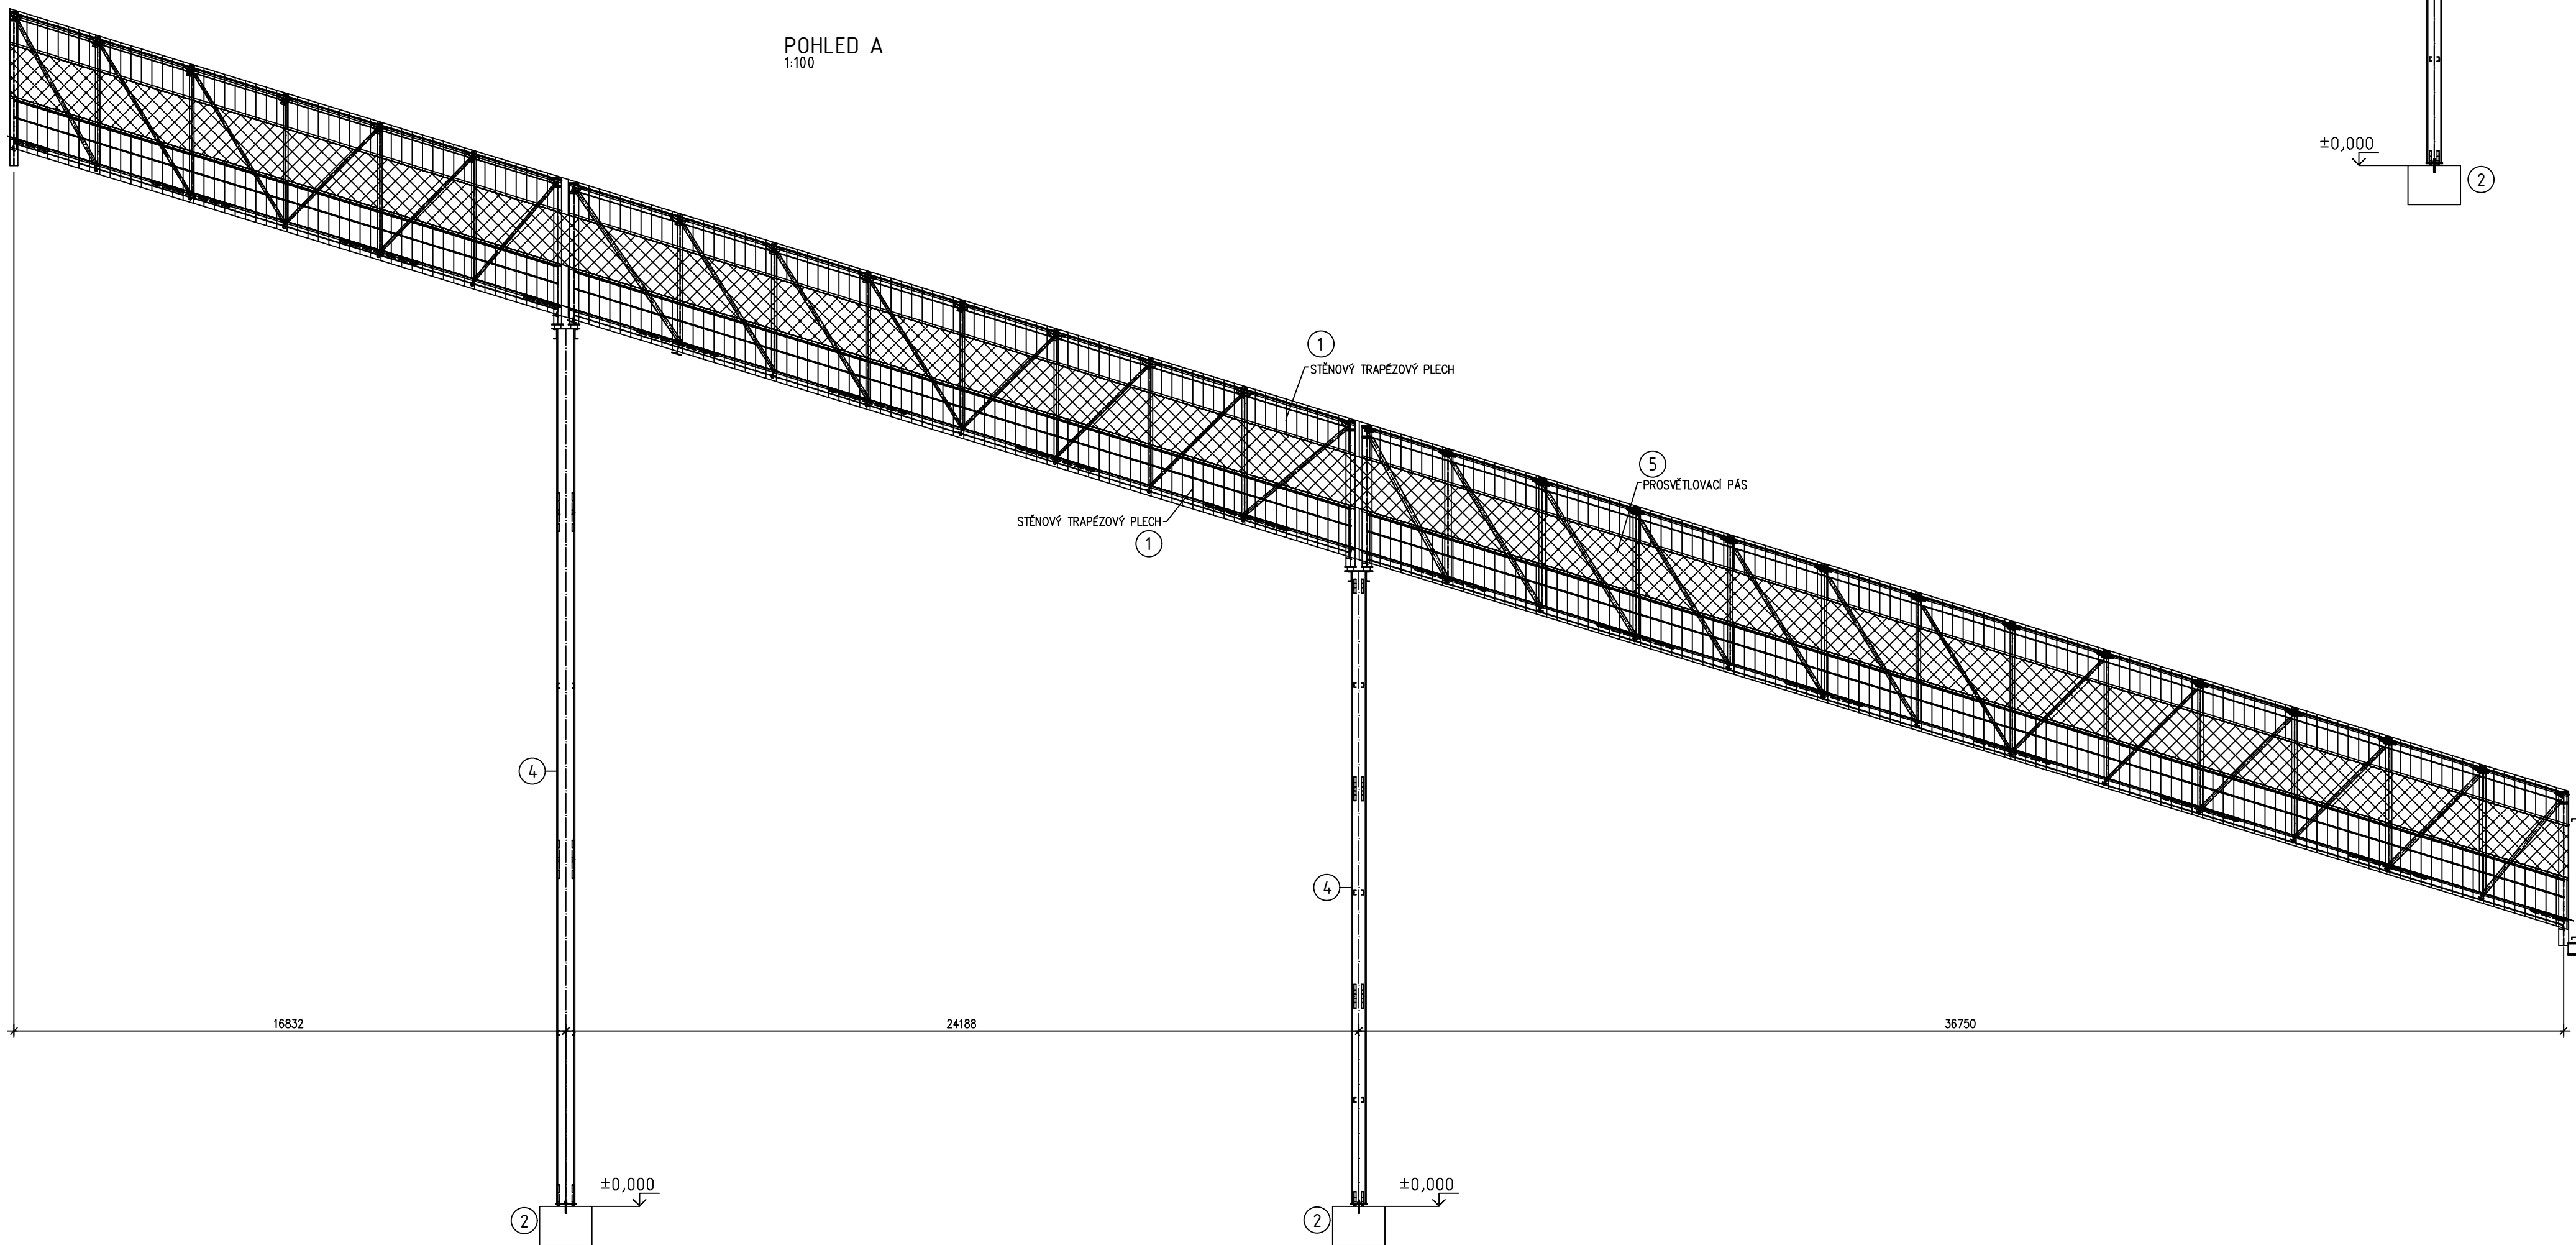

BAREVNÉ ŘEŠENÍ

- 1 METALICKÁ FASÁDA - RAL 9007
2 POHLEDOVÝ BETON
4 ŽÁROVÉ ZINKOVÁNÍ
5 VÝPLNĚ OTVORŮ - RAL 9007/RAL 7042

SO103 ±0,000 = +210.440

POZNÁMKY:

Specifikace provedení:
Výrobní třída EXC2 dle EN1090-2.
Obecné tolerance dle EN 1090-2.
Funkční tolerance dle EN13920.

Materiálové specifikace:
Konstrukční ocel S355.
Konstrukce žárově zinkována dle EN ISO 1461.
Šrouby, matice a podložky: žárově zinkovány, třída pevnosti 8.8.
Kategorie šroubových spojů: A a D dle EN 1993-1-8.

PROJEKTANT: VHSC	Vit Steel and Construction s.r.o. Střelkova 5 301 00 Písek 3 www.vhsc.cz	VYPRACOVATEL: Ing. Jarošimovský KONTROLA A ZODPOVĚD: Ing. Holman Ph.D.
AFRY Mojstřík 1275/13 180 00 Proboč, Močín	NAZEV: MODERNIZACE TEPLÁRNY MLADÁ BOLESLAV DOKUMENTACE PRO VYDÁNÍ STAVEBNÍHO POVOLENÍ MÍSTO: SO103 Doprava paliva do skladu Dopravník PD7	VERZE: 1:100 POČET AK: 16 REVIZE: A
STUPEŇ: DOKUMENTACE DSP DATA: 1/2023	IP: Ing. Urbánek	KONTROLA A ZODPOVĚD: MČOVAN OSL: S404T21-DS103-253