


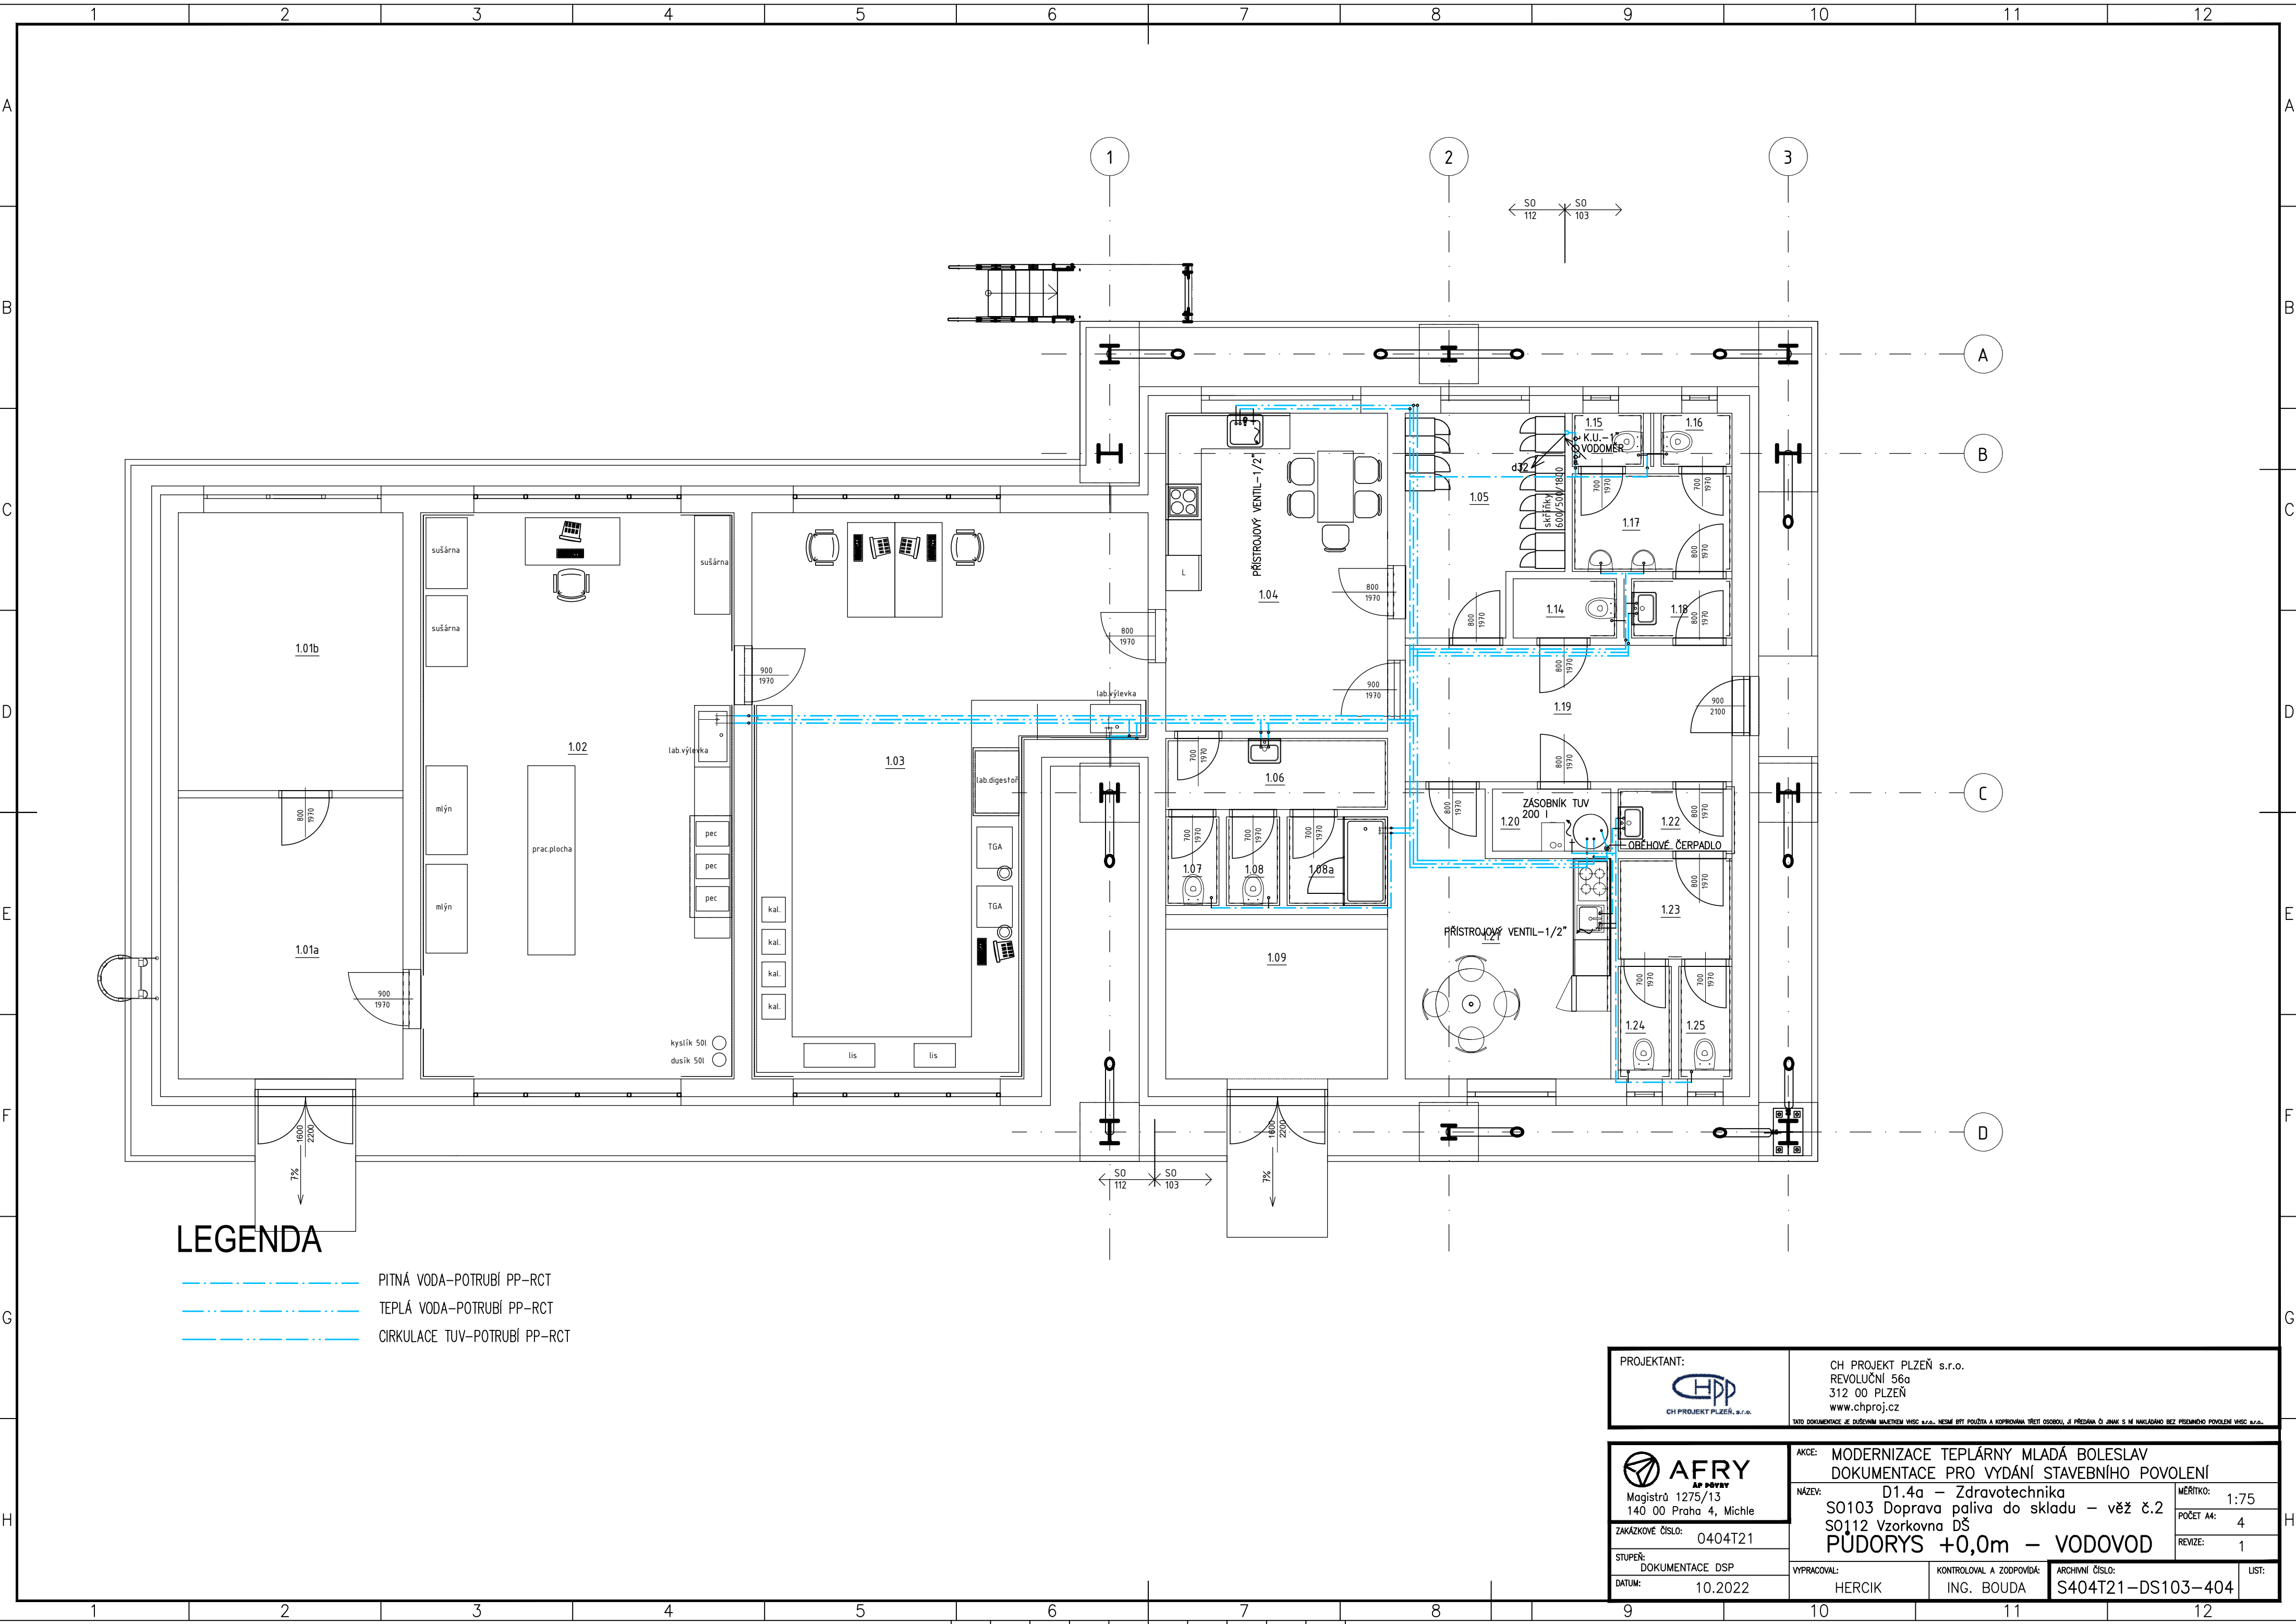

LEGENDA

- PITNÁ VODA-POTRUBÍ PP-RCT
- TEPLÁ VODA-POTRUBÍ PP-RCT
- CÍRKULACE TUV-POTRUBÍ PP-RCT

PROJEKTANT:  CH PROJEKT PLZEŇ, s.r.o.		CH PROJEKT PLZEŇ s.r.o. REVOLUČNÍ 56a 312 00 PLZEŇ www.chproj.cz TATO DOKUMENTACE JE DUŠEVNÍM VLASTNÍM VÝVOJEM A NEMÁ BÝT POUŽITA A KOPÍROVÁNA TŘETÍ OSOBOU, JÍ PŘEDÁNÍ ČI JINAK S NÍ NAKLÁDÁNÍ BEZ PŘEDMÍHO POVOLENÍ VHSO s.r.o.	
 Magistrů 1275/13 140 00 Praha 4, Michle		AKCE: MODERNIZACE TEPLÁRNY MLADÁ BOLESLAV DOKUMENTACE PRO VYDÁNÍ STAVEBNÍHO POVOLENÍ	
ZAKÁZKOVÉ ČÍSLO: 0404T21		NÁZEV: D1.4a – Zdravotnicka S0103 Doprava paliva do skladu – věž č.2 S0112 Vzorovna DŠ PŮDORYS +0,0m – VODOVOD	
STUPEŇ: DOKUMENTACE DSP		VYPRACOVAL: HERCIK	
DATUM: 10.2022		KONTROLOVAL A ZODPOVÍDÁ: ING. BOUDA	
		ARCHIVNÍ ČÍSLO: S404T21-DS103-404	
		LIST: 1	