


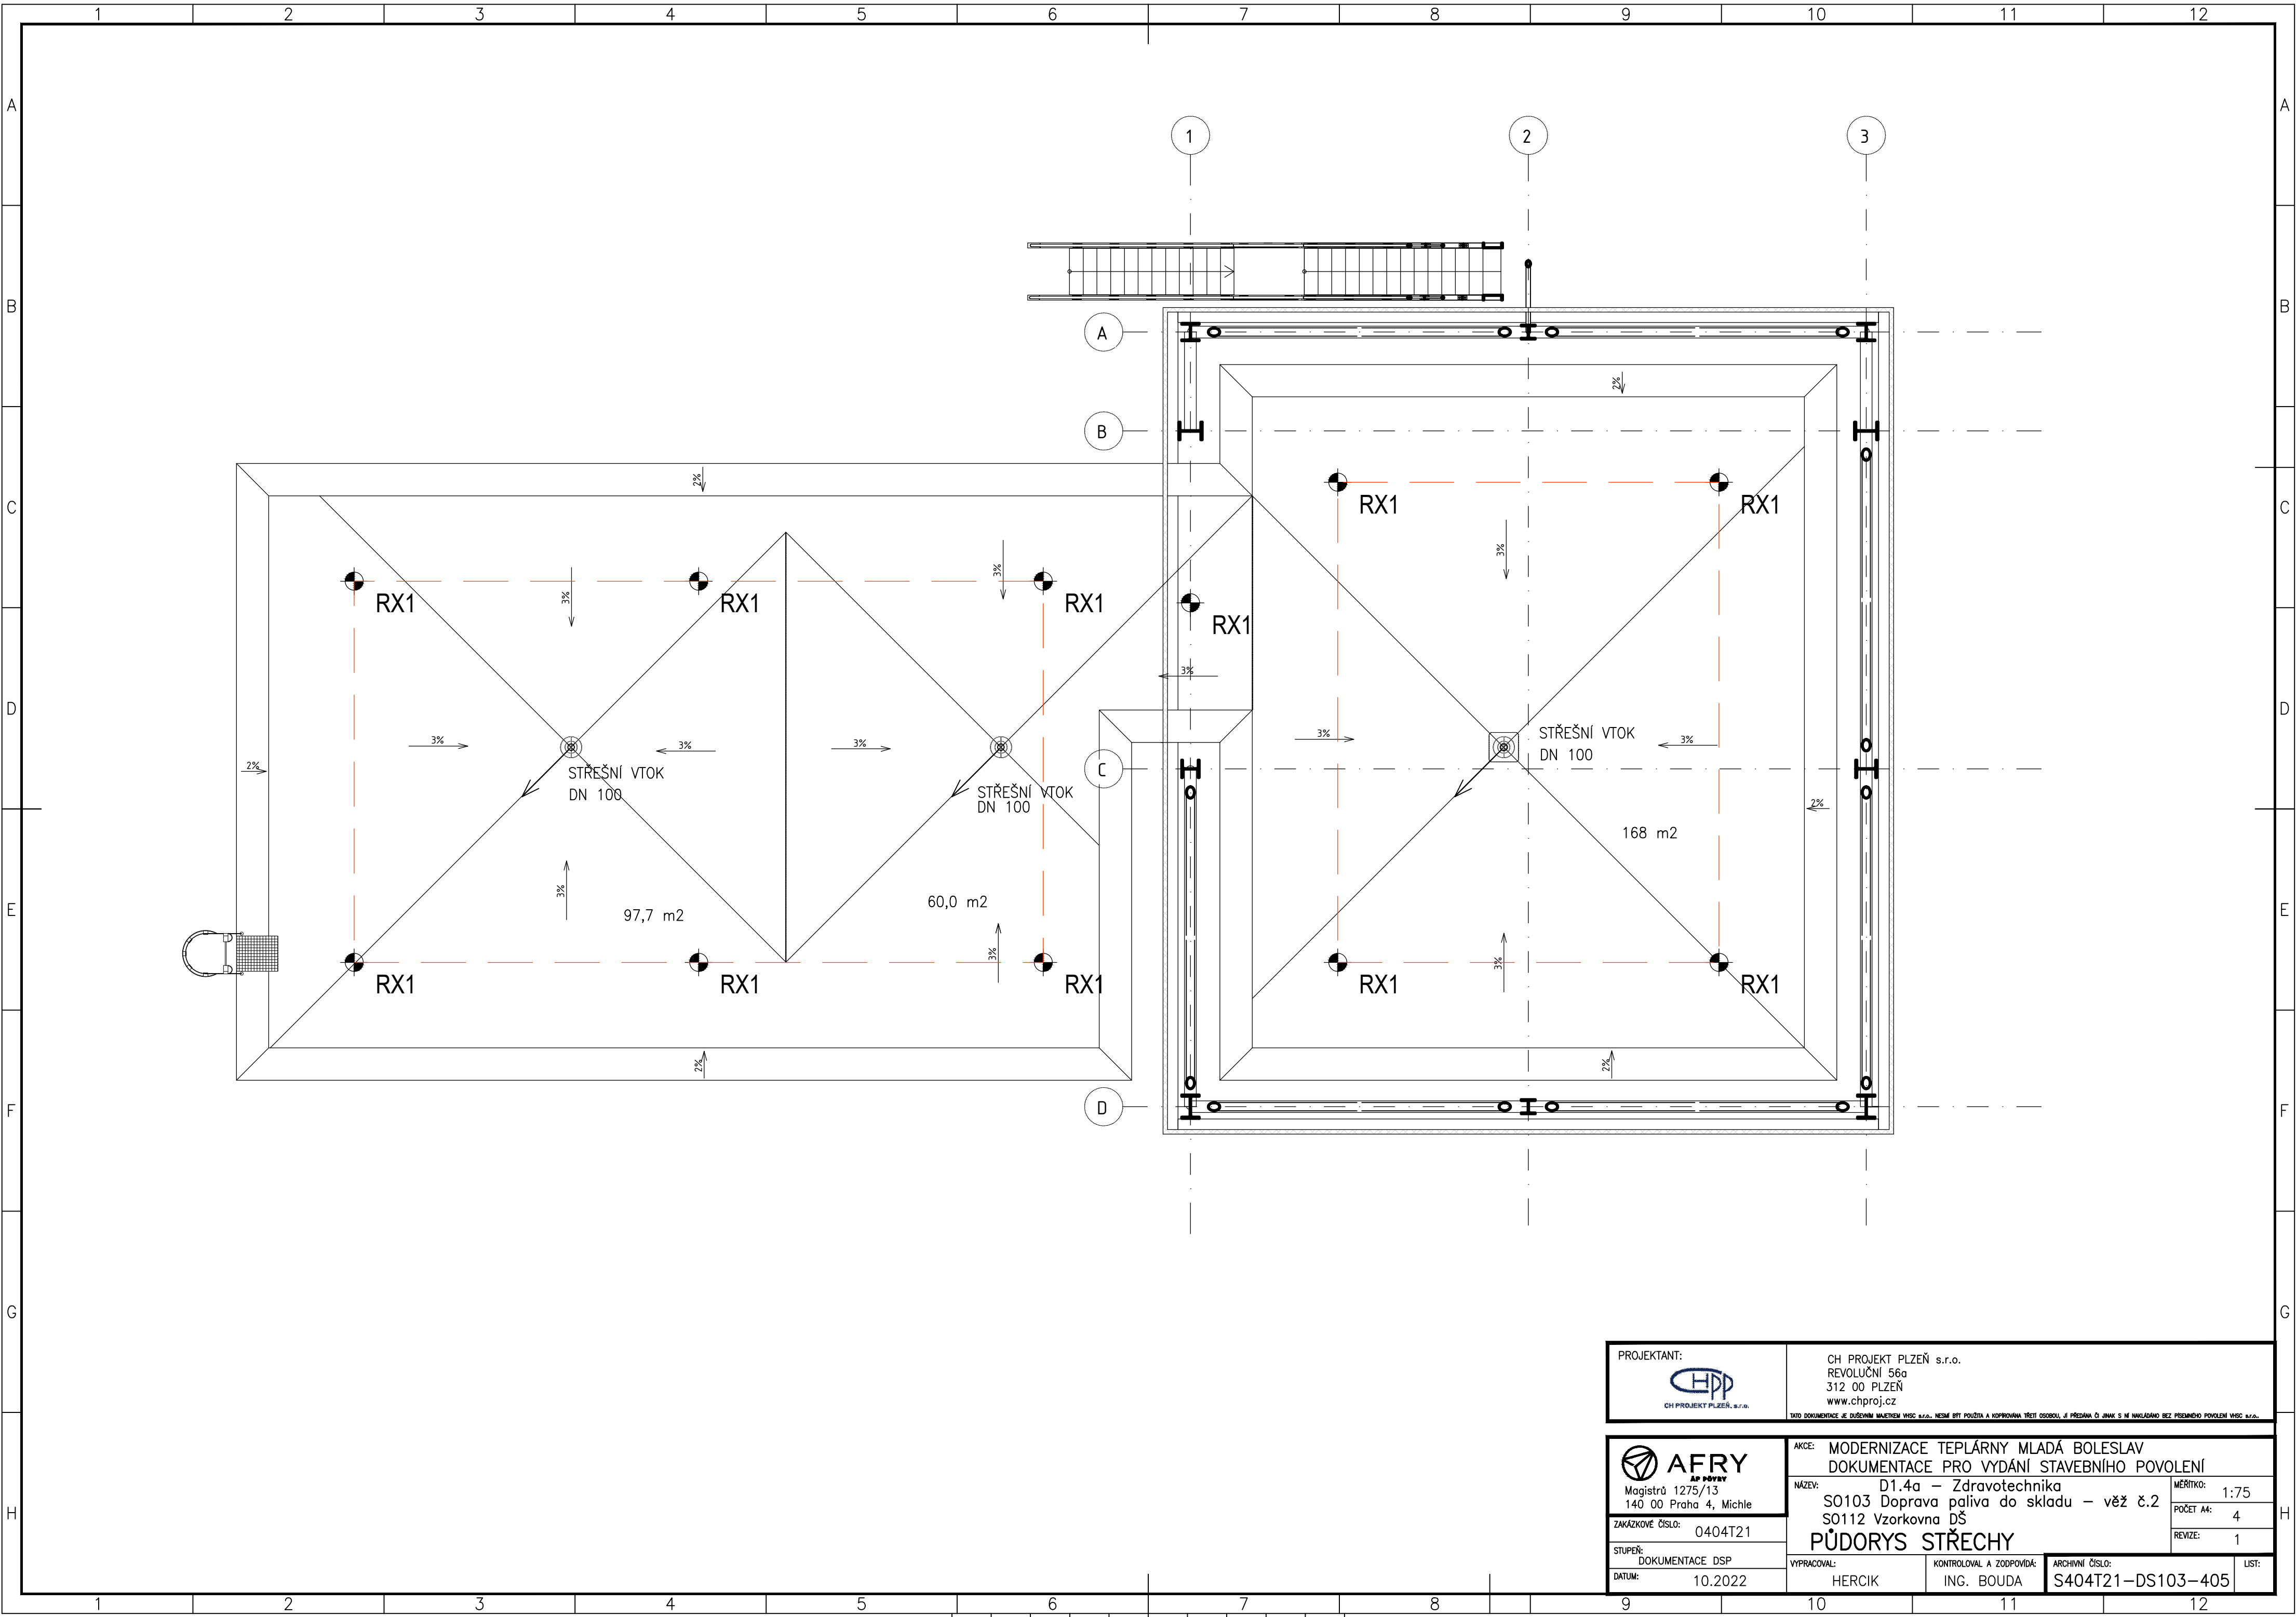

PROJEKTANT:  CH PROJEKT PLZEŇ s.r.o.		CH PROJEKT PLZEŇ s.r.o. REVOLUČNÍ 56a 312 00 PLZEŇ www.chproj.cz TATO DOKUMENTACE JE DUŠEVNÍM VLASTNÍM VÝŠKEM A ZÁK. NESMÍ BÝT POUŽITA A KOPÍROVÁNA TŘETÍ OSOBOU, JÍ PŘEDÁNÍ ČI JINAK S NÍ NAKLÁDÁNÍ BEZ PŘEDMÍHO POVOLENÍ VÝŠK. A ZÁK.	
 Magistrů 1275/13 140 00 Praha 4, Michle		AKCE: MODERNIZACE TEPLÁRNY MLADÁ BOLESLAV DOKUMENTACE PRO VYDÁNÍ STAVEBNÍHO POVOLENÍ	
ZAKÁZKOVÉ ČÍSLO: 0404T21		NÁZEV: D1.4a – Zdravotechnika S0103 Doprava paliva do skladu – věž č.2 S0112 Vzorkovna DŠ	
STUPEŇ: DOKUMENTACE DSP		PŮDORYS STŘECHY	
DATUM: 10.2022		VYPRACOVAL: HERCIK	KONTROLOVAL A ZODPOVÍDÁ: ING. BOUDA
		ARCHIVNÍ ČÍSLO: S404T21-DS103-405	LIST: 1