


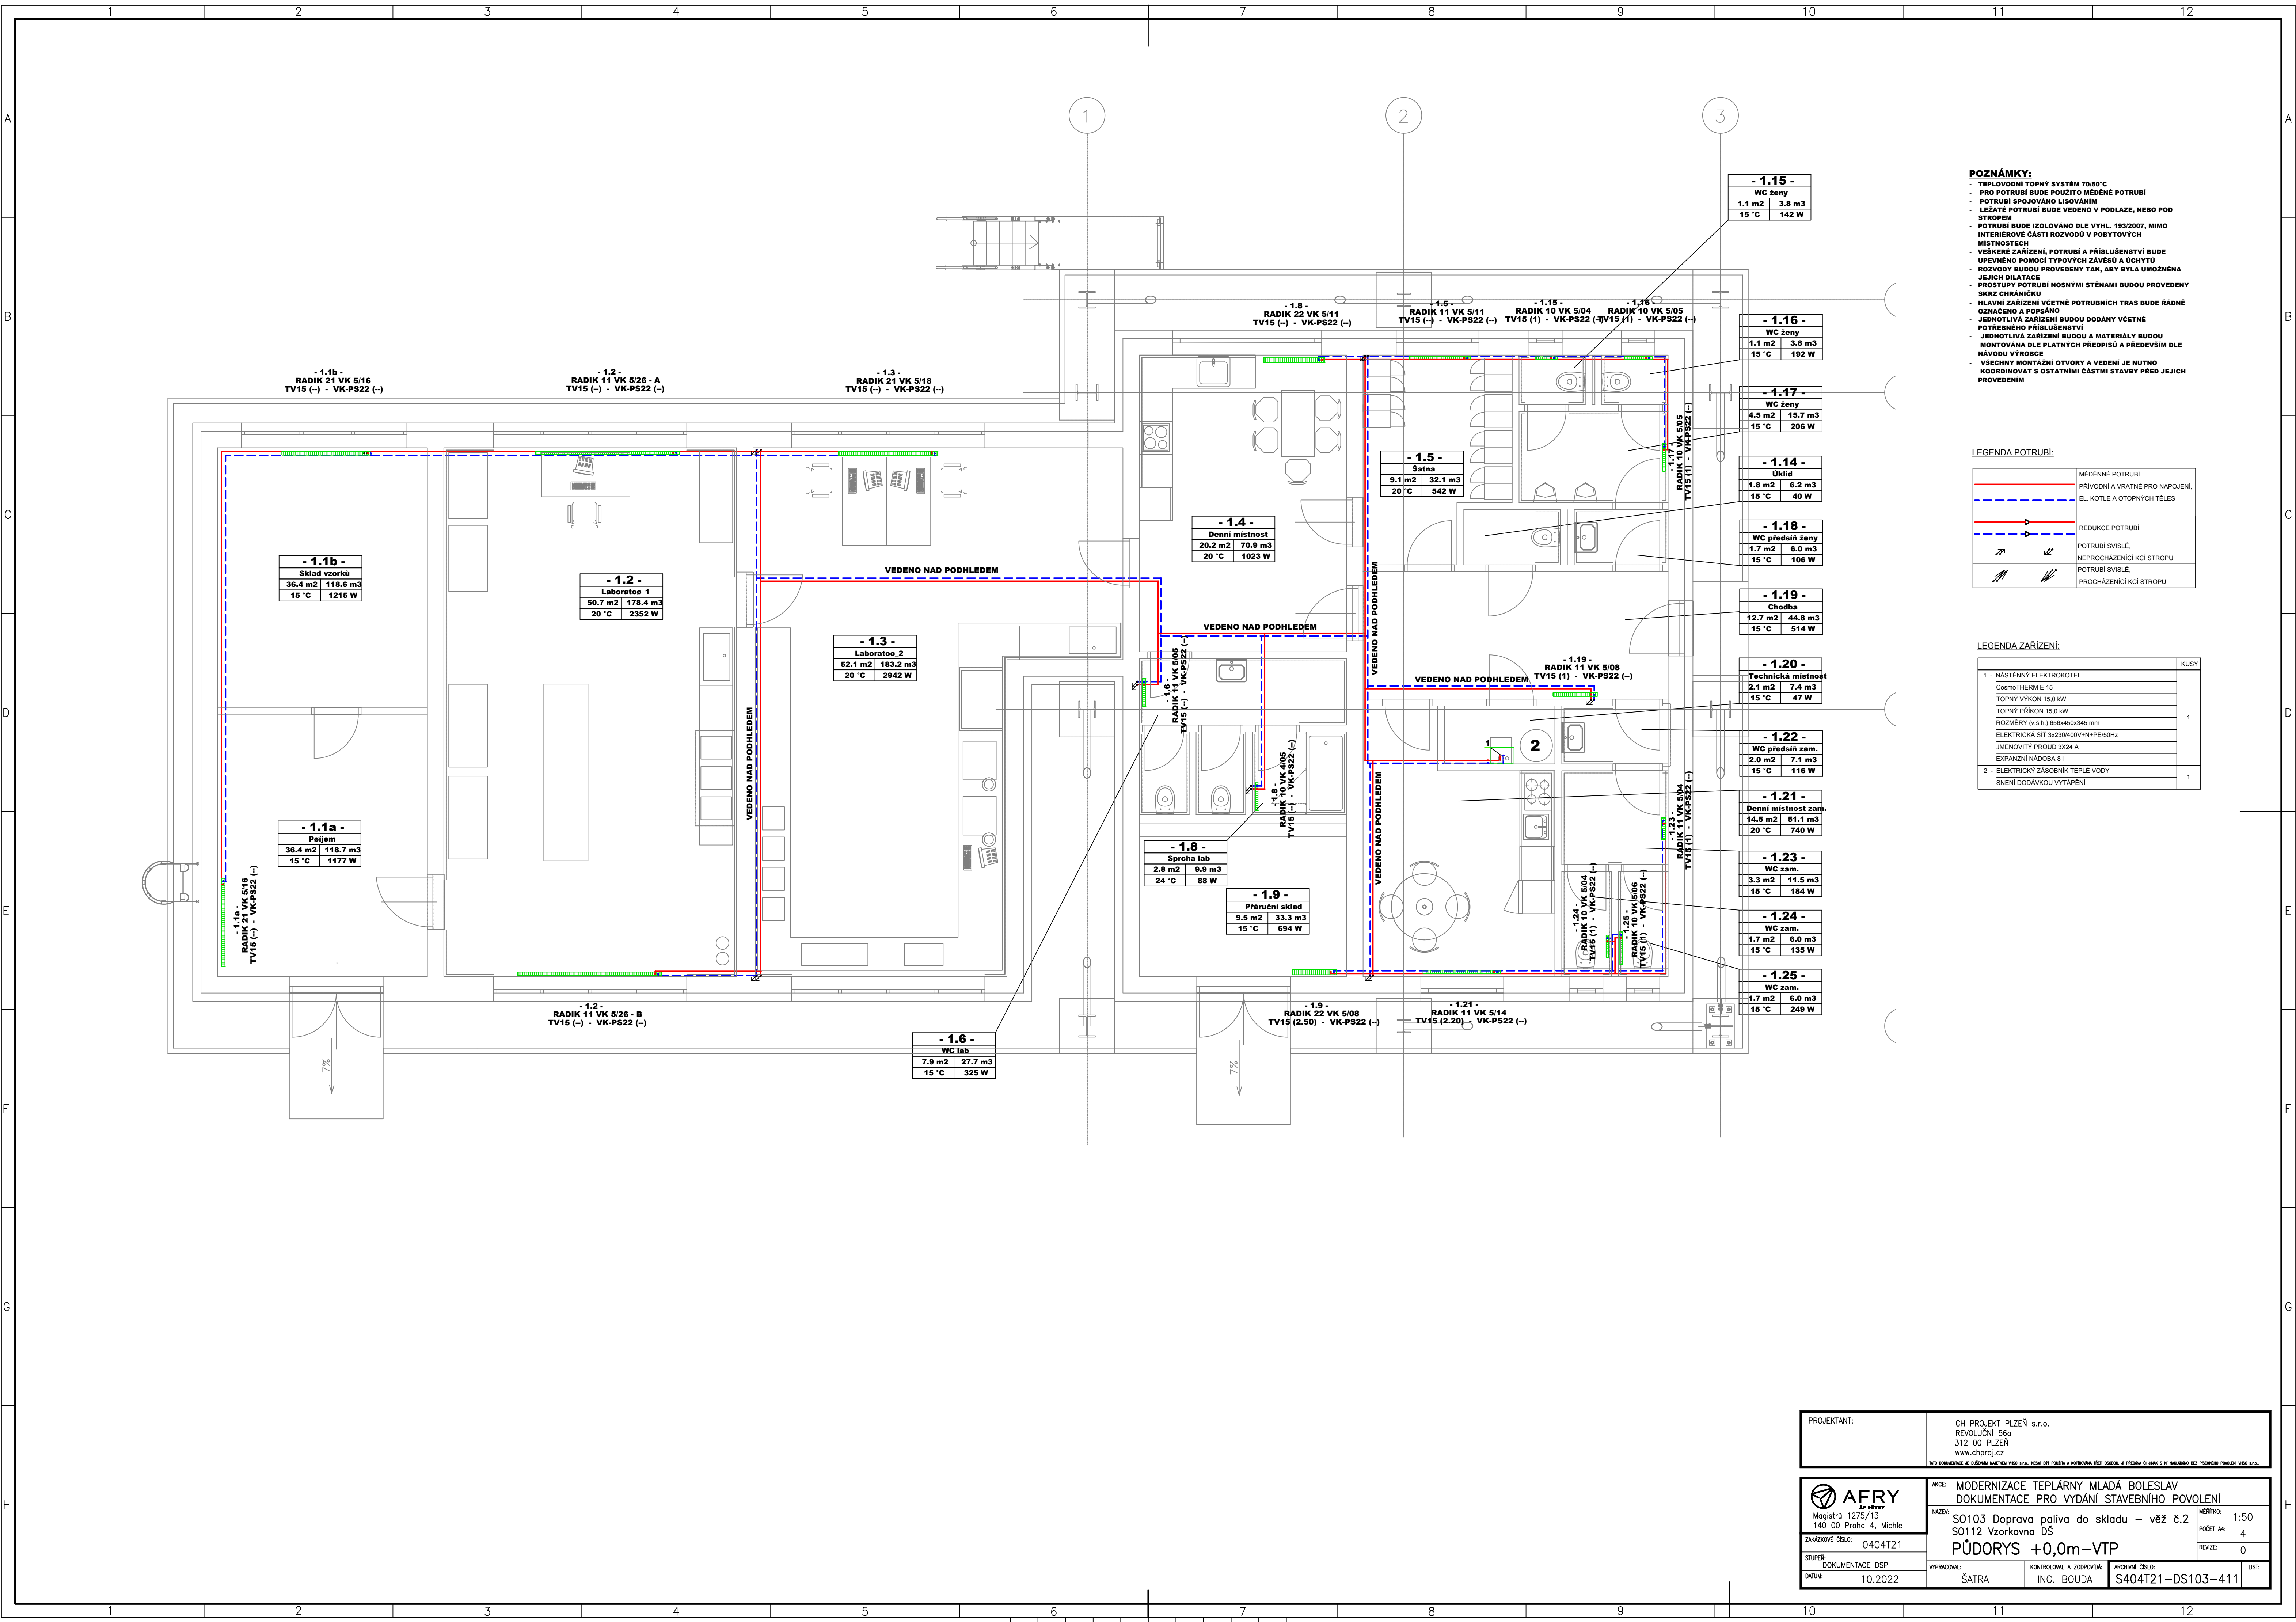

- POZNÁMKY:**
- TEPELOVODNÍ TOPNÝ SYSTÉM 70/50 °C
 - PRO POTRUBÍ BUDE POUŽITO MĚDĚNÉ POTRUBÍ
 - POTRUBÍ SPOJOVÁNO LISOVÁNÍM
 - LEŽATÉ POTRUBÍ BUDE VEDENO V PODLAŽE, NEBO POD STROPY
 - POTRUBÍ BUDE IZOLOVÁNO DLE VÝHL. 193/2007, MIMO INTERIÉROVÉ ČÁSTI ROZVODŮ V POBYTOVÝCH MÍSTNOSTECH
 - VŠECHY ZARÍZENÍ, POTRUBÍ A PŘÍSLUŠENSTVÍ BUDE UPEVNĚNO POMOCÍ TYPOVÝCH ZÁVESŮ A UCHÝTĚ
 - ROZVODY BUDOU PROVEDENY TAK, ABY BYLA UMOŽNĚNA JEJICH DILATACE
 - PROSTUPY POTRUBÍ NOSNÝMI STĚNAMI BUDOU PROVEDENY SKRZ CHRÁNIČKU
 - HLAVNÍ ZARÍZENÍ VČETNĚ POTRUBNÍCH TRAS BUDE ŘÁDNĚ OZNAČENO A POPRÁNO
 - JEDNOTLIVÁ ZARÍZENÍ BUDOU DODÁNY VČETNĚ POTŘEBNÉHO PŘÍSLUŠENSTVÍ
 - JEDNOTLIVÁ ZARÍZENÍ BUDOU A MATERIÁLY BUDOU MONTOVÁNA DLE PLATNÝCH PŘEDPISŮ A PŘEDEVŠÍM DLE NÁVODU VÝROBCE
 - VŠECHNY MONTÁŽNÍ OTVORY A VEDENÍ JE NUTNO KOORDINOVAT S OSTATNÍMI ČÁSTMI STAVBY PŘED JEJICH PROVEDENÍM

LEGENDA POTRUBÍ:

	MĚDĚNÉ POTRUBÍ
	PŘÍVODNÍ A VRATNÉ PRO NÁPOJENÍ EL. KOTLE A OTOPNÝCH TĚLES
	REDUKCE POTRUBÍ
	POTRUBÍ SVISLÉ, NEPROCHÁZENÍ KČI STROPY
	POTRUBÍ SVISLÉ, PROCHÁZENÍ KČI STROPY

LEGENDA ZARÍZENÍ:

	KUSY
1 - NÁSTĚNNÝ ELEKTROKOTEL	1
CosmoTHERM E 15	
TOPNÝ VÝKON 15,0 kW	
ROZMĚRY (v x š x h) 656x450x345 mm	
ELEKTRICKÁ SÍT 3x230/400V+N+PE/50Hz	
JMENNÝ PRŮD 32x4 A	
EXPANZNÍ NADOBA 1	1
2 - ELEKTRICKÝ ZÁSOBNÍK TEPLÉ VODY	
SNÍMENÍ DODÁVKOU VYTÁPĚNÍ	

PROJEKTANT:

OH PROJEKT PLZEŇ s.r.o.
REVOLUČNÍ 56a
312 00 PLZEŇ
www.chproj.cz

AKCE:

MODERNIZACE TEPLÁRNY MLADÁ BOLESLAV

NÁZEV:

S0103 Doprava paliva do skladu – věž č.2

ZAKÁZKOVÉ ČÍSLO:

0404T21

STUPEŇ:

DOKUMENTACE DSP

DATUM:

10.2022

REVOLOČNÍ 56a
312 00 PLZEŇ
www.chproj.cz

1:50
POČET A4: 4
REVIZE: 0

ARCHIVNÍ ČÍSLO:
S404T21-DS103-411

LIST:

ŠATRA

ING. BOUDA