



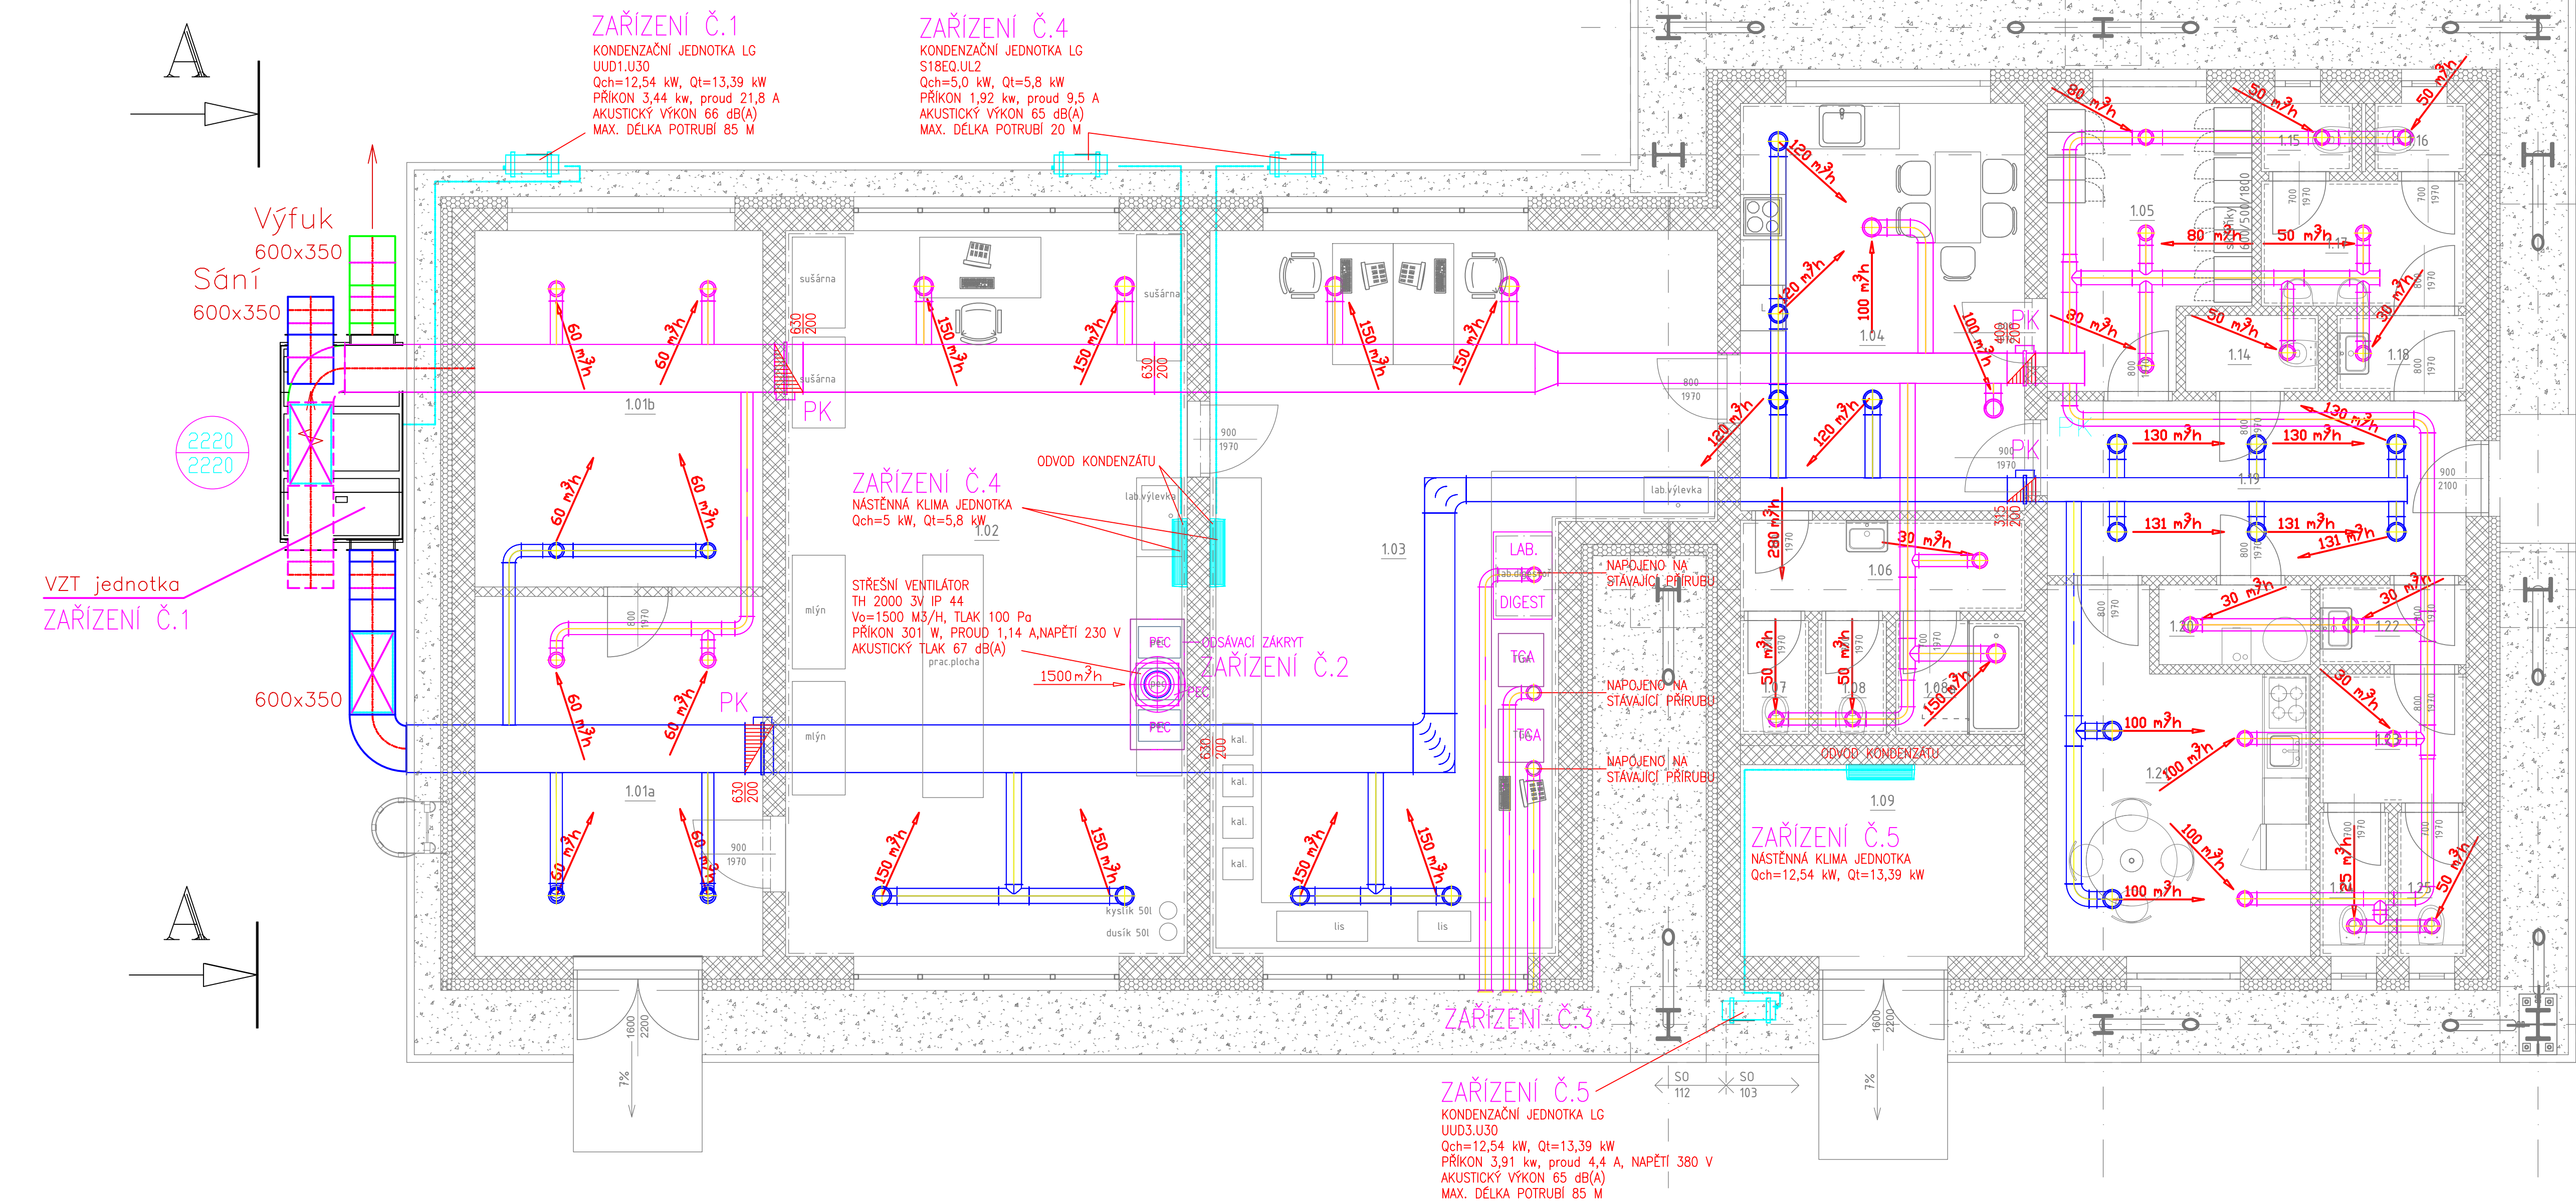

S0 112 - Tabulka místností 1.NP			
Číslo	Název	Plocha	Druh podlahy
1.01a	Přijem vzorků	18,0 m ²	Keram. dlažba
1.01b	Sklad vzorků	17,9 m ²	Keram. dlažba
1.02	Úprava	50,7 m ²	Keram. dlažba
1.03	Laboratoř	50,2 m ²	Keram. dlažba
1.04	Denní místnost lab.	20,2 m ²	Keram. dlažba
1.05	Šatna	9,2 m ²	Keram. dlažba
1.06	WC předsiň	4,5 m ²	Keram. dlažba
1.07	WC lab.	1,4 m ²	Keram. dlažba
1.08	WC lab.	1,4 m ²	Keram. dlažba
1.08a	Sprcha lab.	2,6 m ²	Keram. dlažba
Celkový součet:		166,3 m ²	

S0 103 - T. m.	
Číslo	Název
1.09	Technická místnost SLP + ROZVODNA NN
1.10	NEOBSAZENO
1.11	NEOBSAZENO
1.12	NEOBSAZENO
1.13	NEOBSAZENO
1.14	Úklidová místnost
1.15	WC muži
1.16	WC muži
1.17	WC muži
1.18	WC předsiň muži
1.19	Chodba
1.20	Technická místnost
1.21	Denní místnost ženy
1.22	WC předsiň ženy
1.23	WC ženy
1.24	WC ženy
1.25	WC ženy

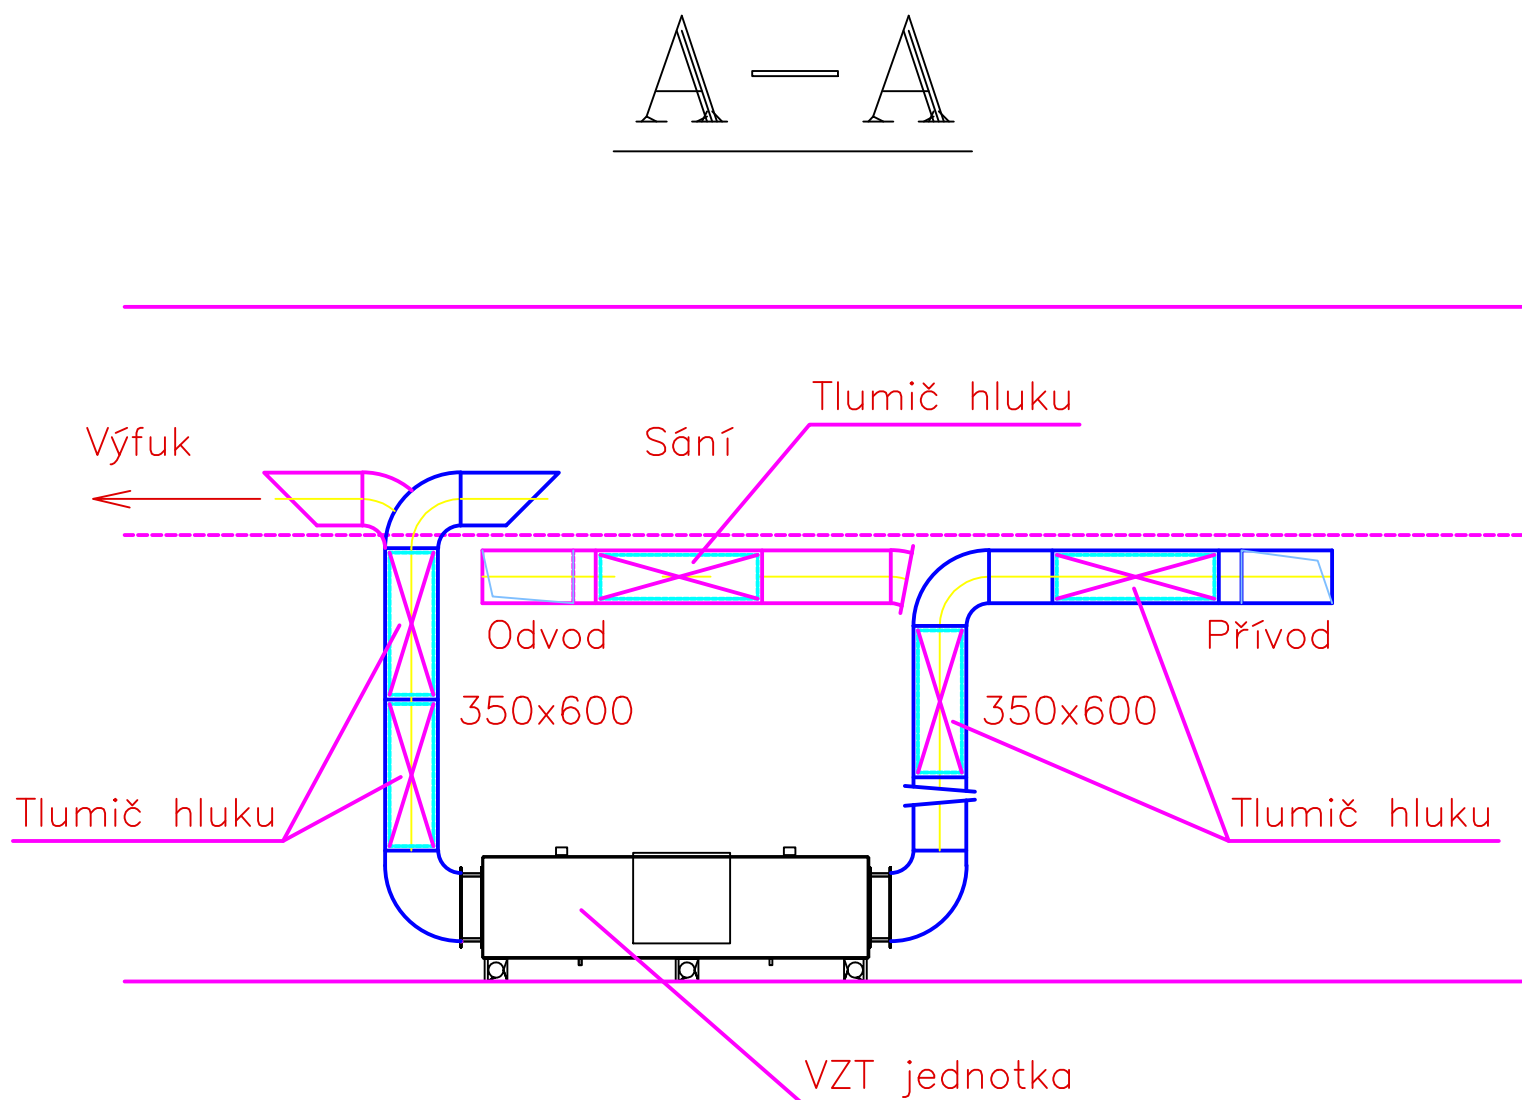

PROJEKTANT: CHP CH PROJEKT PLZEŇ, s.r.o.		CH PROJEKT PLZEŇ s.r.o. REVOLUČNÍ 56a 312 00 PLZEŇ www.chproj.cz	
AFRY Magistr 1275/13 140 00 Praha 4, Michle		AKCE: MODERNIZACE TEPLÁRNY MLADÁ BOLESLAV DOKUMENTACE PRO VYDÁNÍ STAVEBNÍHO POVOLENÍ	
ZAKÁZKOVÉ ČÍSLO: 0404T21		NÁZEV: S0103 Doprava paliva do skladu - věž č.2 S0112 Vzorkovna DŠ PŮDORYS +0,0m-VZT	
STUPEŇ: DOKUMENTACE DSP		VYPRACOVAL: ŠATRA	
DATUM: 08.2023		KONTROLOVAL A ZODPOVÍDÁ: ING. BOUDA	
		ARCHIVNÍ ČÍSLO: S404T21-DS103-412	
		MĚŘITKO: 1:50 POČET AK: 4 REVIZE: 01	
		LIST:	