

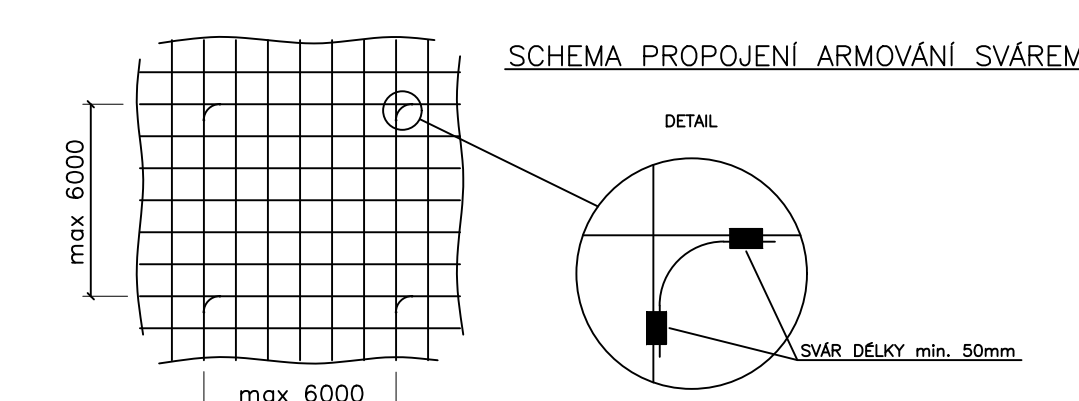
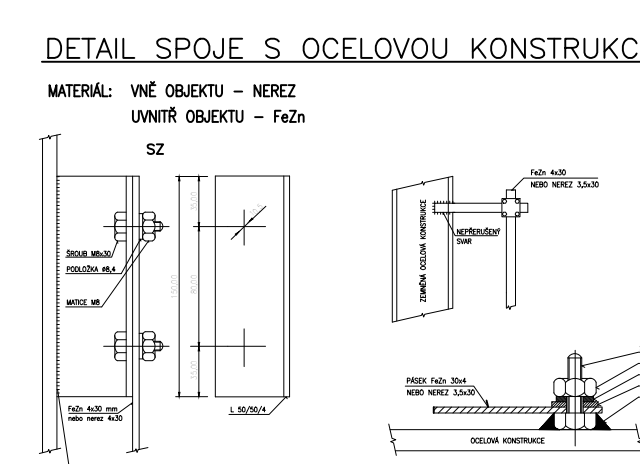
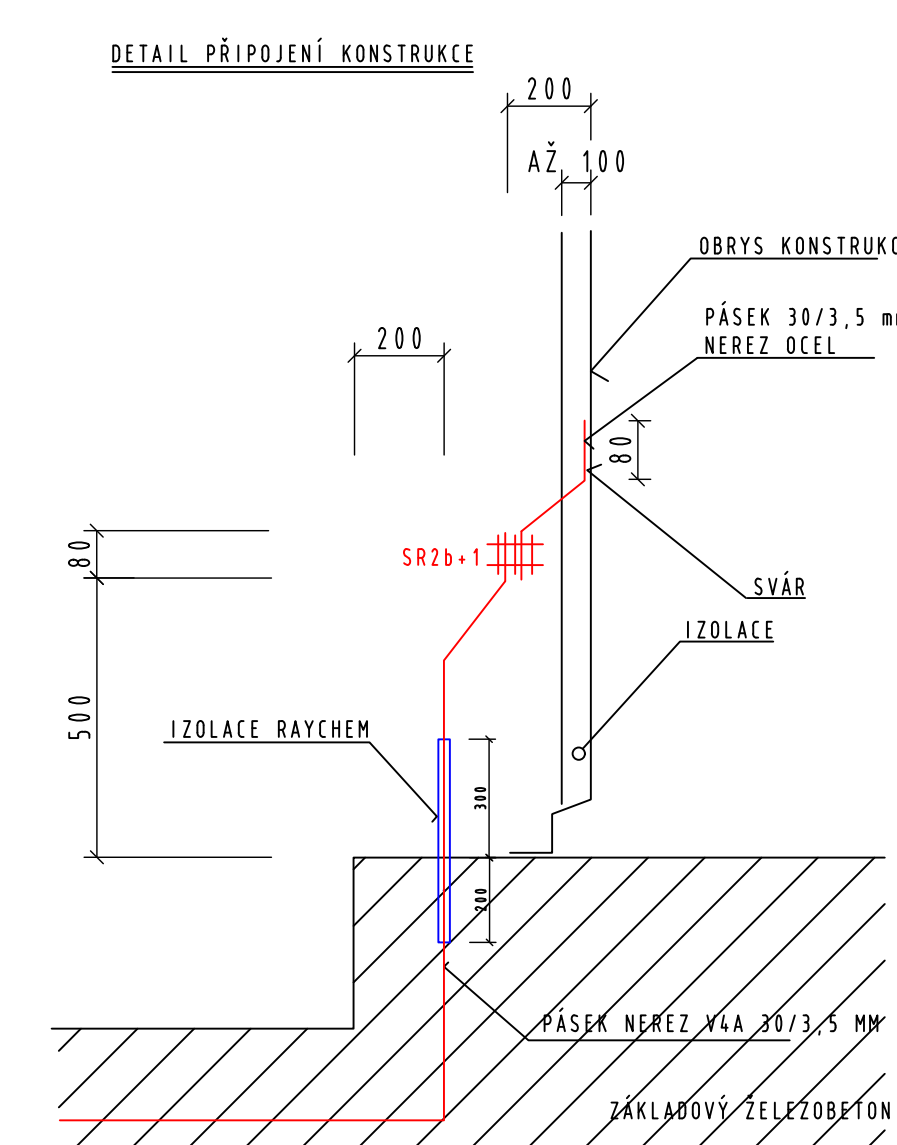


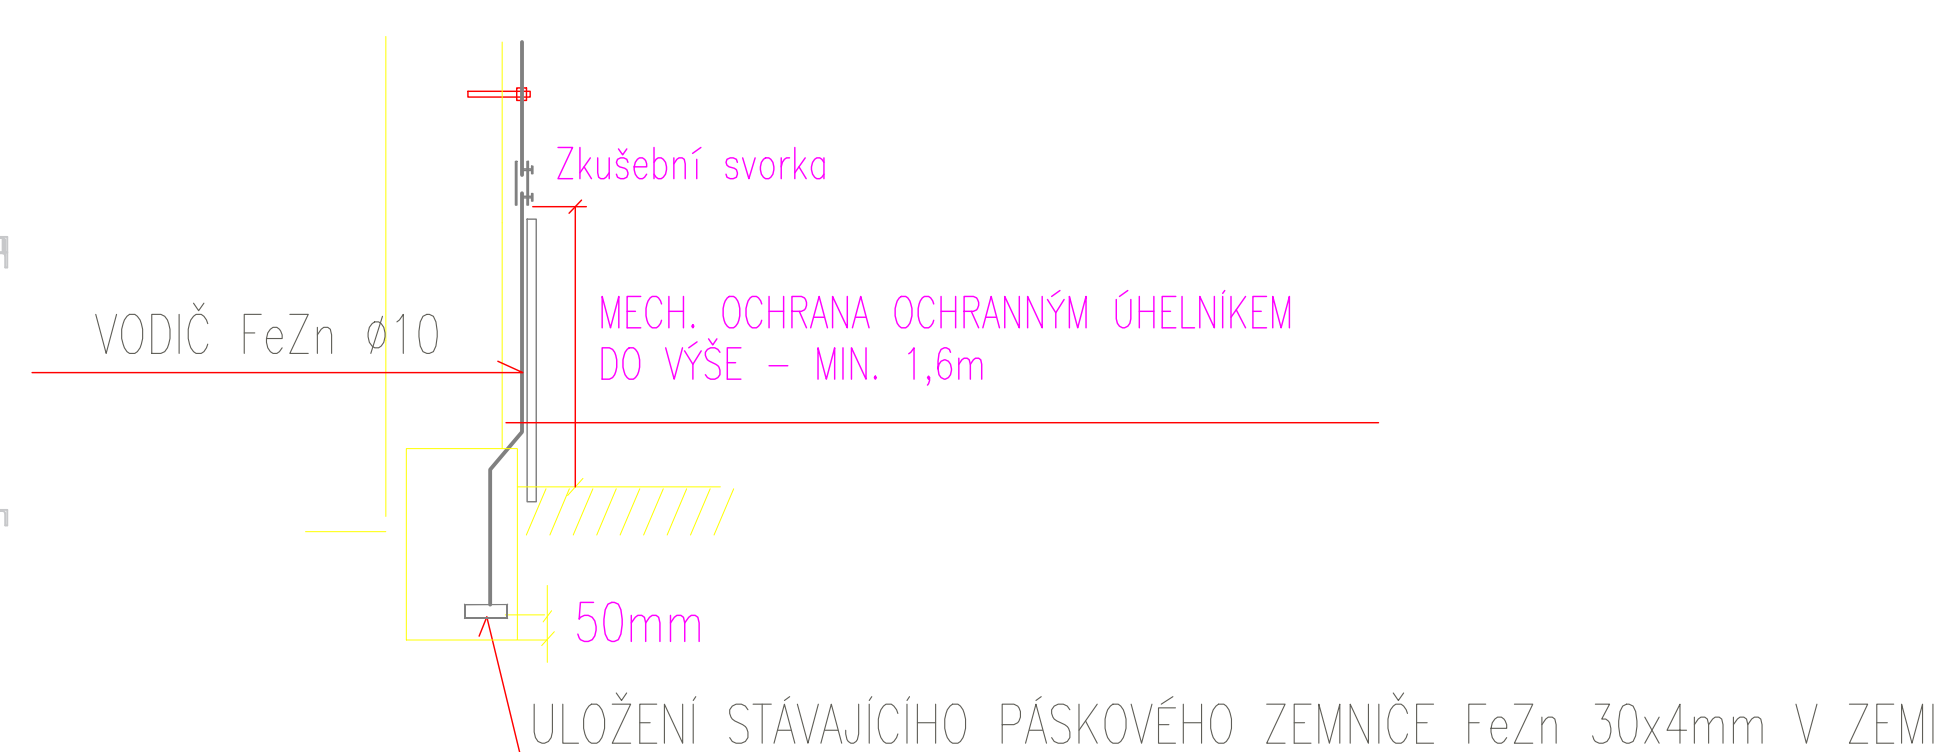

 - SVÁROVÁNÍ SPOJ BUDU PO OBOU STRANÁCH PÁSKY K ARMÁVÁNÍ V DÉLCE 30mm
 - SVÁROVÁNÍ SPOJ PÁSKO BUDOU ZALITY ASFALTEM

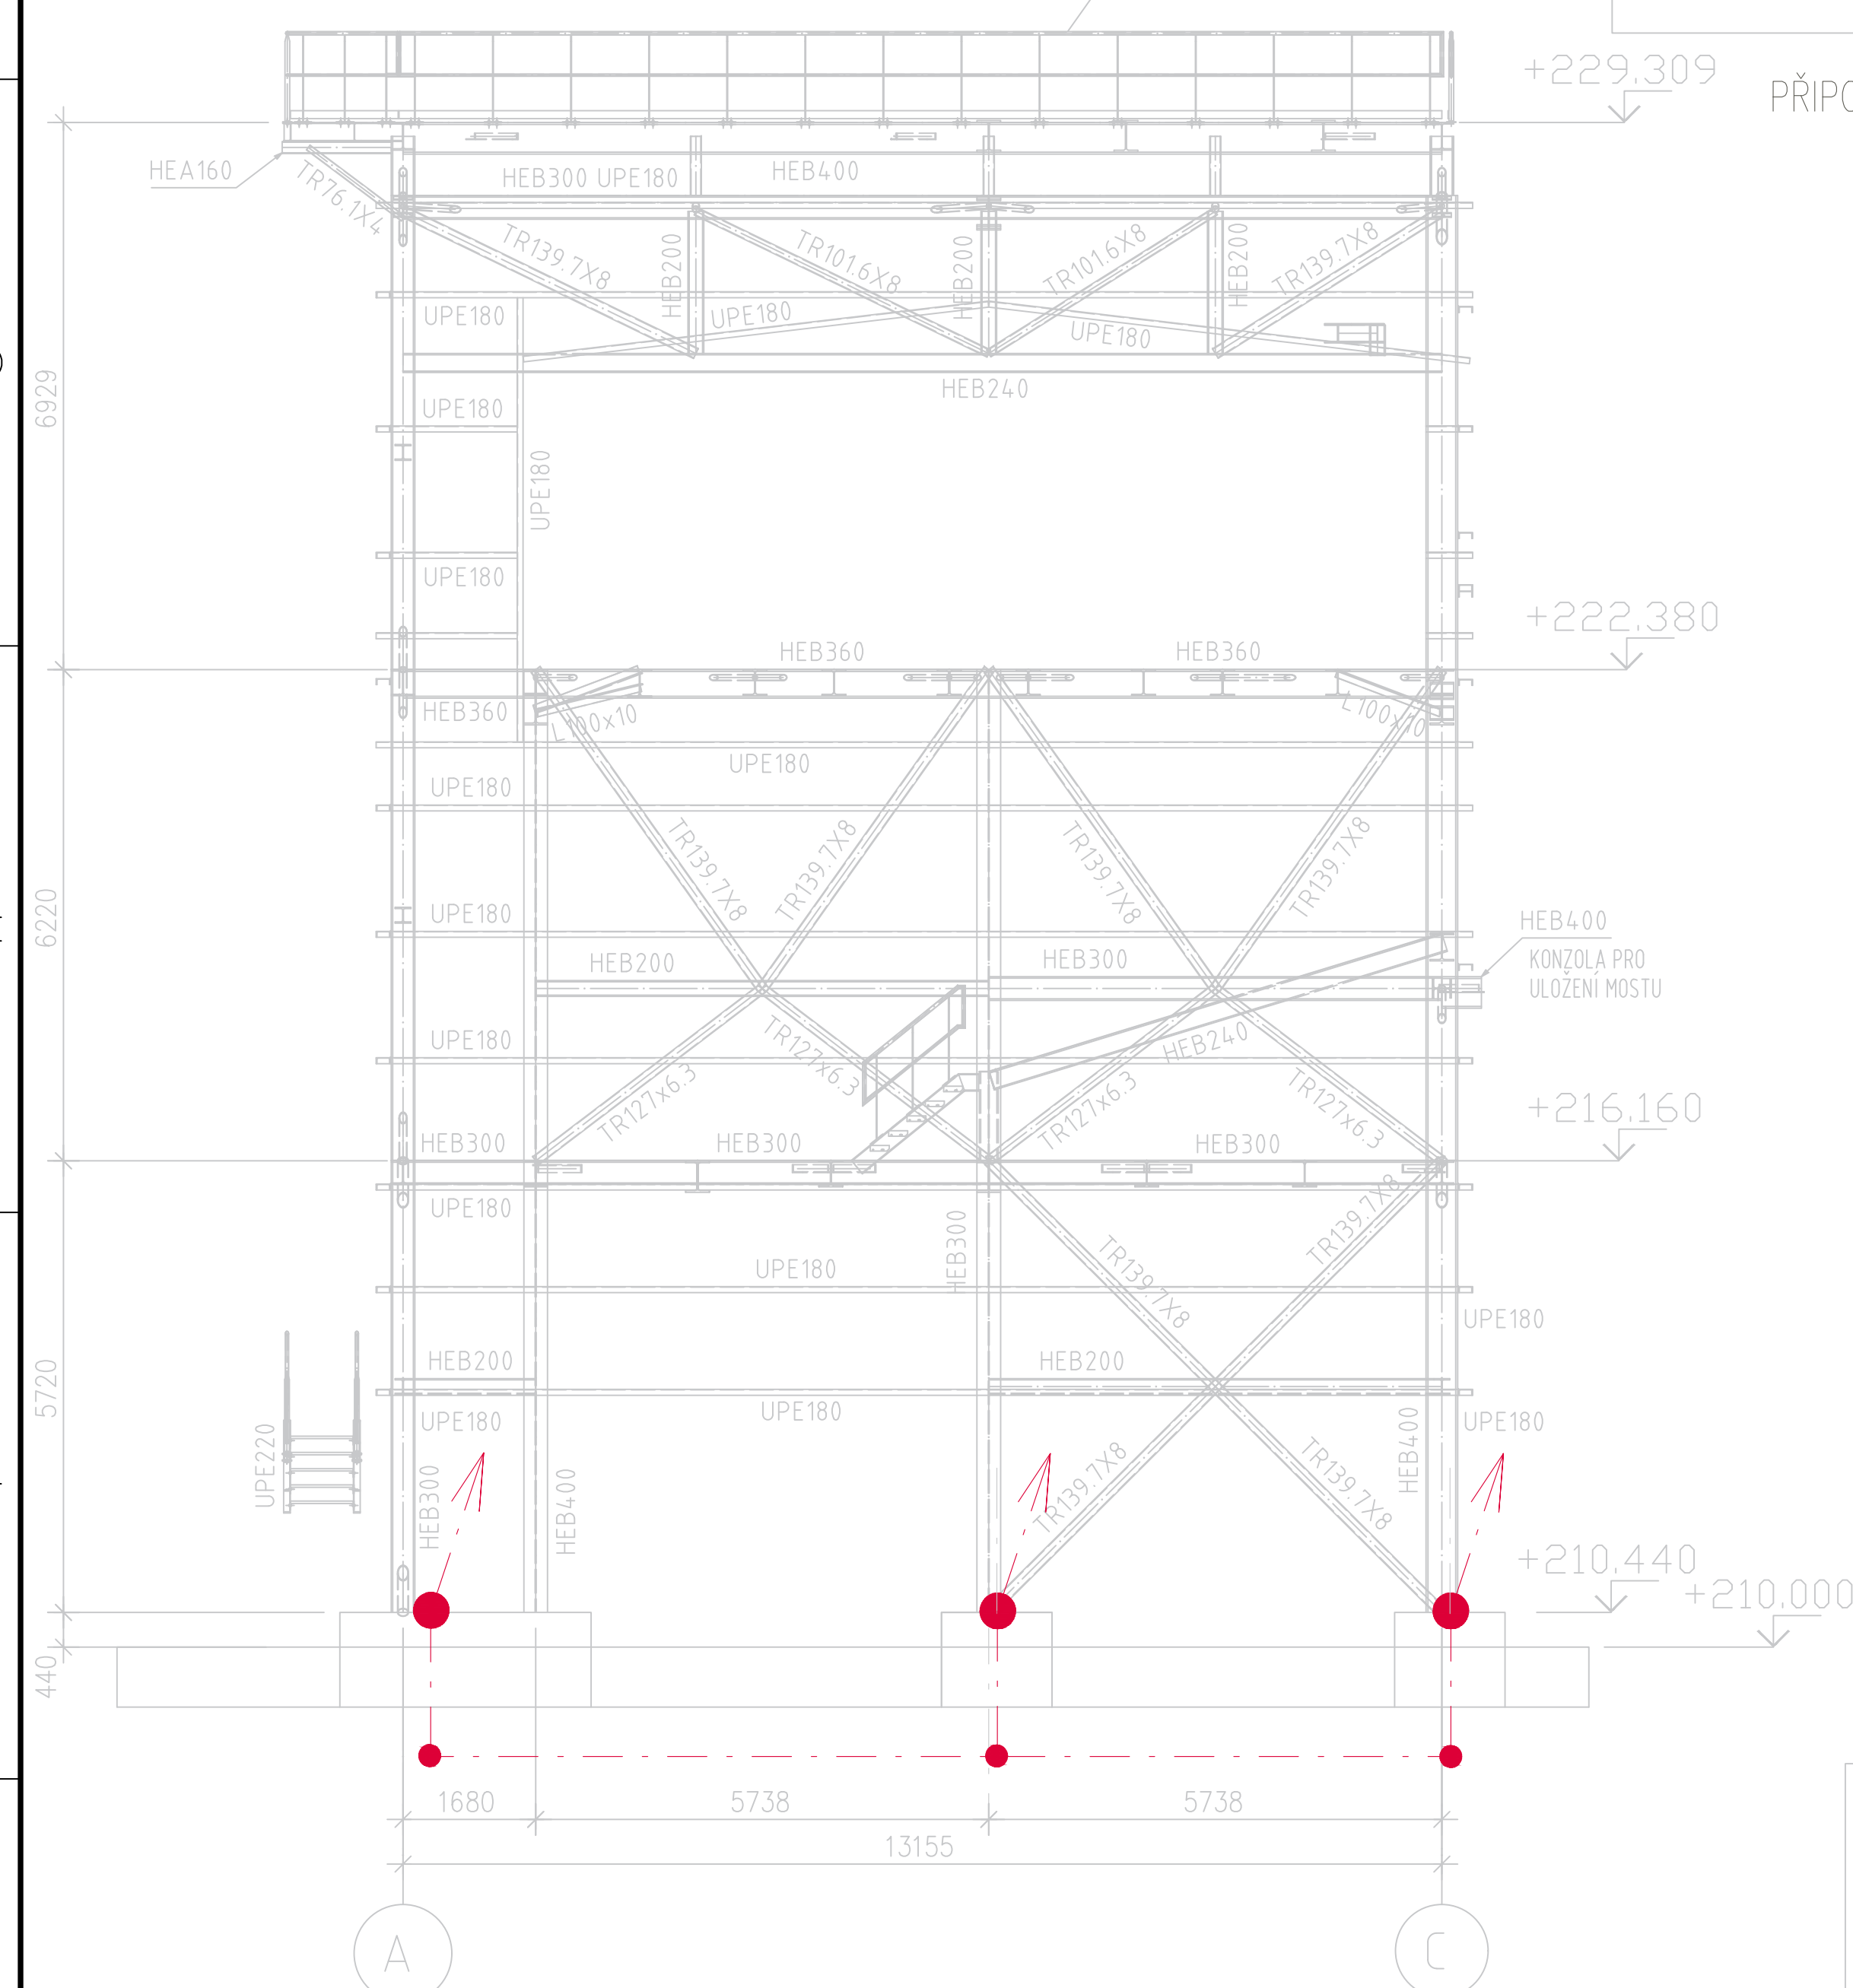

Část hromosvody se předpokládá, že konstrukce pro
dopravníkové mosty budou vzájemně vodivě propojena a
bude řešena pouze část uzemnění. Část uzemnění bude
provedena páskem FeZn 30x4mm2 v zemi, který bude
propojen s armosínem z betonových základech
jednotlivých věží.

NAPĚŤOVÁ SOUSTAVA: 3PEN AC 400V/TN-C-S
OCHRANA PŘED ÚRAZEM EL.PROUDEM:
AUTOMATICKÝM ODPOJENÍM OD ZDROJE, DOPLŇUJÍCÍ
POSPOLYANÍM A PROUDOVÝMI CHRÁNICÍ

