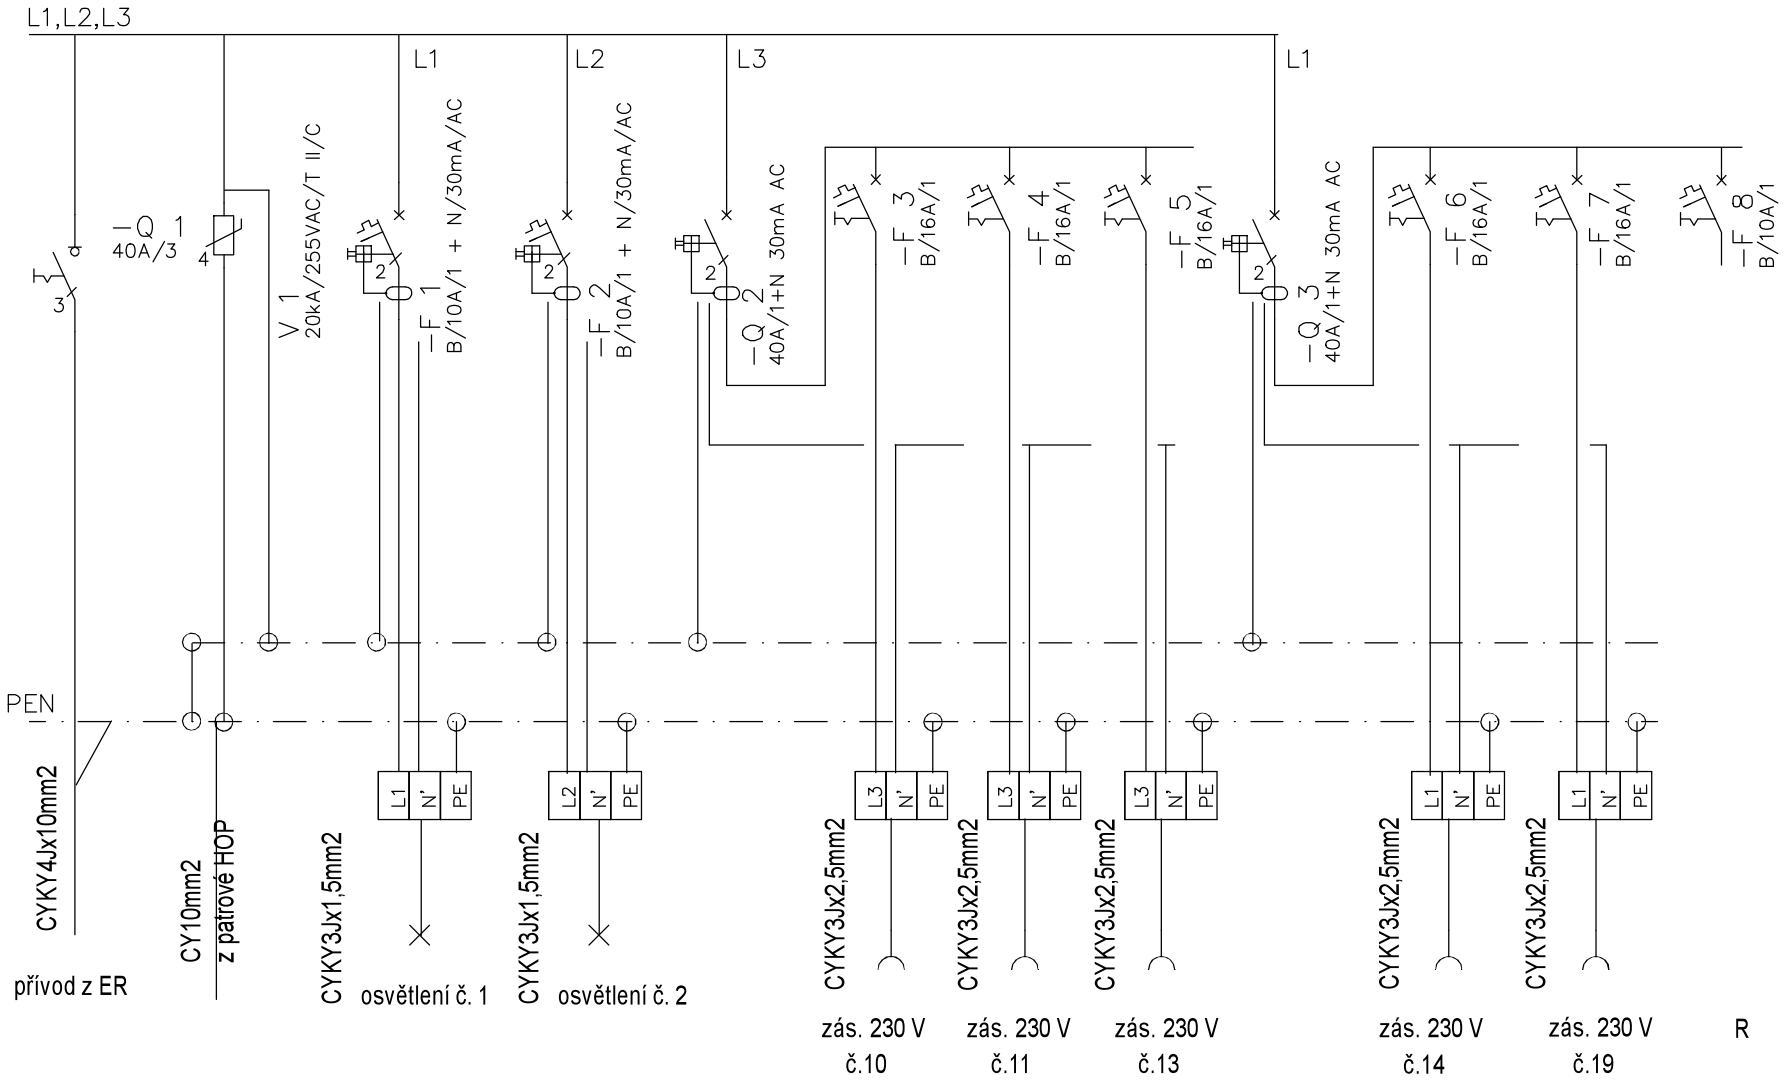

Ateliér Ja-Han s.r.o.		Dostupné bydlení - Kolovraty MČ Praha - Kolovraty	Rozvodnice jištění RB1		počet listů schéma
Na Vyhlídce 1247/2					1/2
795 01 Rýmařov	02.03.2021				