


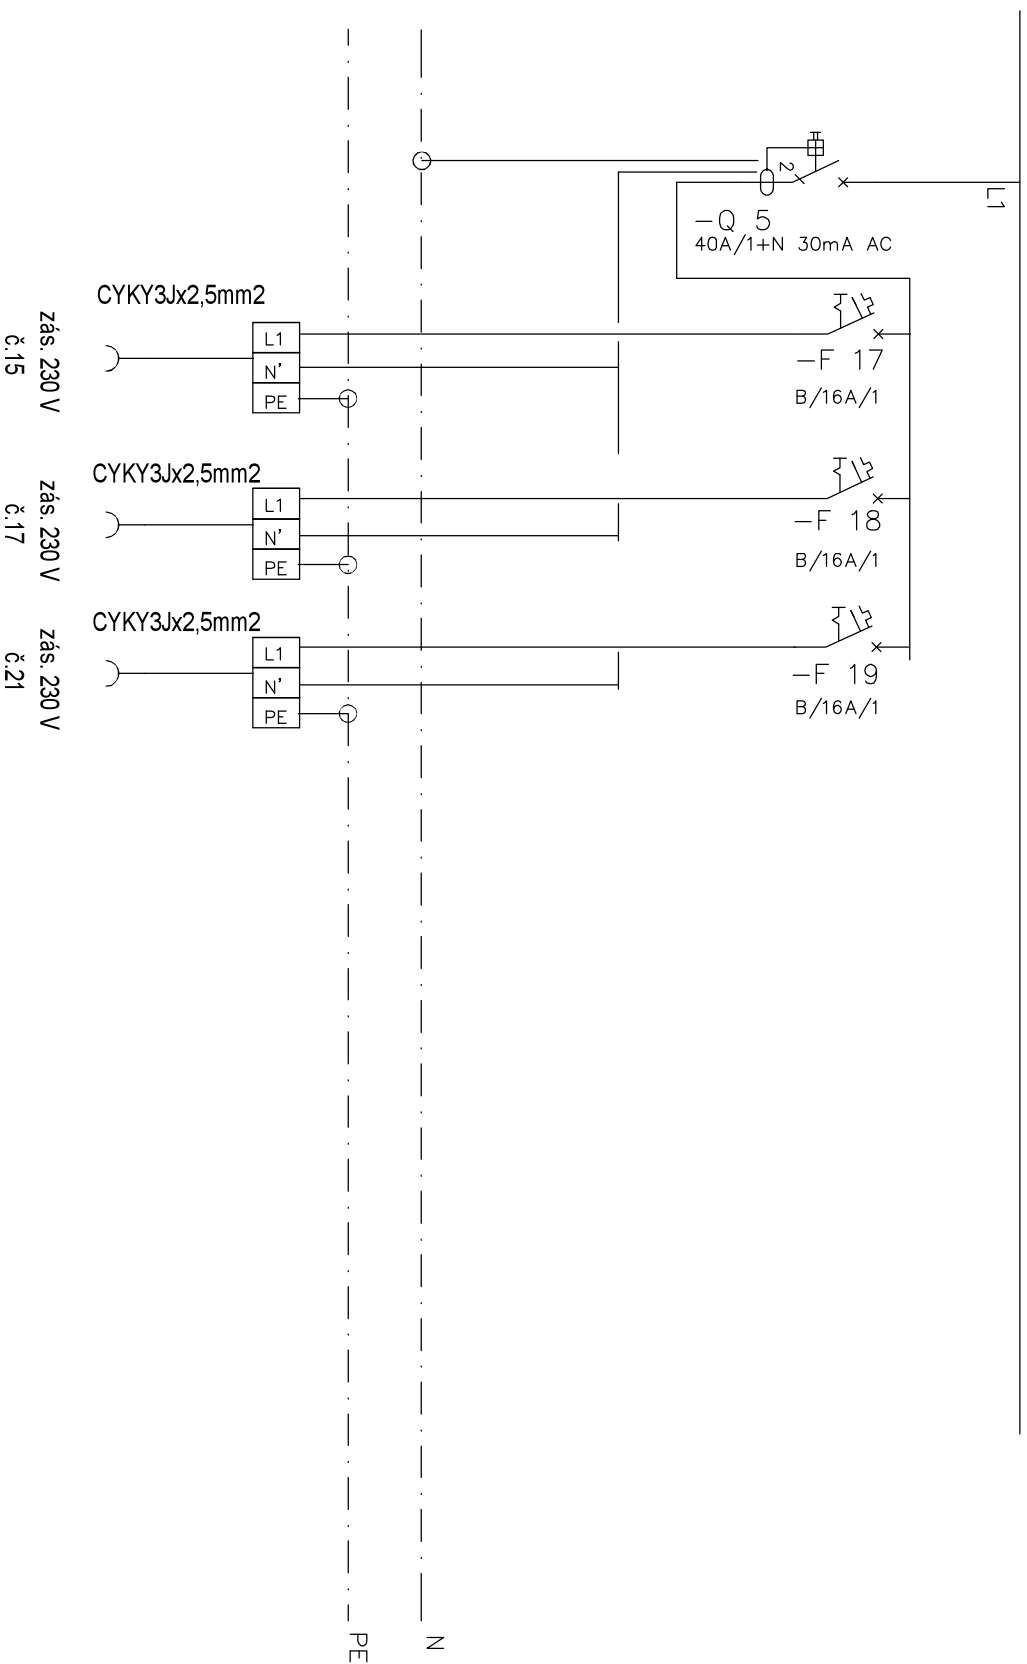

Ateliér Ja-Han s.r.o.		
Na Vyhlídce 1247/2		
795 01 Rýmařov	02.03.2021	Dostupné bydlení - Kolovraty MČ Praha - Kolovraty
		Rozvodnice jištění RB2
		počet listů schema 3/3