


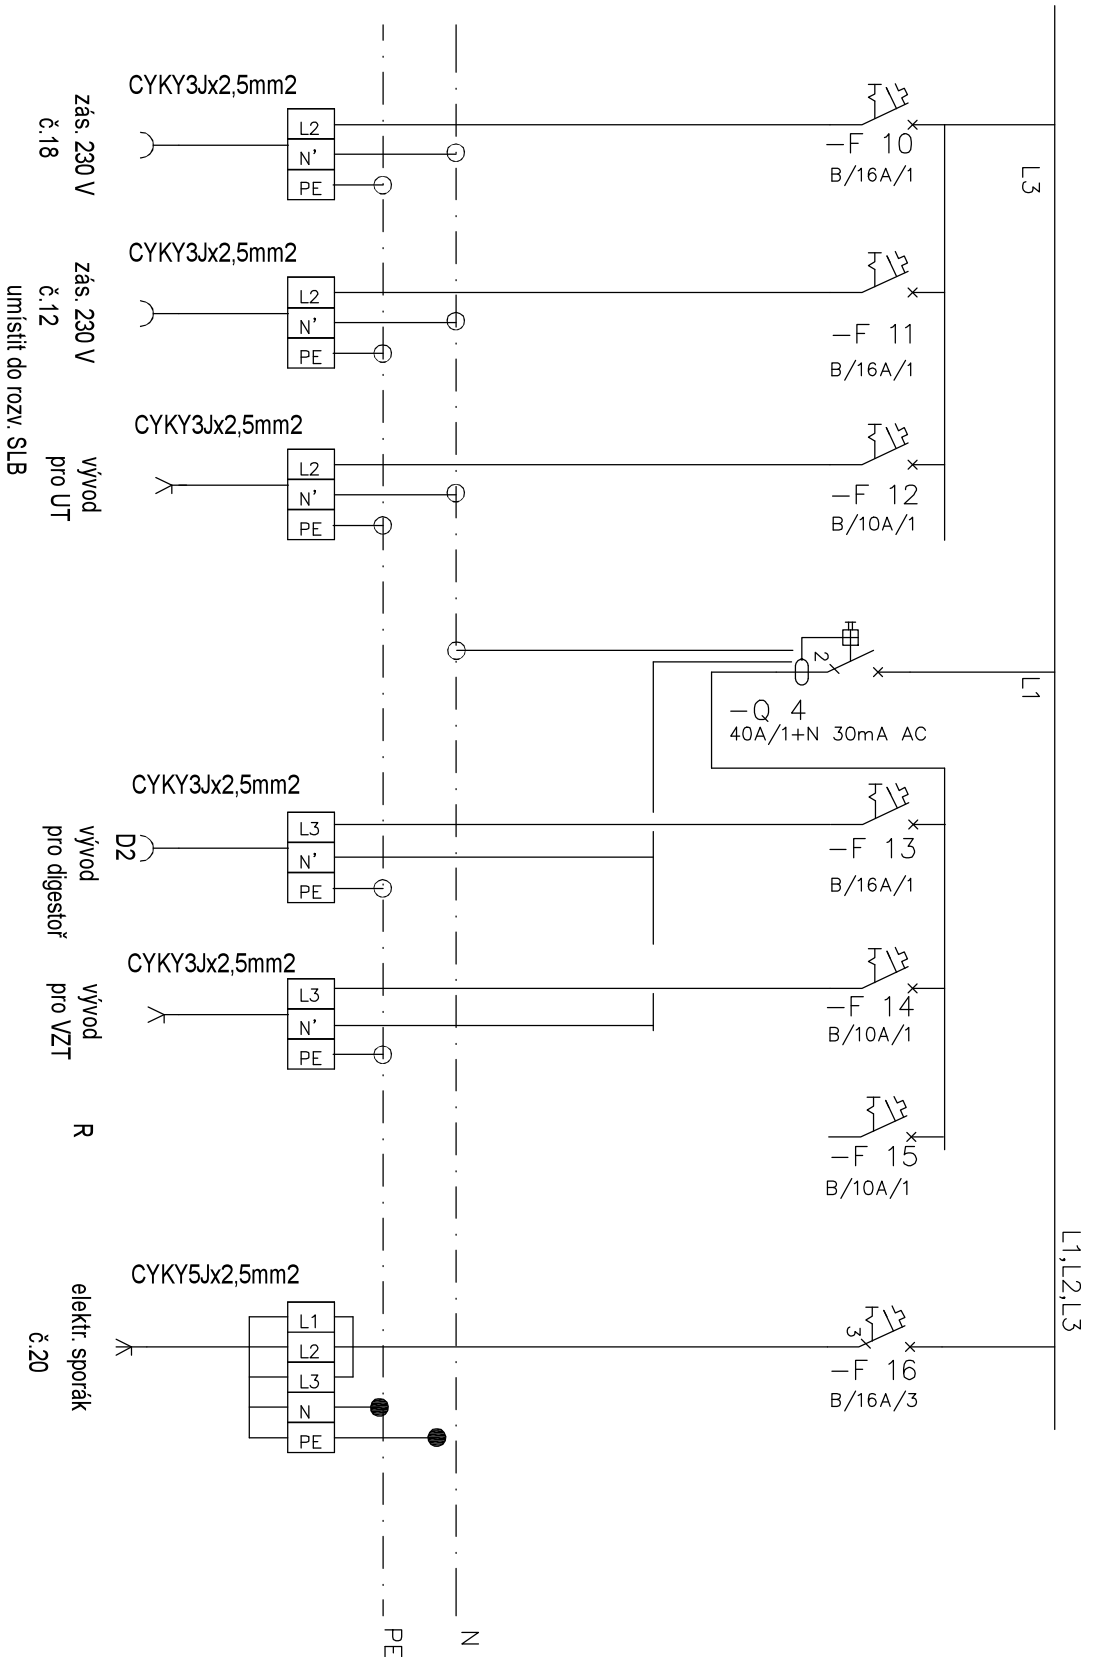

Atelier Ja-Han s.r.o.		
Na Vyhlídce 1247/2		
795 01 Rýmařov	02.03.2021	Dostupné bydlení - Kolovraty MC Praha - Kolovraty
		Rozvodnice jištění RB3
		počet listů schema 2/3