Stavba: **AREÁL DOMU PŘÍRODY BESKYD – STŘEDISKO**

D. DOKUMENTACE OBJEKTŮ

Morávka, 1. 6. 2018

Vypracoval: Ing. arch. Martin Foldyna

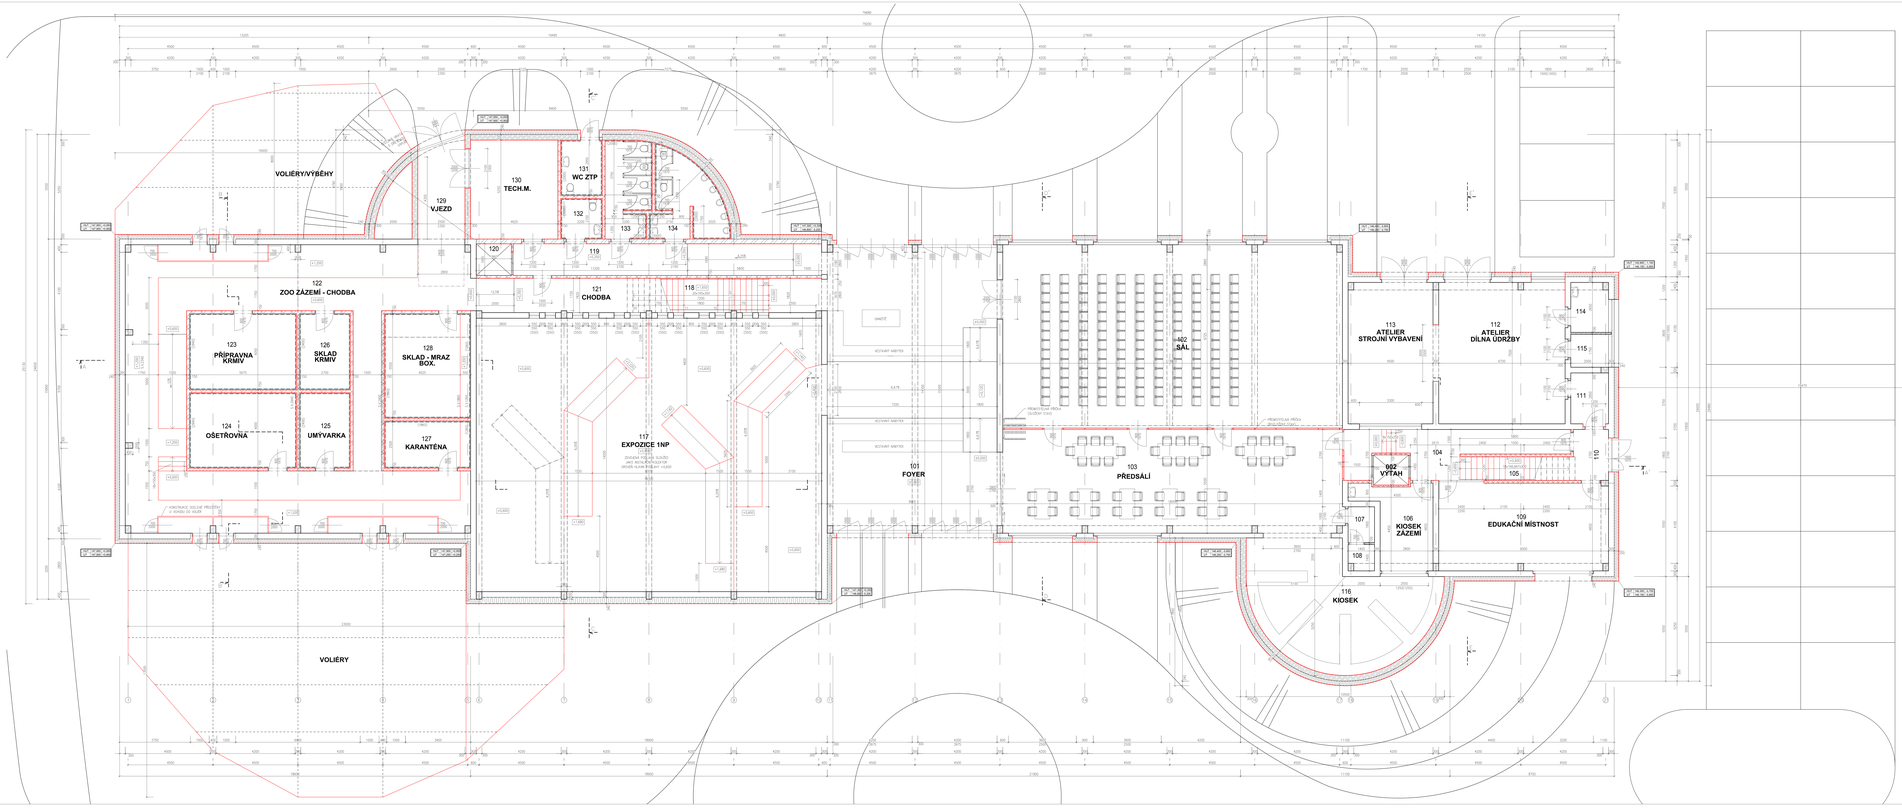

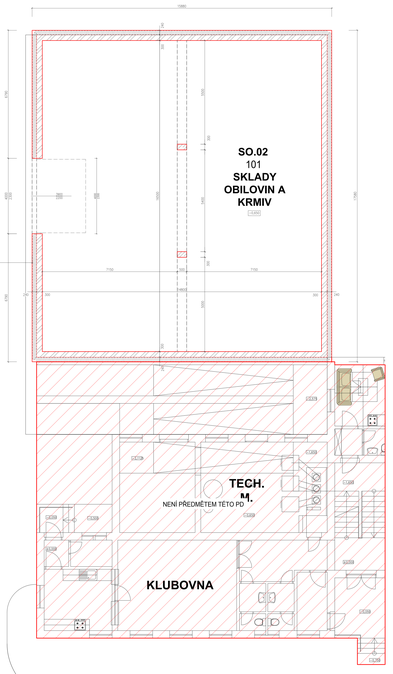









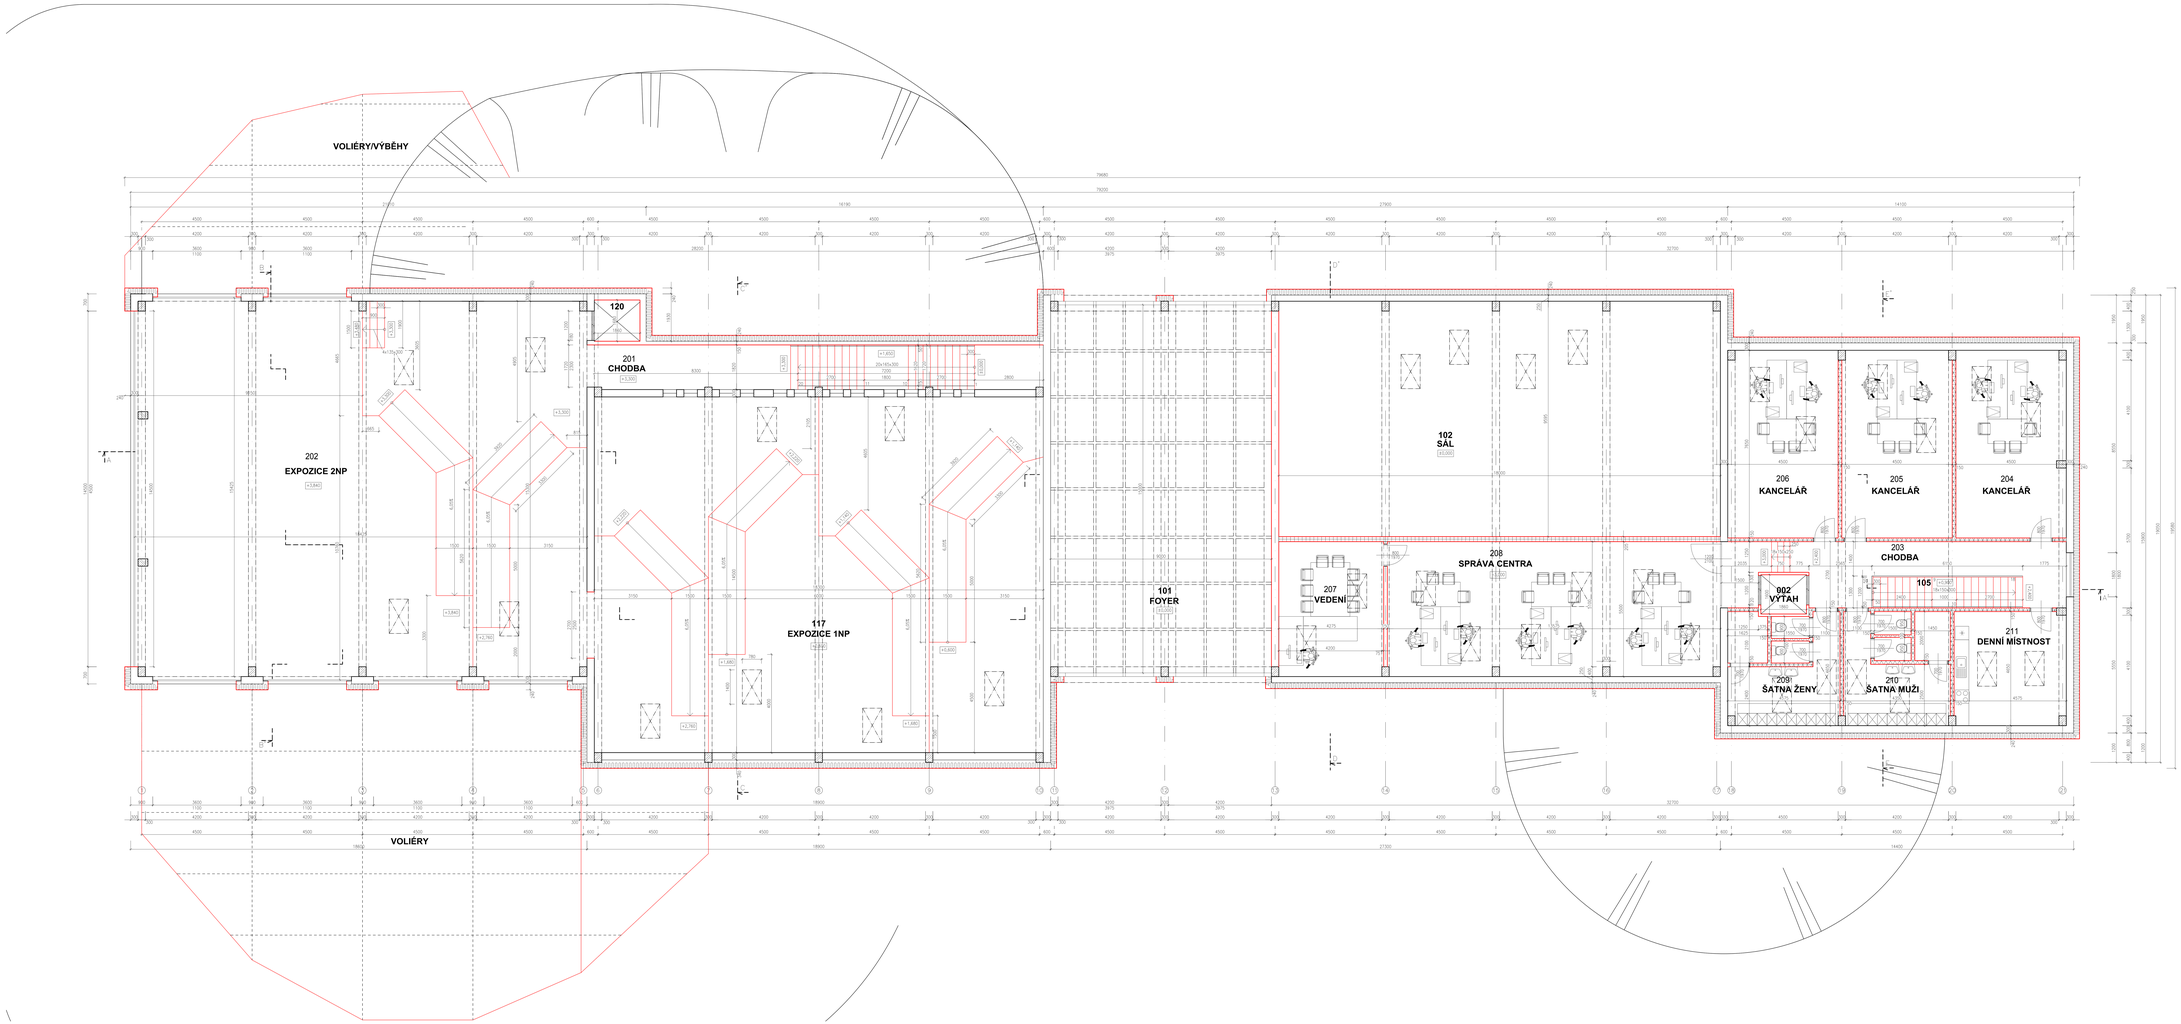

LEGENDA HMOT

ČÍSLO	NÁZEV	OBVOD [m]	PLOCHA [m²]	PODLAHA	STĚNY	POZNÁMKA
	SO.01 - NÁVŠTĚVNICKÉ STŘEDISKO					
201	CHODBA	12,99	8,45	BETONOVÝ POTĚR	ŽTUKOVÁ OMÍTKA	DŘEVĚNÝ OBLAZ
202	EXPOZICE 2NP	71,85	278,35	BETONOVÝ POTĚR	ŽTUKOVÁ OMÍTKA	DŘEVĚNÝ OBLAZ
203	CHODBA	36,90	27,15	BETONOVÝ POTĚR	ŽTUKOVÁ OMÍTKA	DŘEVĚNÝ OBLAZ
204	KANCELÁŘ	15,40	13,50	ZATĚŽOVÝ KOBEREC	ŽTUKOVÁ OMÍTKA	DŘEVĚNÝ OBLAZ
205	KANCELÁŘ	15,40	13,50	ZATĚŽOVÝ KOBEREC	ŽTUKOVÁ OMÍTKA	DŘEVĚNÝ OBLAZ
206	KANCELÁŘ	24,00	33,63	ZATĚŽOVÝ KOBEREC	ŽTUKOVÁ OMÍTKA	DŘEVĚNÝ OBLAZ
207	VEDENÍ	19,45	23,17	ZATĚŽOVÝ KOBEREC	ŽTUKOVÁ OMÍTKA	DŘEVĚNÝ OBLAZ
208	SPRÁVA CENTRA	38,63	73,96	ZATĚŽOVÝ KOBEREC	ŽTUKOVÁ OMÍTKA	DŘEVĚNÝ OBLAZ
209	ŠATNA ŽENY	18,85	20,68	KERAMICKÁ DLAŽBA	ŽTUKOVÁ OMÍTKA	KERAMICKÝ OBKLAD
210	ŠATNA MUŽI	18,58	20,17	KERAMICKÁ DLAŽBA	ŽTUKOVÁ OMÍTKA	KERAMICKÝ OBKLAD
211	DENNÍ MÍSTNOST	18,45	21,56	KERAMICKÁ DLAŽBA	ŽTUKOVÁ OMÍTKA	KERAMICKÝ OBKLAD

LEGENDA HMOT

- PLYNOSILIKÁTOVÉ ZDIVO tl. 300mm
- ZDIVO tl. 200mm
- PŘÍČKY – ZDIVO tl. 150mm
- PŘÍČKY – ZDIVO tl. 100mm
- PŘÍČKY – SDK tl. 205mm
- PŘÍČKY – SDK tl. 150mm
- TEPELNÁ IZOLACE
- ŽELEZOBETON

KO.DOD = 147,00m n.m.
VÝŠKOVÝ SYSTÉM B.p.v. SOUŘADNICOVÝ SYSTÉM JTSK


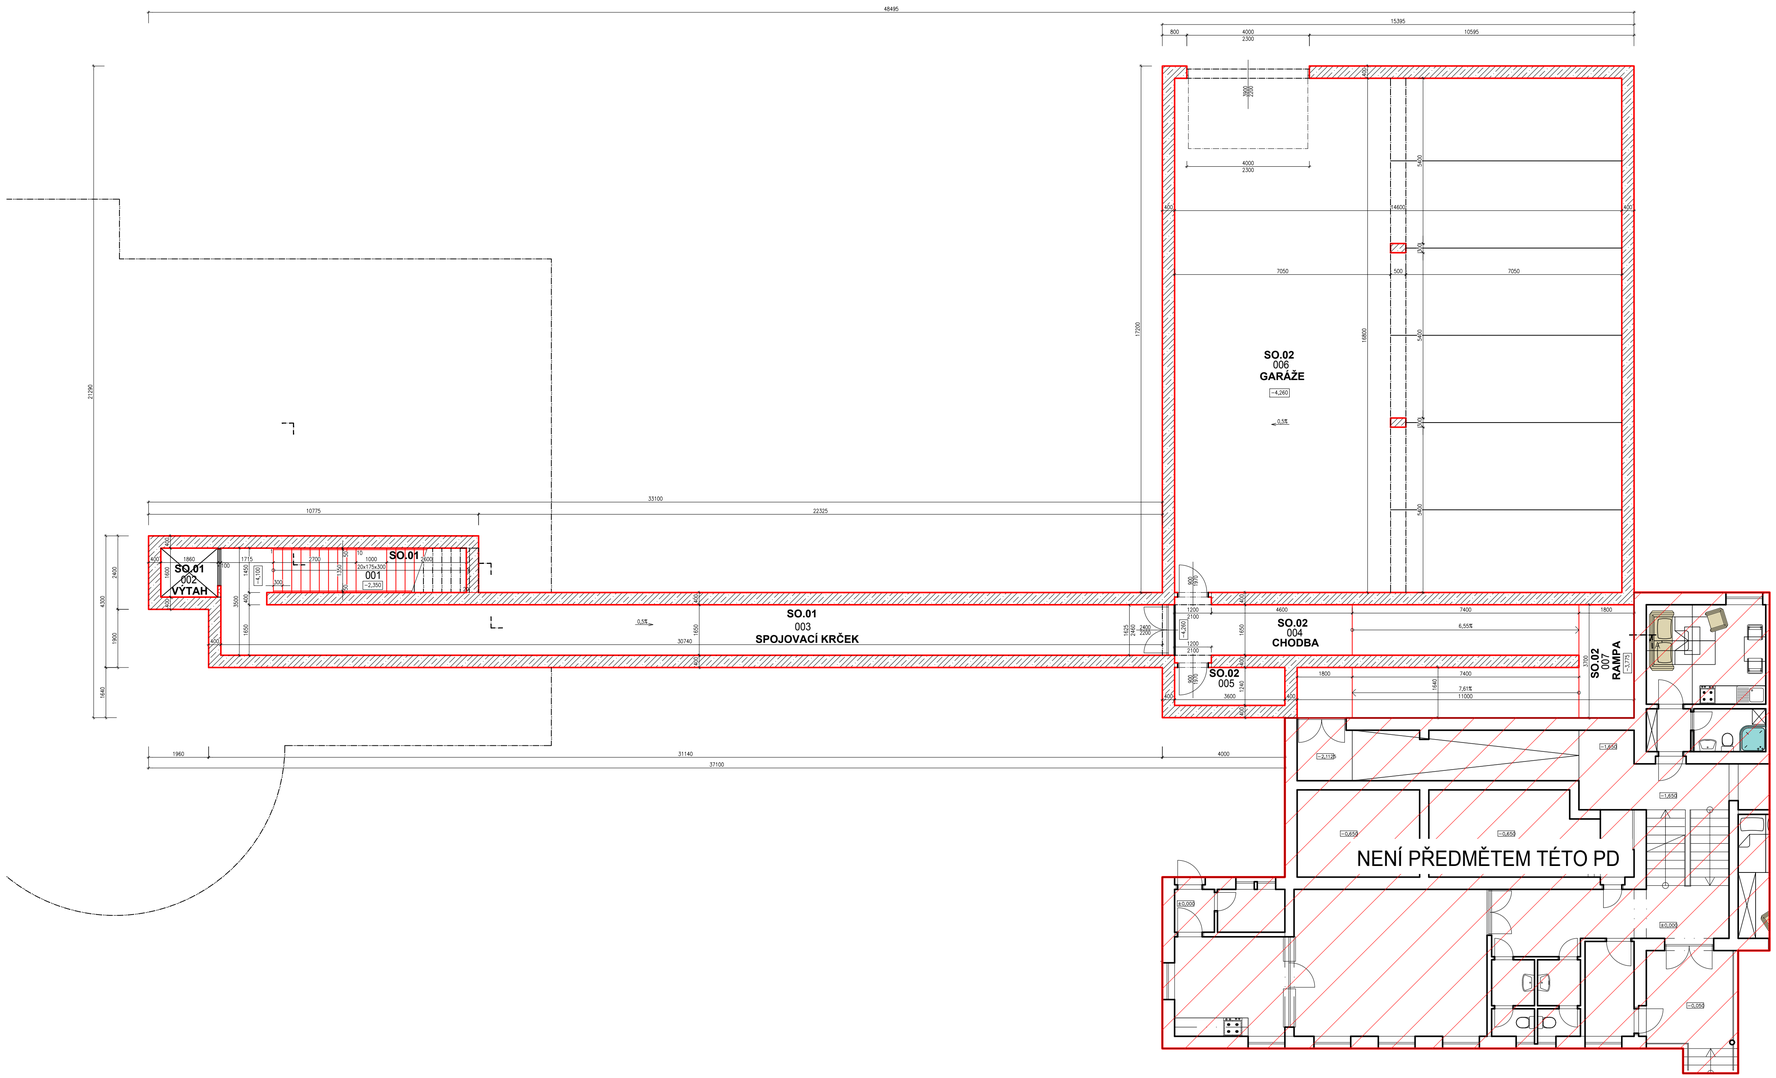

LEGENDA MÍSTNOSTÍ

ČÍSLO	NÁZEV	OBVOD [m]	PLOCHA [m²]	PODLAHA	STĚNY	POZNÁMKA
SO.01 - NÁVŠTĚVNICKÉ STŘEDISKO						
001	SCHODIŠTĚ	20,97	13,11	BETONOVÝ POTĚR	ŠTUK. OMÍTKA	
002	VÝTAH	6,92	2,98			
003	SPOJOVACÍ KRČEK	65,08	50,97	BETONOVÝ POTĚR	ŠTUK. OMÍTKA	
SO.02 - ZÁZEMÍ STŘEDISKA						
004	CHODBA	16,30	10,43	BETONOVÝ POTĚR	ŠTUK. OMÍTKA	
005	SKLAD	9,68	4,46	BETONOVÝ POTĚR	ŠTUK. OMÍTKA	
006	GARÁŽE	62,80	245,26	BETONOVÝ POTĚR	ŠTUK. OMÍTKA	
007	RAMPA	44,19	33,99	BETONOVÝ POTĚR	ŠTUK. OMÍTKA	

LEGENDA HMOT

ZDIVO tl. 200mm a 300mm

TEPELNÁ IZOLACE

ŽELEZOBETON

±0,000 = 147,00m n.m.
VÝŠKOVÝ SYSTÉM: B.p.v SOUŘADNICOVÝ SYSTÉM: JTSK

INVESTOR:	ING. JIŘÍ ŘEHÁK A ING. PAVLA ŘEHÁKOVÁ NA DESÁTÉM 482/23, MORAVSKÁ OSTRAVA 70200 OSTRAVA	PROJEKTANT ČÁSTI:	Ing.arch Martin Foldyna Moravka 200, Praha6, 739 04 email: martin.foldyna@seznam.cz tel.: + 420 721 102 702
AKCE/STAVBA:	AREÁL DOMU PŘÍRODY BESKYD SO.01 – NÁVŠTĚVNICKÉ STŘEDISKO	ČÍSLO PARCELY/KATASTR:	3900/1, st. 2193, st. 2194, V k.ú. MORÁVKA
		OBJEKT:	SO.01 NÁVŠTĚVNICKÉ STŘEDISKO SO.02 ZÁZEMÍ STŘEDISKA
AUTORIZAČNÍ RAZÍTKO:	GENERÁLNÍ PROJEKTANT: Ing.arch Martin Foldyna Moravka 200, Praha6, 739 04 email: martin.foldyna@seznam.cz tel.: + 420 721 102 702	ČÁST:	D. VÝKRESOVÁ DOKUMENTACE
	VYPRACOVAL: DOMINIK LISZTMAN	NÁZEV VÝKRESU:	PŮDORYS 1.PP
	KONTROLOVAL: ING. ARCH. MARTIN FOLDYNA		
	ZODP. PROJEKTANT: ING. ARCH. JAN ZEZÚLKA	FORMÁT: 841x420 / STUPEŇ: DÚR/DSP / ČÍSLO VÝKRESU: D.01.04	MĚŘÍTKO: 1:100
	ZODP. PROJEKTANT ČÁSTI: ING. ARCH. JAN ZEZÚLKA		

ŘEZ A–A' M1:100

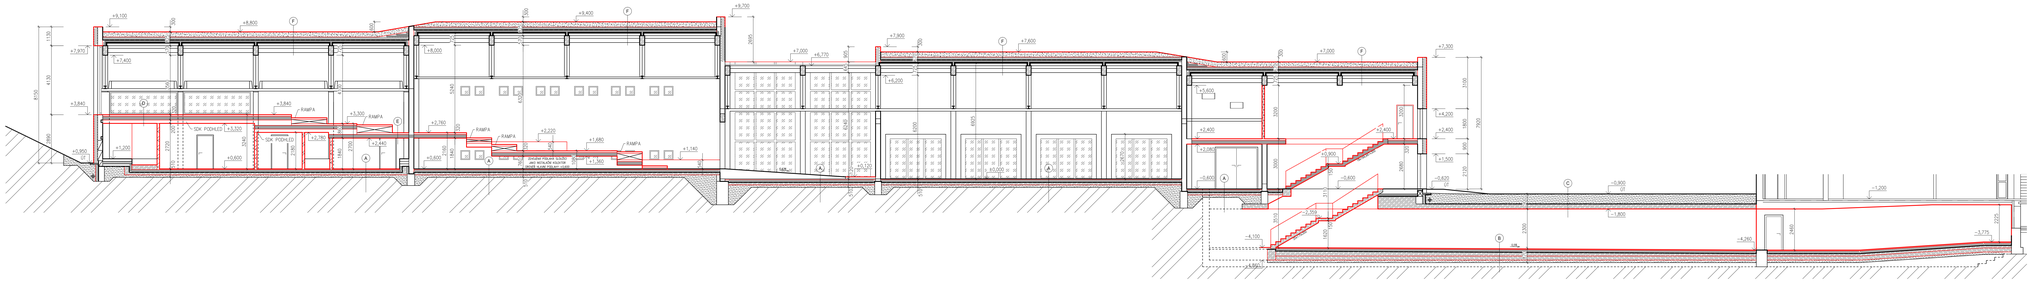

ŘEZ B–B' M1:100

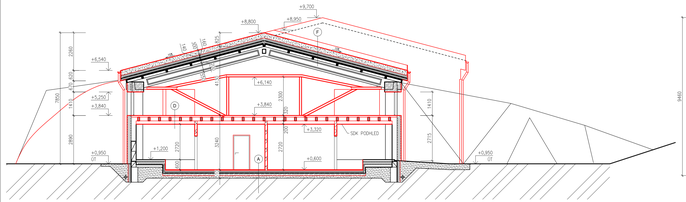

ŘEZ C–C' M1:100

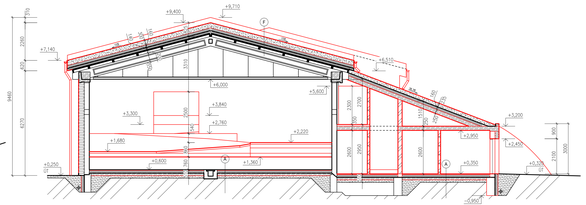

ŘEZ D–D' M1:100

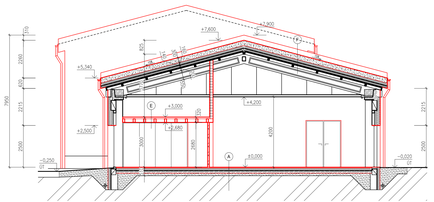

ŘEZ E–E' M1:100

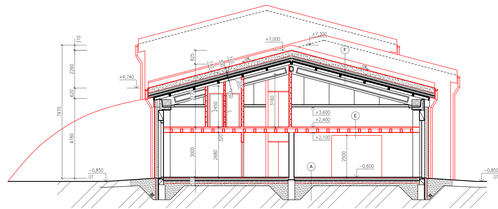

LEGENDA HMOT

- PLYNOSILIKÁTOVÉ ZDIVO tl. 300mm
- ZDIVO tl. 200mm
- PŘÍČKY – ZDIVO tl. 150mm
- PŘÍČKY – ZDIVO tl. 100mm
- PŘÍČKY – SDK tl. 205mm
- PŘÍČKY – SDK tl. 150mm
- DŘEVĚNÉ KONSTRUKCE
- TEPELNÁ IZOLACE
- HYDROIZOLACE
- ŽELEZOBETON
- ZÁSYP – KAMENIVO/PÍSEK
- ZHUTNOVÁNÍ
- ROSTLÝ TERÉN

POZNÁMKA

- (A) SKLADBA PODLAHOVÉ KONSTRUKCE NA ROSTLÉM TERÉNU – U=0,22W/m²K
- (B) SKLADBA PODLAHOVÉ KONSTRUKCE NA ROSTLÉM TERÉNU V 1.PP
- (C) SKLADBA STROPNÍ KONSTRUKCE SPOJOVACÍHO KRČKU
- (D) SKLADBA STROPNÍ KONSTRUKCE V INTERIÉRU S SDK PODHLEDEM
- (E) SKLADBA STROPNÍ KONSTRUKCE V INTERIÉRU
- (F) SKLADBA KONSTRUKCE ZELENÉ STŘECHY – U=0,15W/m²K

±0,000 = 147,00m n.m.
VÝŠKOVÝ SYSTÉM: B.p.v. SOUŘADNICOVÝ SYSTÉM: JTSK

		FORMÁT: 15A3LANDS	STUPEŇ: DÚR/DSP ČÍSLO VÝKRESU: D.01.05 MĚŘÍTKO: 1:100

POHLED VÝCHODNÍ M1:100

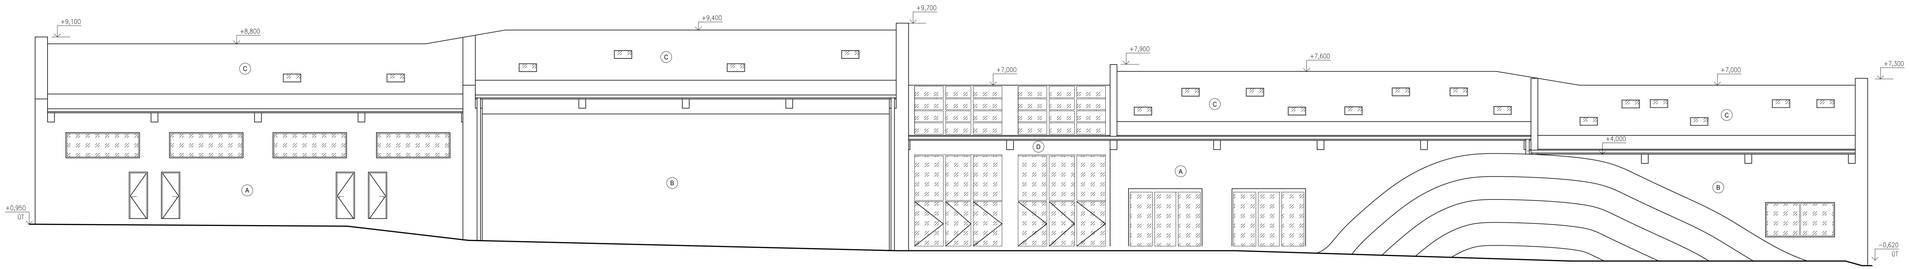

POHLED ZÁPADNÍ M1:100

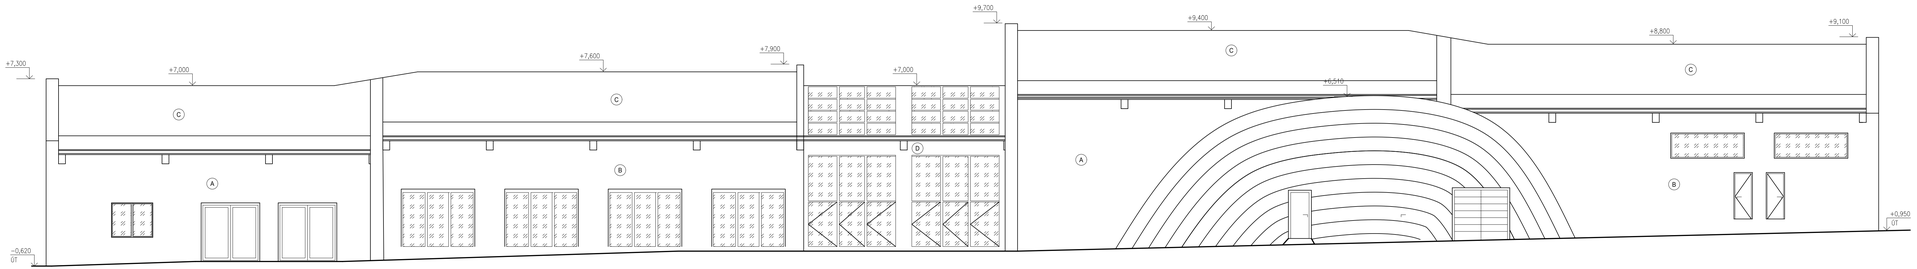

LEGENDA POVRCHŮ

- (A) KAMENNÝ OBKLAD
- (B) DŘEVĚNÝ OBKLAD
- (C) ZELENÁ STŘECHA – U=0,15W/m²K
- (D) PROSKLENÁ FASÁDA S DŘEVĚNÝM RÁMEM – U=0,9W/m²K

±0,000 = 147,00m n.m.
VÝŠKOVÝ SYSTÉM: B.p.v SOUŘADNICOVÝ SYSTÉM: JTSK

INVESTOR:	ING. JIŘÍ ŘEHÁK A ING. PAVLA ŘEHÁKOVÁ NA DESÁTÉM 482/23, MORAVSKÁ OSTRAVA 70200 OSTRAVA	PROJEKTANT ČÁSTI:	Ing.arch Martin Foldyna Mostecká 200, Praha, 739 04 email: martin.foldyna@seznam.cz tel.: + 420 721 102 702
AKCE/STAVBA:	AREÁL DOMU PŘÍRODY BESKYD S0.01 – NÁVŠTĚVNICKÉ STŘEDISKO	ČÍSLO PARCELY/KATASTR:	3900/1, st. 2193, st. 2194, V k.ú. MORÁVKA
		OBJEKT:	S0.01 NÁVŠTĚVNICKÉ STŘEDISKO S0.02 ZÁZEMÍ STŘEDISKA
AUTORIZAČNÍ RAZÍTKO:	GENERÁLNÍ PROJEKTANT: Ing.arch Martin Foldyna Mostecká 200, Praha, 739 04 email: martin.foldyna@seznam.cz tel.: + 420 721 102 702	ČÁST:	D. VÝKRESOVÁ DOKUMENTACE
	VYPRACOVAL: DOMINK LISZTWAN KONTROLOVAL: ING. ARCH. MARTIN FOLDYNA ZODP. PROJEKTANT: ING. ARCH. JAN ZEZÚLKA ZODP. PROJEKTANT ČÁSTI: ING. ARCH. JAN ZEZÚLKA	NÁZEV VÝKRESU:	POHLEDY – VÝCHODNÍ A ZÁPADNÍ
		FORMÁT: 1120x385 / STUPEŇ: DOR/DSP / ČÍSLO VÝKRESU: D.01.06	MĚŘÍTKO: 1:100

POHLED JIŽNÍ M1:100

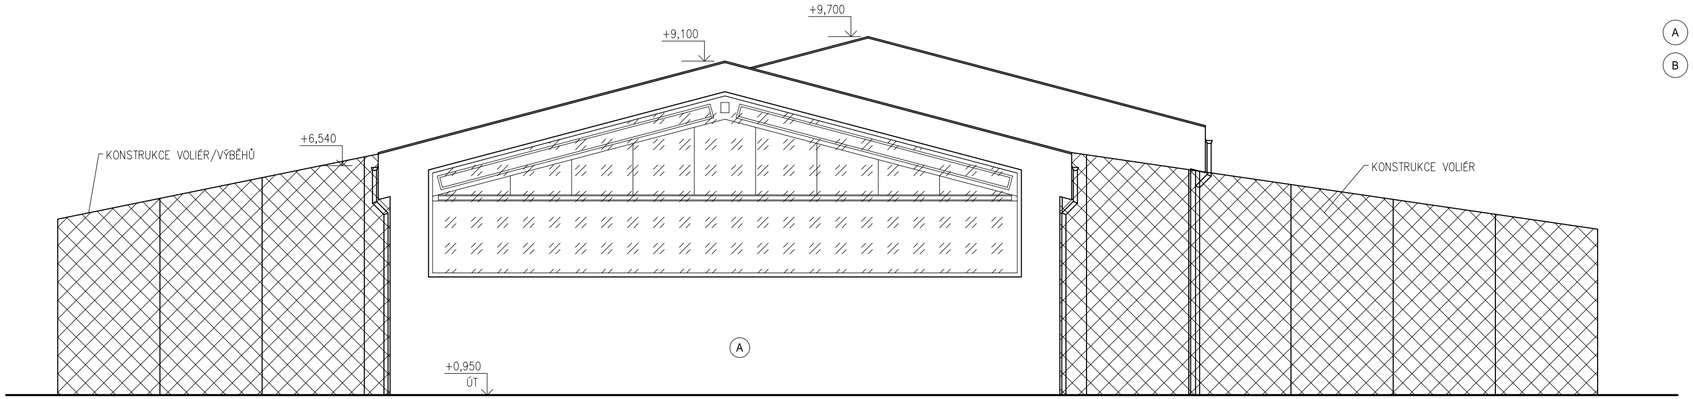

POHLED SEVERNÍ M1:100

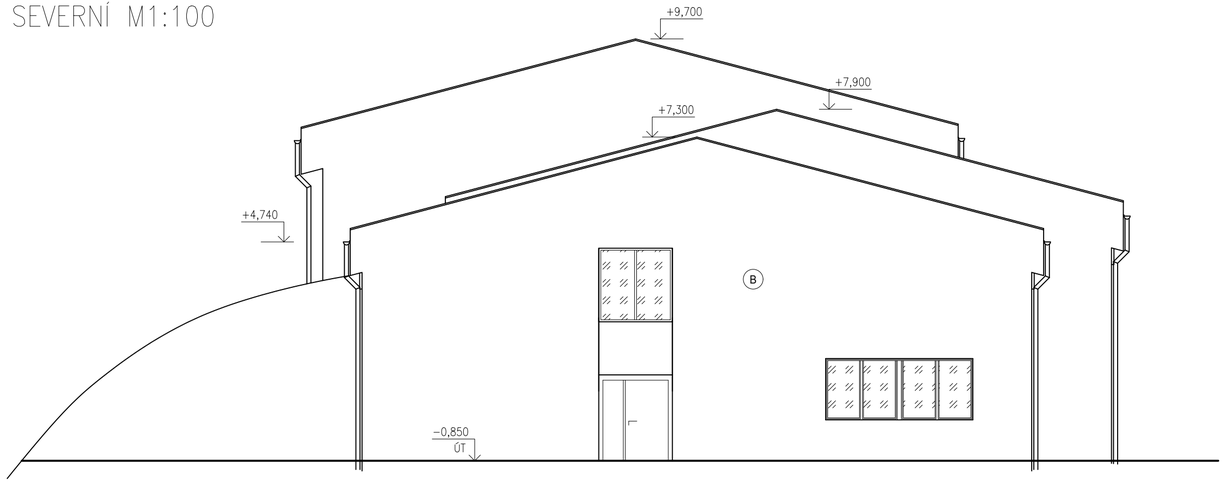

LEGENDA POVRCHŮ

(A) KAMENNÝ OBKLAD

(B) DŘEVĚNÝ OBKLAD

±0,000 = 147,00m n.m.
VÝŠKOVÝ SYSTÉM: B.p.v SOUŘADNICOVÝ SYSTÉM: JTSK

INVESTOR:	ING. JIŘÍ ŘEHÁK A ING. PAVLA ŘEHÁKOVÁ NA DESÁTÉM 482/23, MORAVSKÁ OSTRAVA 70200 OSTRAVA	PROJEKTANT ČÁSTI:	Ing.arch Martin Foldyna Morávka 200, Pražmo, 739 04 email: martin.foldyna@seznam.cz tel.: + 420 721 102 702
AKCE/STAVBA:	AREÁL DOMU PŘÍRODY BESKYD S0.01 – NÁVŠTĚVNICKÉ STŘEDISKO	ČÍSLO PARCELY/KATASTR:	3900/1, st. 2193, st. 2194, V k.ú. MORÁVKA
		OBJEKT:	S0.01 NÁVŠTĚVNICKÉ STŘEDISKO S0.02 ZÁZEMÍ STŘEDISKA
AUTORIZAČNÍ RAZÍTKO:	GENERÁLNÍ PROJEKTANT: Ing.arch Martin Foldyna Morávka 200, Pražmo, 739 04 email: martin.foldyna@seznam.cz tel.: + 420 721 102 702	ČÁST:	D. VÝKRESOVÁ DOKUMENTACE
	VYPRACOVAL: DOMINIK LISZTWAN	NÁZEV VÝKRESU:	POHLEDY – JIŽNÍ A SEVERNÍ
	KONTROLOVAL: ING. ARCH. MARTIN FOLDYNA		
	ZODP. PROJEKTANT: ING. ARCH. JAN ZEZŮLKA	FORMÁT: 630x297 / STUPEŇ: DÚR/DSP	ČÍSLO VÝKRESU: D.01.07 / MĚŘÍTKO: 1:100
	ZODP. PROJEKTANT ČÁSTI: ING. ARCH. JAN ZEZŮLKA		

DŮM PŘÍRODY BESKYD – STŘEDISKO

Likvidace odpadních vod

Stupeň : Projekt pro společné řízení

Vypracoval : Ing. Lubomír Novák
AVONA, Divadelní 14, Nový Jičín
číslo autorizace ČKAIT – 1100472

Datum : červen 2018

ČÁST D.02.

SO.05. ČOV VČETNĚ VENKOVNÍCH ROZVODŮ KANALIZACE

Seznam příloh

D.02.01. Technická zpráva

D.02.02. Situace stavby

D.02.03. Podélný profil splaškové kanalizace

D.02.04. Vzorový řez uložení potrubí

D.02.05. Biologický septik AS-ANASEP 9,6

D.02.06. Zemní filtr AS-ZEON 19,6

D.02.07. Seznam souřadnic

DŮM PŘÍRODY BESKYD – STŘEDISKO

Likvidace odpadních vod

D.02.01

TECHNICKÁ ZPRÁVA

červen 2018

D.02.01.01

a) základní technický popis staveb

Navržená stavba řeší čištění splaškových odpadních vod z objektu rekreačního zázemí pomocí čtyřkomorového biologického septiku AS-ANASEP 18,9 (28 EO) doplněného o zemní biologický filtr s pulsním nátokem AS-ZEON 26,4 (25 EO) s vyústěním do přilehlé vodoteče.

Stavbu tvoří:

- Kanalizační potrubí splaškové PVC DN150 - 100 m
- Biologický septik AS-ANASEP 18,9 - 1 ks
- Kanalizační potrubí spojující septik a biofiltr PVC DN 150 - 7,5m
- Zemní biofiltr AS-ZEON 26,4 - 1 ks
- Kanalizační potrubí spojující biofiltr a vodoteč - 10,5m
- Kanalizační šachty PVC DN425 - 6ks

Jedná se o plastový septik o rozměrech 6000 x 2160 mm a výšce 2660 mm, resp. zemní filtr o rozměrech 8300 x 3600 mm a výšce šachty 2510 mm, které budou osazeny na betonovou podkladní desku a následně obsypány prohozenou zeminou.
Délka kanalizačního potrubí splaškové kanalizace z PVC KG DN150, SN8 činí 100 m, na potrubí jsou osazeny plastové kanalizační šachty DN425.
Plastové potrubí bude položeno do otevřené výkopové rýhy s kolmými stěnami. Na dno výkopové rýhy se provede štěrkopískový podsyp s uložením kanalizačního potrubí. Po uložení potrubí a provedení zkoušky vodotěsnosti bude proveden hutněný štěrkopískový obsyp (max. zrno 10 mm) a poté hutněný zásyp prohozenou zeminou z výkopu a provedeno rozprostření zeminy se zatravněním, příp. uvedením okolí do původního stavu.

b) navrhované kapacity stavby (zastavěná plocha, obestavěný prostor, užitná plocha, počet funkčních jednotek a jejich velikosti, počet uživatelů / pracovníků apod.)

Navržená stavba řeší čištění splaškových odpadních vod z objektu rekreačního zázemí pomocí čtyřkomorového biologického septiku doplněného o zemní filtr s pulsním nátokem s vypouštěním vyčištěných vod do přilehlé vodoteče.
Stavbu tvoří:

- Kanalizační potrubí splaškové PVC DN150 -100 m
- Biologický septik AS-ANASEP 18,9 - 1 ks
- Kanalizační potrubí spojující septik a biofiltr PVC DN 150 - 7,5m
- Zemní biofiltr AS-ZEON 26,4 - 1 ks
- Kanalizační potrubí spojující biofiltr a vodoteč - 10,5m
- Kanalizační šachty PVC DN425 - 6ks

c) základní bilance stavby (potřeby a spotřeby médií a hmot, vodou, celkové produkované množství a druhy odpadů a emisí, třída energetické náročnosti apod.)

Balená ČOV má zajistit vyčištění splaškových vod z návštěvnického střediska s celoročním provozem, objekt je zásobován vodou z vlastního zdroje.
Uvažuje se s 30 000 návštěvníky za rok, tj. max. 300 návštěvníky za den (á 5 l/os) a cca 20 zaměstnanci (20x60 l/d) a využitím dřezu a myčky na mytí nádobí v kiosku (max. 200 l/d).

Počet EO: 25
Denní množství odp. vod: Qd =(300x5)+(20x60)+200=2900 l/d=2,9 m3/d
= 0, 12 m3/hod = 0,034 l/s
Hodinové maximum : Qh = 4,0 x 0.034 = 0.48 m3/h = 0.13 l/s = Qmax
Roční množství vyp. vod: Qr = 660 m3/rok (uvažuje se s celoročním provozem objektu se značným víkendovým a prázdninovým zatížením)
Qměs = 100 m3/měsíc

d) kvalita vyčištěné odpadní vody (pro trvalý provoz)

	Garantované ukazatele na odtoku z ČOV			Nařízení vlády č.57/2016	
Ukazatel	"p"	"m"		"p"	"m"
BSK5 mg/l	35	40		-	40
CHSK mg/l	120	150		-	150
NL mg/l	30	40		-	40
N-NH4 mg/l	20	20		-	20
Pcelk mg/l	8	10		-	10

e) bilanční údaje pro nakládání s vodami (vypouštění odp. vod do horn. prostředí):

Q24	:	2,9 m^3/den	0,012 m^3/h	0,034 l/s
Qmax	:		0,480 m^3/h	0,130 l/s
Qrok	:	660 m^3/rok		

množství BSK5 ..... 0,094 kg/den, t.j. 0,034 t/rok
množství CHSK ..... 0,322 kg/den, t.j. 0,118 t/rok
množství NL ..... 0,081 kg/den, t.j. 0,030 t/rok
množství N-NH4 ..... 0,053 kg/den, t.j. 0,019 t/rok
množství Pcelk ..... 0,021 kg/den, t.j. 0,008 t/rok

Místo pro odběr vzorků: Výustní objekt z ČOV

f) nakládání s dešťovými vodami

odvádění dešťových vod bude zajištěno stávající revitalizovanou dešťovou kanalizací. Z důvodu vysoké hladiny podzemních vod není možno dešťové vody likvidovat vsakováním, proto budou dešťové vody likvidovány odváděním do přilehlé vodoteče dle stávajícího řešení.

g) zdroj pitné vody

přívod a úpravu pitné vody do objektu řeší stávající přečerpávací stanice a úpravna pitné vody na potoku Vlaský. Odebírání, úprava a přívod vody jsou povoleny na základě Rozhodnutí o povolení k nakládání s vodami a stavby vodohospodářského díla – číslo jednací VLHZ/voda/708/1984/Mk/235 z roku 1984. Toho povolení je platné dle odst. 12 na dobu neurčitou.

h) orientační náklady stavby

Předpokládaný náklad stavby je cca 500 tis. Kč

Ing. Lubomír Novák

LEGENDA

- HRANICE ŘEŠENÉHO ÚZEMÍ
- KATASTRÁLNÍ MAPA
- st.2193 — PARCELNÍ ČÍSLO
- POLOHOPIS
- 12.5 — REGULACE - KÓTY
- OBJEKTY (BUDOVY) SV - stávající
- OBJEKTY (BUDOVY) SV - nové - přístavby
- SV.A — POPIS OBJEKTU SV
- MO1 6/4,5/20 — POPIS DOPRAVY
- VODOTEČ VČETNĚ MANIPULAČNÍHO KORIDORU
- VZDUŠNÉ VEDENÍ VN DO 35kV
- OCHRANNÉ PÁSMO VZDUŠNÉHO VEDENÍ VN
- VZDUŠNÉ VEDENÍ NN DO 1kV
- ELEKTROPŘÍPOJKA - OBNOVA STÁVAJÍCÍ (SO.04)
- ELEKTROPŘÍPOJKA - BUDOUCÍ NOVÁ (SO.04)
- VODOVODNÍ ŘÁD/PŘÍPOJKA - OBNOVA STÁVAJÍCÍ (SO.04)
- VODOVODNÍ ŘÁD/PŘÍPOJKA - BUDOUCÍ NOVÁ (SO.04)
- DEŠŤOVÁ KANALIZACE - REVITALIZACE STÁVAJÍCÍ
- SPLAŠKOVÁ KANALIZACE - NOVÁ
- OTS — TRAFOSTANICE - HL. PŘIPOJOVACÍ BOD SILNOPROUDU

ÚROVEŇ UPRAVENÉHO TERÉNU -0,850 AŽ +0,950 OD ±0,000

SO.01 – NÁVŠTĚVNICKÉ STŘEDISKO
SO.02 – ZÁZEMÍ STŘEDISKA
SO.03 – ZPEVNĚNÉ PLOCHY A SADOVÉ ÚPRAVY
SO.04 – VENKOVNÍ SÍTĚ
SO.05 – ČOV VČETNĚ VENKOVNÍCH ROZVODŮ KANALIZACE

±0,000=147,00m n.m.
VÝŠKOVÝ SYSTÉM: B.p.v SOUŘADNICOVÝ SYSTÉM: JTSK

S

ZODP. PROJ.	NAVRHL	KRESLIL	VED. PROJ.
ING. L. NOVÁK		P. KONVIČNÝ	
KRAJ: MORAVSKOSLEZSKÝ		Ob.Ú: MORÁVKA	
INVESTOR: DŮM PŘÍRODY BESKYD, z.ú.			

Ing. Lubomír Novák–AVONA
projekce, inženýrink, stavební činnost
IČO 12650757, DIČ CZ5805092392
741 01 Nový Jičín, Divadelní 14
tel.: 556 709 267, 603 540 643

AKCE:
AREÁL DOMU PŘÍRODY BESKYD

FORMÁT	2 A4
DATUM	07/2018
ÚČEL	DÚR/DSP
ARCH. ČÍSLO	

OBSAH:
SO.05 – ČOV VČETNĚ VENKOVNÍCH ROZVODŮ KANALIZACE
SITUACE STAVBY

MĚŘÍTKO:	ČÍSLO VÝKRESU:
1:500	D.02.02

KATASTRY	MORÁVKA																	
PARCELNÍ ČÍSLA	3505/10				3900/1													
DRUH POVRCHU	TRAVNATÁ PLOCHA																	
VZDÁLENOSTI ŠACHET	8.54	2.00	2.30	3.50	3.00	6.00	1.25	12.74	46.96								2.52	
OZNAČENÍ ŠACHET	N	Š1	F	Š2		S		Š3	Š4	22.00		Š5 K					Š6 K	

SMĚROVÉ POMĚRY

MĚŘÍTKA 1:500/100

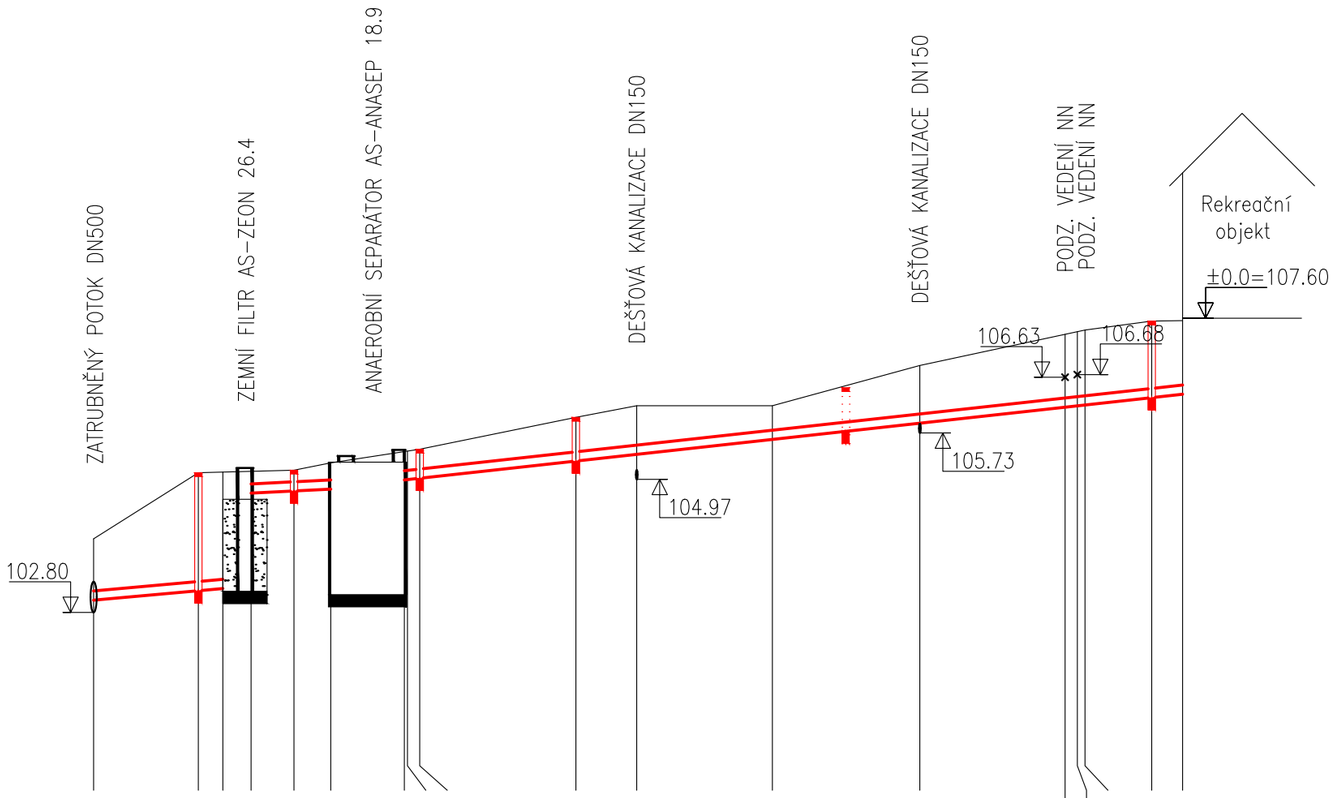

HLOUBKA VÝKOPU	1.00	1.92	1.90	0.36	0.34	0.43	0.46	0.46	0.47	0.71	0.79	0.55	0.94	1.22	1.25	1.20
KÓTA DNA POTRUBÍ	103.00	103.15	103.19	104.75	104.78	104.81	104.96	104.97	104.99	105.27	105.38	105.62	105.89	106.15	106.17	106.18	106.30	106.36
KÓTA PŮVODNÍHO TERÉNU	104.00	105.08	105.09	105.10	105.12	105.24	105.42	105.43	105.46	105.98	106.17	106.17	106.83	107.40	107.55	107.56
SROVNÁVACÍ ROVINA	96	8.54	10.54	12.84	16.34	19.34	25.34	25.60	26.60	39.33	44.29	55.35	67.38	79.23	80.23	80.85	86.29	88.81

STANIČENÍ [km/m]	0.0			
PROFIL[mm]–MATERIÁL–DÉLKA[m]	DN150–PVC–10.54		DN150–PVC–6.50	DN150–PVC–63.47
SKLON[promile]–DÉLKA[m]	18.0–10.54		10.0–6.50	22.0–63.47
ULOŽENÍ	15 cm ŠTĚRKOPÍSEK		15 cm ŠTĚRKOPÍSEK	15 cm ŠTĚRKOPÍSEK
KAPACITNÍ PRŮTOK[l/s]–RYCHLOST[m/s]	29.8–1.69		21.9–1.24	33.1–1.88
SKUTEČNÝ PRŮTOK[l/s]–RYCHLOST[m/s]	1.0–0.81		1.0–0.65	1.0–0.86

UPOZORNĚNÍ:

ZÁKRESY PODZEMNÍCH INŽENÝRSKÝCH SÍTÍ NESLOUŽÍ JAKO VYTYČOVACÍ VÝKRES – PŘED ZAHÁJENÍM STAVEBNÍCH PRACÍ MUSÍ INVESTOR ZAJISTIT JEJICH VYTÝČENÍ SPRÁVCEM SÍTÍ A JEJICH OZNAČENÍ NA MÍSTĚ, PŘÍP. ZAJIŠTĚNÍ DLE PLATNÝCH PŘEDPISŮ.

ZODP. PROJ.	NAVRHL	KRESLIL	VED. PROJ.	**Ing. Lubomír Novák–AVONA**
ING. L. NOVÁK		P. KONVIČNÝ		projekce, inženýrink, stavební činnost IČO 12650757, DIČ CZ5805092392 741 01 Nový Jičín, Divadelní 14 tel.: 556 709 267, 603 540 643
KRAJ: MORAVSKOSLEZSKÝ		Ob.Ú: MORÁVKA		
INVESTOR: DŮM PŘÍRODY BESKYD, z.ú.				

AKCE:		
AREÁL DOMU PŘÍRODY BESKYD	FORMÁT	2 A4
	DATUM	07/2018
	ÚČEL	DÚR/DSP
	ARCH. ČÍSLO	
OBSAH: **SO.05 – ČOV VČETNĚ VENKOVNÍCH ROZVODŮ KANALIZACE** **PODÉLNÝ PROFIL SPLAŠKOVÉ KANALIZACE**	MĚŘÍTKO: **1:500/100**	ČÍSLO VÝKRESU: **D.02.03**

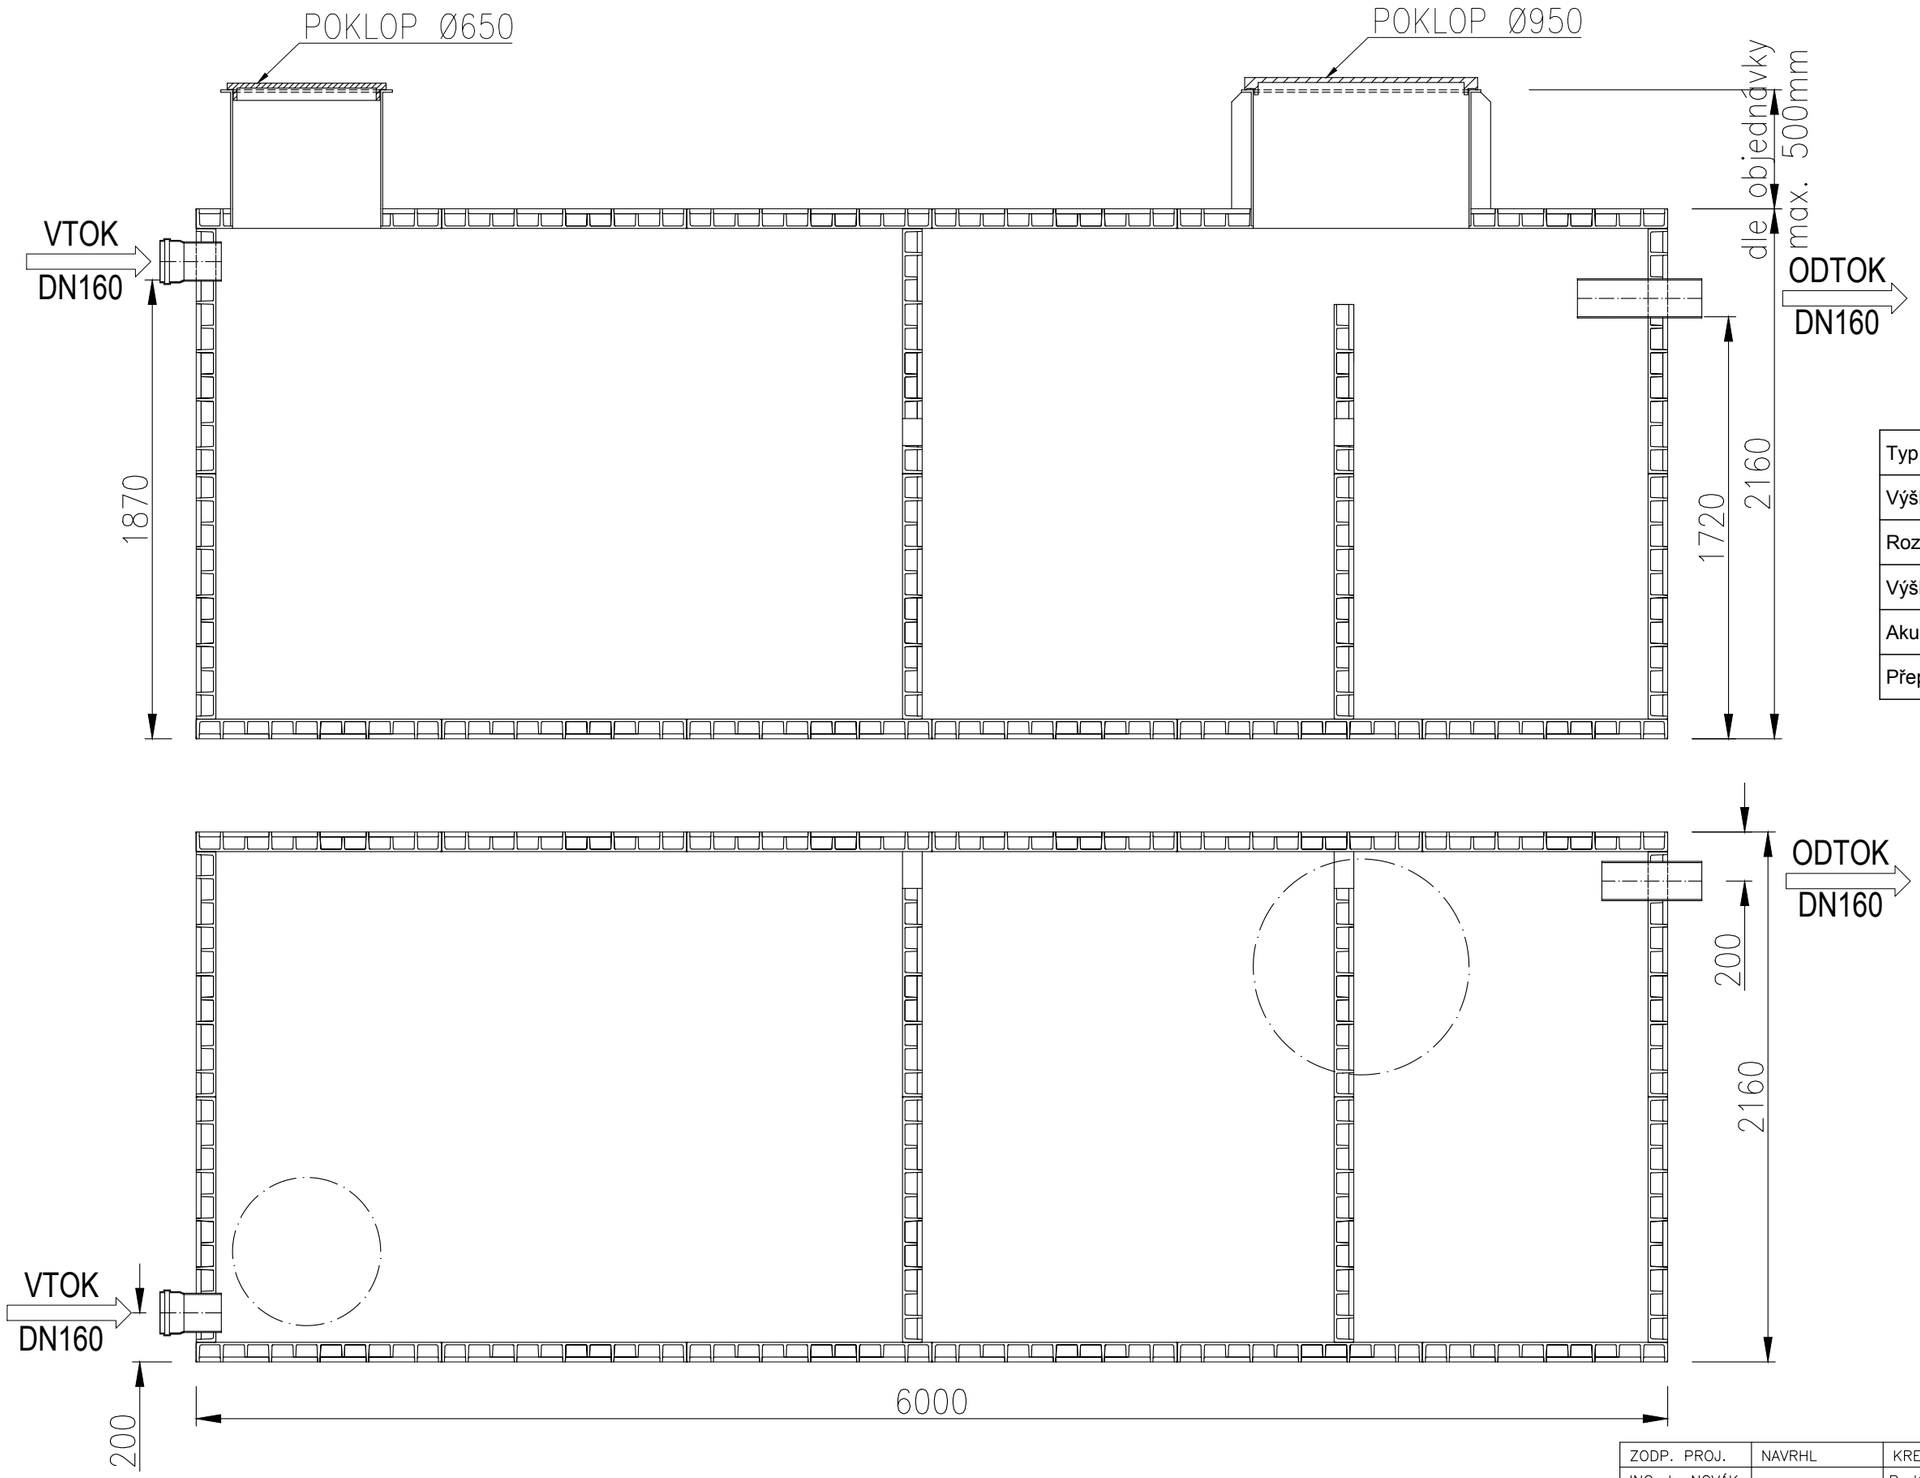

Typ zařízení	AS-ANASEP_18.9
Výška nádrže (mm)	2160
Rozměry (mm)	6000X2160
Výška vtoku / odtoku (mm)	1870/1720
Akumulační objem (m3)	18.92
Přepravní hmotnost (kg)	1940

ZODP. PROJ.	NAVRHL	KRESLIL	VED. PROJ.
ING. L. NOVÁK		P. KONVIČNÝ	
KRAJ: MORAVSKOSLEZSKÝ		Ob.Ú: MORÁVKA	
INVESTOR: DŮM PŘÍRODY BESKYD, z.ú.			

Ing. Lubomír Novák–AVONA
projekce, inženýrink, stavební činnost
IČO 12650757, DIČ CZ5805092392
741 01 Nový Jičín, Divadelní 14
tel.: 556 709 267, 603 540 643

AKCE:
AREÁL DOMU PŘÍRODY BESKYD

FORMÁT	2 A4
DATUM	07/2018
ÚČEL	DÚR/DSP
ARCH. ČÍSLO	

OBSAH:
SO.05 – ČOV VČETNĚ VENKOVNÍCH ROZVODŮ KANALIZACE
SEPTIK AS–ANASEP 18.9

MĚŘÍTKO:	ČÍSLO VÝKRESU:
1:25	**D.02.05**

PŮDORYS

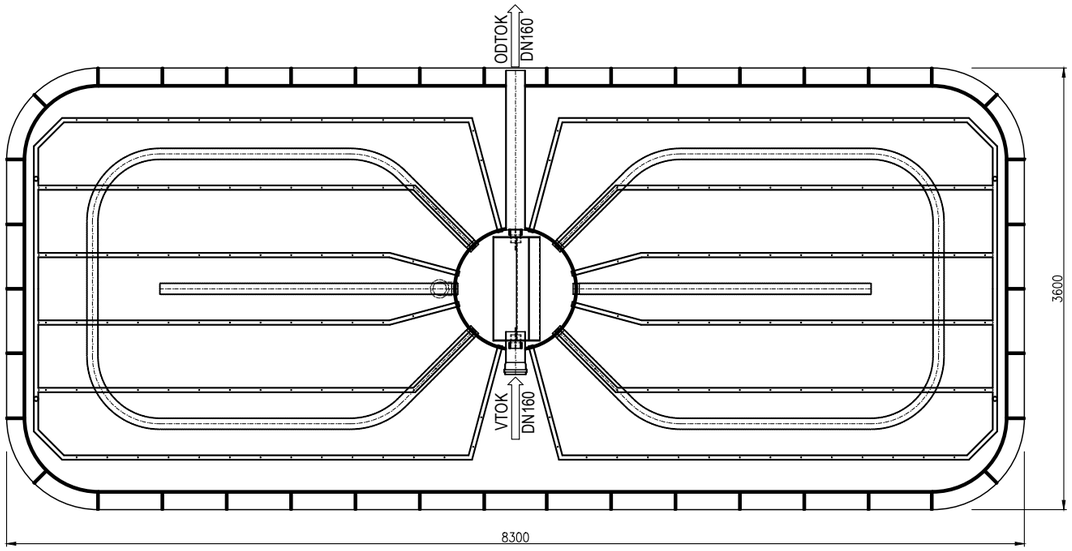

ŘEZ 2–2'

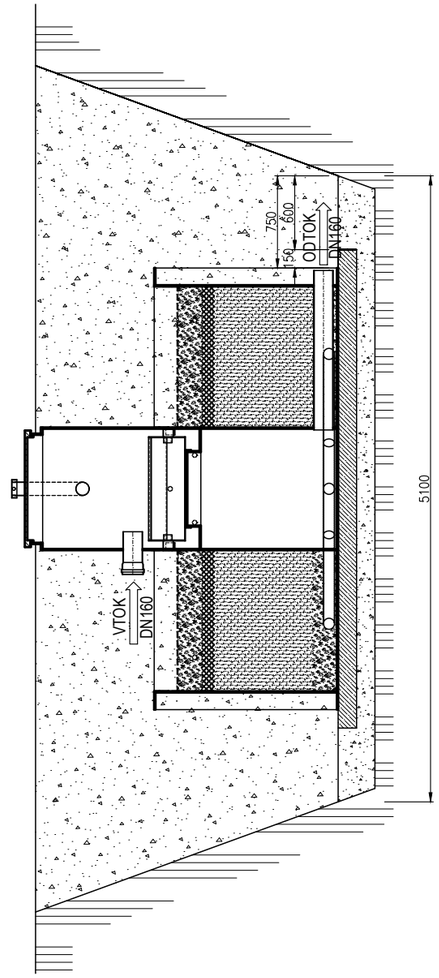

ŘEZ 1–1'

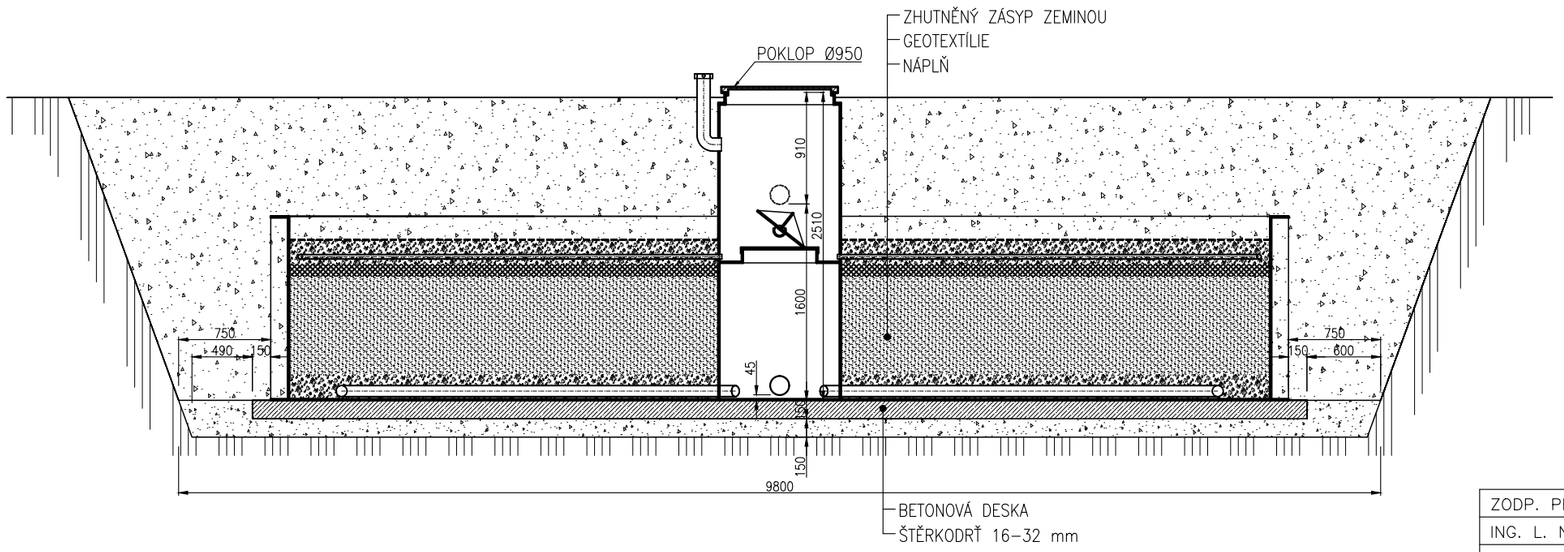

Typ ČOV	AS-ZEON_24.6
POČET EO	19-25
Rozměry (mm)	8300X3600X2510
Výška vtoku / odtoku (mm)	1600/45
Přepravní hmotnost (kg)	2000

ZODP. PROJ.	NAVRHL	KRESLIL	VED. PROJ.
ING. L. NOVÁK		P. KONVIČNÝ	
KRAJ: MORAVSKOSLEZSKÝ		Ob.Ú: MORÁVKA	
INVESTOR: DŮM PŘÍRODY BESKYD, z.ú.			

Ing. Lubomír Novák–AVONA
projekce, inženýrink, stavební činnost
IČO 12650757, DIČ CZ5805092392
741 01 Nový Jičín, Divadelní 14
tel.: 556 709 267, 603 540 643

AKCE:
AREÁL DOMU PŘÍRODY BESKYD

FORMÁT	2 A4
DATUM	07/2018
ÚČEL	DÚR/DSP
ARCH. ČÍSLO	

OBSAH:
SO.05 – ČOV VČETNĚ VENKOVNÍCH ROZVODŮ KANALIZACE
ZEMNÍ FILTR AS–ZEON 26.4

MĚŘÍTKO:	ČÍSLO VÝKRESU:
1:50	D.02.06