

PODÉLNÝ ŘEZ
1:500/50

SKLONOVÉ POMĚRY CHODNÍKU

TERÉN
NIVELETA

PŘÍČNÝ SKLON

KÓTY NIVELETY


KÓTY TERÉNU

SROVNÁVACÍ ROVINA

STANIČENÍ V km

VZDÁLENOST PŘÍČNÝCH ŘEZŮ
ČÍSLO PŘÍČHO ŘEZU

SMĚROVÉ POMĚRY

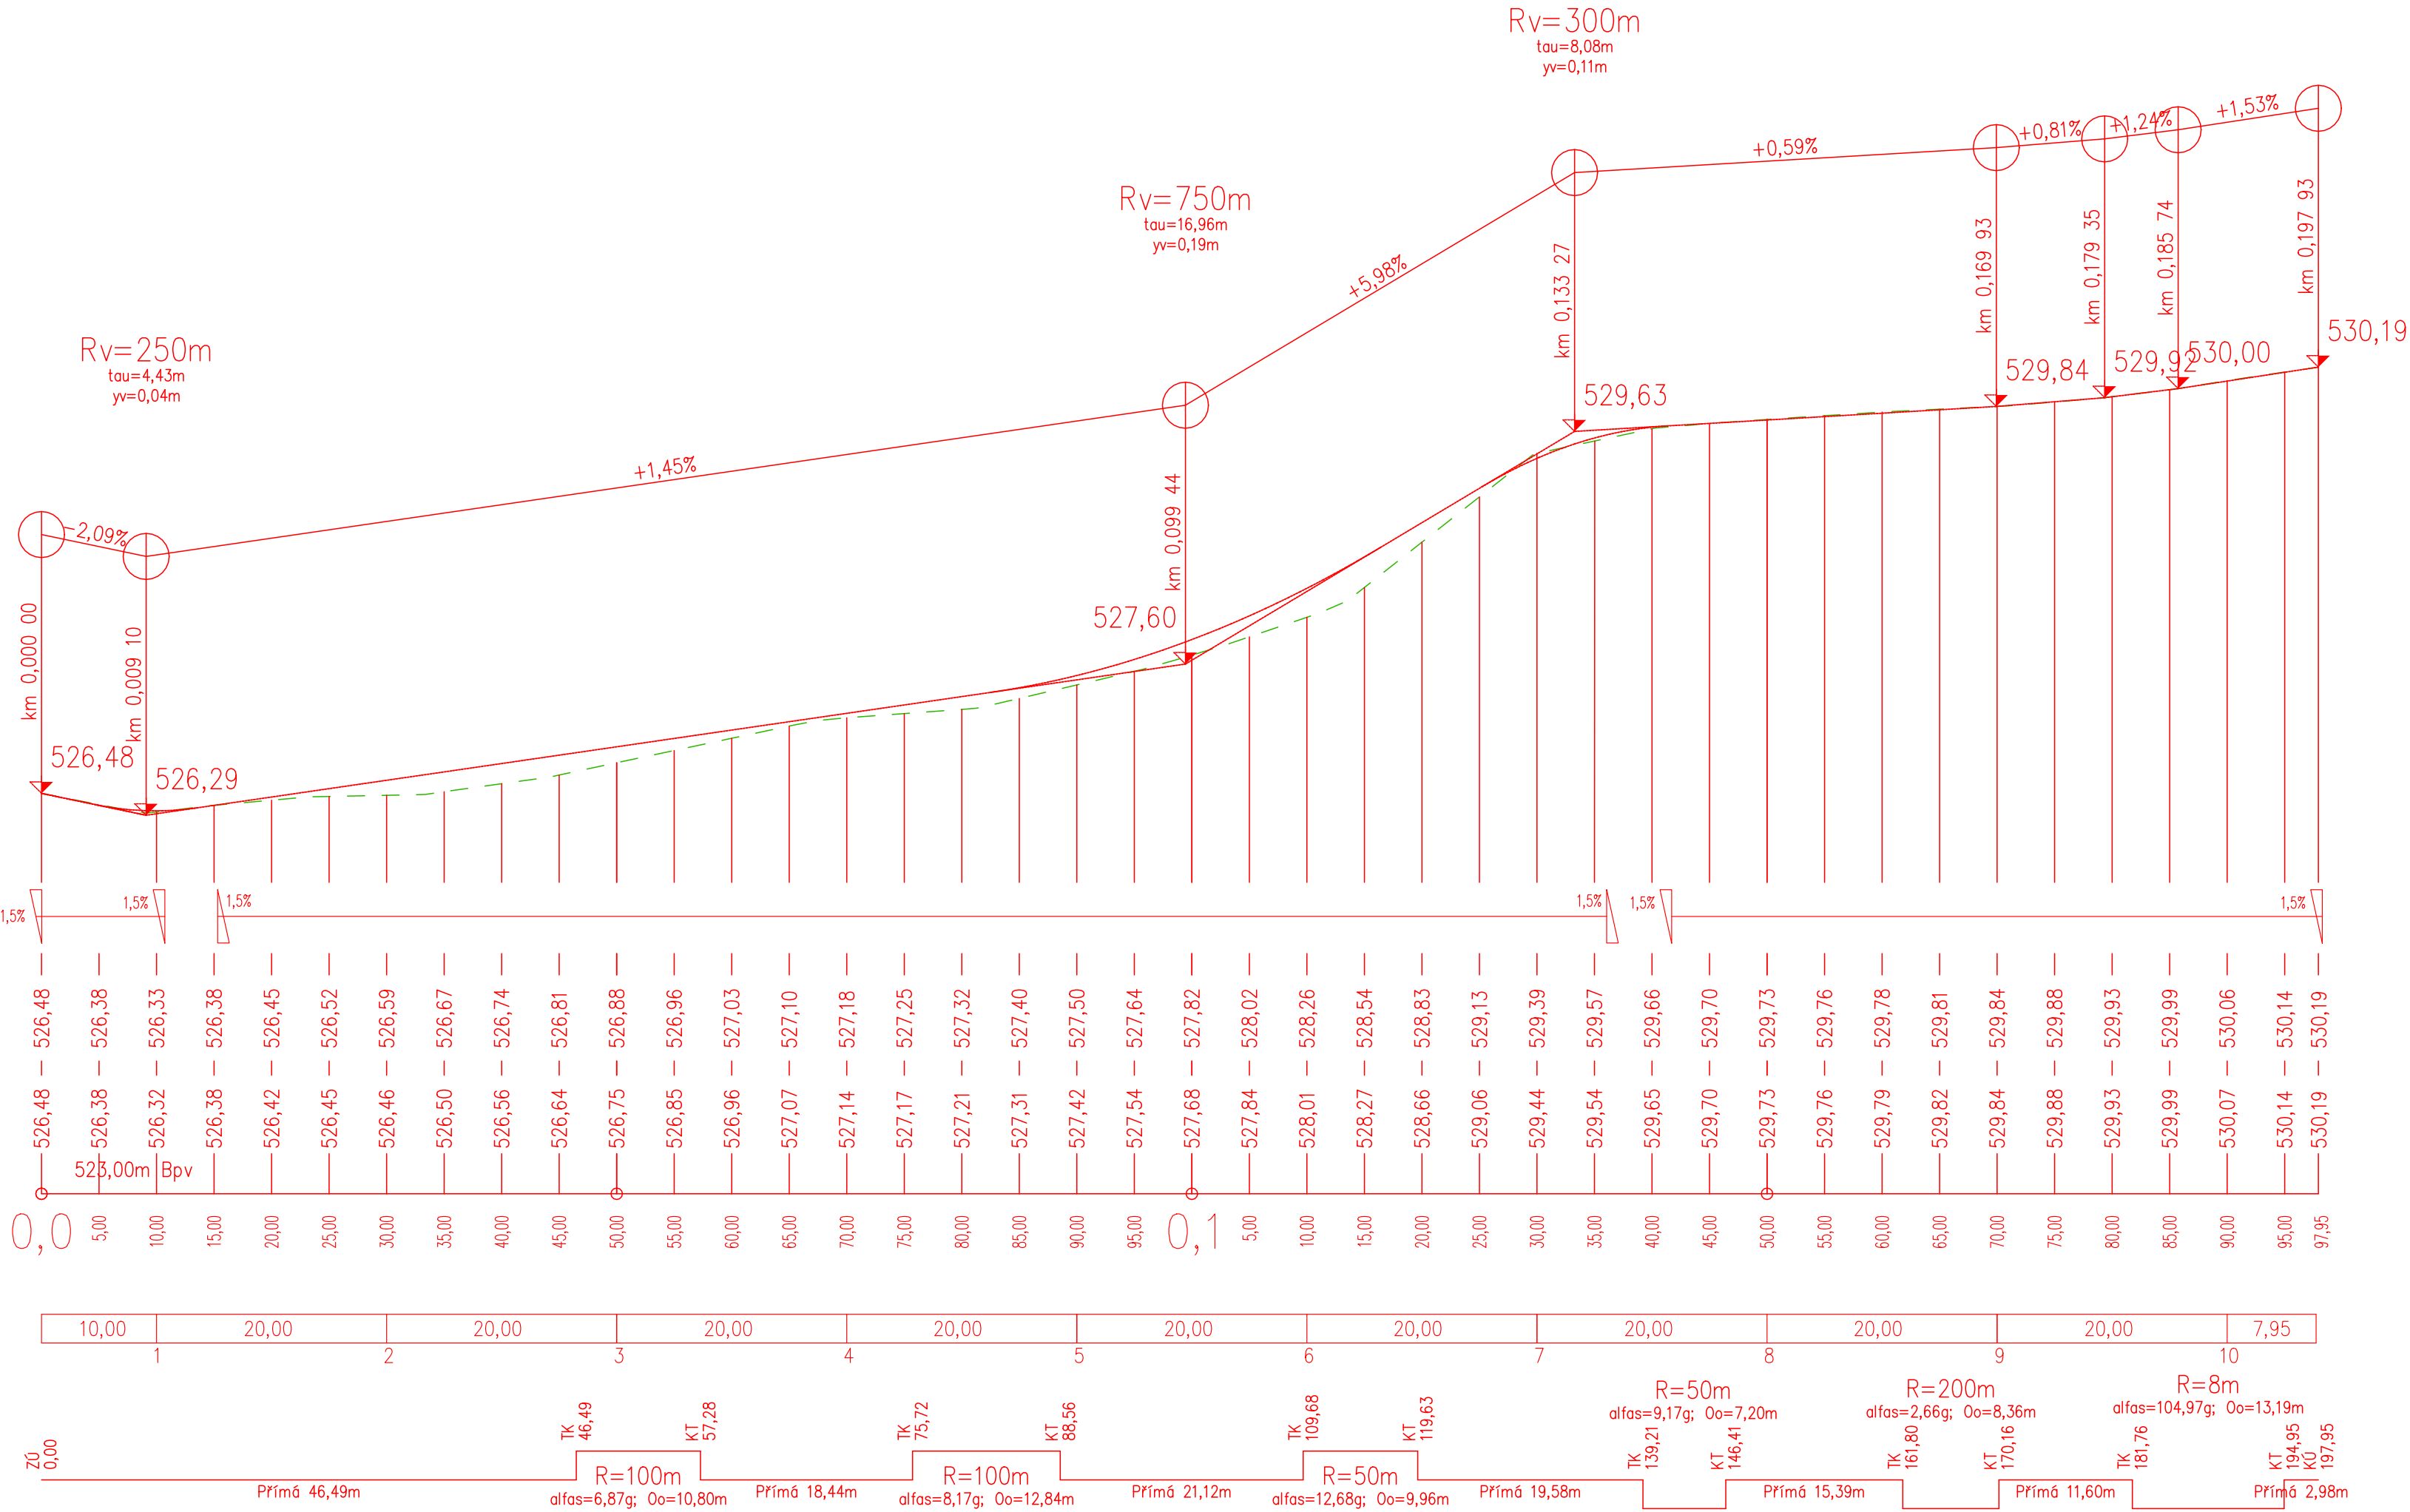

POZNÁMKY:
- PŘED ZAPOČETIM ZEMNÍCH PRACÍ JE NUTNO VYTÝČIT VEŠKERÉ PODZEMNÍ SÍTĚ
- SÍTĚ NENÍ MOŽNO ODMĚŘOVAT Z TOHOTO VÝKRESU, BYLY VYNESENÝ POUZE INFORMATIVNĚ

VÝŠKOVÝ SYSTÉM B.p.v.				
ZODP. PROJEKTANT	Ing. LEOŠ POHANKA			
VYPRACOVAL	Bc. PETR JAROŠ			
KRAJ	VYSOČINA	STAVEBNÍ ÚŘAD	BYSTRICE NAD PERNŠTEJNEM	
MÍSTO STAVBY	K.Ú. ZVOLE NAD PERNŠTEJNEM			
INVESTOR	OBEC ZVOLE, IČO: 00295817 ZVOLE 107, 592 26 ZVOLE NAD PERNŠTEJNEM			
AKCE	FORMÁT		4A4	Č. VÝKRESU