


PŮDORYS STŘECHY

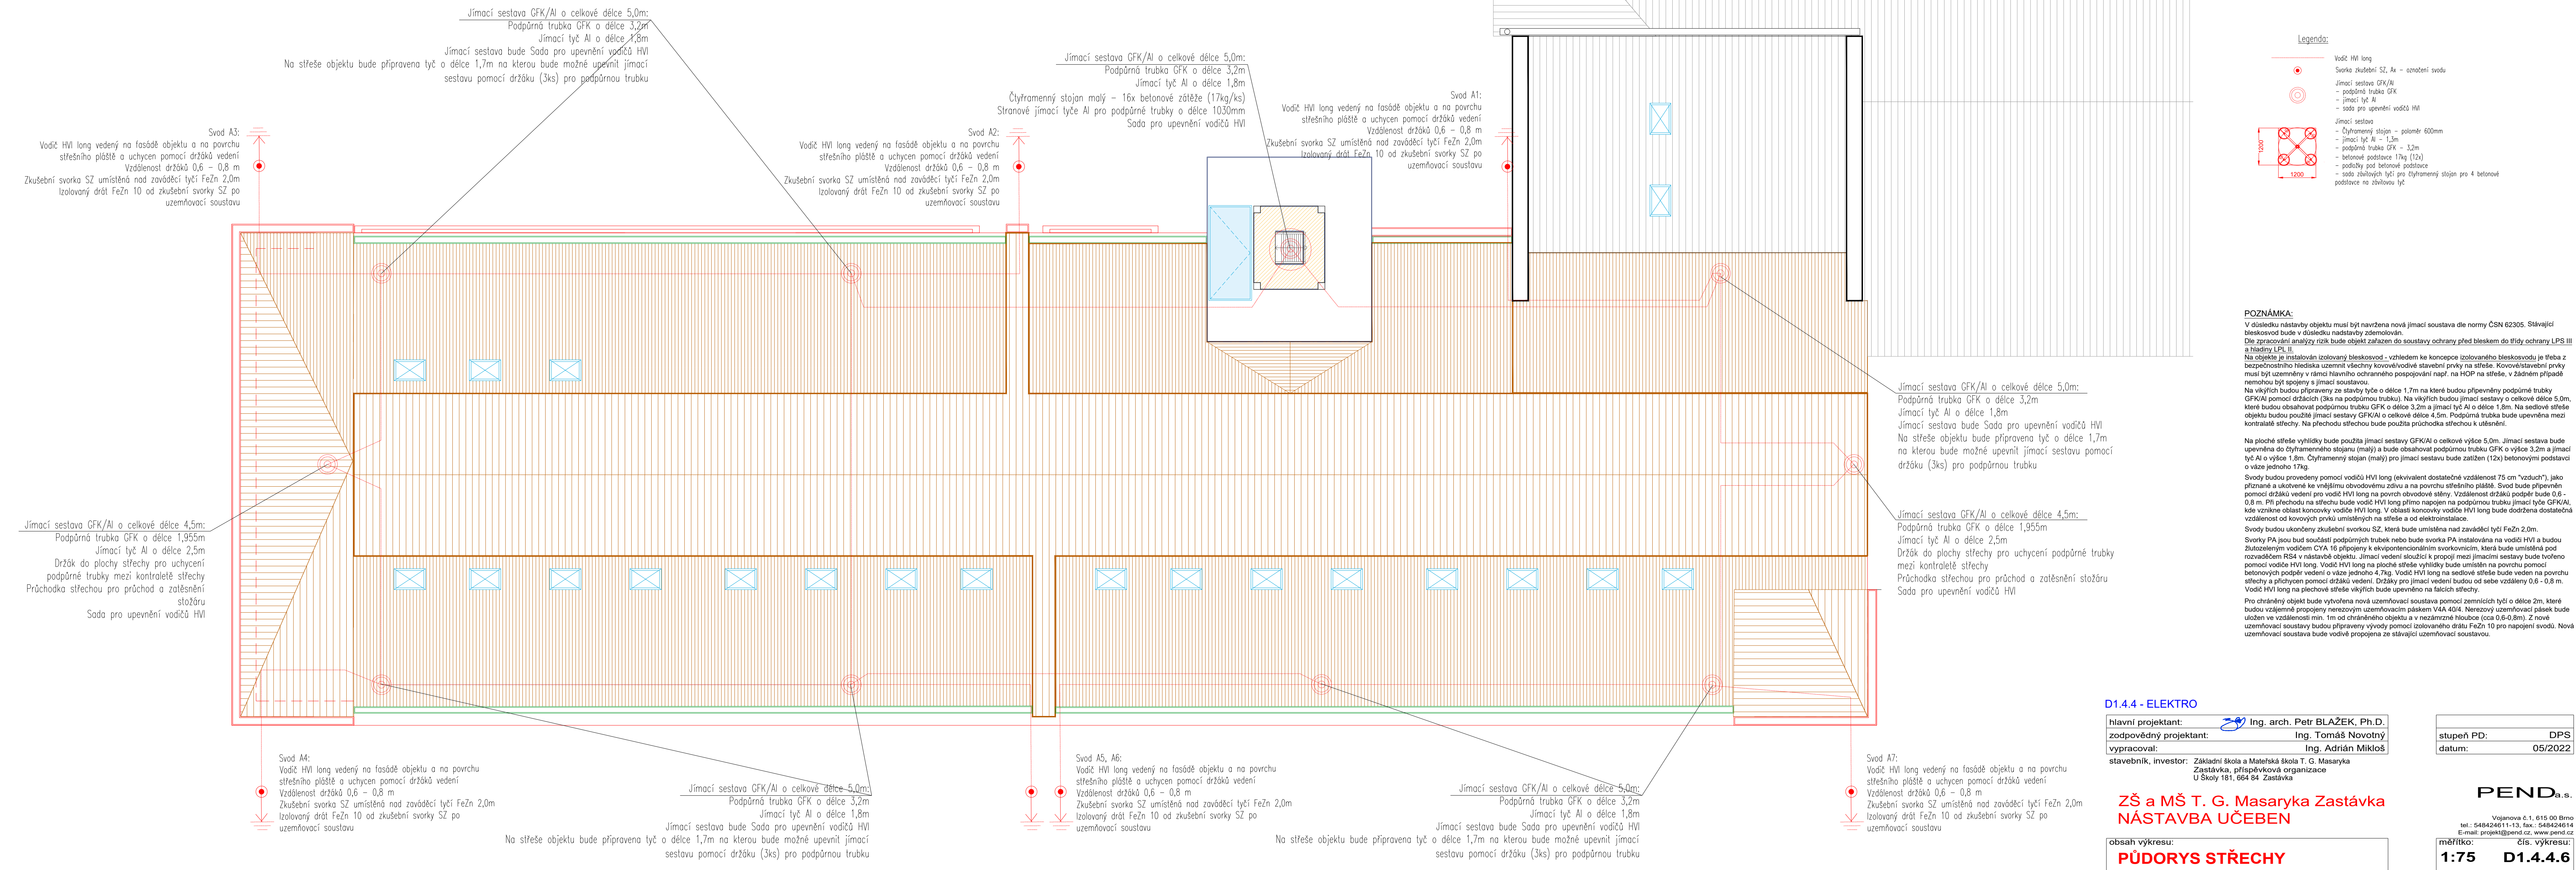

D1.4.4 - ELEKTRO

hlavní projektant:	Ing. arch. Petr BLAŽEK, Ph.D.	stupeň PD:	DPS
zodpovědný projektant:	Ing. Tomáš Novotný	datum:	05/2022
vypracoval:	Ing. Adrián Mikloš		
stavebník, investor:	Základní škola a Mateřská škola T. G. Masaryka Zastávka, příspěvková organizace U Školy 181, 664 04 Zastávka		

**ZŠ a MŠ T. G. Masaryka Zastávka  
NÁSTAVBA UČEBEN**

**obsah výkresu:**  
**PŮDORYS STŘECHY**

**PEND a.s.**  
Vojanovna 61, 615 00 Brno  
tel.: 548424611-13, fax: 548424614  
E-mail: projekt@pend.cz, www.pend.cz

mřítko:  
**1:75**

čís. výkresu:  
**D1.4.4.6**