


Hlavní rozvaděč objektu RH

3x400/230V, 50 Hz, TN-C-S

L1, L2, L3

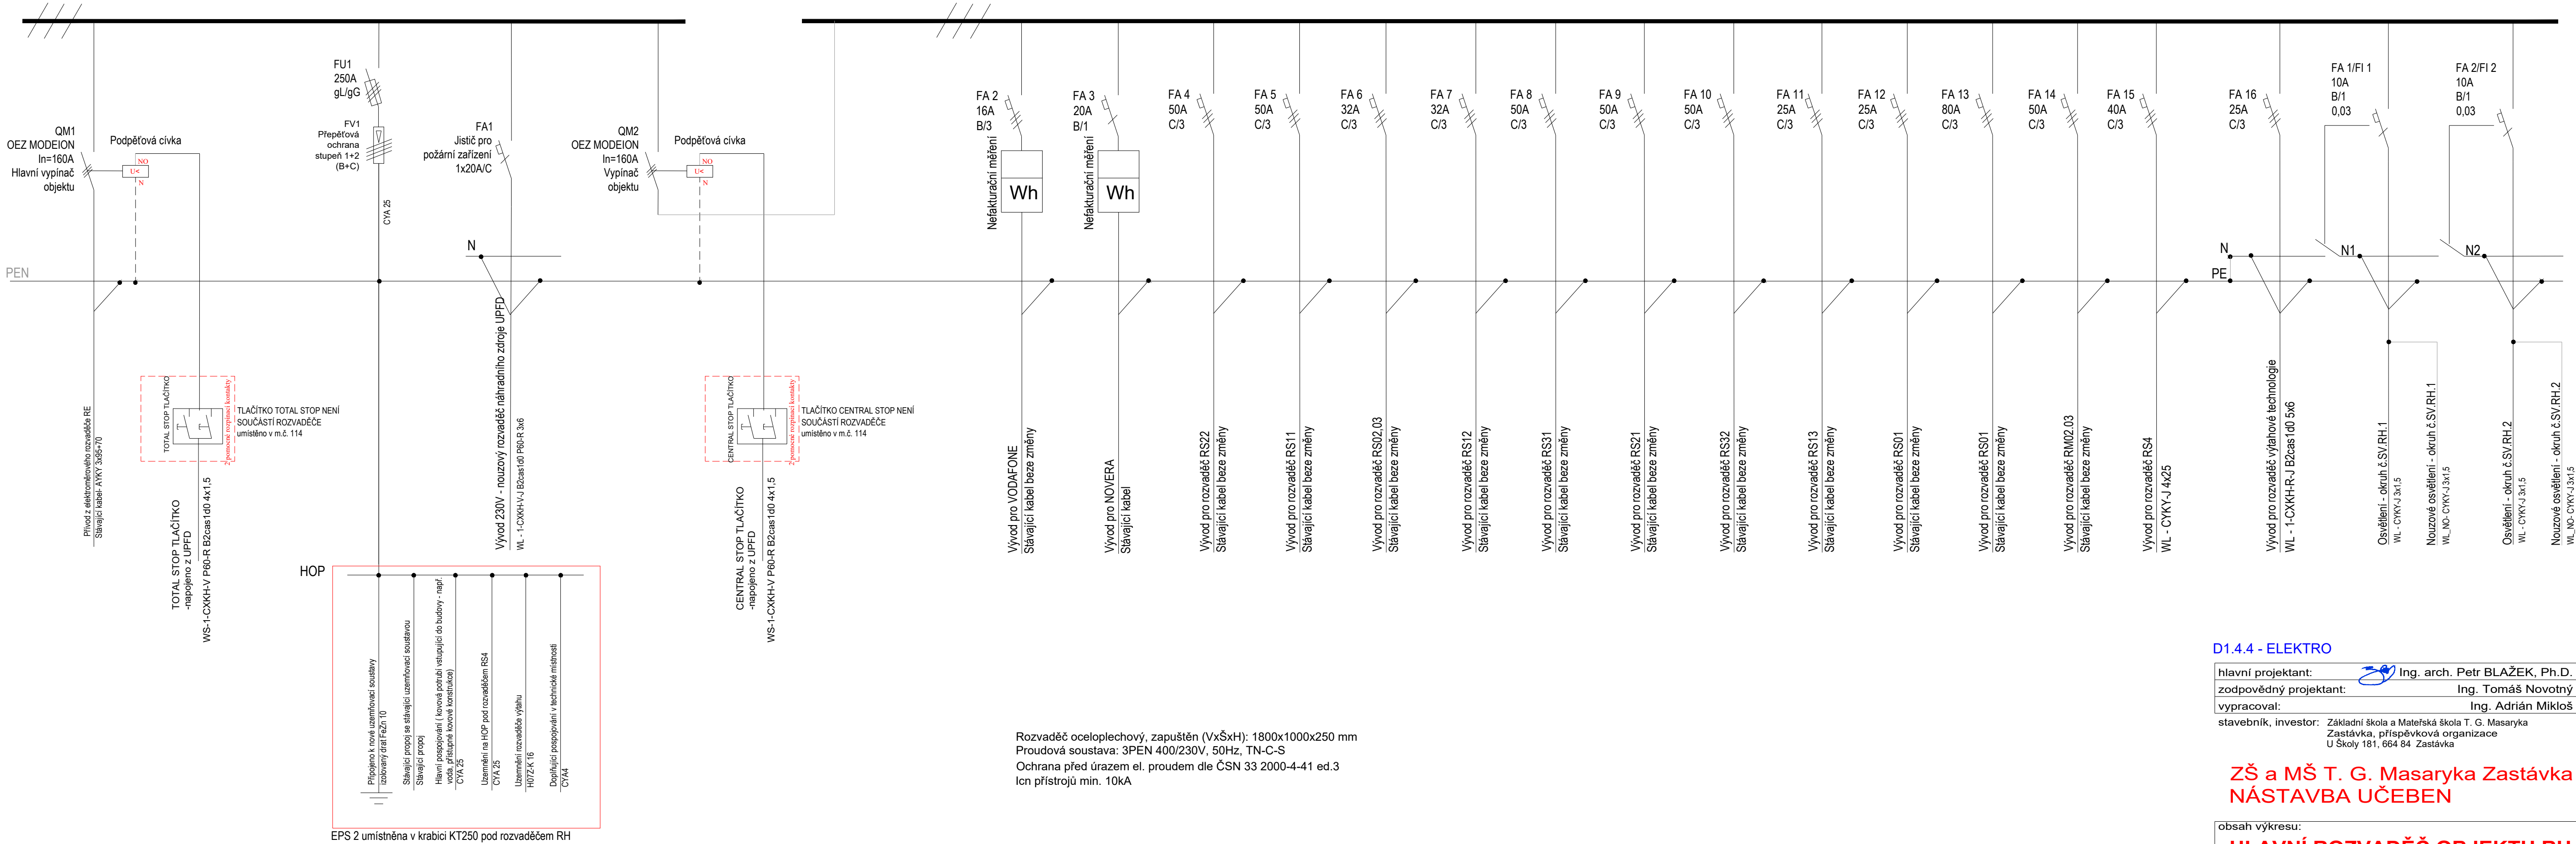

D1.4.4 - ELEKTRO

hlavní projektant:	Ing. arch. Petr BLAŽEK, Ph.D.
zodpovědný projektant:	Ing. Tomáš Novotný
vypracoval:	Ing. Adrián Mikloš
stavebník, investor:	Základní škola a Mateřská škola T. G. Masaryka Zastávka, příspěvková organizace U Školy 181, 664 84 Zastávka

ZŠ a MŠ T. G. Masaryka Zastávka
NÁSTAVBA UČEBEN

obsah výkresu:	HLAVNÍ ROZVADĚČ OBJEKTU RH
----------------	----------------------------

stupeň PD:	DPS
datum:	05/2022

PEND_{a.s.}

Vojanovna č.1, 615 00 Brno
tel.: 548424611-13, fax.: 548424614
E-mail: projekt@pend.cz, www.pend.cz

měřítka:	čís. výkresu:
	D1.4.4.9