




POHLED ZÁPADNÍ

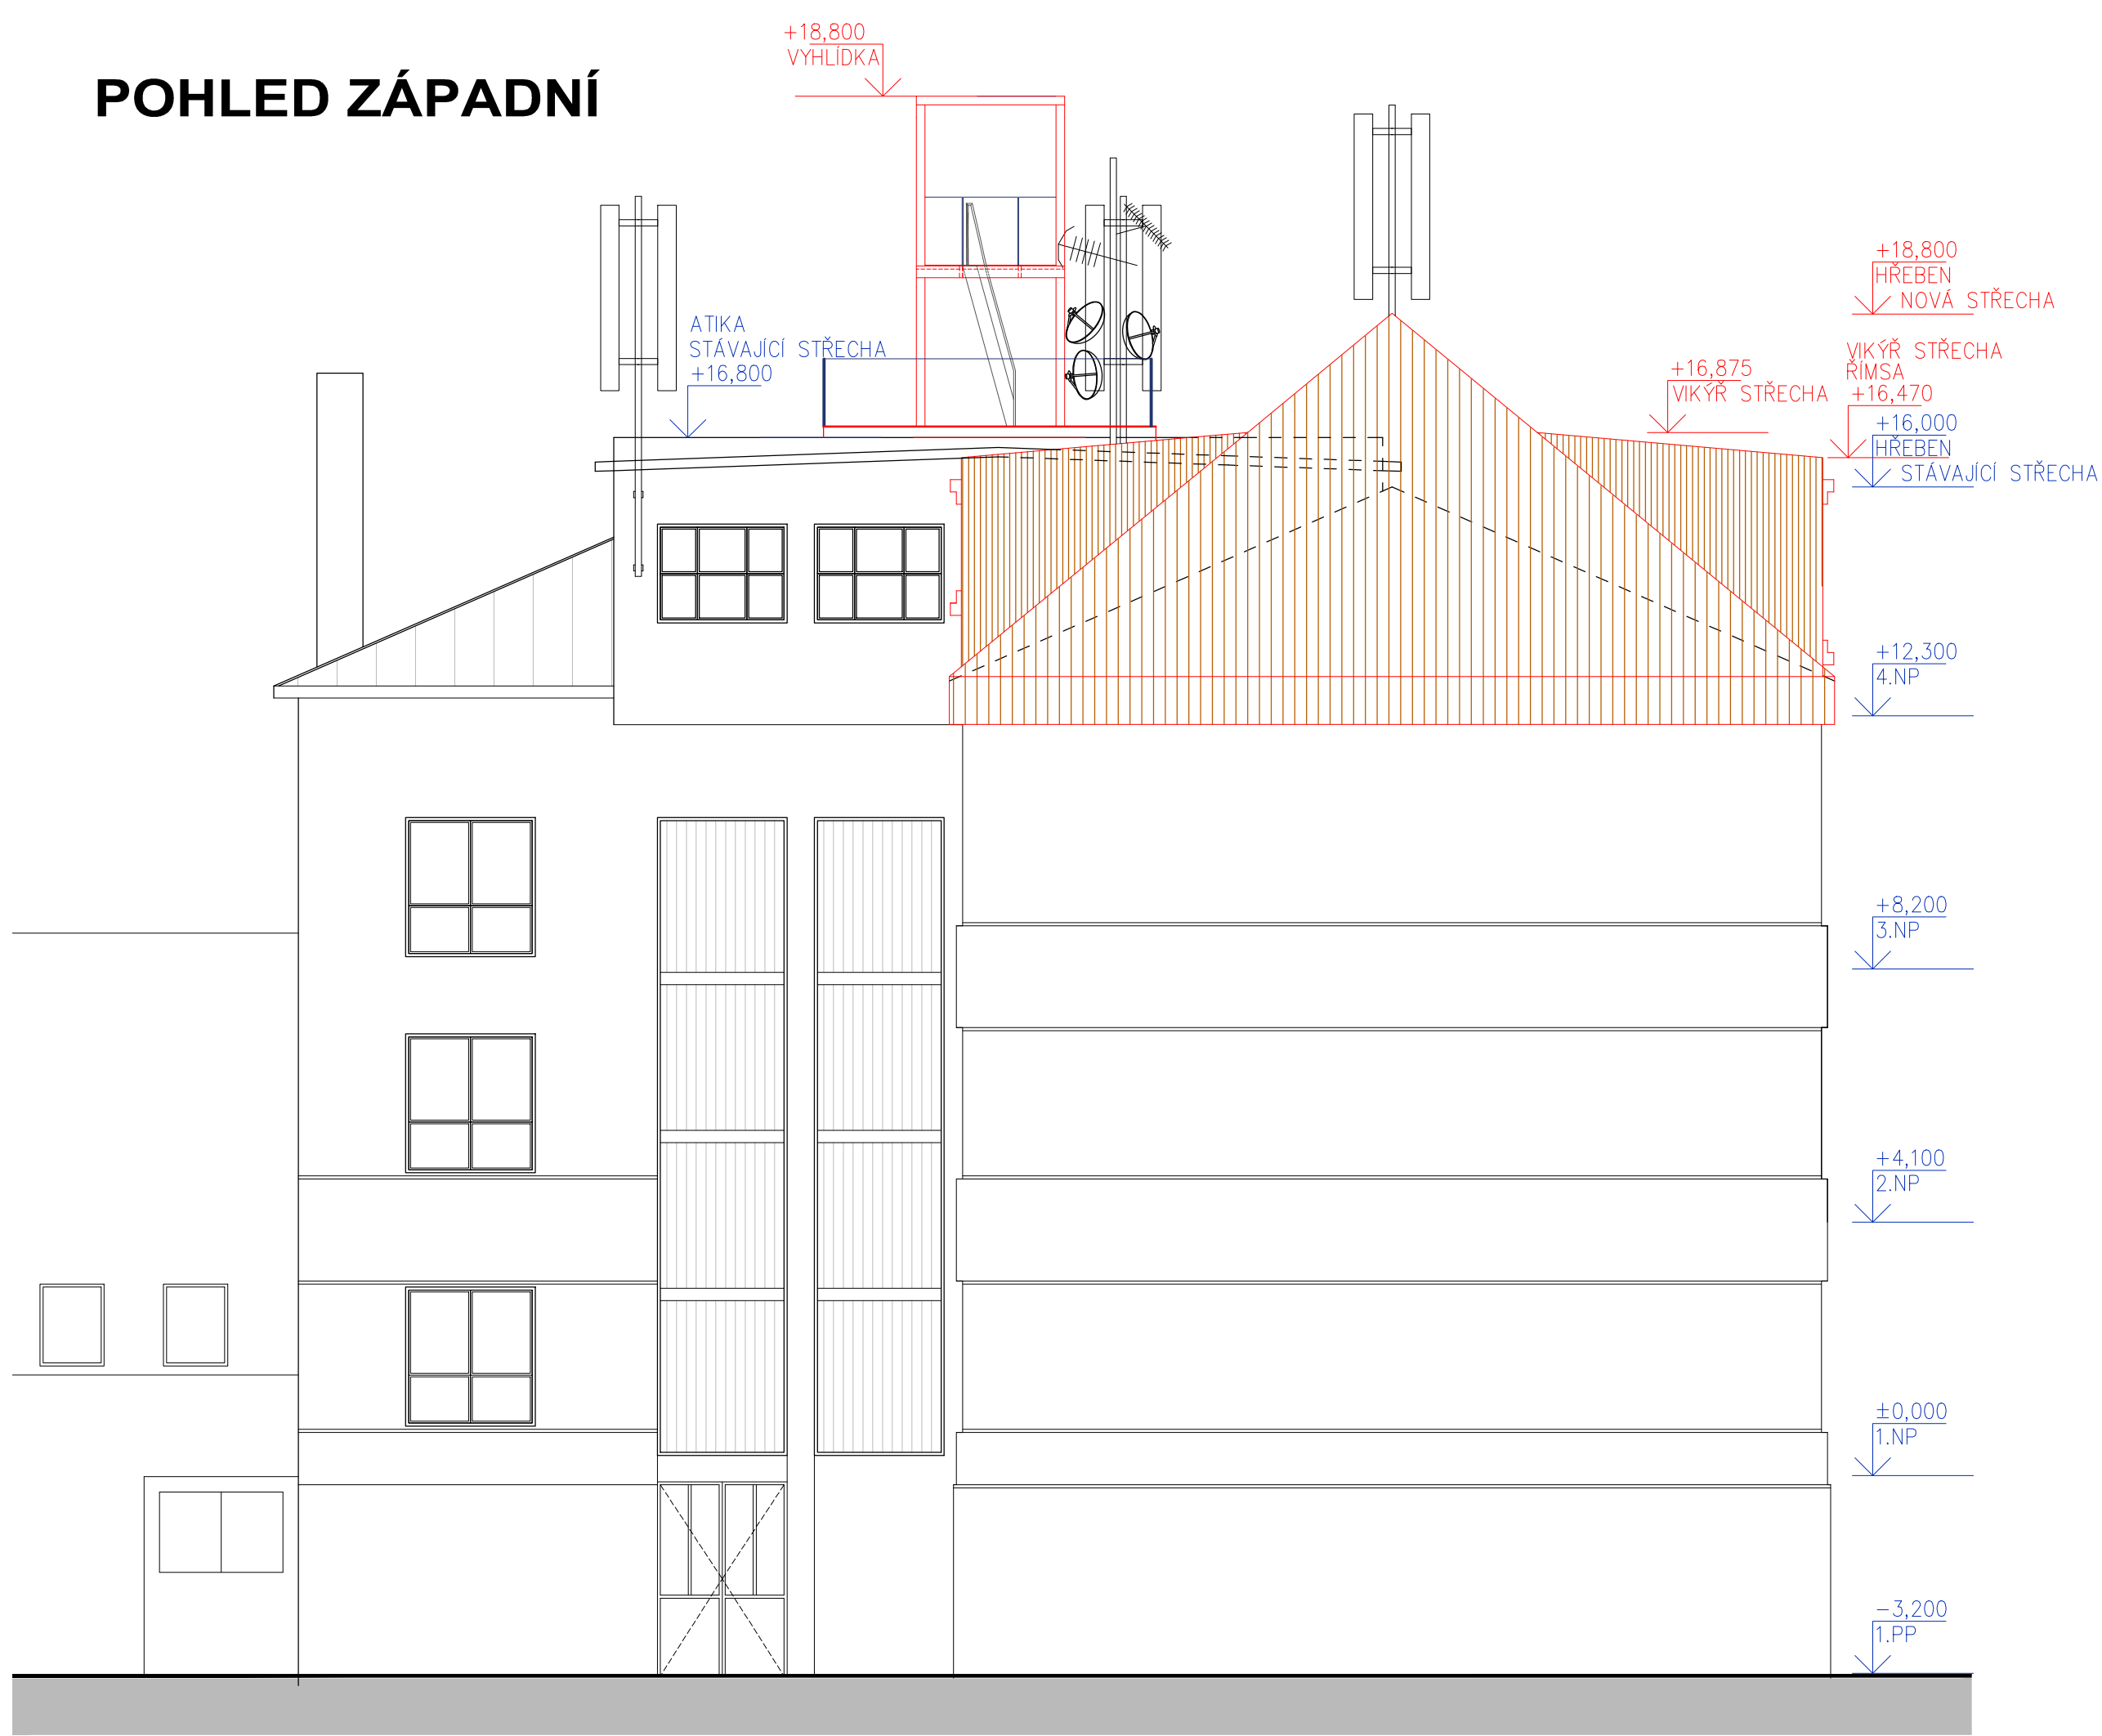

POHLED SEVERNÍ

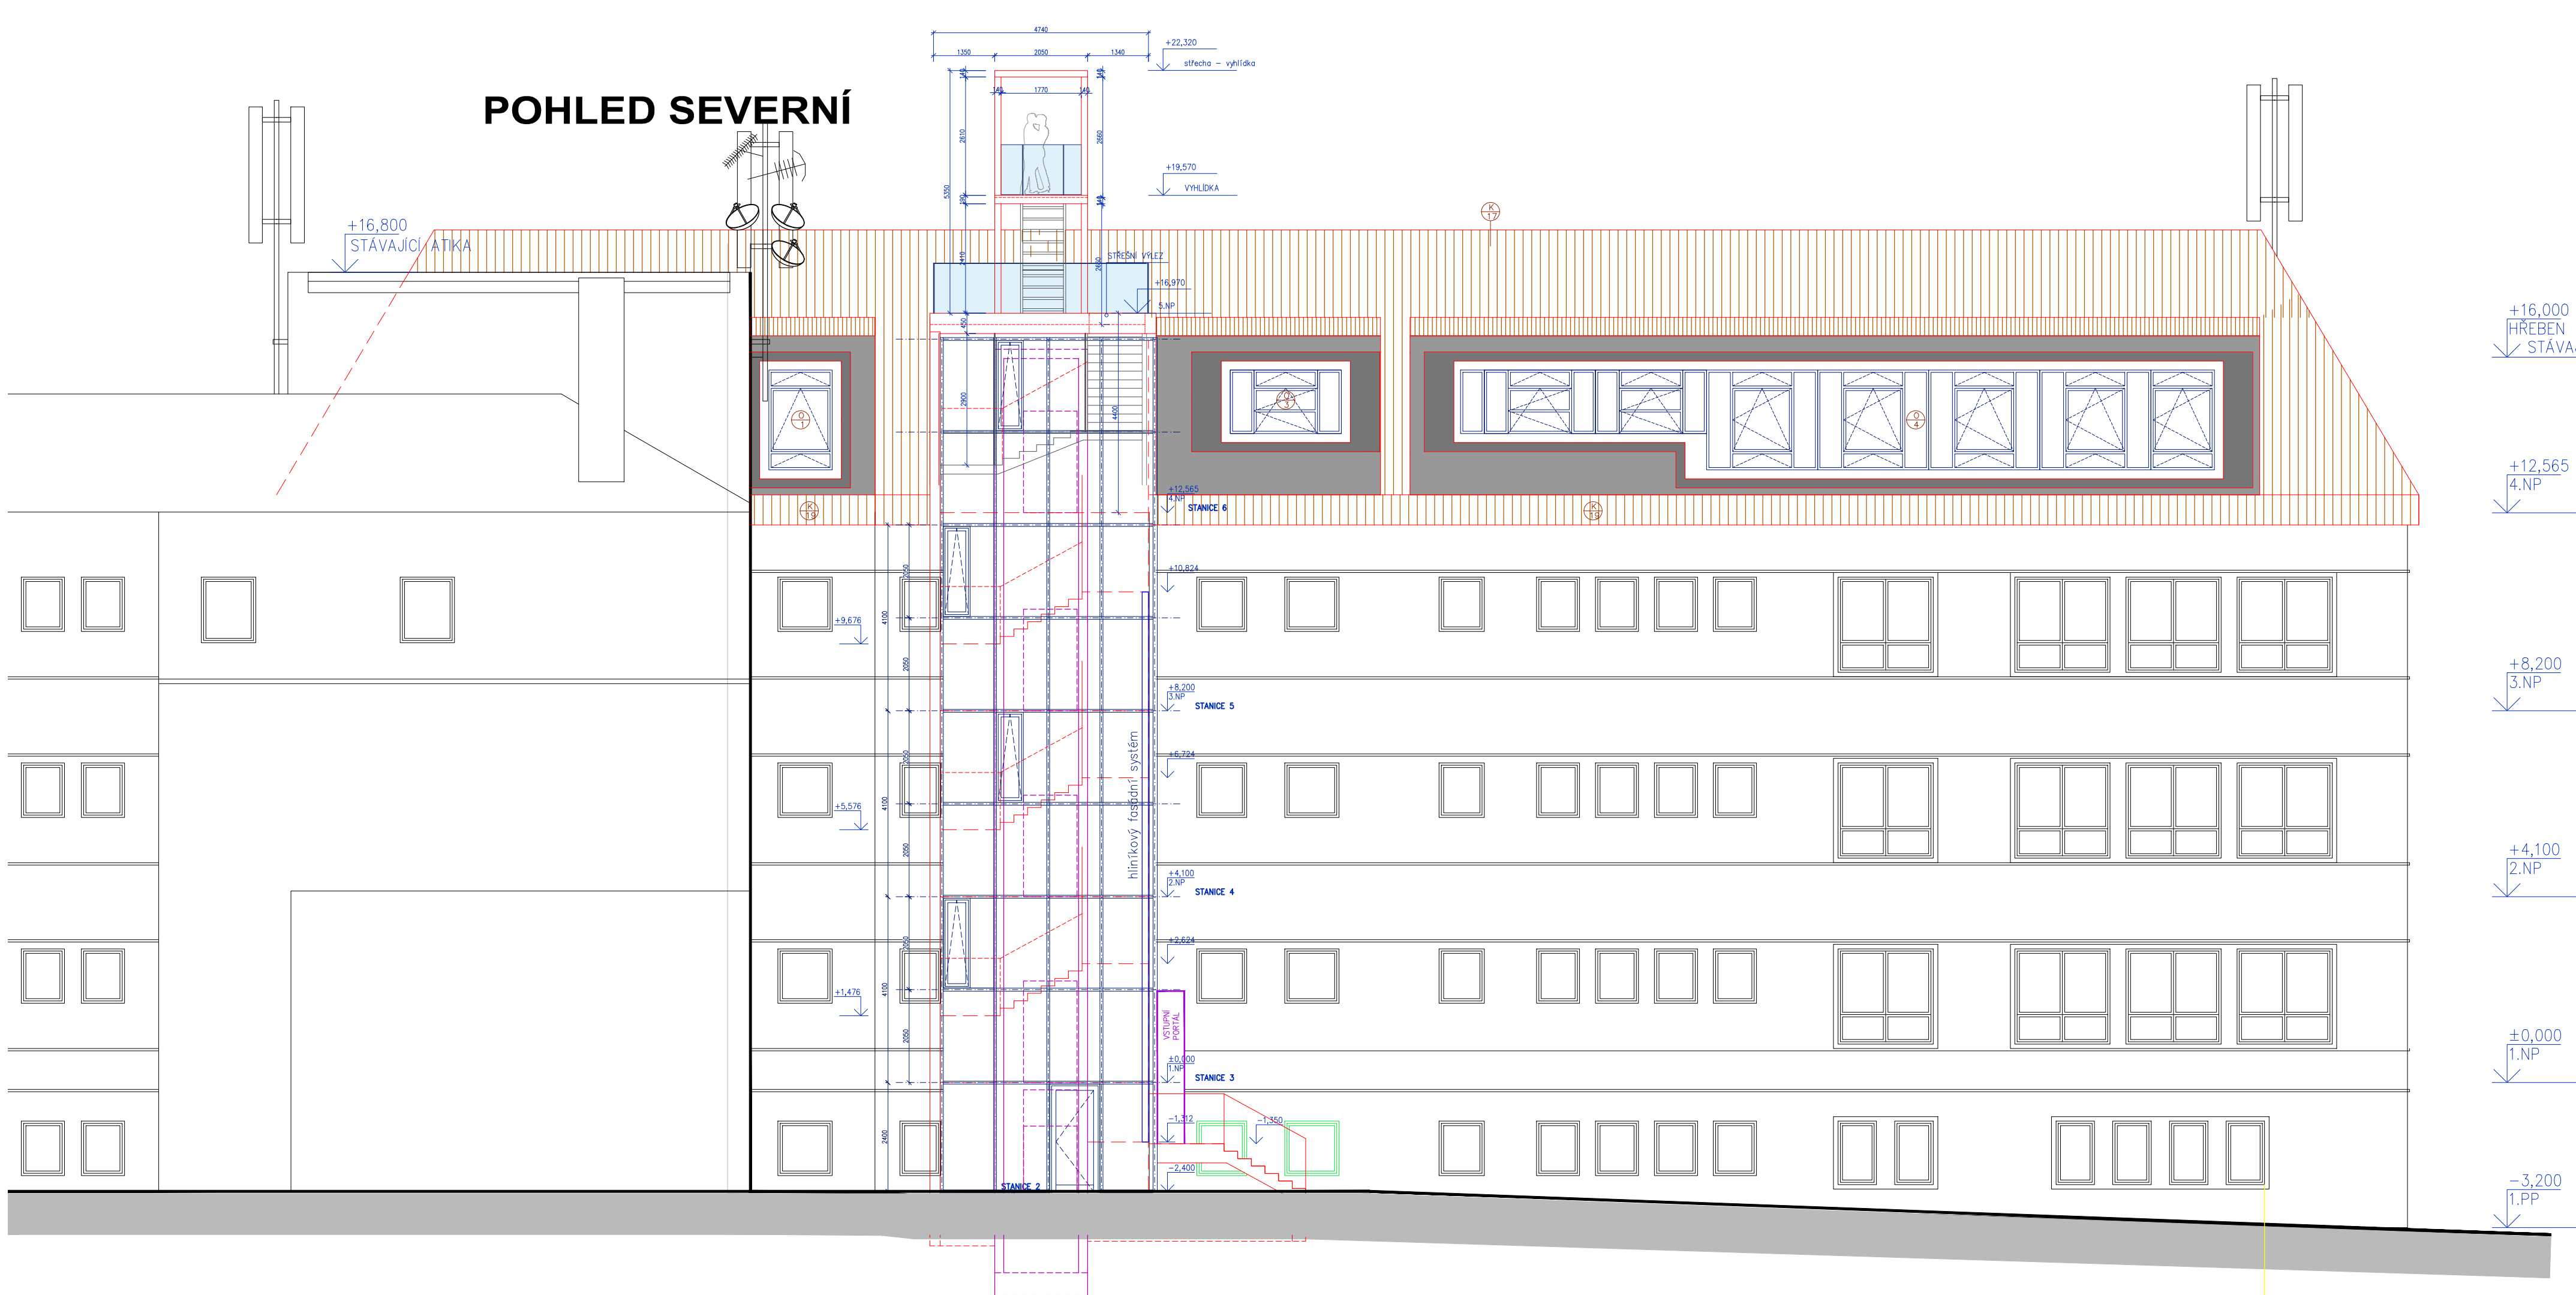

POHLED VÝCHODNÍ

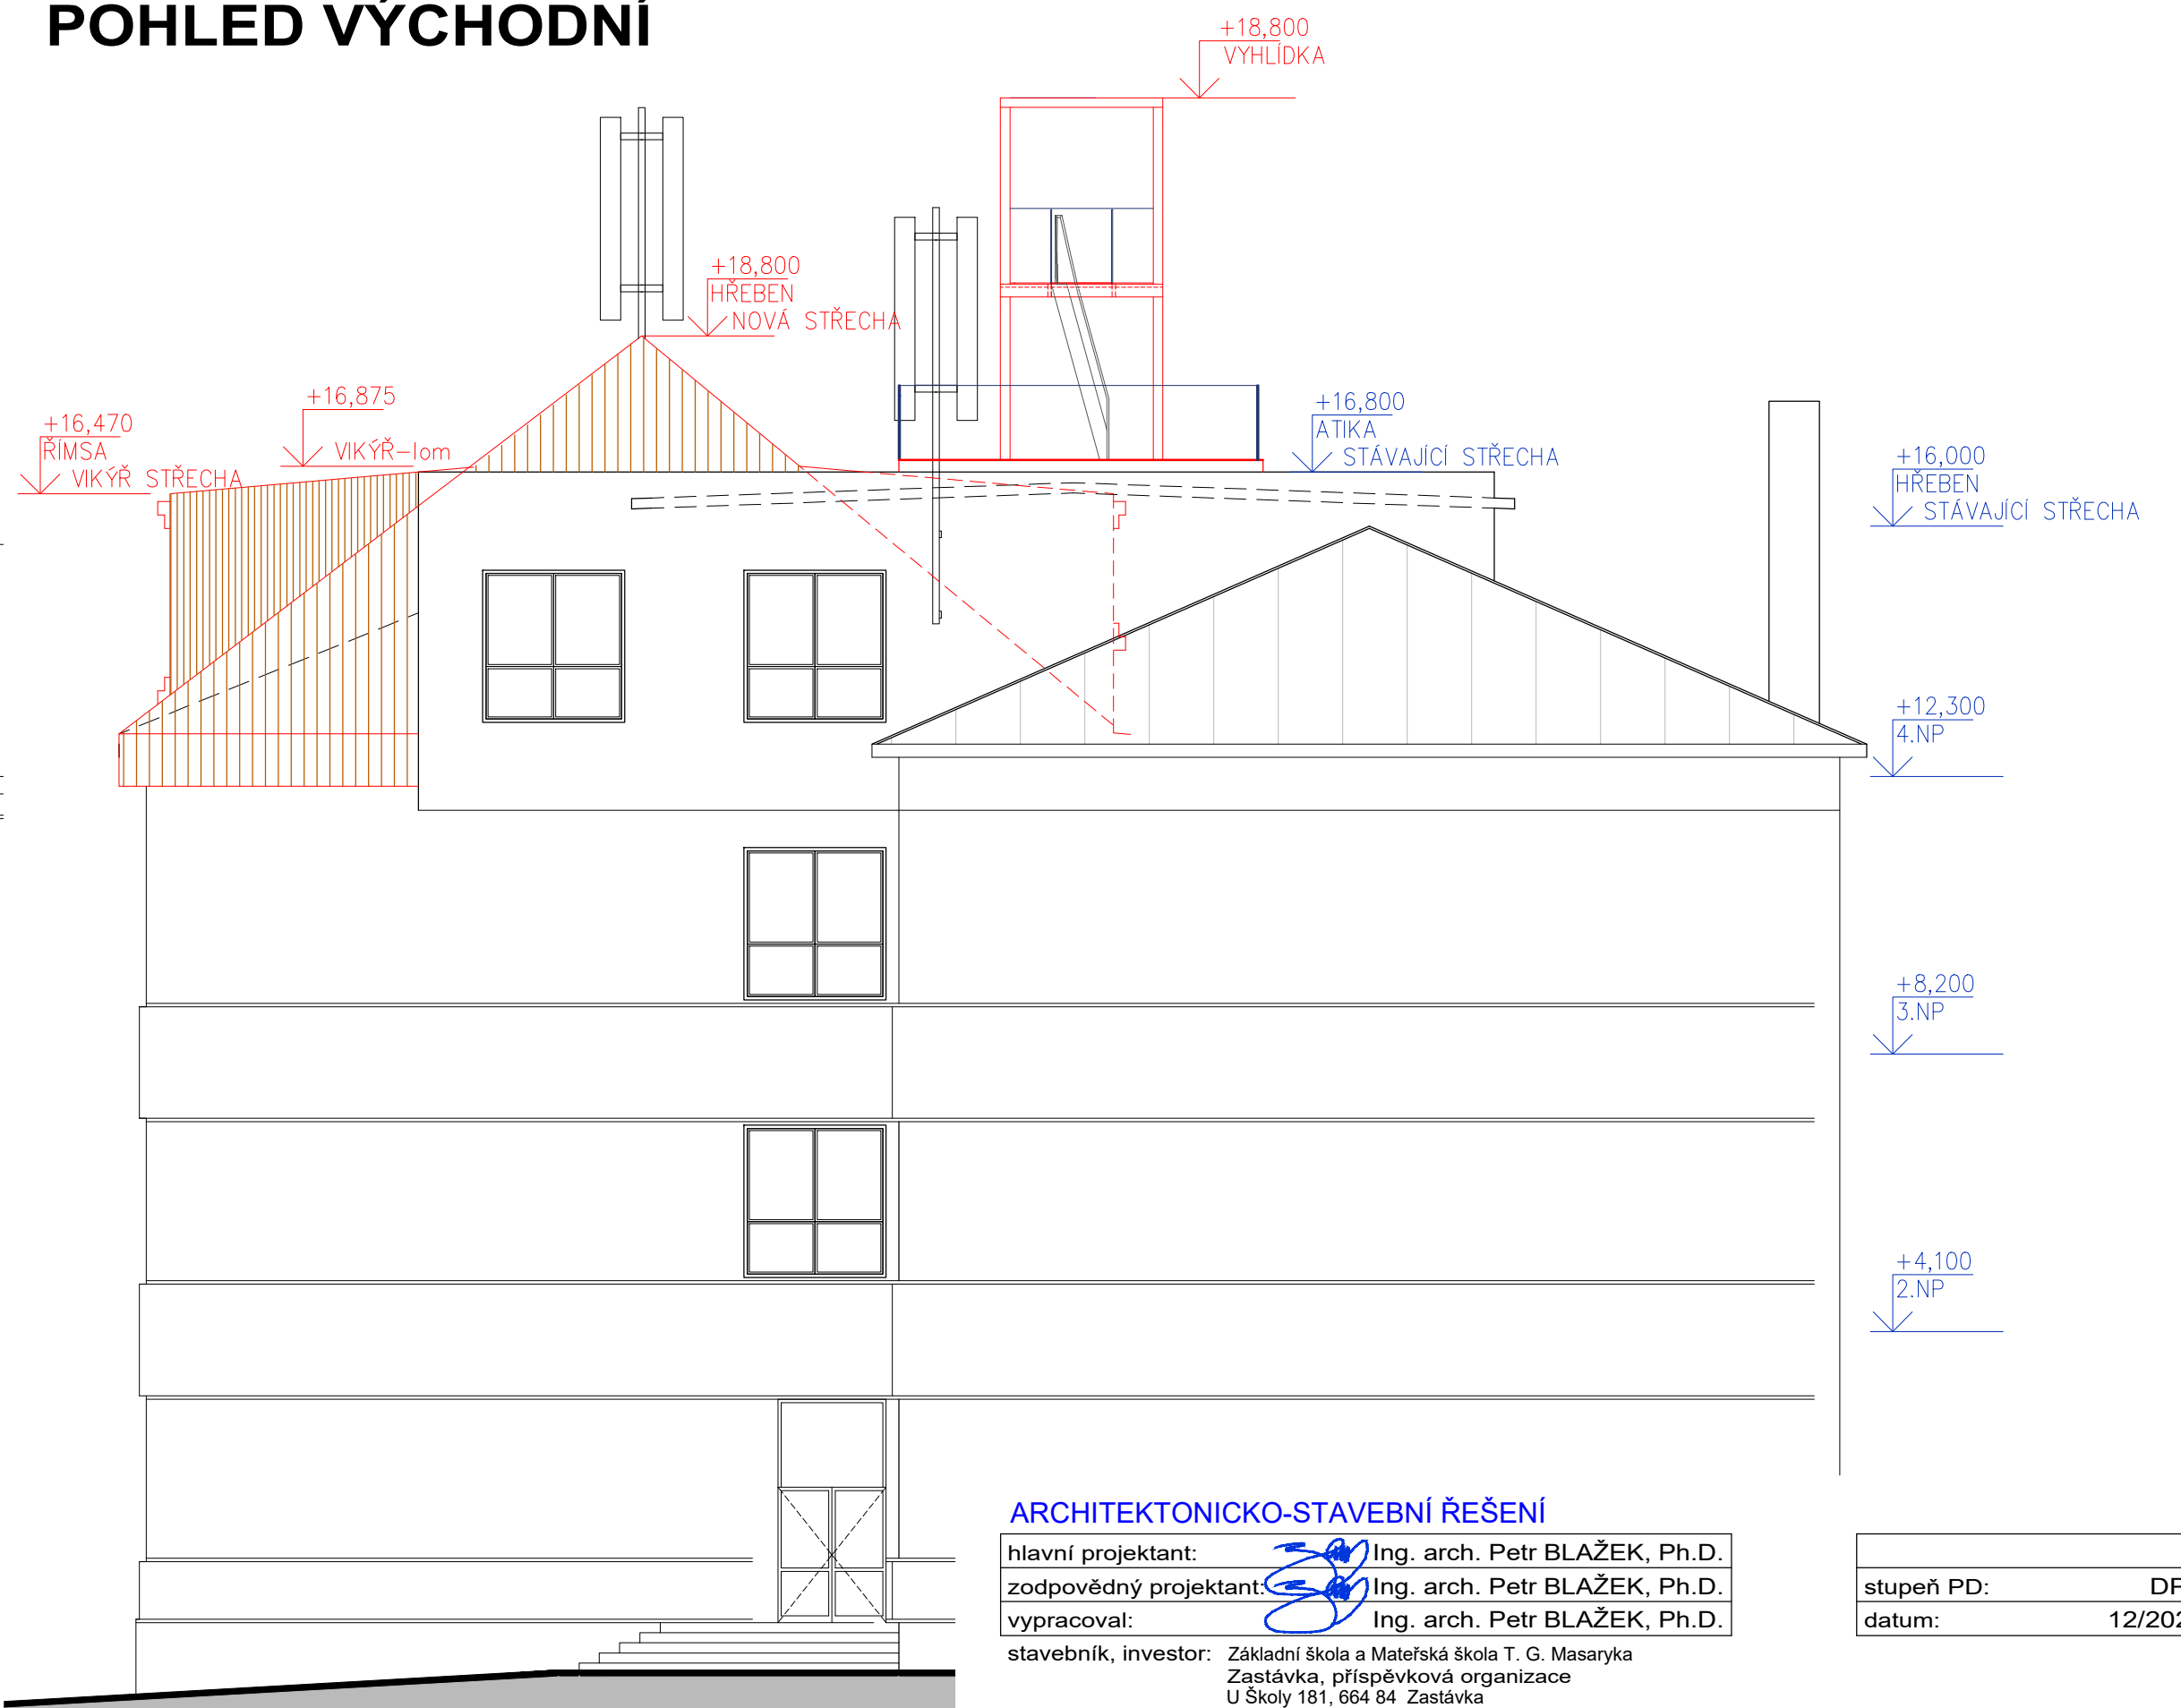

POHLED JIŽNÍ



ARCHITEKTONICKO-STAVEBNÍ ŘEŠENÍ

hlavní projektant: Ing. arch. Petr BLAŽEK, Ph.D.
zodpovědný projektant: Ing. arch. Petr BLAŽEK, Ph.D.
vypracoval: Ing. arch. Petr BLAŽEK, Ph.D.
stavebník, investor: Základní škola a Mateřská škola T. G. Masaryka
Zastávka, příspěvková organizace
U Školy 181, 684 04 Zastávka

ZŠ a MŠ T. G. Masaryka Zastávka
NÁSTAVBA UČEBEN

obsah výkresu:
Pohledy

stupeň PD: DPS
datum: 12/2021

PEND a.s.
Vojanov 6, 615 00 Brno
tel.: 548424611-13, fax: 548424614
e-mail: projekt@pend.cz, www.pend.cz
měřítko: čís. výkresu:
1:100 A-N-09