


PUDORYS 1.PP

místnost č. 410

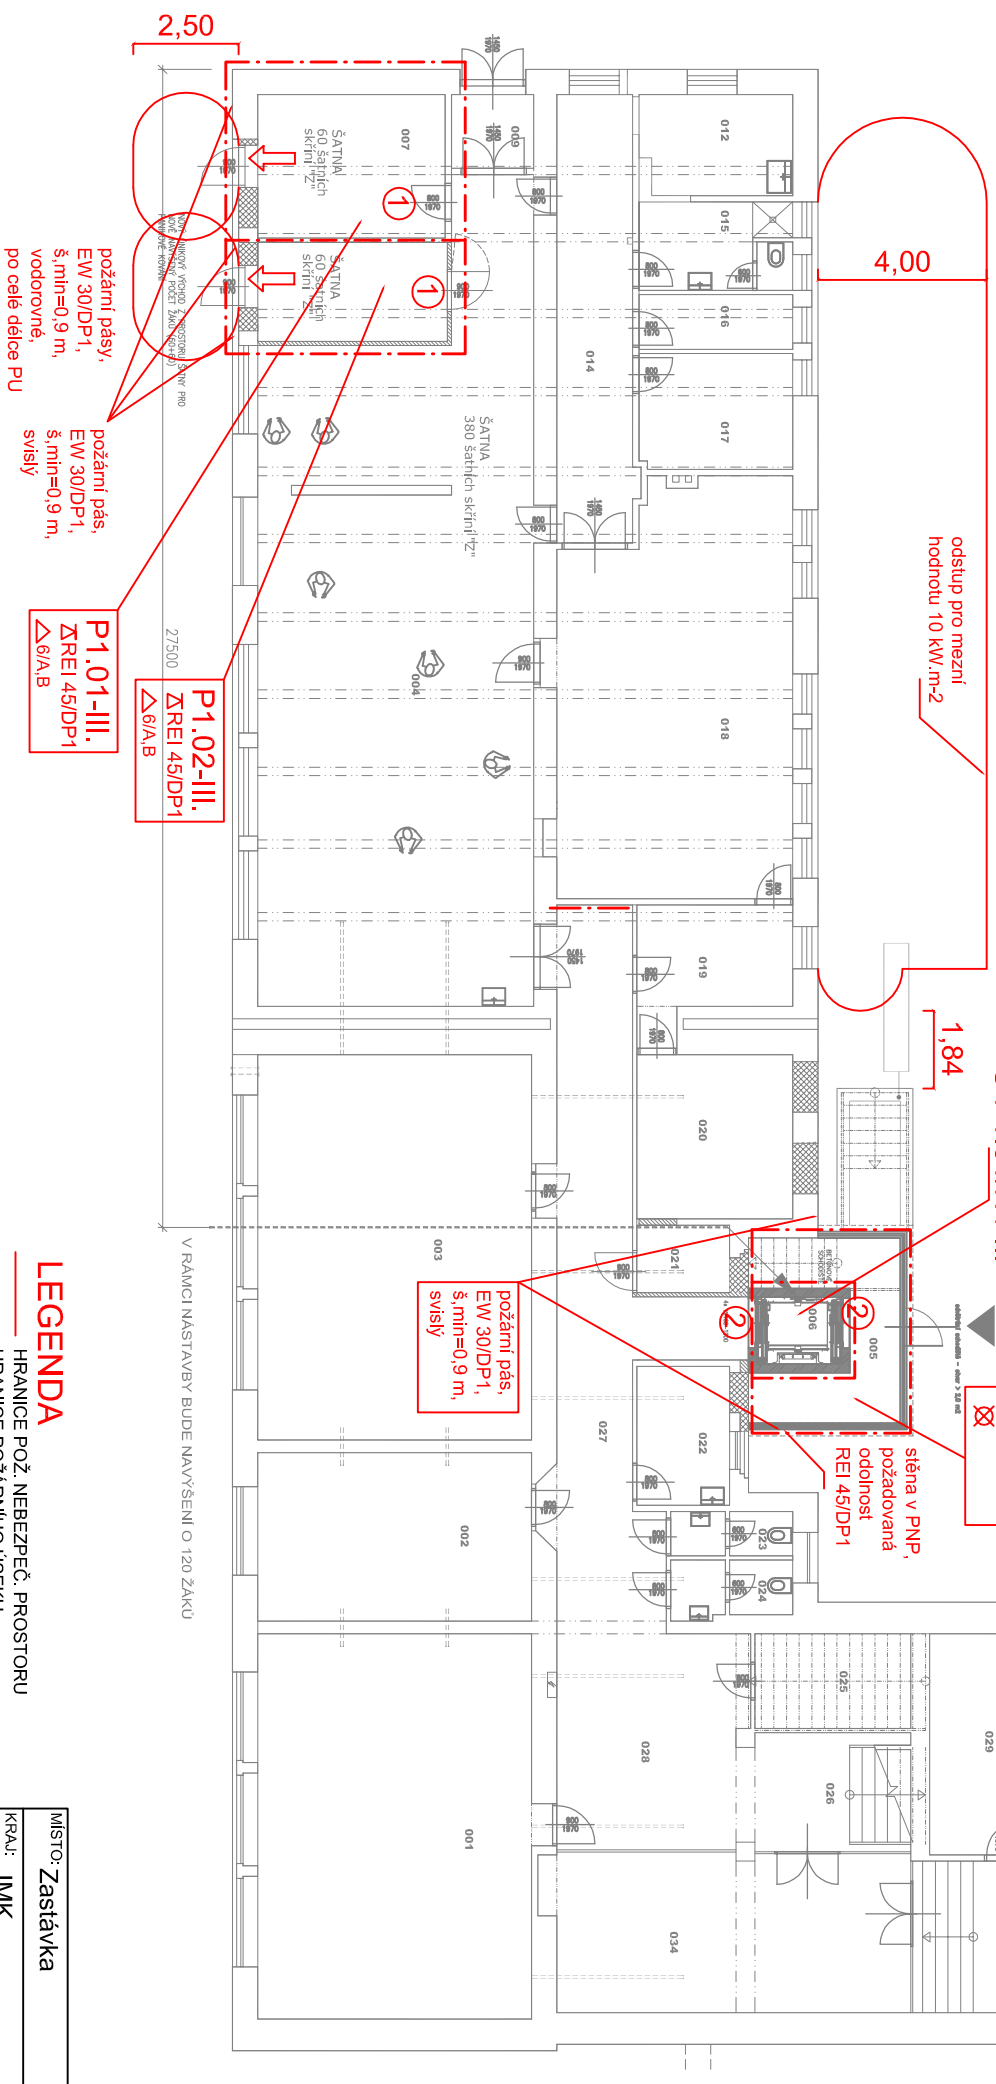

LEGENDA

HRANICE POŽ. NEBEZPEČ. PROSTORU

CELKOVÝ POČET HASÍCÍCH JEDNOTEK

PŘEN.HAS.PŘÍSTROJ/TRÍDA POŽÁRU

SMĚR ÚNIKU


UMÍSTĚNÍ VNITŘNÍHO HYDRANTOVÉHO SYSTÉMU

POŽÁRNÍ ÚSEK, KTERÝ MUSÍ BÝT
VYBAVEN NOUZOVÝM OSVĚTLENÍM

POŽÁRNÍ ŽEBŘÍK


LEGENDA

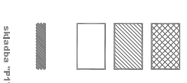

skladba "P2

skladba "P3"

[illegible]

MÍSTO: Zastávka	PROJEKTANT: ING. JAROMÍR DEJL	ING. JAROMÍR DEJL autORIZOVANÝ technik pro požární bezpečnost staveb NA TABULOVÉM VRCHU 5, 779 00 OLOMOUC IČ: 66126495
KRAJ: JMK	STUPEŇ: DSP	
INVESTOR: Obec Zastávka, 66484 Zastávka, Hůrní osada 14		
NÁZEV AKCE: Základní škola a Mateřská škola T. G. Masaryka Zastávka, Nástavba učeben		
	DATUM: 2019-06	
	FORMÁT: -	
	MĚŘITKO: -	
OBSAH VÝKRESU: POŽÁRNĚ BEZPEČNOSTNÍ ŘEŠENÍ	ČÍSLO DOKADKY: 4609	ČÍSLO VÝKRESU: -
1.PP		