


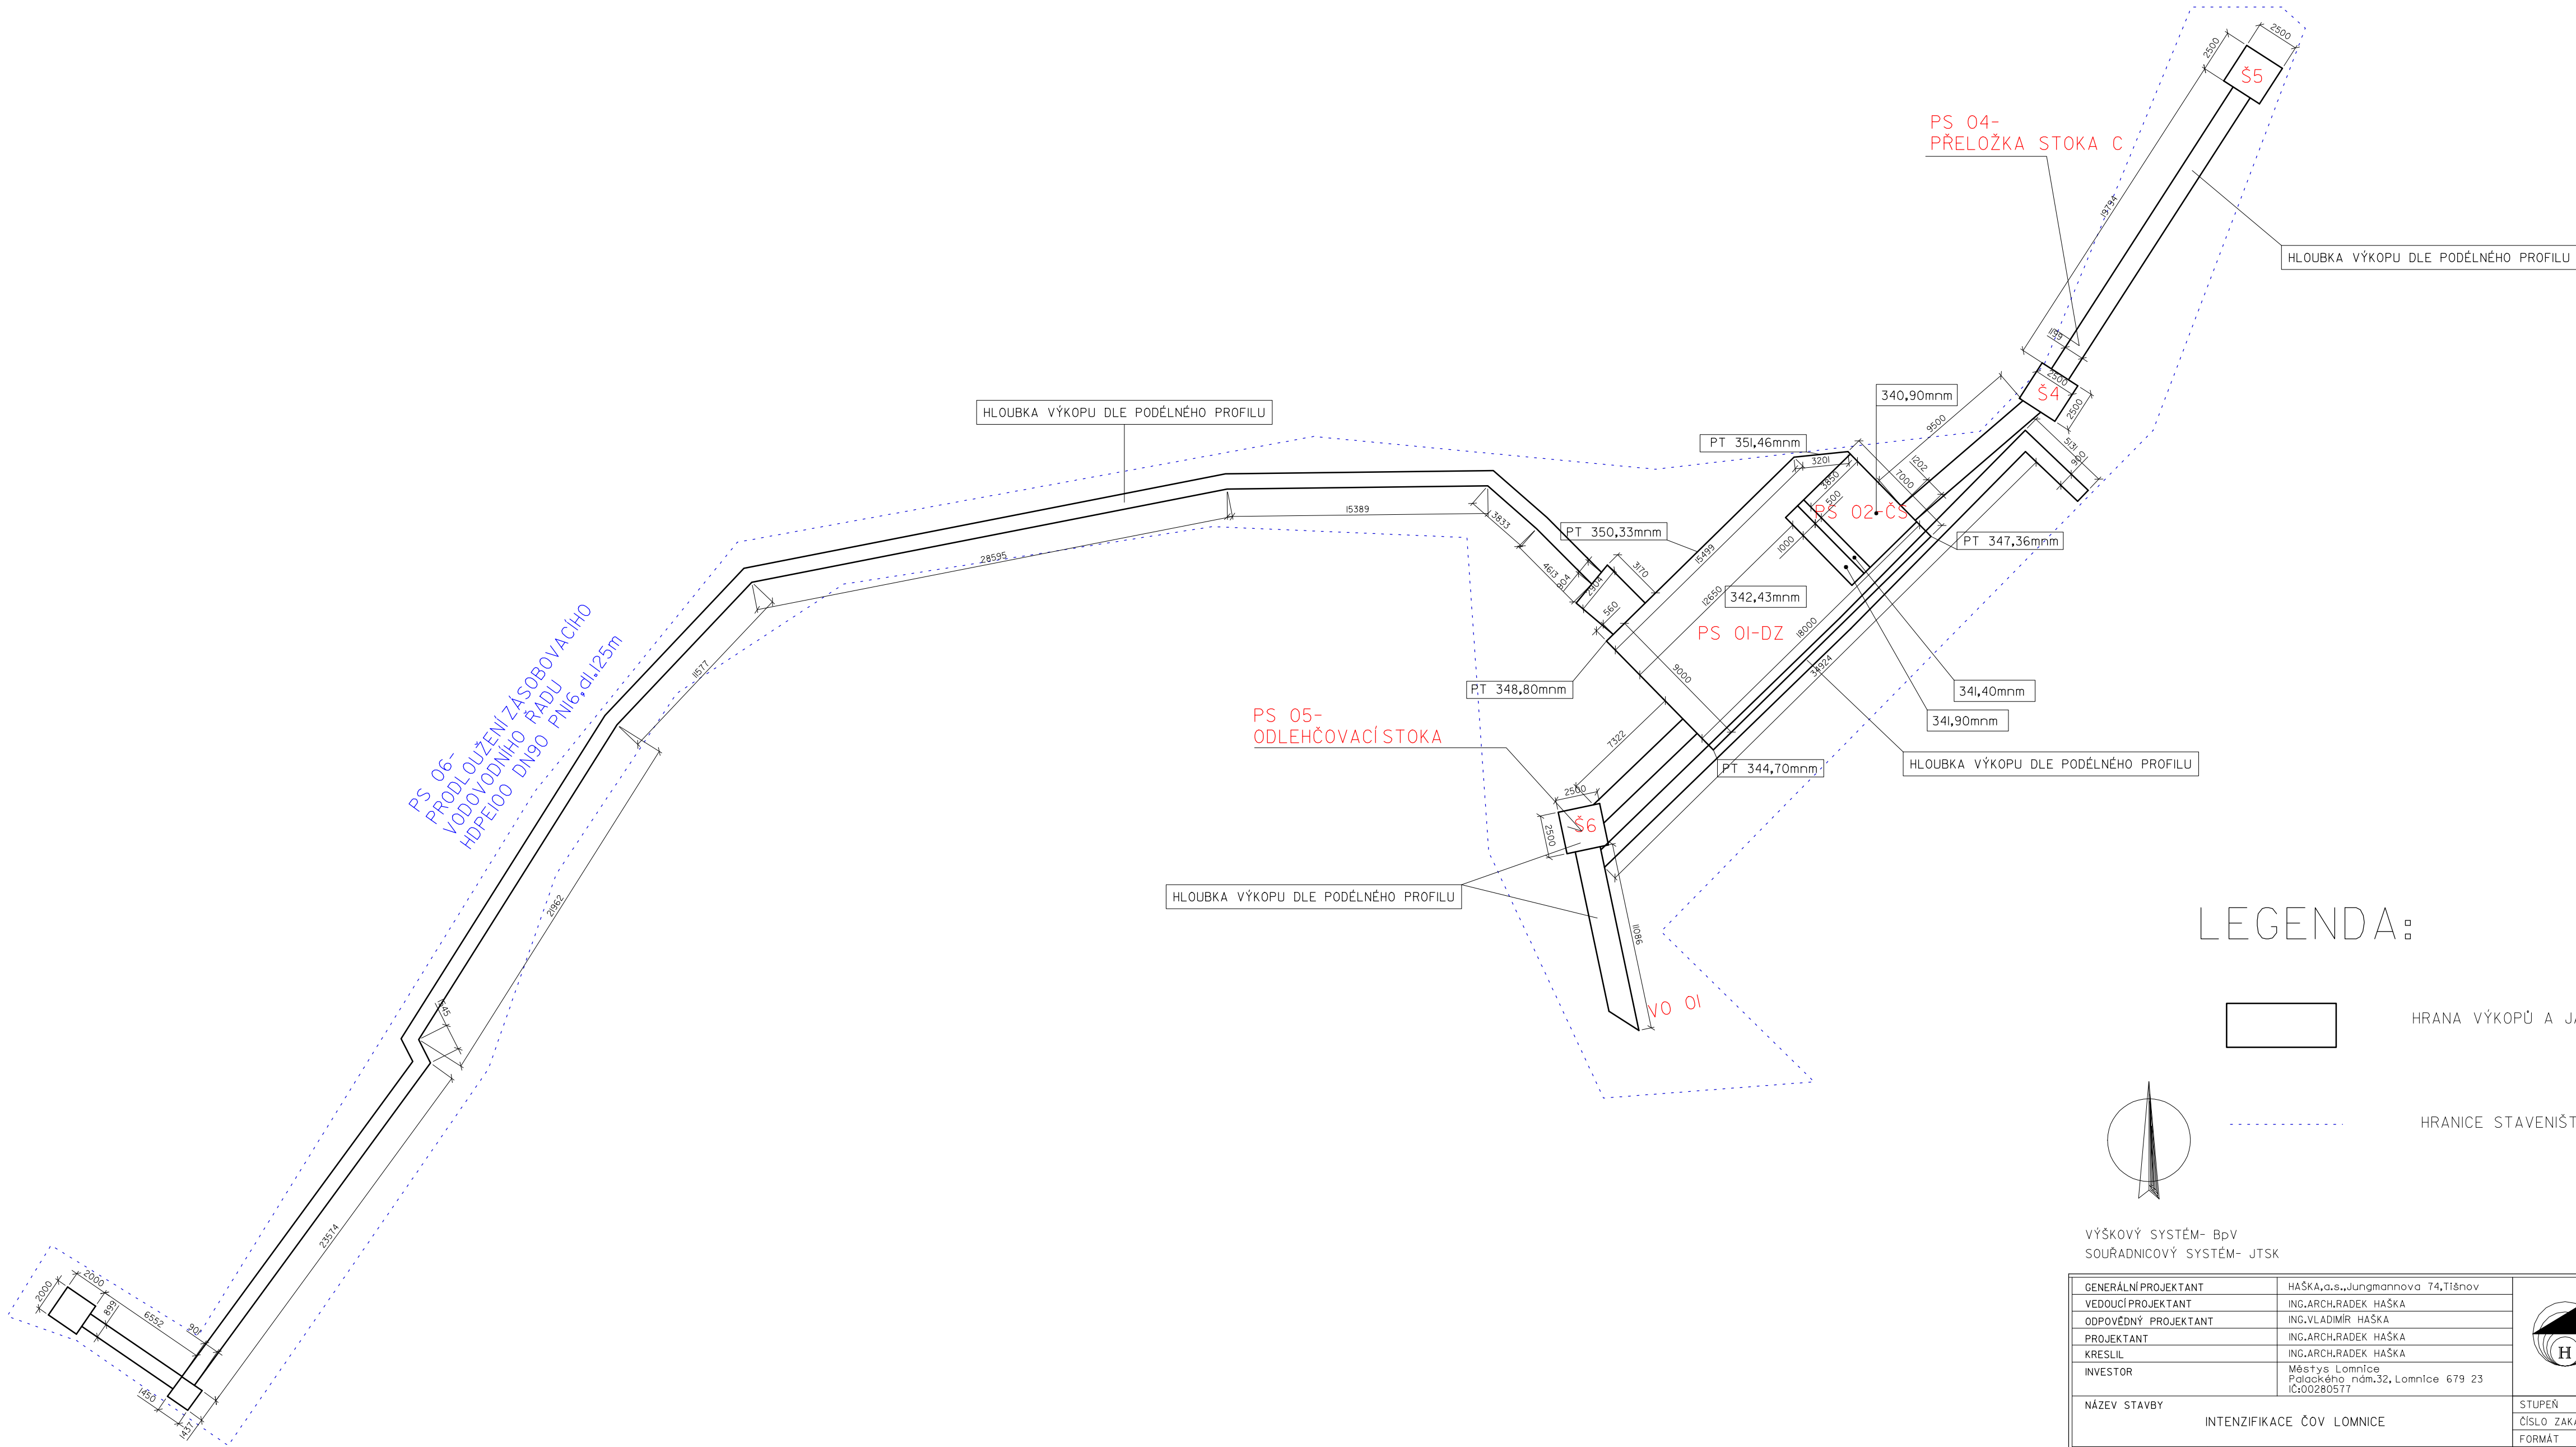

VÝŠKOVÝ SYSTÉM- BpV
SOUŘADNICOVÝ SYSTÉM- JTSK

GENERÁLNÍ PROJEKTANT	HAŠKA,a.s.,Jungmannova 74,Tišnov	PROJEKTOVÁNÍ INŽENÝRSKÝCH A POZEMNÍCH STAVEB HAŠKA, a.s. TEL./FAX:516 417 561 JUNGMANNOVA 74,TIŠNOV,666 01	
VEDOUČÍ PROJEKTANT	ING.ARCH.ŘADEK HAŠKA		
ODPOVĚDNÝ PROJEKTANT	ING.VLADIMÍR HAŠKA		
PROJEKTANT	ING.ARCH.ŘADEK HAŠKA		
KRESLIL	ING.ARCH.ŘADEK HAŠKA		
INVESTOR	Městys Lomnice Palackého nám.32, Lomnice 679 23 IČ:00280577	STUPEŇ	DZR
NÁZEV STAVBY	INTENZIFIKACE ČOV LOMNICE	ČÍSLO ZAKÁZKY	09/01/15
MÍSTO STAVBY	K.U.LOMNICE U TIŠNOVA	FORMÁT	I2x A4
STAVEBNÍ OBJEKT	SO 02- DEŠŤOVÁ ZDRŽ A ODLEHČOVACÍ KOMORA	DATUM	15.1.2016
NÁZEV VÝKRESU	PŮDORYS VÝKOPŮ A JÁM	MĚŘÍTKO	ČÍSLO VÝKRESU 1: 250 D 02.15.