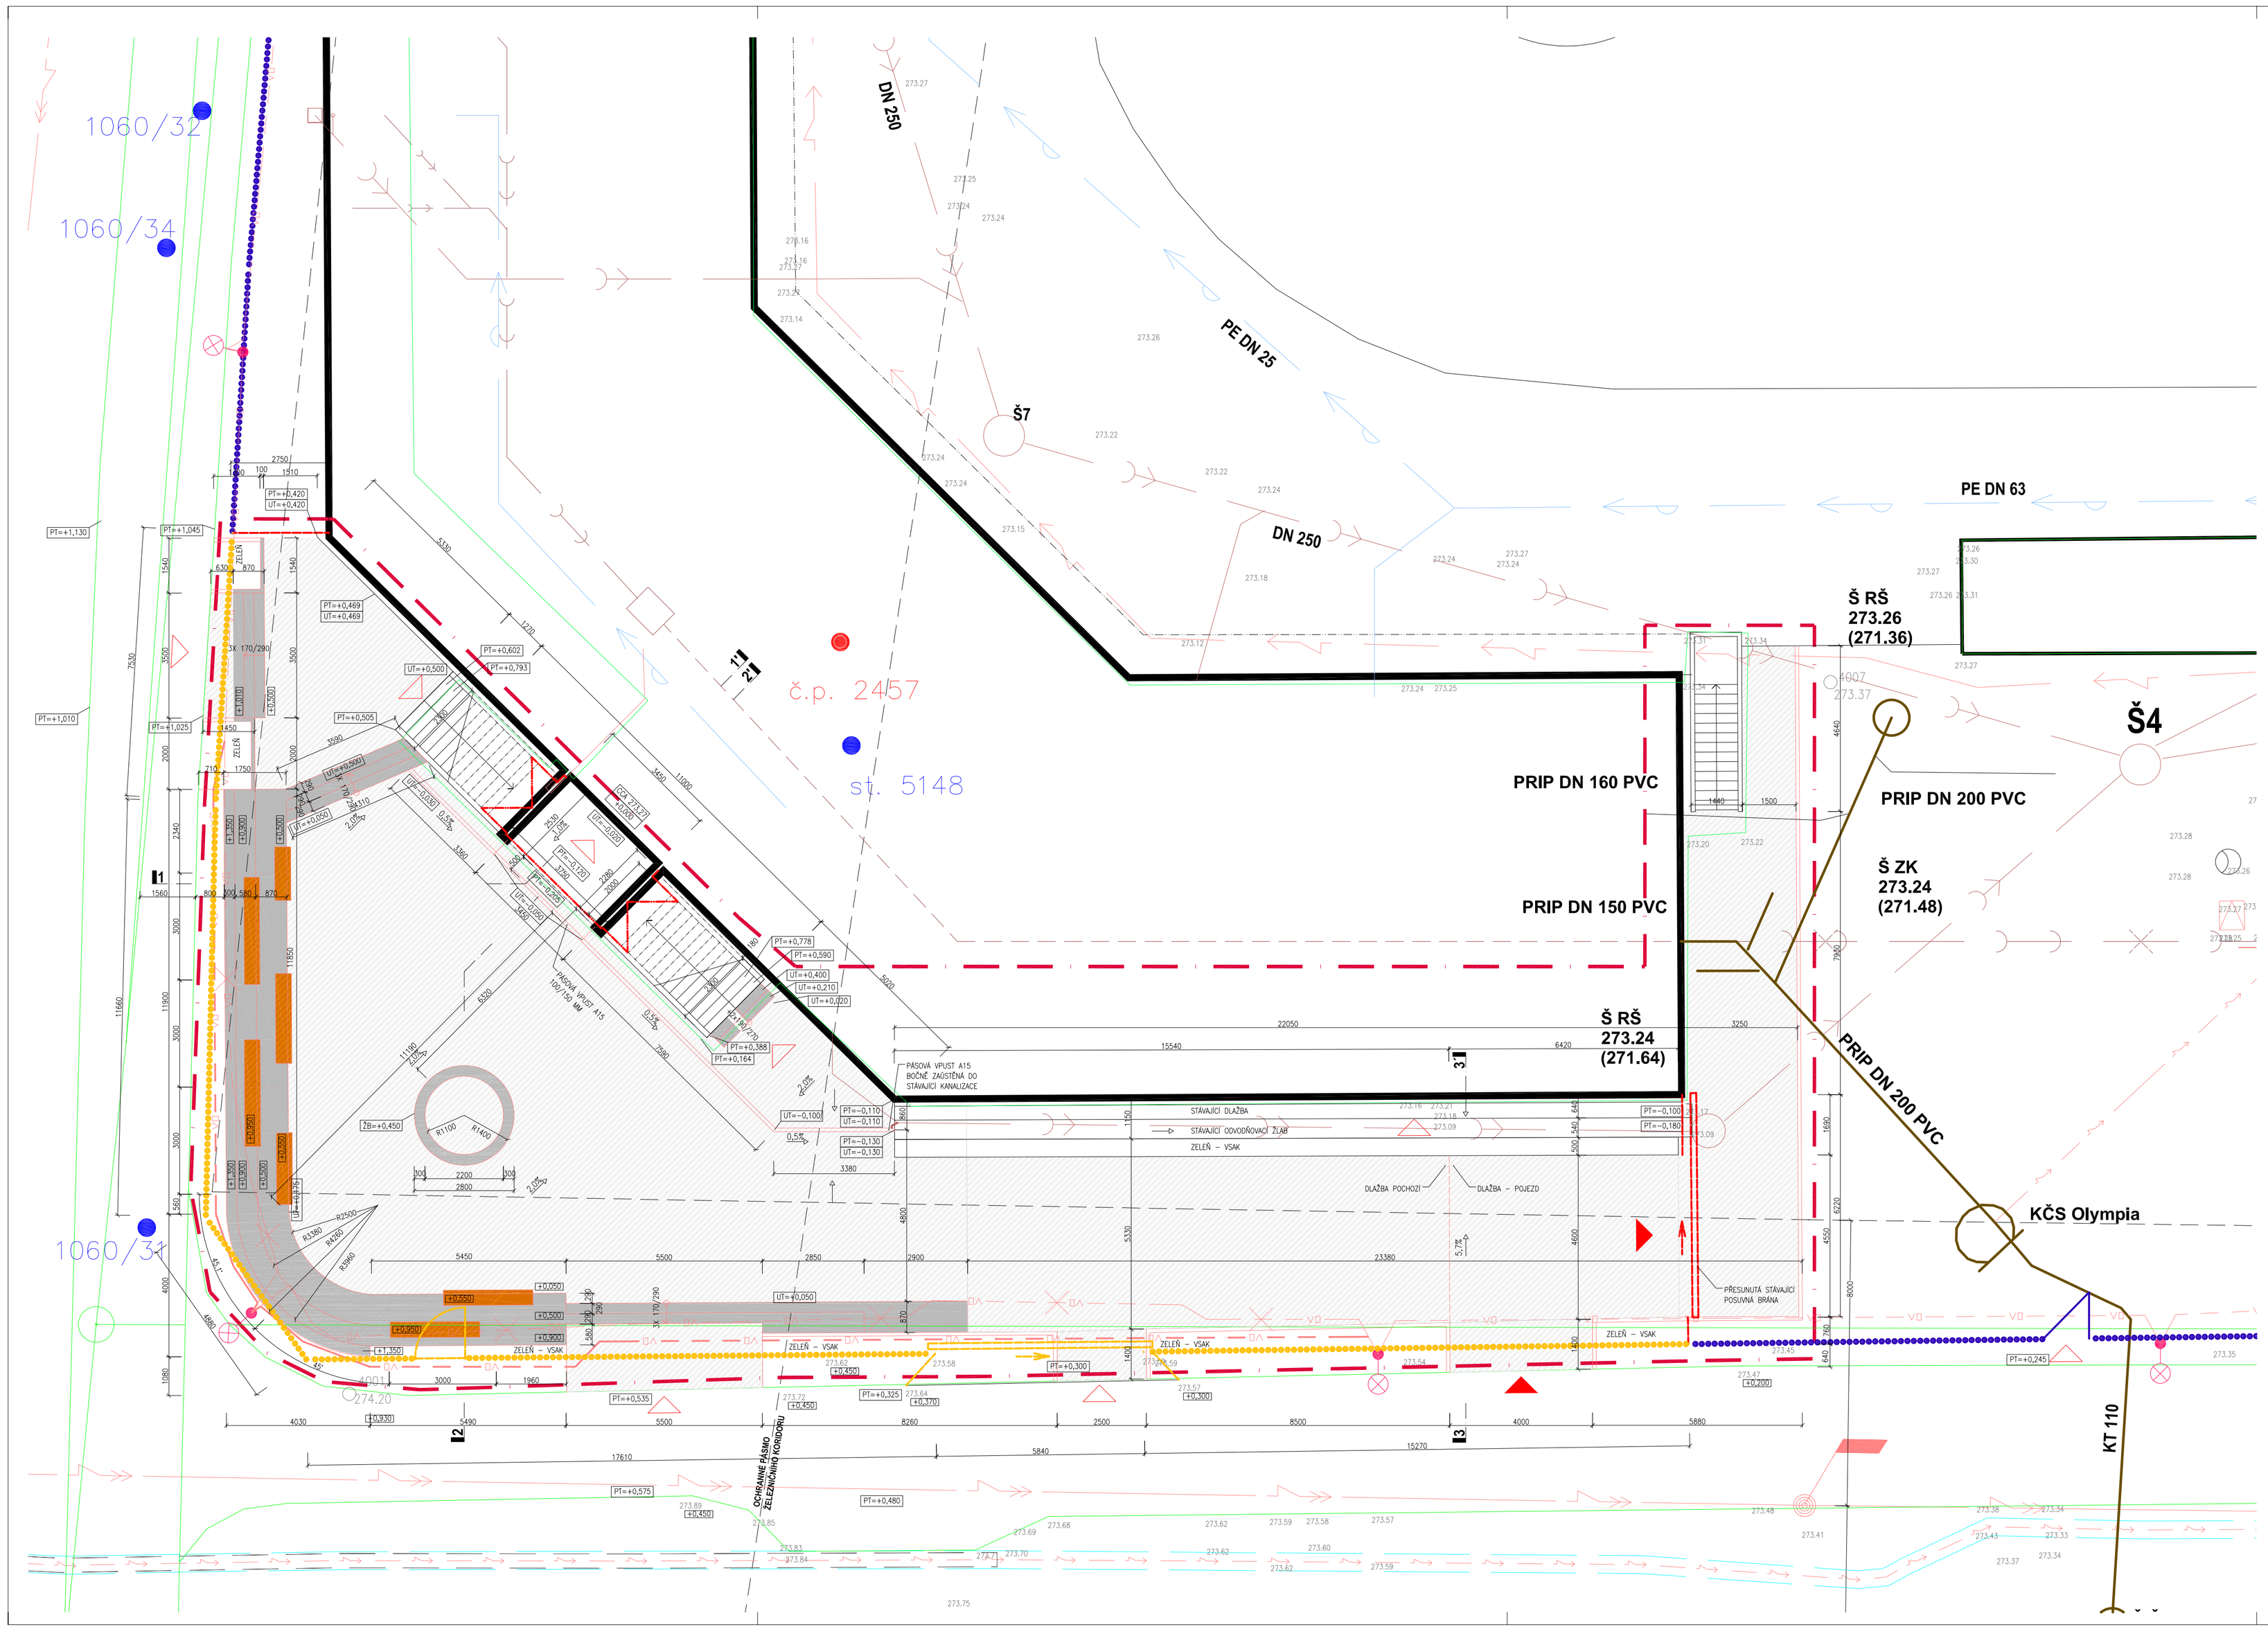

STÁVAJÍCÍ INŽENÝRSKÉ SÍTĚ

- VODOVOD
- ROZVODY VN
- ROZVODY NN
- DEŠŤOVÁ KANALIZACE
- SPLAŠKOVÁ KANALIZACE
- SPLAŠKOVÁ KANALIZACE A JÍMKA - ZRUŠENÁ
- DN 200 PVC — PŘÍPOJKA SPLAŠKOVÉ KANALIZACE
- KT 110 — TLAKOVÁ SPLAŠKOVÁ KANALIZACE
- SLP
- KABEL VEŘEJNÉHO OSVĚTLENÍ
- PŘEKLÁDANÁ ČÁST KABELU VO
- PŘILOŽENÝ KABEL VO
- CHRÁNIČKY PVC

LEGENDA HRANIC

- HRANICE PARCEL
- VĚCNÁ BŘEMENA
- HRANICE STAVENIŠTĚ
- OPLOCENÍ STÁVAJÍCÍ DRÁTĚNÉ V=1,6M
- OPLOCENÍ DEMONTOVANÉ
- OPLOCENÍ NOVÉ

LEGENDA PLOCH

- STÁVAJÍCÍ OBJEKTY
- ŽB MONOLITICKÉ KONSTRUKCE
- BETONOVÁ DLAŽBA
- DŘEVĚNÝ OBKLAD

LEGENDA ZNAČEK

- 1060/25 — PARCELNÍ ČÍSLO
- STOŽÁR - OSVĚTLENÍ HŘIŠTĚ
- STOŽÁR - OSVĚTLENÍ CVIČNÉHO ODPALIŠTĚ
- STOŽÁR VN
- KČS Olympia — ČERPACÍ STANICE TLAKOVÉ KANALIZACE
- VJEZD / VSTUP

POZNÁMKA:

DILATACE ŽB KONSTRUKCI V ROZTEČI 3,0m, ŠÍŘE DILATACE 10mm
DILATACE VYPLNIT TRVALE PRUŽNÝM TMELEM ODOLNÝM VENKOVNÍMU PROSTŘEDÍ NEBO KOMPRESNÍ PÁSKOU
DILATAČNÍ TRNY ŽÁROVĚ ZINKOVANÉ ø20mm, DÉLKA 300mm DO PLASTOVÉHO POUZDRA
POHLEDOVÁ KVALITA PLOCH PB2,
DISTANČNÍKY Z VLÁKNOBETONU,
VIDITELNÉ HRANY KOSIT TROJÚHELNÍKOVÝMI LIŠTAMI 6x6mm,
HORNÍ LÍC BETONŮ HLAZENÝ OCELOVÝM HLADÍTKEM

ZAKÁZKA	LOKALITA
ÚPRAVA VEŘEJNÉHO PROSTORU U VSTUPU STADIONU OLYMPIA BLANSKO	**BLANSKO**
PARCELY: 5148, 1060/25, 1060/41	KATASTRÁLNÍ ÚZEMÍ: BLANSKO [605018]

INVESTOR: MĚSTO BLANSKO, NÁM. SVOBODY 32/3, 678 01 BLANSKO

STUPEŇ DOKUMENTACE: **DUR + DSP**

ARCHITEKTONICKÉ ŘEŠENÍ:

ATX architekti
ATX Architekti, s.r.o.
Soukopova 530/ 13
602 00 Brno
Tel.: +420 605 409 870
E-mail: atx@atxarchitekti.cz
www.atxarchitekti.cz

AUTOŘI NÁVRHU: Ing. arch. Rostislav Jakubec

PROFESE	STAVEBNÍ OBJEKT

ATX Architekti, s.r.o.
Soukopova 530/ 13
602 00 Brno
Tel.: +420 605 409 870
E-mail: atx@atxarchitekti.cz
www.atxarchitekti.cz

ZODPOVĚDNÝ PROJEKTANT: Ing. arch. Rostislav Jakubec

VYPRACOVAL: Ing. Radoslav Král

NÁZEV VÝKRESU: **PŮDORYS**

DATUM	03/2024
MĚŘÍTKO	1:100
ČÍSLO VÝKRESU	PARÉ
	D1