



BRÁNA A OPLOCENÍ NA MEZIPODESTĚ STÁVAJÍCÍHO SCHODIŠTĚ NA TRIBUNU

M 1:25

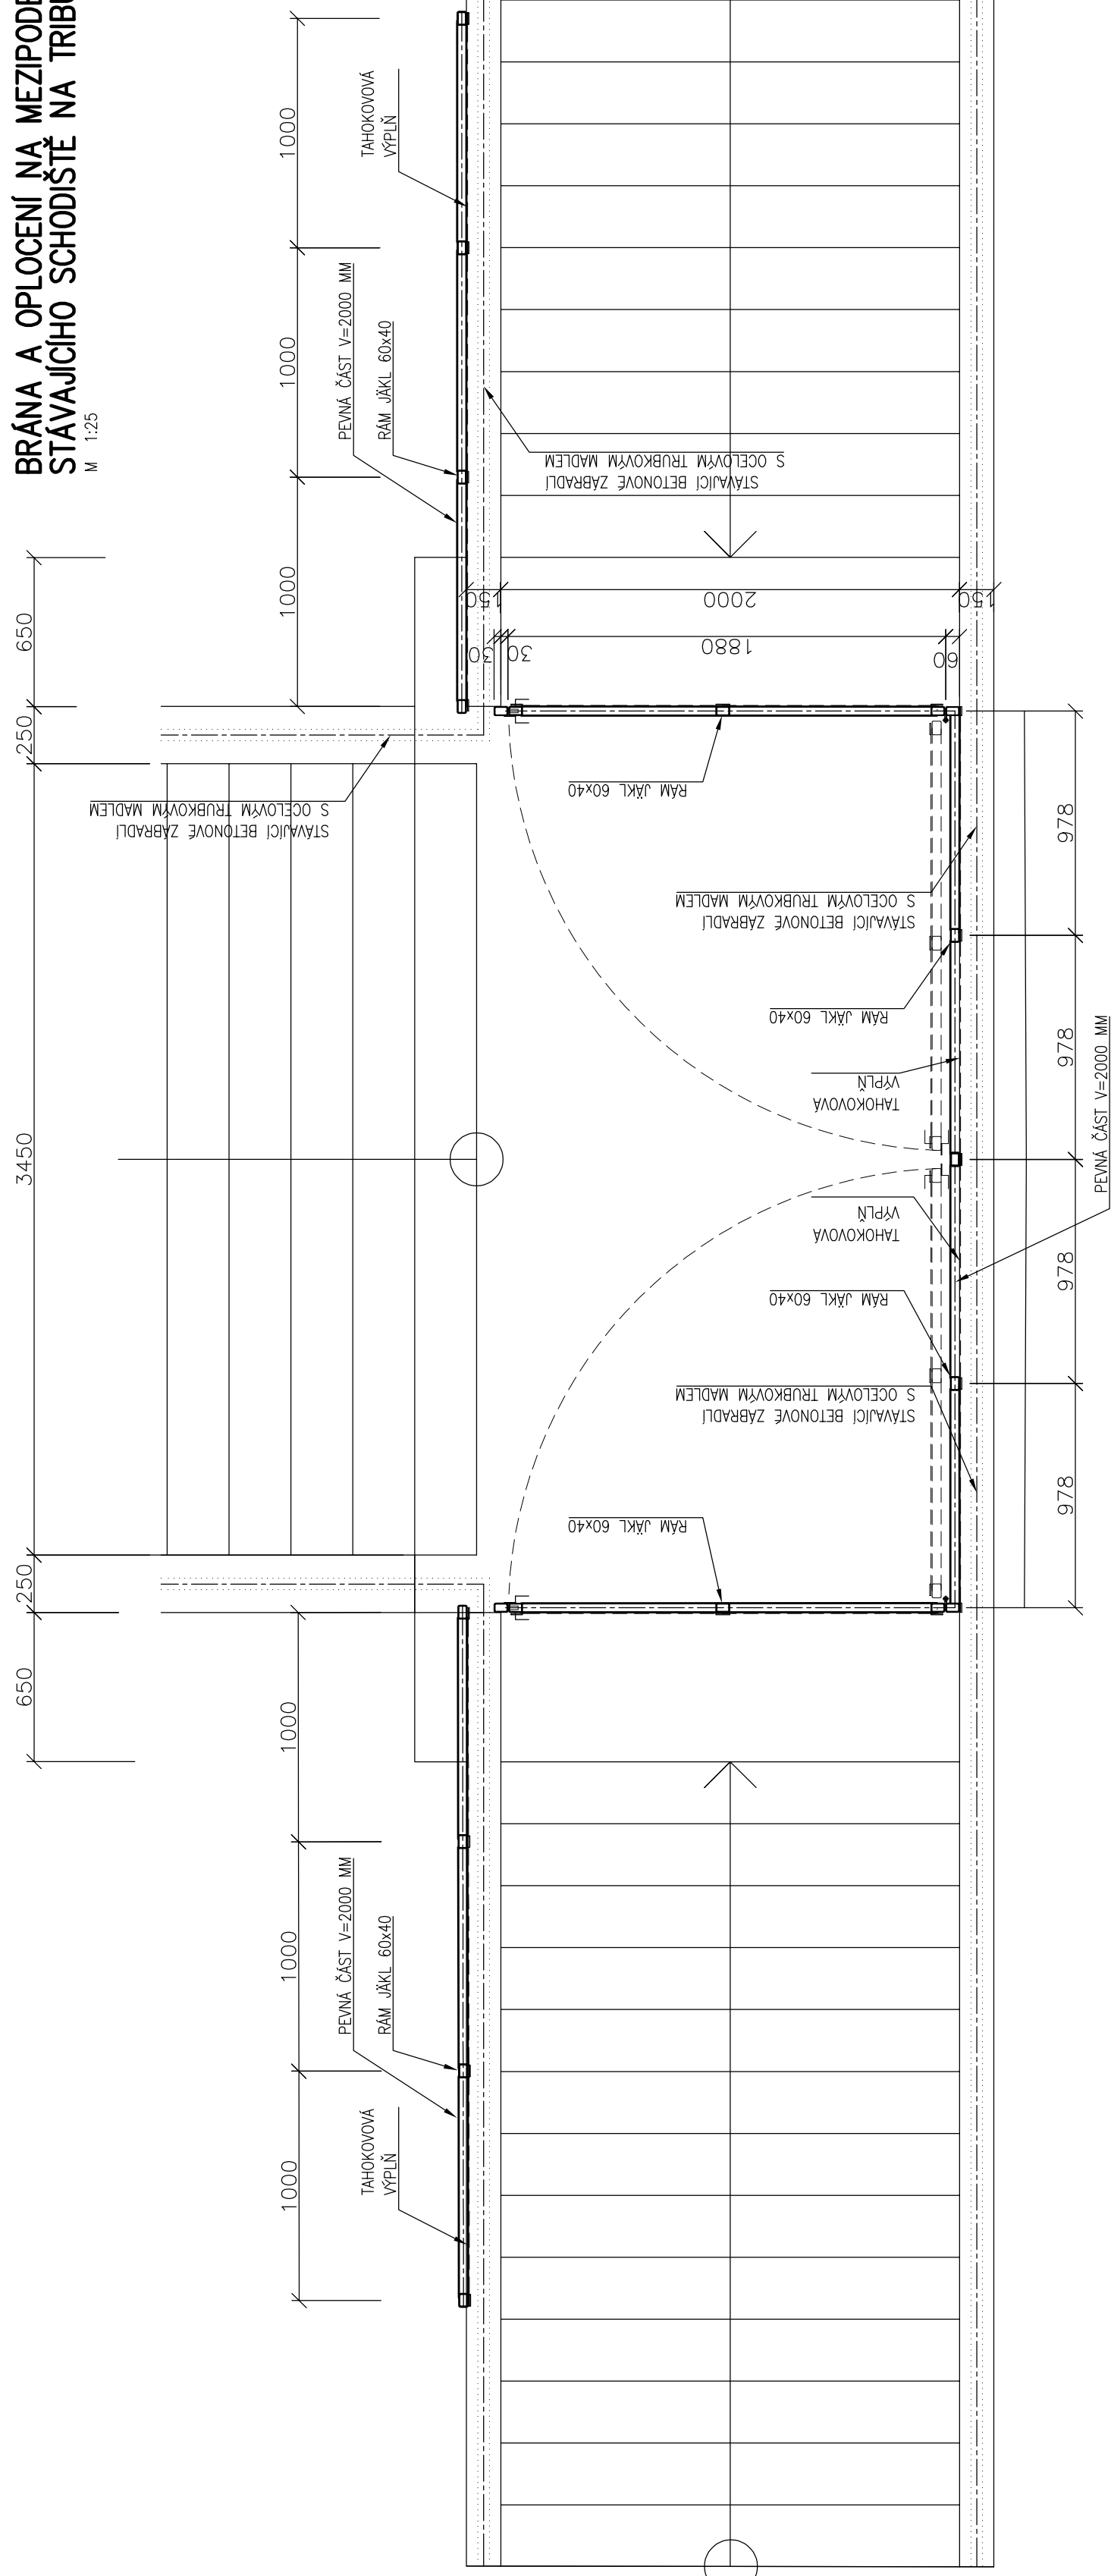

BRÁNA NA TRIBUNU – POHLED

M 1.20

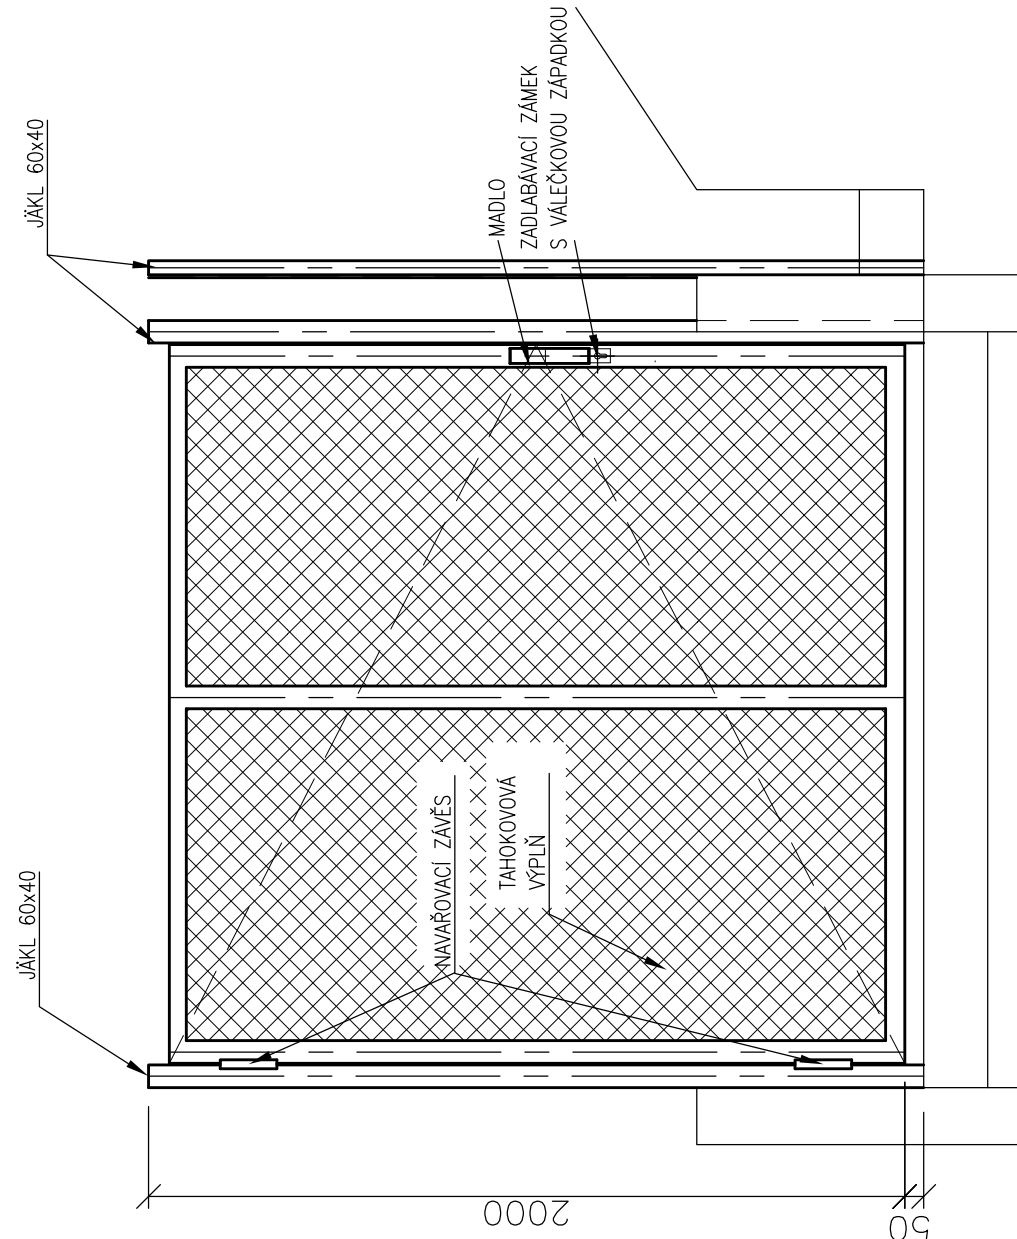

BRÁNA NA TRIBUNU – POPIS

BRÁNY NA TRIBUNU A OPLCENÍ BUDOU VYROBENY Z JAKLŮ, PASOVINY A TAHOKOVU
POVRCHOVA ÚPRAVA – ŽÁROVĚ POZINKOVANÍ + NÁSTRÍK
ODSTIN BUDE UPŘESNĚN PŘI REALIZACI
ROZMĚRY JE NUTNO OVĚŘIT PŘED ZAHÁJENÍM VÝROBY

ZAKÁZKA	LOKALITA
ÚPRAVA VEŘEJNÉHO PROSTORU U VSTUPU STADIONU OLÝMPIA BLANSKO	
PARCELY	KATASTRÁLNÍ ÚZEMÍ BLANSKO (090518)
5148, 1060/25, 0060/41	


architekti
 INVESTOR: MESTO BLANSKO, NÁM. SVĚTOVDY 324, 678 01 BLANSKO
 STUPEŇ DOKUMENTACE: DUR + DSP
 ARCHITEKTONICKÉ ŘEŠENÍ: AUTORI NÁVRHU: Ing. arch. Rostislav Šalabala
 ATÚ architekti, s.r.o.
 Sokolovská 536/13
 602 00 BRNO
 Tel.: +420 566 60 60
 E-mail: atg@architekti.cz

PROFESSE	STAVEBNÍ OBJEKT

architekti

ATX Architekti, s.r.o.
Soulpova 388/13
150 00 Praha 5
Tel.: +420 95 408 870
E-mail: atx@architekti.cz
www.atxarchitekti.cz

ZODPOVEDNÝ PROJEKTANT Ing. arch. Rostislav Jalubec

VYPRACOVAL Ing. Radoslav Král

NÁZEV VÝKRESU	DATUM	07/2024
	MÉRITKO	1:20, 1:25
	ČÍSLO VÝKRESU	PÁŘE

SCHEMA OPLOCENÍ NA SCHODIŠTI D4