


Ing. Bc.
Jiří
Nedvěd

ZODP.PROJEKTANT	KRESLIL	KONTROLOVAL
Ing. Bc. Jiří Nedvěd	Bc. Jakub Pilný	Ing. Bc. Jiří Nedvěd
REVIZE		
AKCE	Dopravní řešení točny pro autobusy a pěší propojení v obci Lom	
INVESTOR	město Lom, nám. Republiky 13, 435 11 Lom, IČ: 00266035	Č. ZAKÁZKY 1536
OBSAH	Vzorový řez	Č. VÝKRESU D.1.1.3

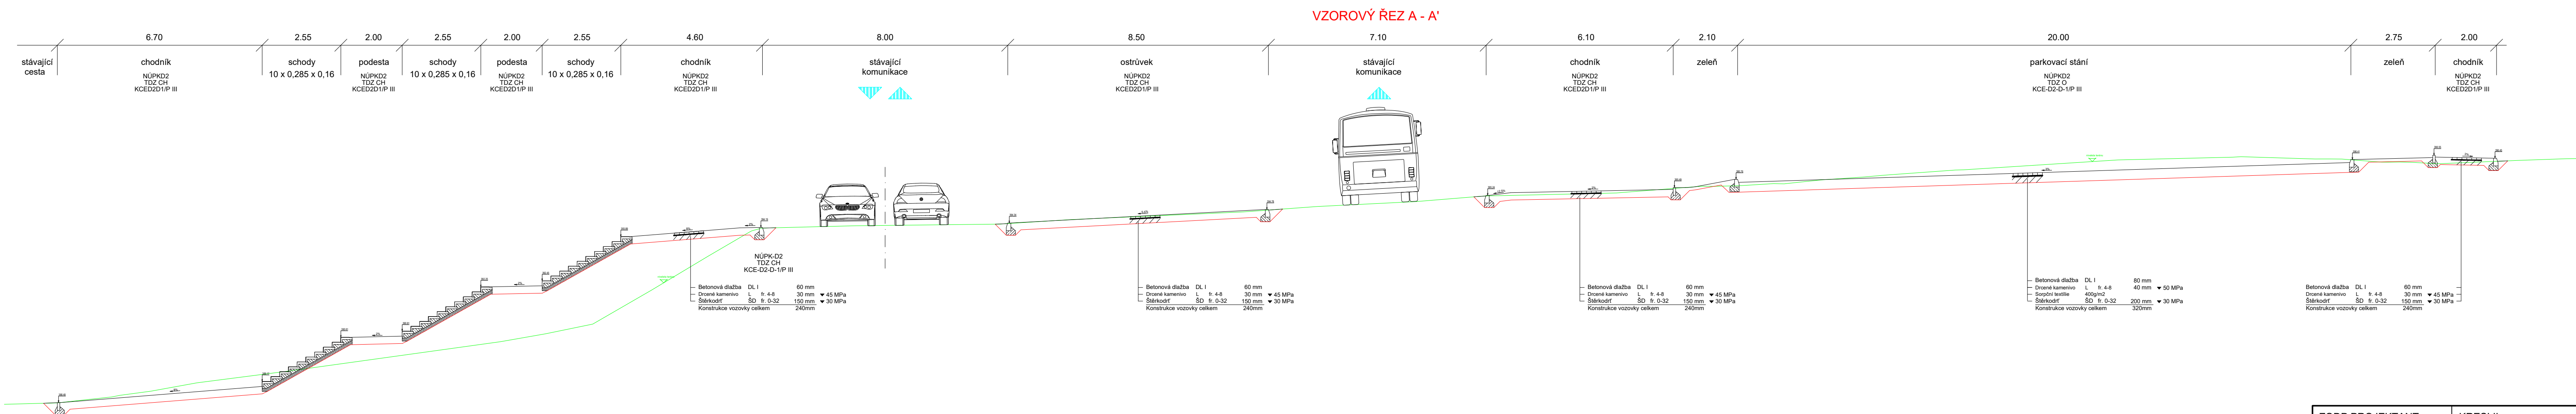

Ing. Bc.
Jiří
Nedvěd

ZODP.PROJEKTANT	KRESLIL	KONTROLOVAL
Ing. Bc. Jiří Nedvěd	Bc. Jakub Pilný	Ing. Bc. Jiří Nedvěd
REVIZE		
AKCE	Dopravní řešení točny pro autobusy a pěší propojení v obci Lom	
INVESTOR	město Lom, nám. Republiky 13, 435 11 Lom, IČ: 00266035	Č. ZAKÁZKY 1536
OBSAH	Vzorový řez	Č. VÝKRESU D.1.1.3