



KLADĚČSKÉ SCHÉMA VODOVODU

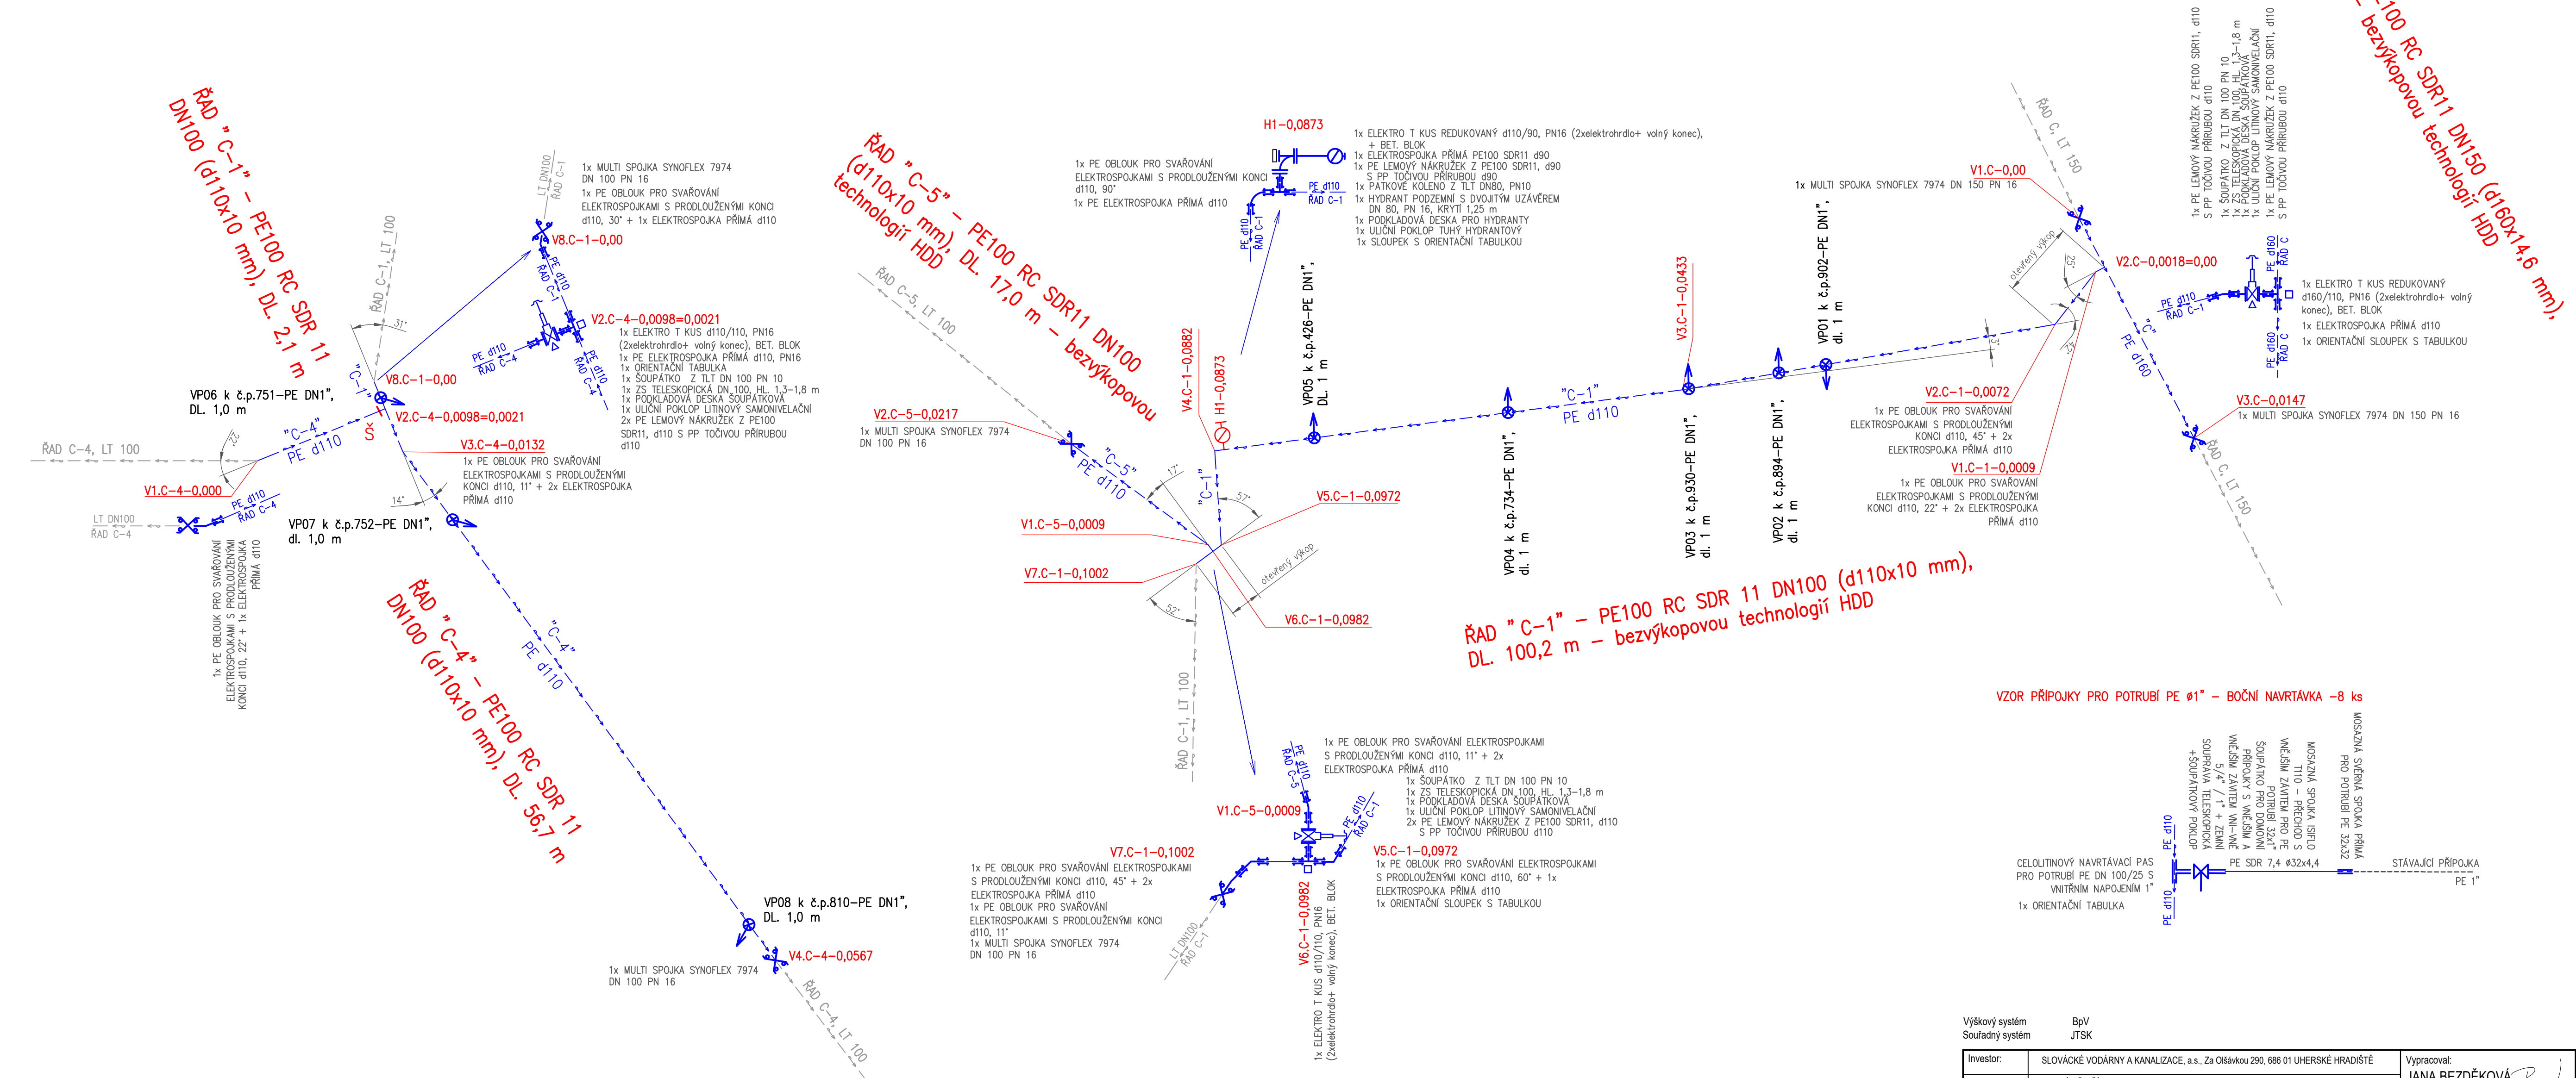

výškový systém BpV Souřadný systém JTSK			
Investor:	SLOVÁCKÉ VODÁŘNY A KANALIZACE, a.s., Za Olšavkou 290, 686 01 UHERSKÉ HRADIŠTĚ		Vypracoval: JANA BEZDĚKOVÁ ČKAIT - TV02-1220069 
Místo stavby:	DOLNÍ NĚMČI		tel: 604 705 966 e-mail: bezdekova.projekce.vk@gmail.com DS: z4ind62
Název stavby:	DOLNÍ NĚMČI, UL. NA VÝSLUNÍ I - OPRAVA VODOVODNÍHO ŘÁDU C-1		Stupeň DPZ+DPS Datum 01/2026 Formát 6xA4
Objekt:			Měřítko: -
Část:	D.1 Dokumentace stavebního nebo inženýrského objektu		Č. zakázky/výkresu: 2026-VK-001 D.1.3
Název výkresu:	KLADEČSKÉ SCHÉMA VODOVODU		Č.paré: