


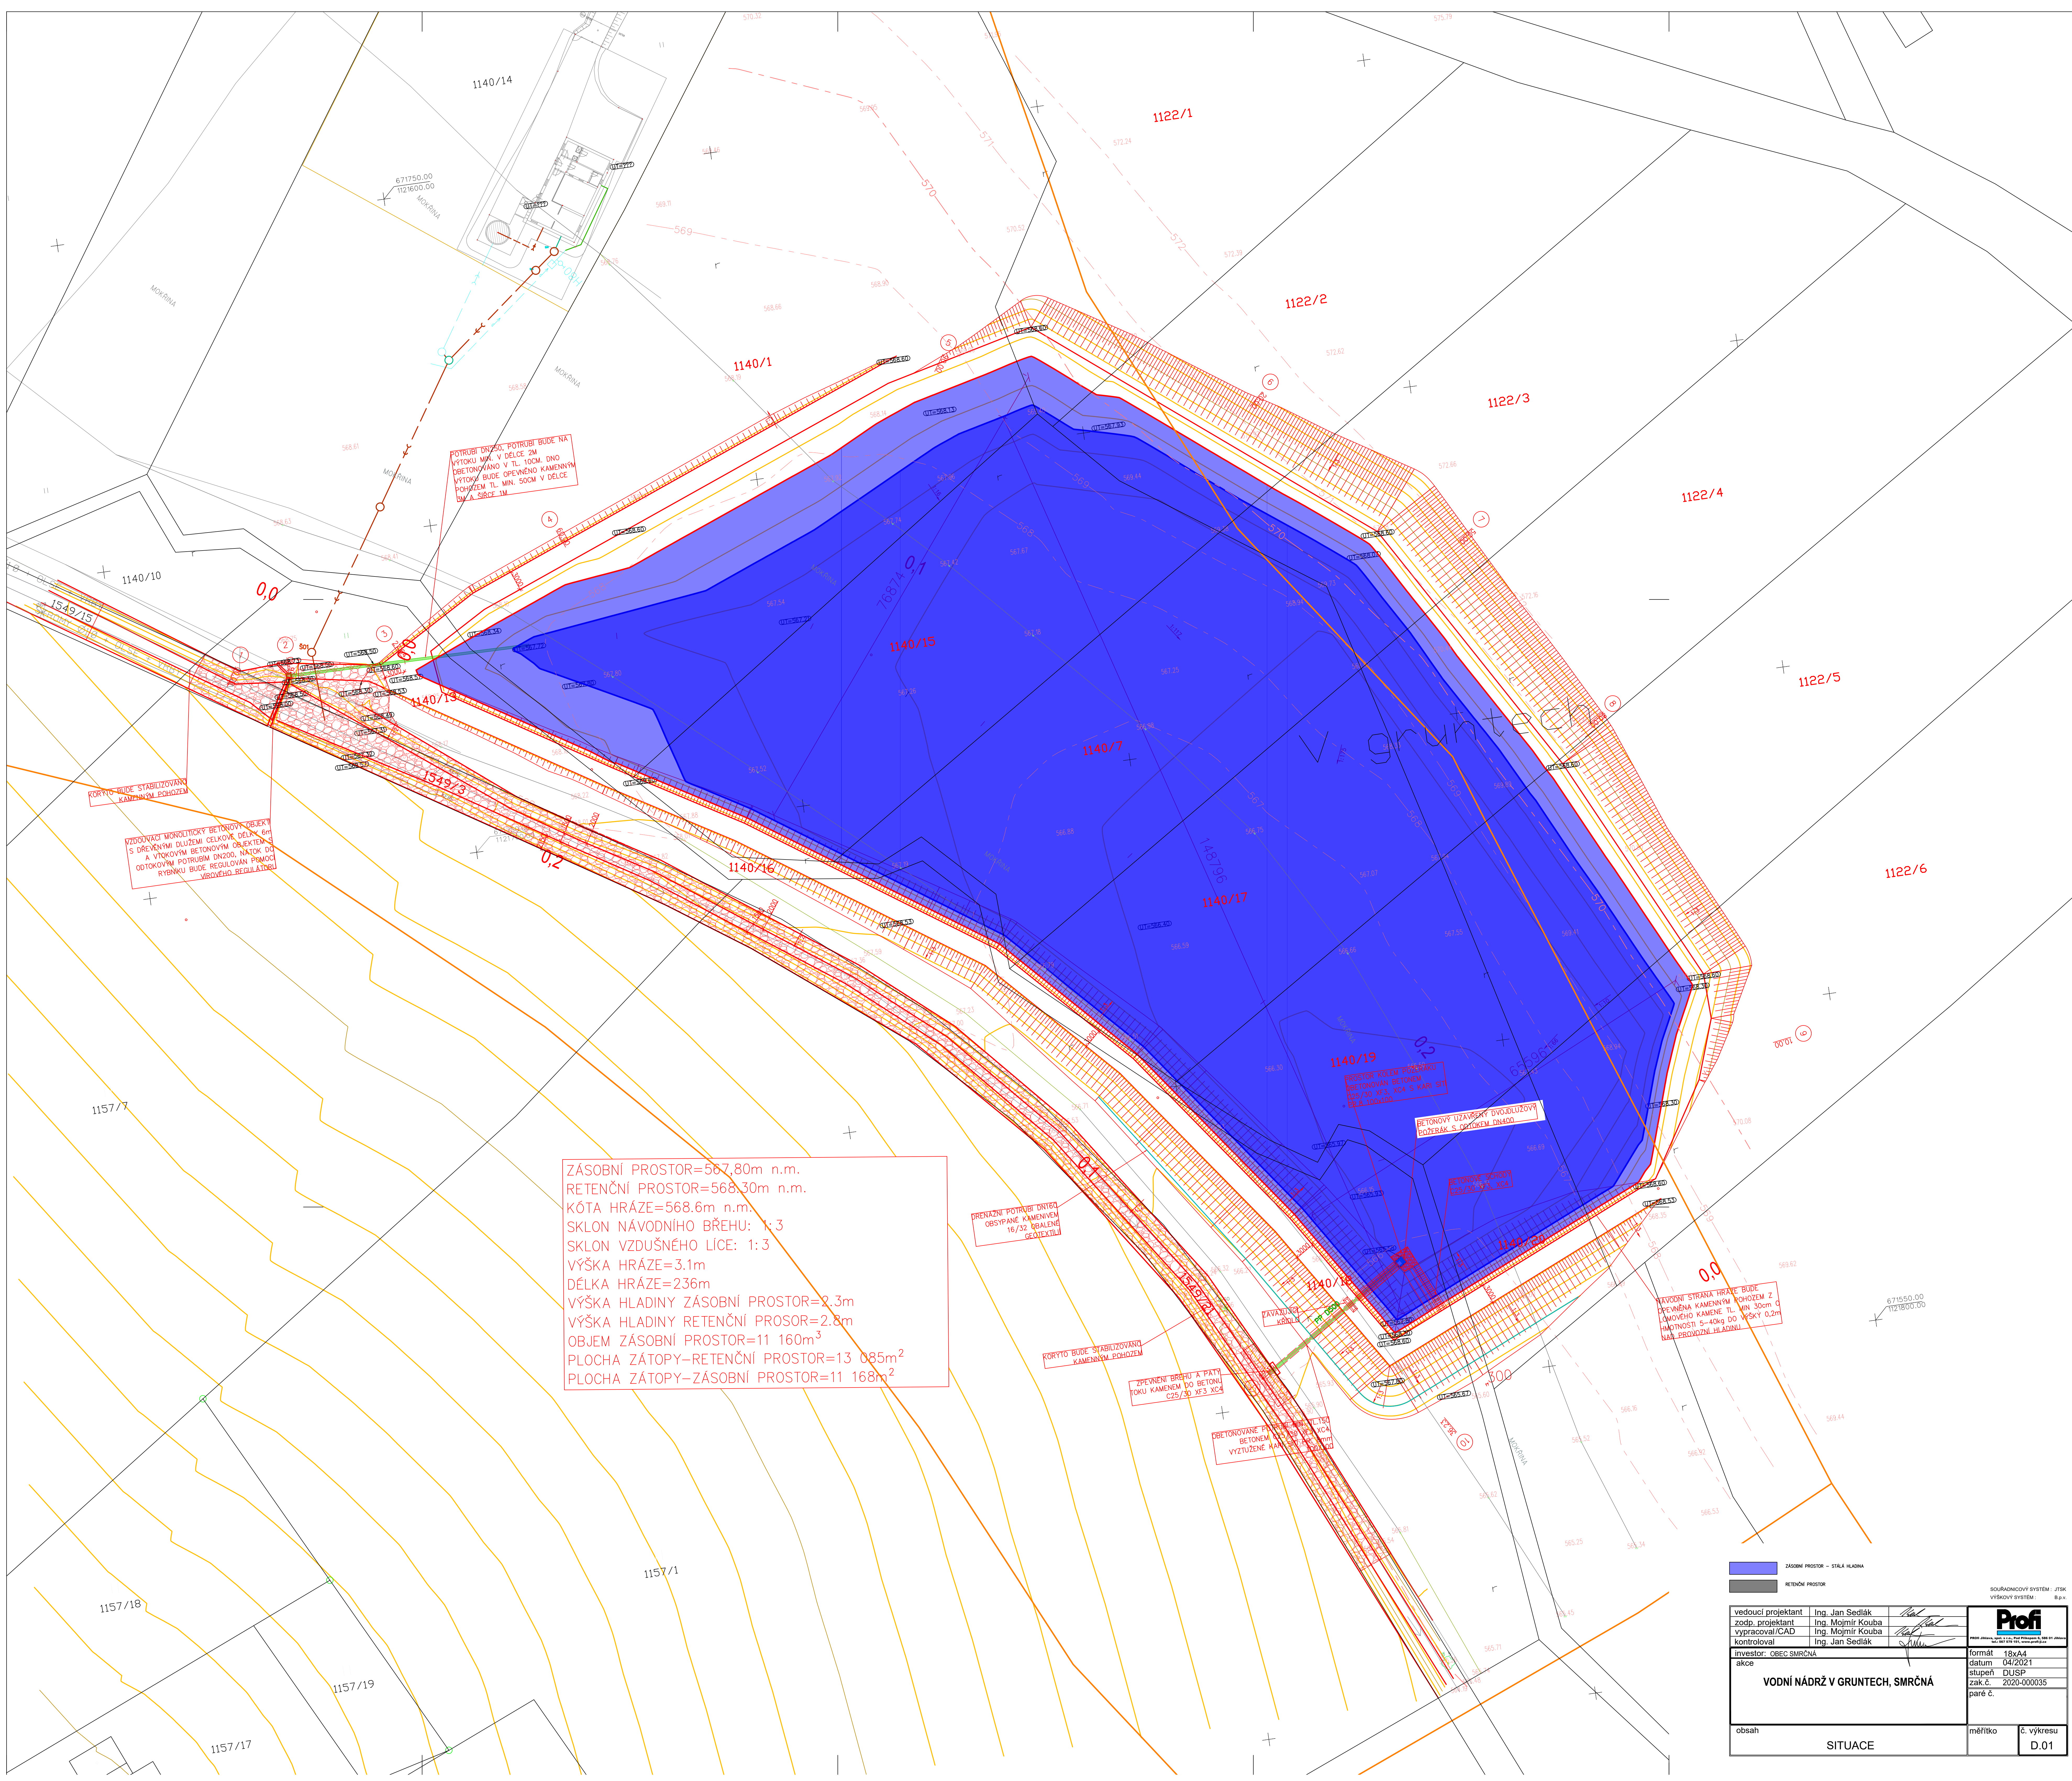

	ZÁSOBNÍ PROSTOR – STÁLÁ HLADINA		SOUVŘAZENÝMI SYSTÉMY VYKÁZANÝM ZPŮSOBEM.
	RETENZNÍ PROSTOR		
vedoucí projektant	Ing. Jan Sedláč	<i>Jan Sedláč</i>	 PROFI s.r.o., IČO: 253 579 583, zapsaná v obchodním rejstříku Městského soudu v Praze, číslo živnostenského listu: 143/2015/S IČO: 253 579 583, zapsaná v obchodním rejstříku Městského soudu v Praze, číslo živnostenského listu: 143/2015/S
zodp. projektant	Ing. Mojmir Kouba	<i>Mojmír Kouba</i>	
výpracoval/CAD	Ing. Mojmir Kouba	<i>Mojmír Kouba</i>	
kontroloval	Ing. Jan Sedláč	<i>Jan Sedláč</i>	
investor: obec Smrčná			
akce			
VODNÍ NÁDRŽ V GRUNTECH, SMRČNÁ			formát 18x44
			datum 04/2021
			stupeň DUSP
			zak.č. 2020-000035
			paré č.
obsh			měřitko
SITUACE			č. výkresu D.01