


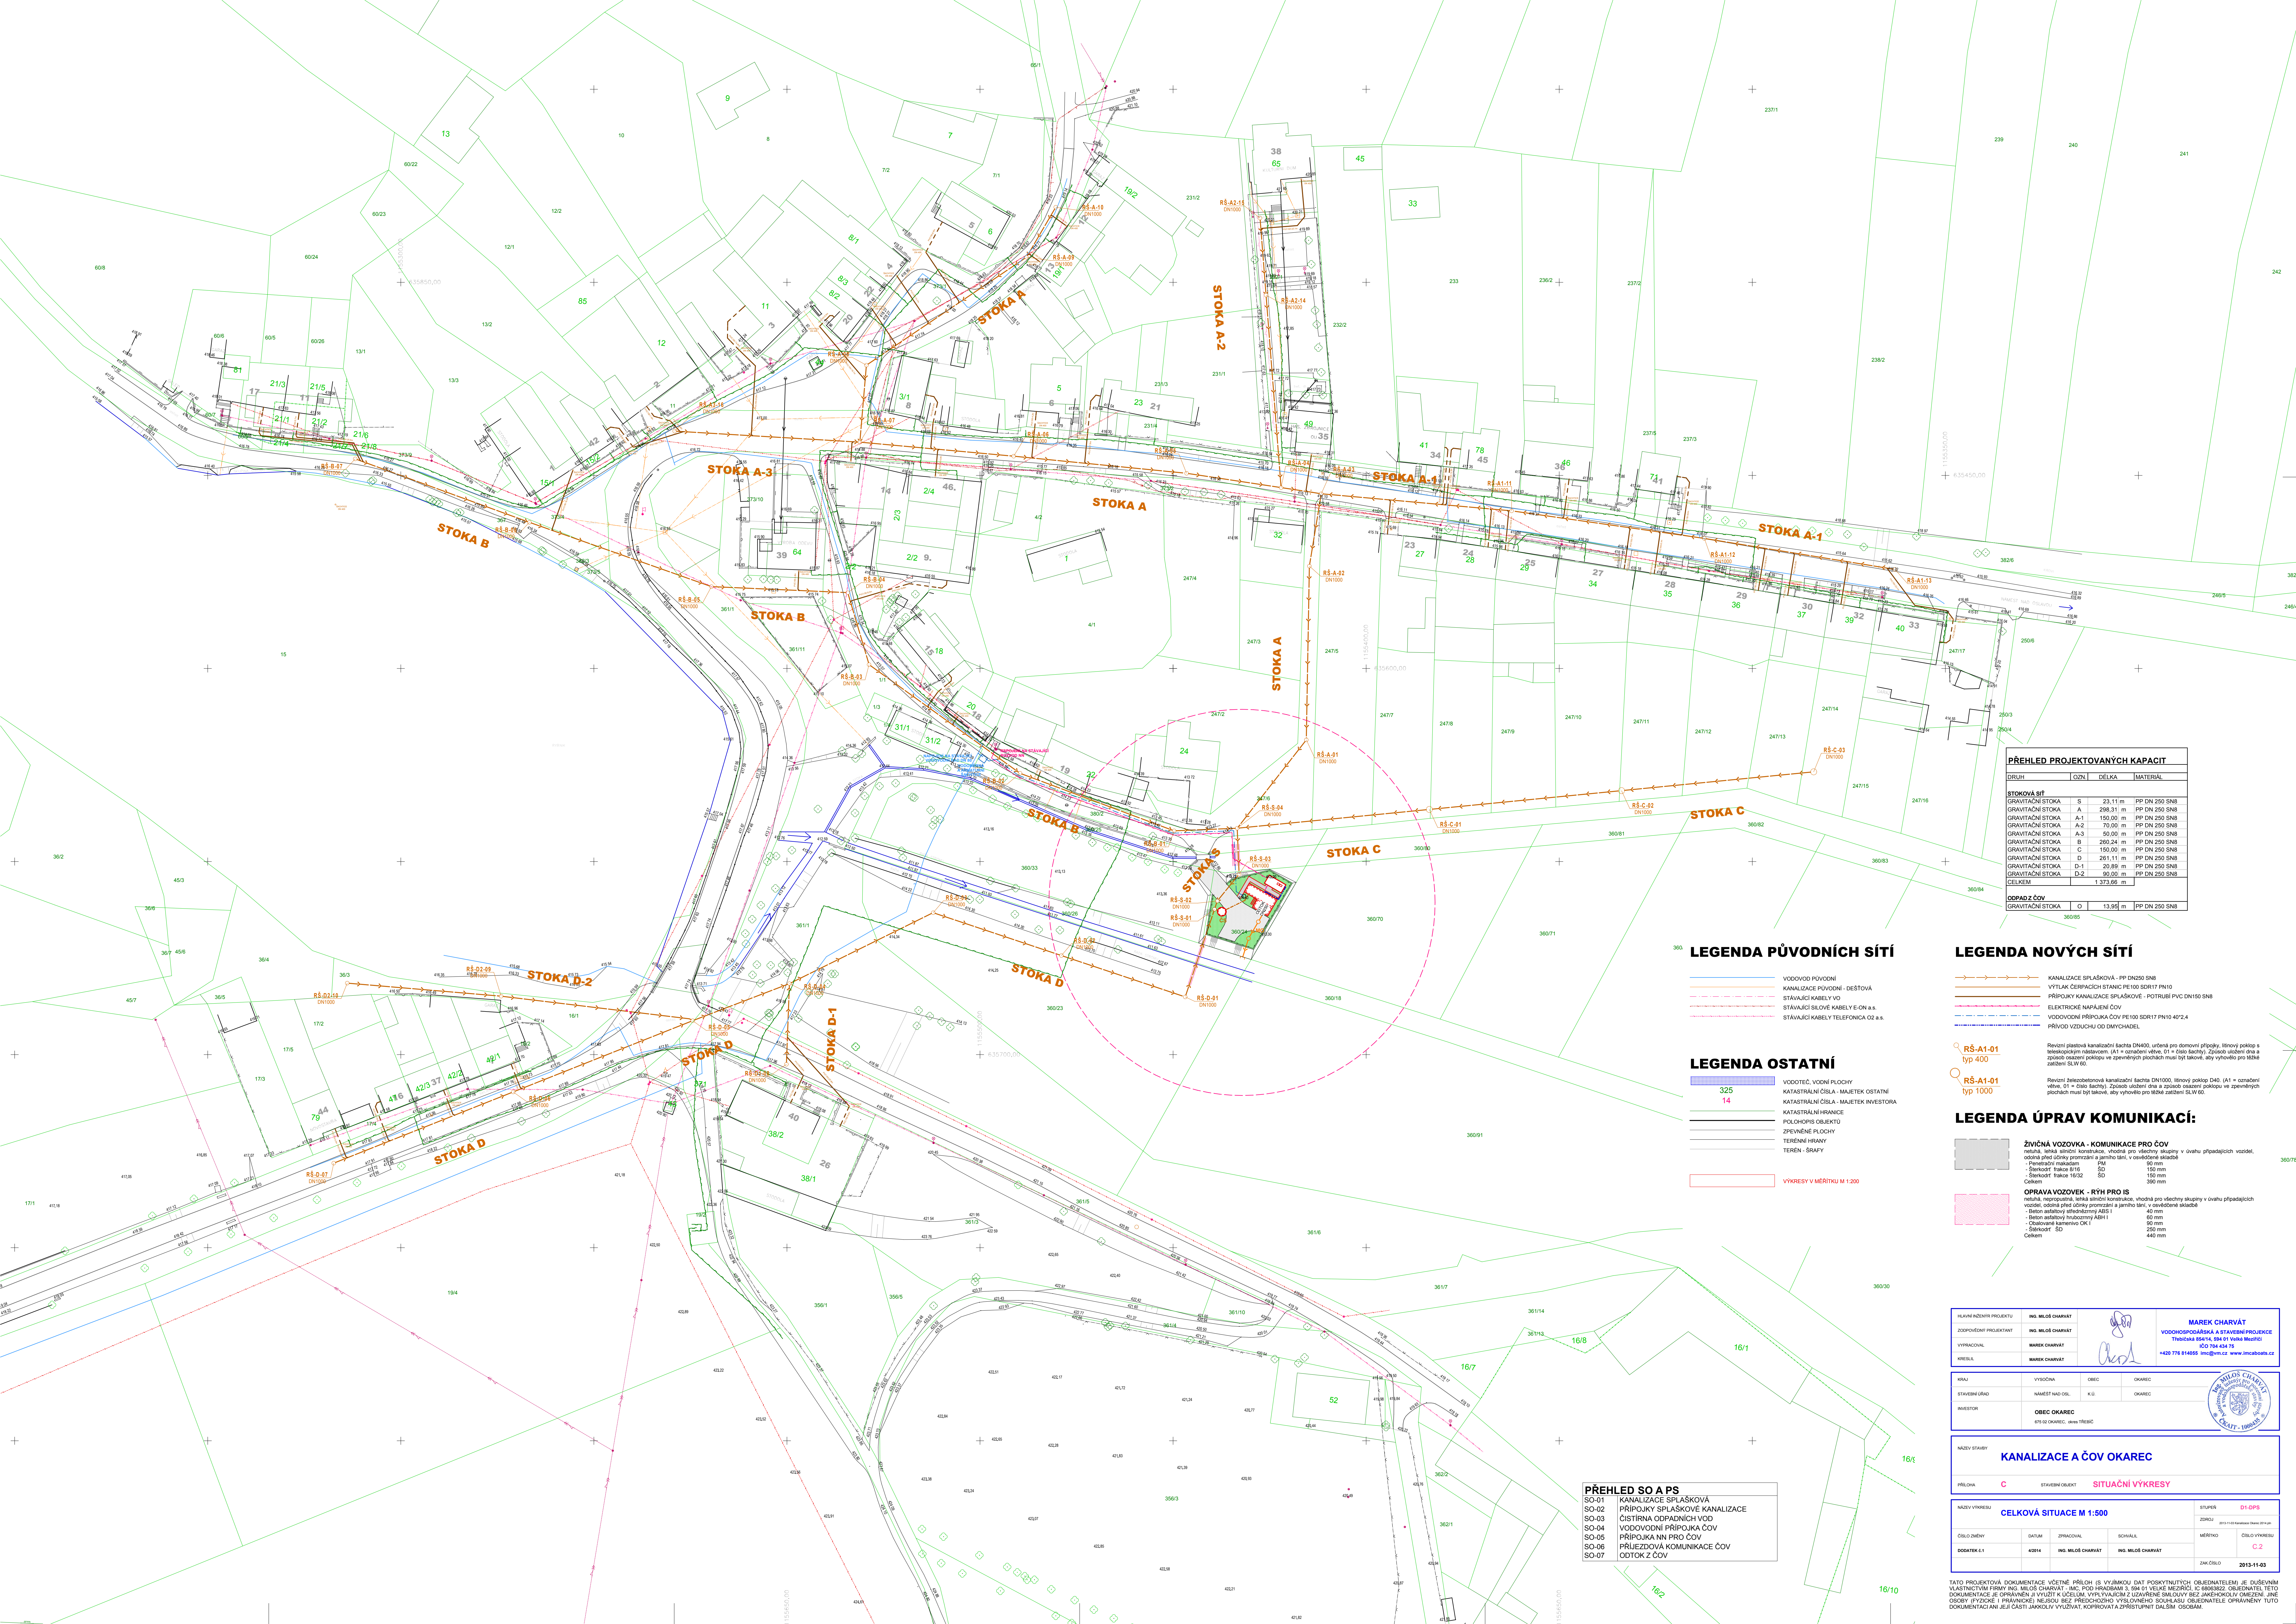

PŘEHLED PROJEKTOVANÝCH KAPACIT			
DRUH	ČÍSLO	DELKA	MATERIÁL
STOKOVÁ SÍŤ			
CELKEM		1 373,66 m	
OPAD Z ČOV			
GRAVITAČNÍ STOKA	O	13,95 m	PP DN 250 SNB

LEGENDA PŮVODNÍCH SÍTÍ

- VODOVOD PŮVODNÍ
- KANALIZACE PŮVODNÍ - DEŠŤOVÁ
- STAVAJÍCÍ KABELY VČ
- STAVAJÍCÍ SÍLOVÉ KABELY E-ON a.s.
- STAVAJÍCÍ KABELY TELEFONACE O2 a.s.

LEGENDA OSTATNÍ

- VODOTEC, VODNÍ PLOCHY
- KATASTRÁLNÍ ČÍSLO - MAJETEK OSTATNÍ
- KATASTRÁLNÍ HRANICE
- POLOHOVÝ OBJEKT
- ZPRÁVNÉ PLOCHY
- TERÉNNÍ HRANY
- TERÉN - ŠRAFY
- VÝKRESY V MĚŘITKU M 1:200

LEGENDA NOVÝCH SÍTÍ

- KANALIZACE SPLAŠKOVÁ - PP DN250 SNB
- VÝTLAK ČERPAČÍCH STANIC PE100 SDR17 FN10
- PŘÍPOJKY KANALIZACE SPLAŠKOVÉ - POTRUBÍ PVC DN150 SNB
- ELEKTRICKÉ NÁPĚVNÉ ČOV
- VODOVODNÍ PŘÍPOJKA ČOV PE100 SDR17 FN10 40/2,4
- PŘÍVOD VZDUCHU OD DMYCHADEL

- RS-A1-01
typ 400
- RS-A1-01
typ 1000

LEGENDA ÚPRAV KOMUNIKACÍ:

- ŽIVIČNÁ VOZOVKA - KOMUNIKACE PRO ČOV**

PŘEHLED SO A PS

- SO-01 KANALIZACE SPLAŠKOVÁ
- SO-02 PŘÍPOJKY SPLAŠKOVÉ KANALIZACE
- SO-03 ČISTIŠNA ODPADNÍCH VOD
- SO-04 VODOVODNÍ PŘÍPOJKA ČOV
- SO-05 PŘÍPOJKA NN PRO ČOV
- SO-06 PŘÍJEZDOVÁ KOMUNIKACE ČOV
- SO-07 ODTOK Z ČOV

HLAVNÍ NÁZEV PROJEKTU	ING. MLOŠ CHARVÁT	MAREK CHARVÁT
ZODPOVĚDNÝ PROJEKTANT	ING. MLOŠ CHARVÁT	VODOHOSPODÁŘSKÁ A STAVEBNÍ PROJEKCE
KRESLEL	MAREK CHARVÁT	ICO 704 434 75
		+420 776 814655 imo@vnc.cz www.vncubodmcs.cz

KRAJ	VÝROČNÍ	OBEC	OKAREC
STAVEBNÍ ÚŘAD	NÁMĚST NAD OBČ.	K.Ú.	OKAREC
INVESTOR	OBEC OKAREC		
	679 02 OKAREC, ul. Jana Třebíč		

NÁZEV STAVBY			
KANALIZACE A ČOV OKAREC			
PŘÍLOHA	C	STAVBNÍ OBJEKT	SITUAČNÍ VÝKRESY
NÁZEV VÝKRESU			
CELKOVÁ SITUACE M 1:500			
ČÍSLO ZMĚNY	DATUM	ZPRACOVANÝ	SCHVÁLĚNÝ
DODATEK 1.1	4/2014	ING. MLOŠ CHARVÁT	ING. MLOŠ CHARVÁT
2013-11-03			2013-11-03

STUPEN	D1-OPS
ZOBRAZENÍ	2013-11-03 Kapsle č. 2013-11-03
MĚŘITKO	ČÍSLO VÝKRESU
	C-2
ZAK. ČÍSLO	2013-11-03

