


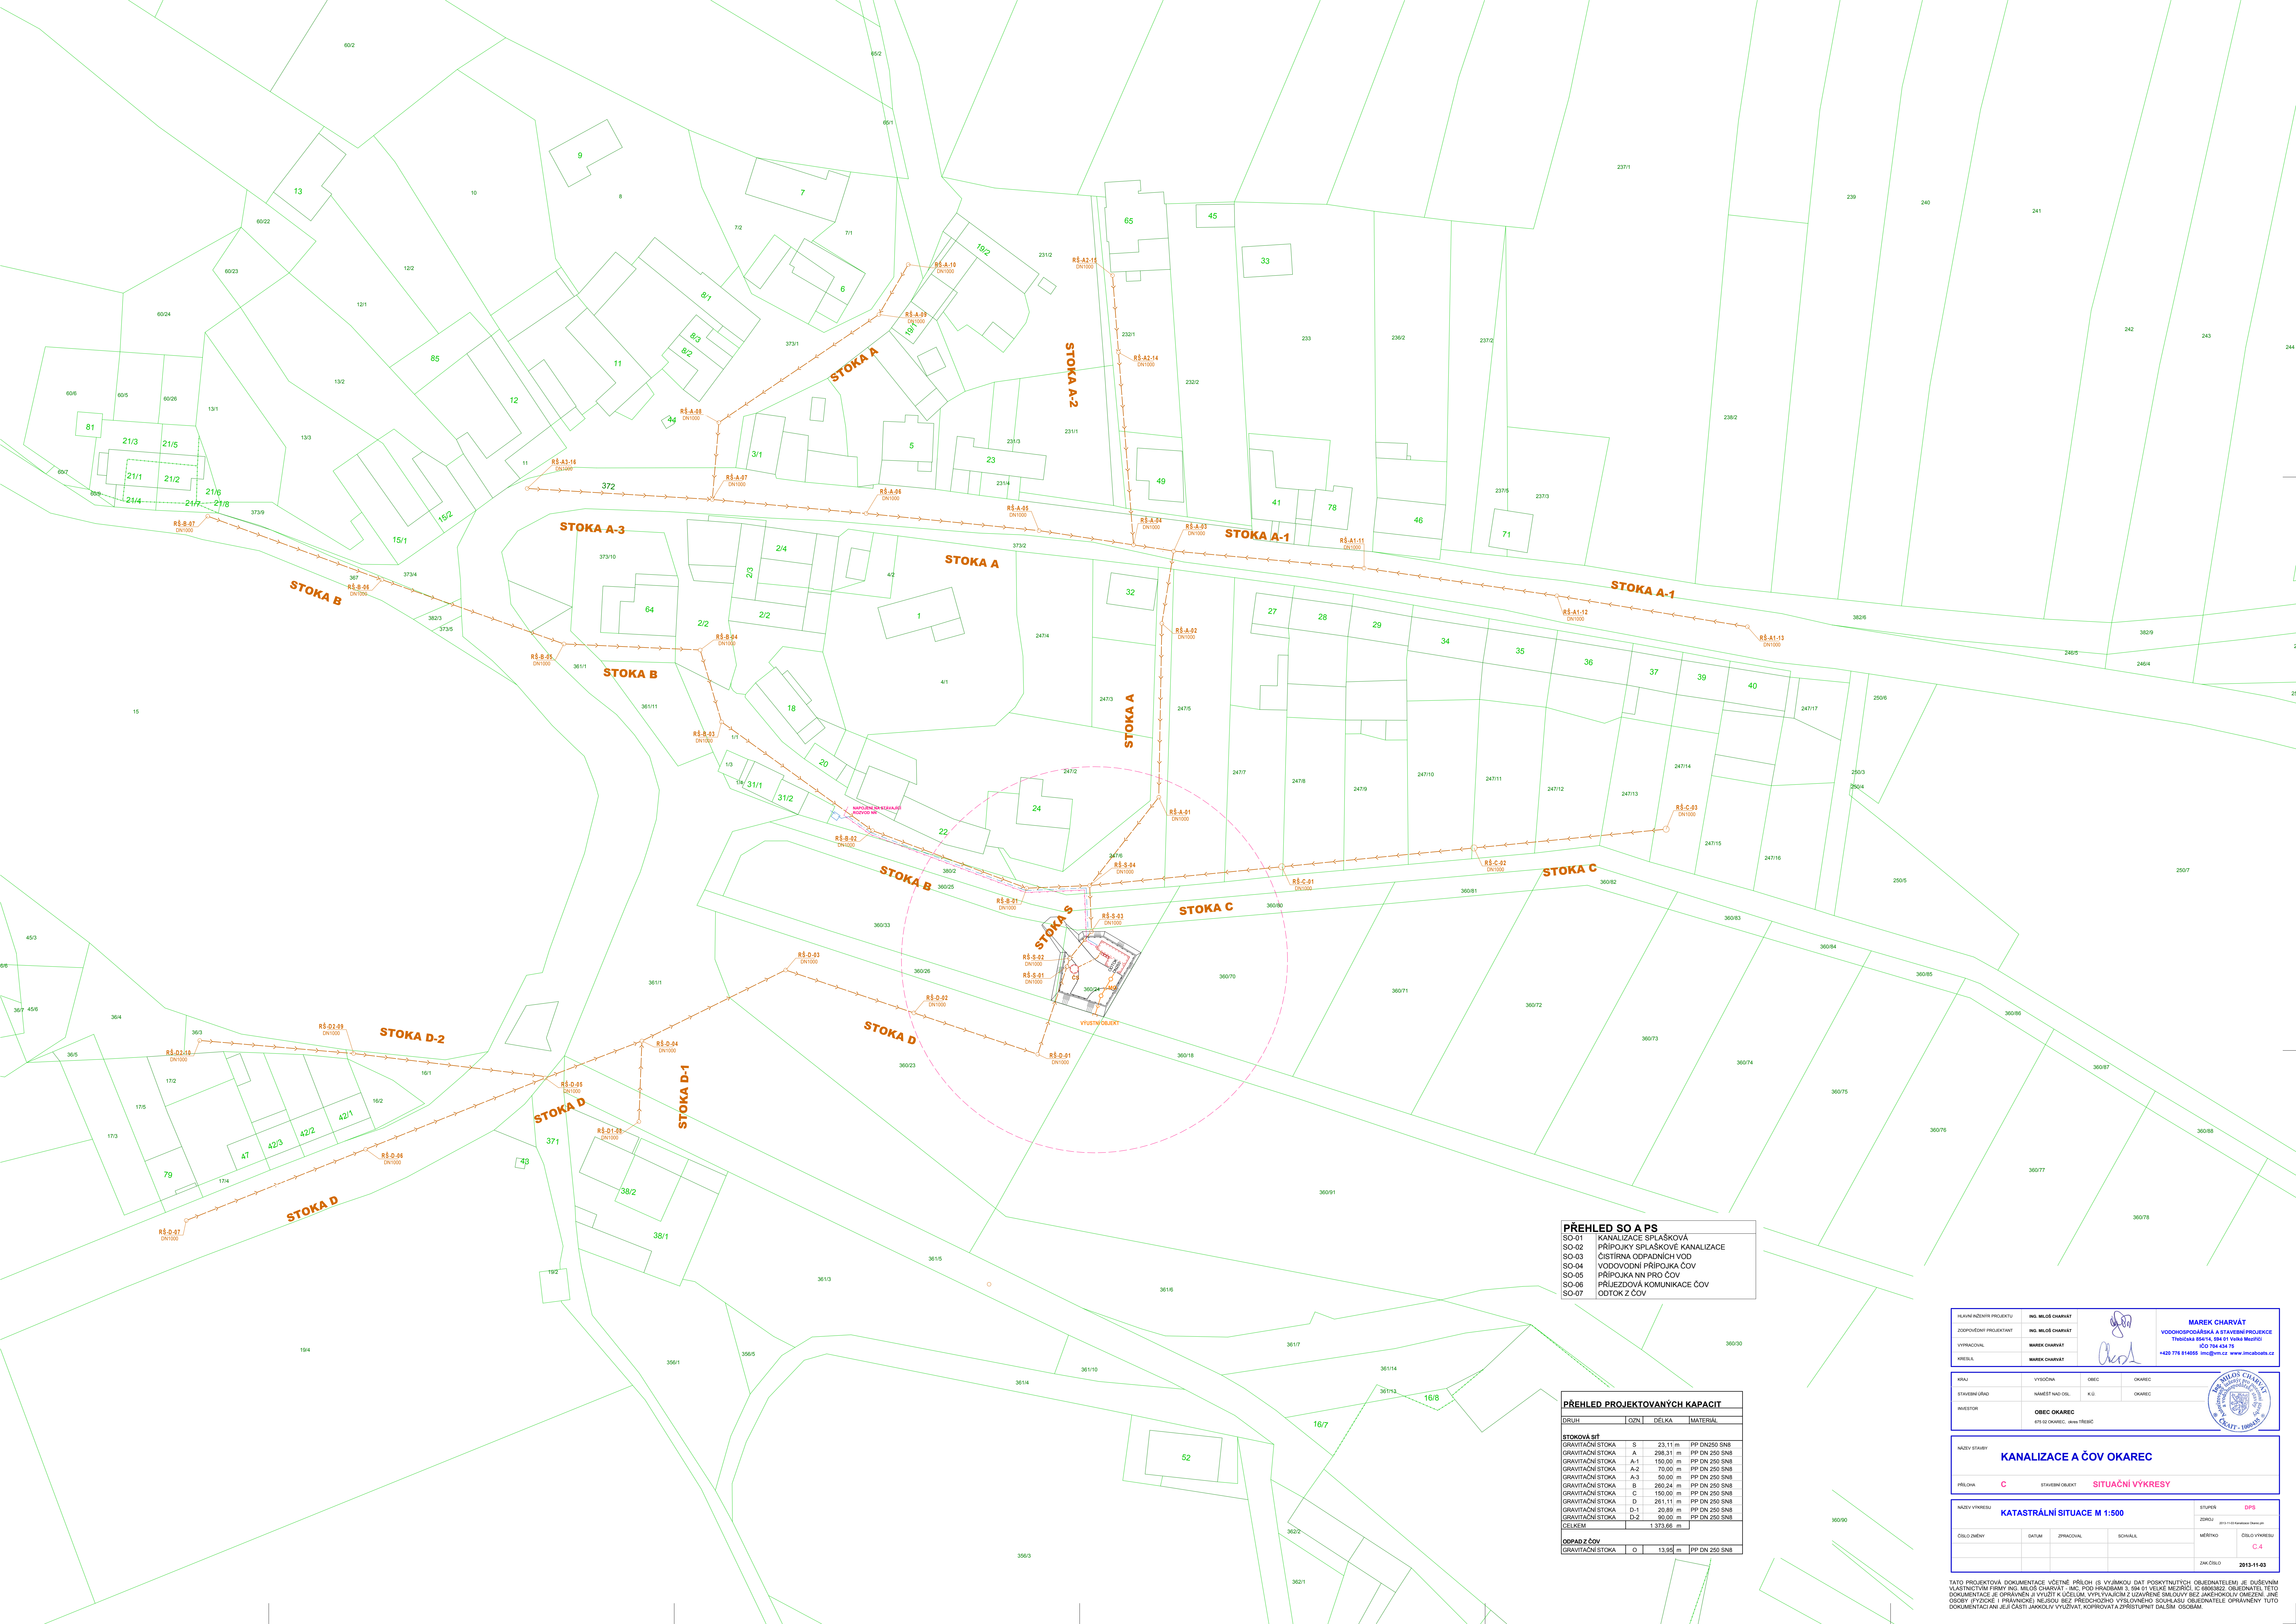

PŘEHLED SO A PS	
SO-01	KANALIZACE SPLAŠKOVÁ
SO-02	PŘÍPOJKY SPLAŠKOVÉ KANALIZACE
SO-03	ČISTIŘNA ODPADNÍCH VOD
SO-04	VODOVODNÍ PŘÍPOJKA ČOV
SO-05	PŘÍPOJKA NN PRO ČOV
SO-06	PŘÍJEZDOVÁ KOMUNIKACE ČOV
SO-07	ODTOK Z ČOV

PŘEHLED PROJEKTOVANÝCH KAPACIT			
DRUH	COVN	DELKA	MATERIÁL
STOKOVÁ SÍŤ			
GRAVITAČNÍ STOKA	S	23,11 m	PP DN 250 SNB
GRAVITAČNÍ STOKA	A	298,31 m	PP DN 250 SNB
GRAVITAČNÍ STOKA	A-1	150,00 m	PP DN 250 SNB
GRAVITAČNÍ STOKA	A-2	70,00 m	PP DN 250 SNB
GRAVITAČNÍ STOKA	A-3	50,00 m	PP DN 250 SNB
GRAVITAČNÍ STOKA	B	280,54 m	PP DN 250 SNB
GRAVITAČNÍ STOKA	C	150,00 m	PP DN 250 SNB
GRAVITAČNÍ STOKA	D	261,11 m	PP DN 250 SNB
GRAVITAČNÍ STOKA	D-1	20,89 m	PP DN 250 SNB
GRAVITAČNÍ STOKA	D-2	80,00 m	PP DN 250 SNB
CELKEM		1 373,86 m	
ODPAD Z ČOV			
GRAVITAČNÍ STOKA	O	13,99 m	PP DN 250 SNB

HLAVNÍ NÁZEV PRŮJEKTU	ING. MĚLOŠ CHARVÁT		MAREK CHARVÁT VODOHOSPODÁŘSKÁ A STAVEBNÍ PRŮJEKCE TROJICKÁ 84/II, 154 01 VĚSTEC PRŮJEKT IČO 704 434 75 +420 776 814655 imc@vhv.cz www.jincubator.cz			
ZODPOVĚDNÝ PROJEKTANT	ING. MĚLOŠ CHARVÁT					
VYPRACOVANÝ	MAREK CHARVÁT					
KRESEL	MAREK CHARVÁT					
KRAJ	VYŠKOVÁ	OBEC	OKAREC			
STAVEBNÍ ÚŘAD	NÁMĚST NAD OB.	K.Ú.	OKAREC			
INVESTOR	OBEC OKAREC 679 02 OKAREC - OKRAJ PŘÍRODY					
NÁZEV STAVBY						
KANALIZACE A ČOV OKAREC						
PŘÍLOHA	C	STAVĚBNÍ OBLAST	SITUAČNÍ VÝKRESY			
NÁZEV VÝKRESU						
KATASTRÁLNÍ SITUACE M 1:500			STUPĚŇ DPS			
ČÍSLO ZNĚNÍ	DATA	ZPRACOVANÝ	SCHVÁLIL			
			MĚŘITRO			
			ČÍSLO VÝKRESU			
			C.4			
			ZNAČENÍ			
			2013-11-03			

TATO PROJEKTOVÁ DOKUMENTACE VČETNĚ PŘÍLOH (S VÝNĚMKOU DAT POSKYTNUTÝCH OBJEDNATELEM) JE DUŠEVNÍM VLASTNICTVÍM FIRMY ING. MĚLOŠ CHARVÁT - IČO: 704 434 75. JE PŘEDPOKLÁDÁNO, ŽE OBJEDNATEL TUTO DOKUMENTACI JE OPRAVNĚN JI VYUŽÍT K ÚČELŮM VÝPLAČNÍ Z ÚZAVŘENÉ SMLOUVY BEZ JAKÝKOLIV OMEZENÍ. JINÉ DŮLEŽITÉ PRÁVNÍČNÍ NEBOJÍ BEZ PŘEDCHOZÍHO VYSLOUŽENÍ SOUHLASU OBJEDNATELE. OPRAVNĚNÍ TUTO DOKUMENTACI ANI JEJÍ ČÁSTI JAKOLIV VYUŽÍVAT, KOPÍROVAT A ZPŘÍSTUPNIT DALŠÍM OSOBAM.